
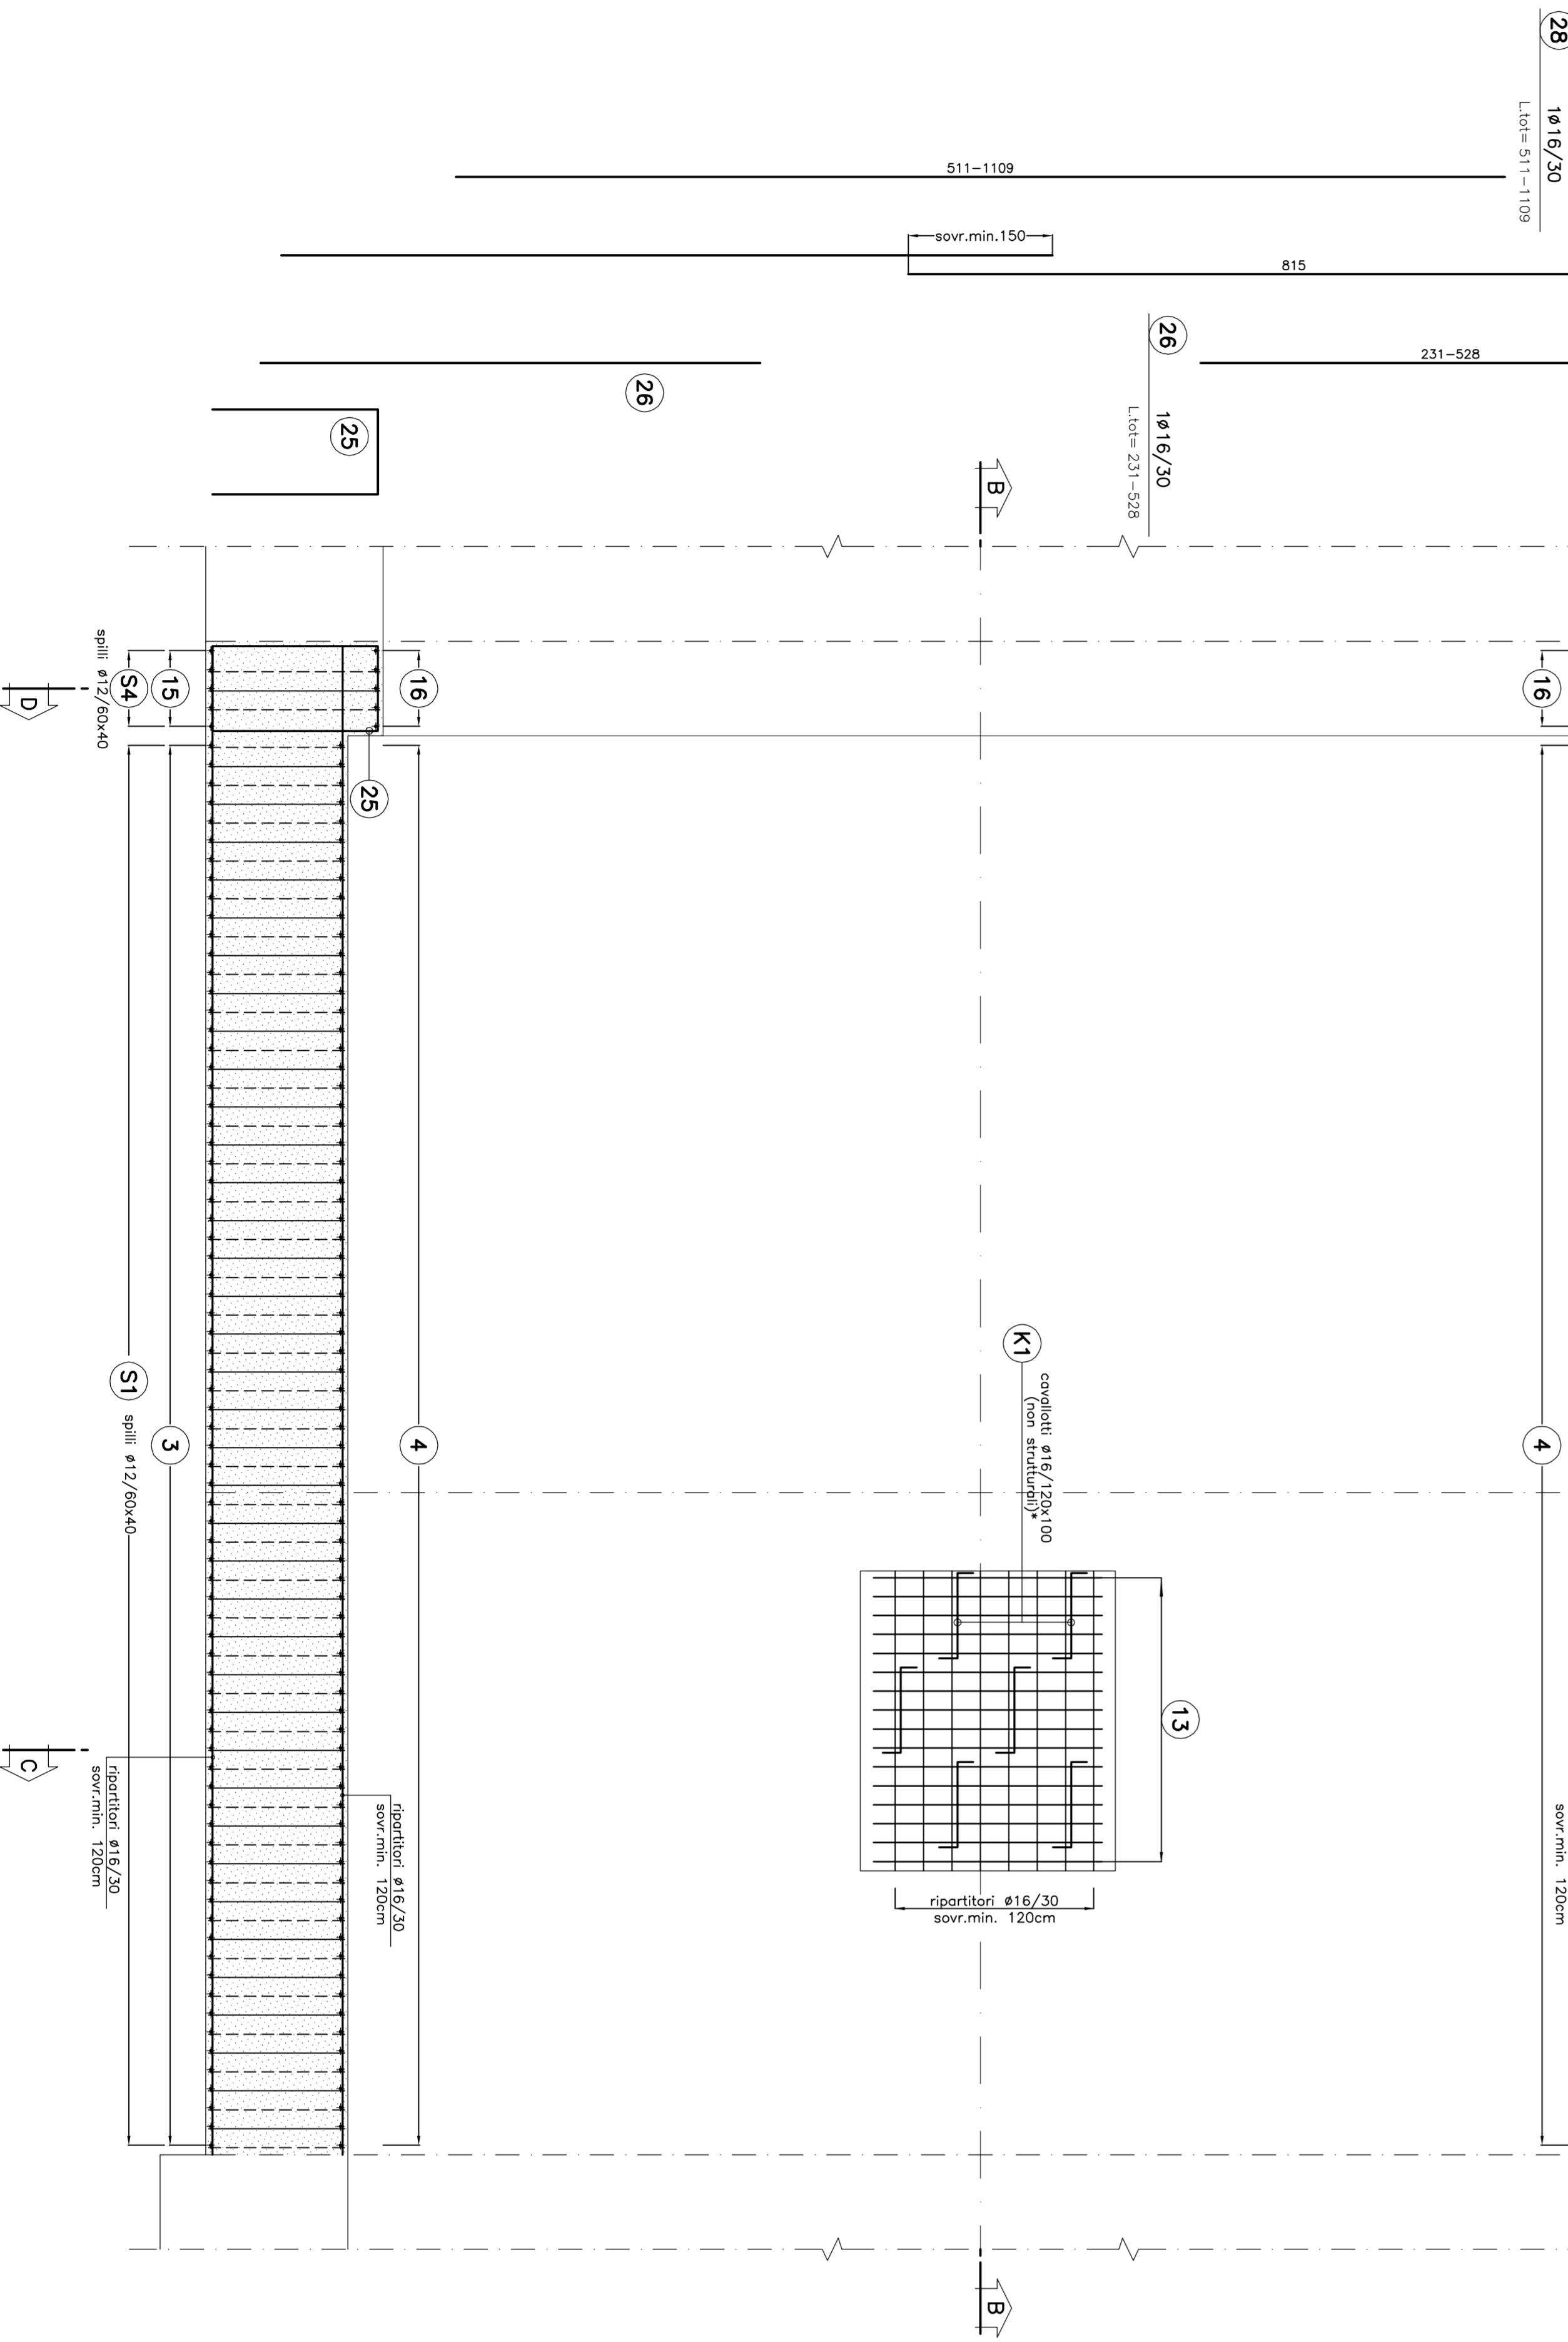
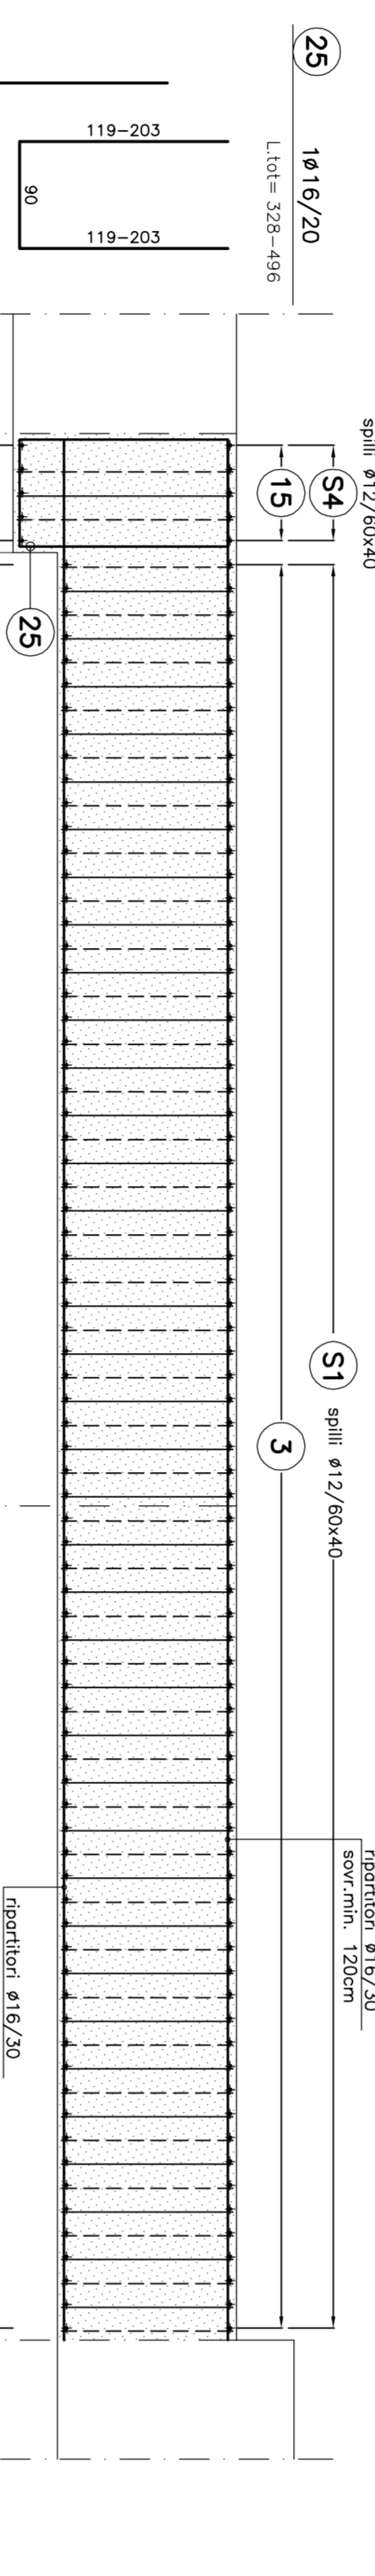


SEZIONE A-A
SCALA 1:50

PIANTA

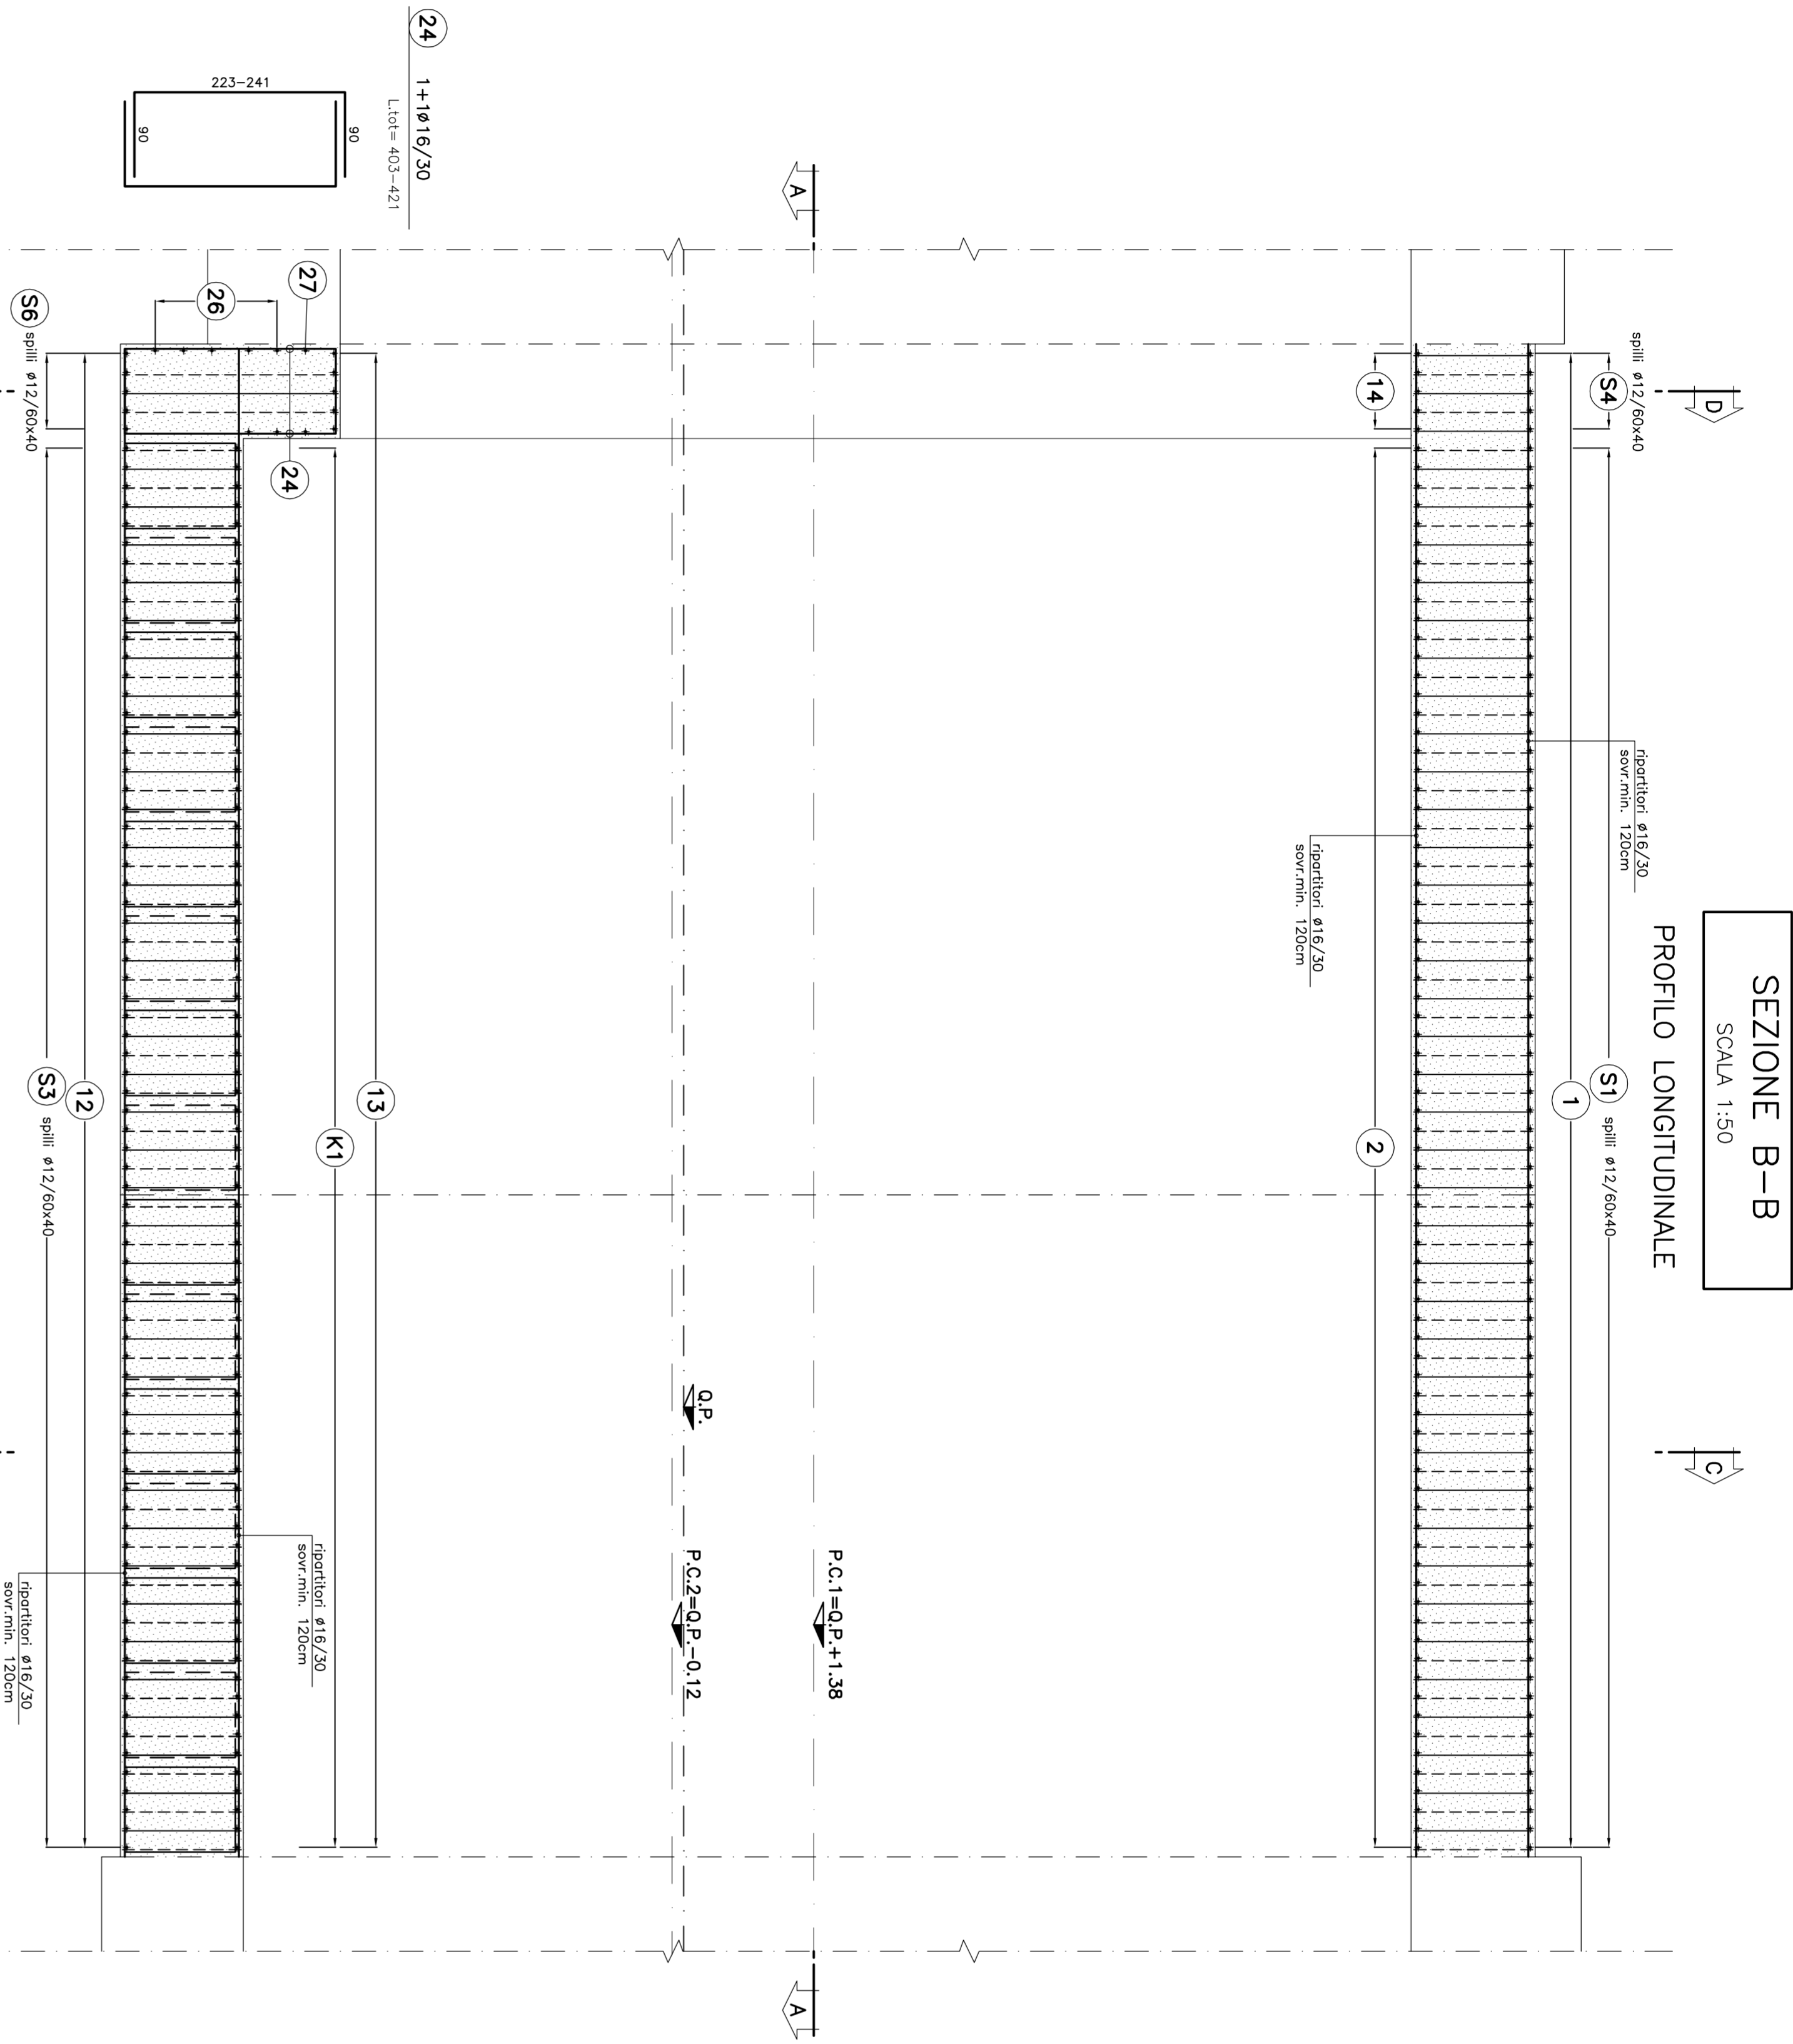

ACQUO ASSUNTE		TABELLA MATERIALI	
LETTO	FILE	TIPO BOC	OPERAZIONE
0 5 1	0 2	E	C V I
0 1 9	0 1 9	A	

NOTE: - PER TUTTO QUANTO NON INDICATO SI FA RIFERIMENTO AL CAPITOLO OPERE CALUI
- ELABORATO IN PRESSIONE "OPERE IN LINGUA CARATTERISTICE DEI MATERIALI E NOTE" (cod. 051-05-E-CV-11-00000-002)
- PER TUTTI I DETTAGLI D'INTERPRETAZIONE SI VEDA L'ELABORAZIONE RELATIVA

LEGENDA:
- P.C. PIANO DEL CENTRO
- P.F. PIANO DEL TERZO
- P.M. PIANO IMPOSTA ALTERNATE

NOTA:
I CAVALLOTTI NON SONO DA CONSIDERARSI STRUTTURALI E POSSONO ESSERE EVENTUALMENTE SOSTITUITI CON ELEMENTI ALTERNATIVI

COMMITTEE:

ALTA SORVEGLIANZA:
INFRASTRUTTURE FERROVIARIE STRATEGICHE DEFINITE DALLA LEGGE OBETTIVO N. 443/01
TRATTA A V/A.C. TERZO VALICO DEI GIOVI
PROGETTO ESECUTIVO

Galleria Naturale di Valico Binario Pari
Camerone di Innesio Finestra Val Lemme
Tratta A
Armata 7th 12

GENERAL CONTRACTOR:
CoCIV

GENERAL CONTRACTOR:
CoCIV

SCALE: 1:50

COMMITTEE:		GENERAL CONTRACTOR:	
LETTO	FILE	TIPO BOC	OPERAZIONE
0 5 1	0 2	E	C V I
0 1 9	0 1 9	A	

NOTE: - PER TUTTO QUANTO NON INDICATO SI FA RIFERIMENTO AL CAPITOLO OPERE CALUI
- ELABORATO IN PRESSIONE "OPERE IN LINGUA CARATTERISTICE DEI MATERIALI E NOTE" (cod. 051-05-E-CV-11-00000-002)
- PER TUTTI I DETTAGLI D'INTERPRETAZIONE SI VEDA L'ELABORAZIONE RELATIVA

LEGENDA:
- P.C. PIANO DEL CENTRO
- P.F. PIANO DEL TERZO
- P.M. PIANO IMPOSTA ALTERNATE

NOTA:
I CAVALLOTTI NON SONO DA CONSIDERARSI STRUTTURALI E POSSONO ESSERE EVENTUALMENTE SOSTITUITI CON ELEMENTI ALTERNATIVI