



SEZIONE 11-11
SCALA 1:50


PROFILLO IN ASSE INNESTO

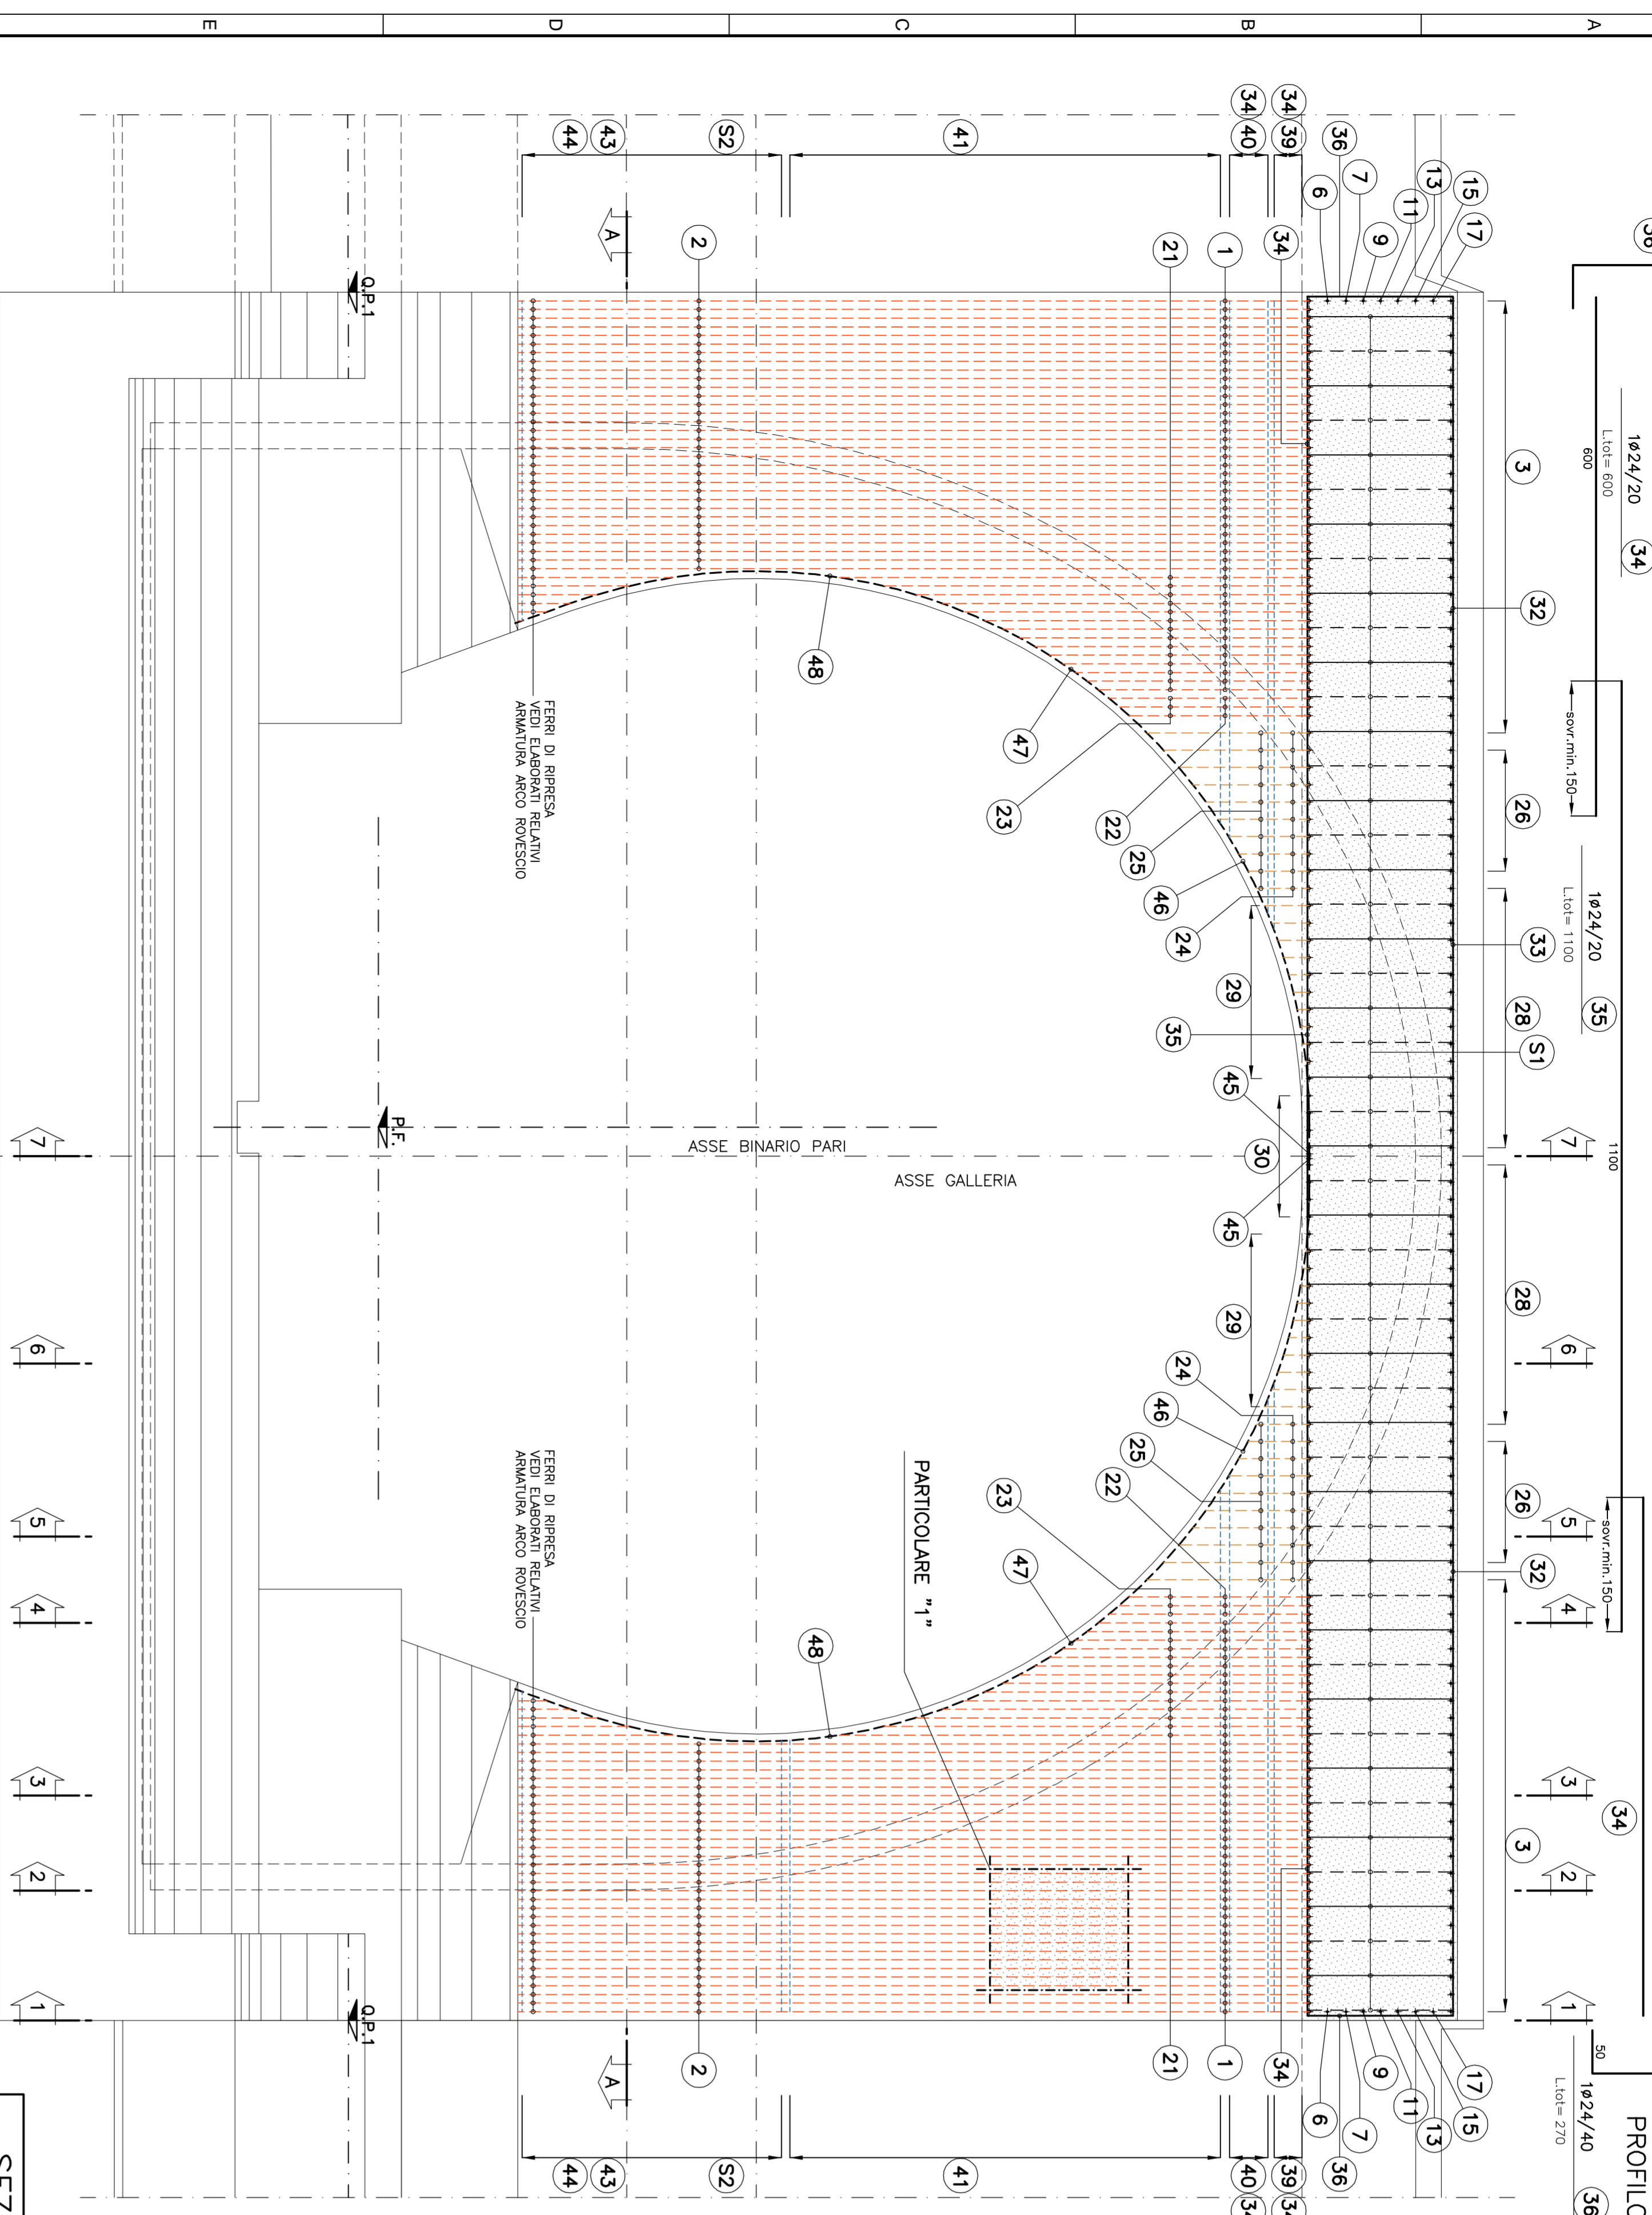

PARTICOLARE "1"
SCALA 1:20

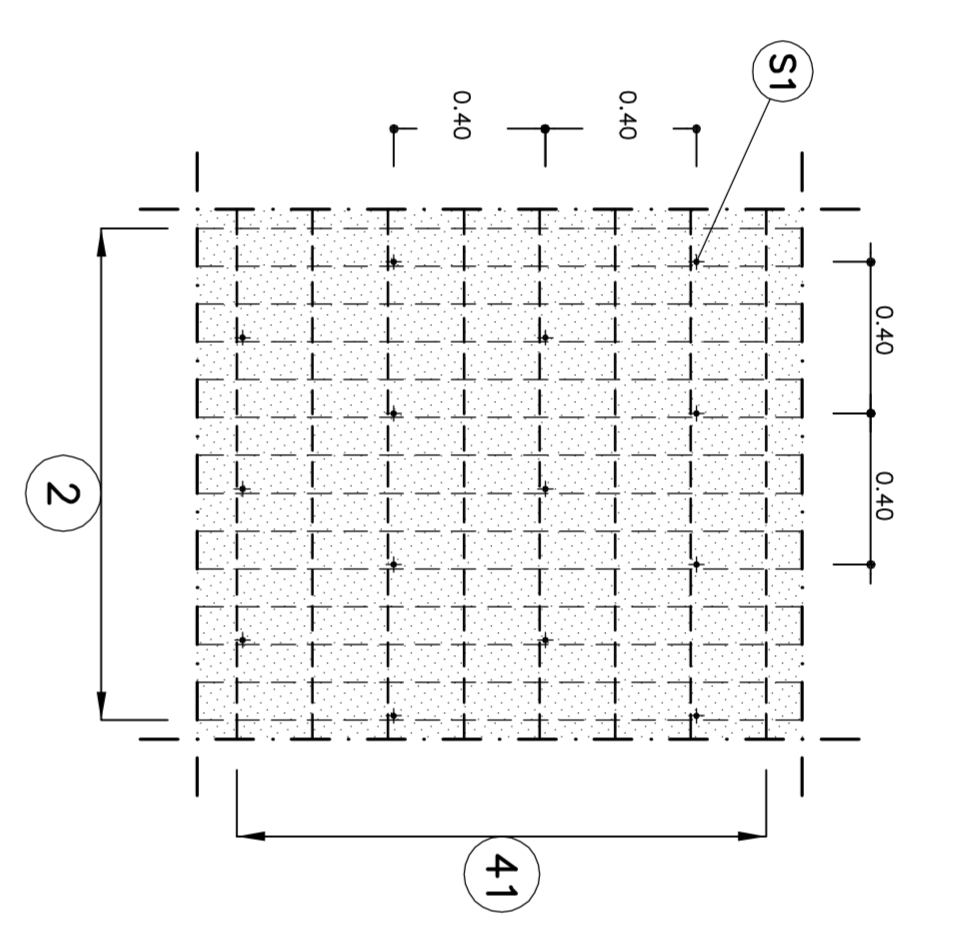


SEZIONE 10-10
SCALA 1:50

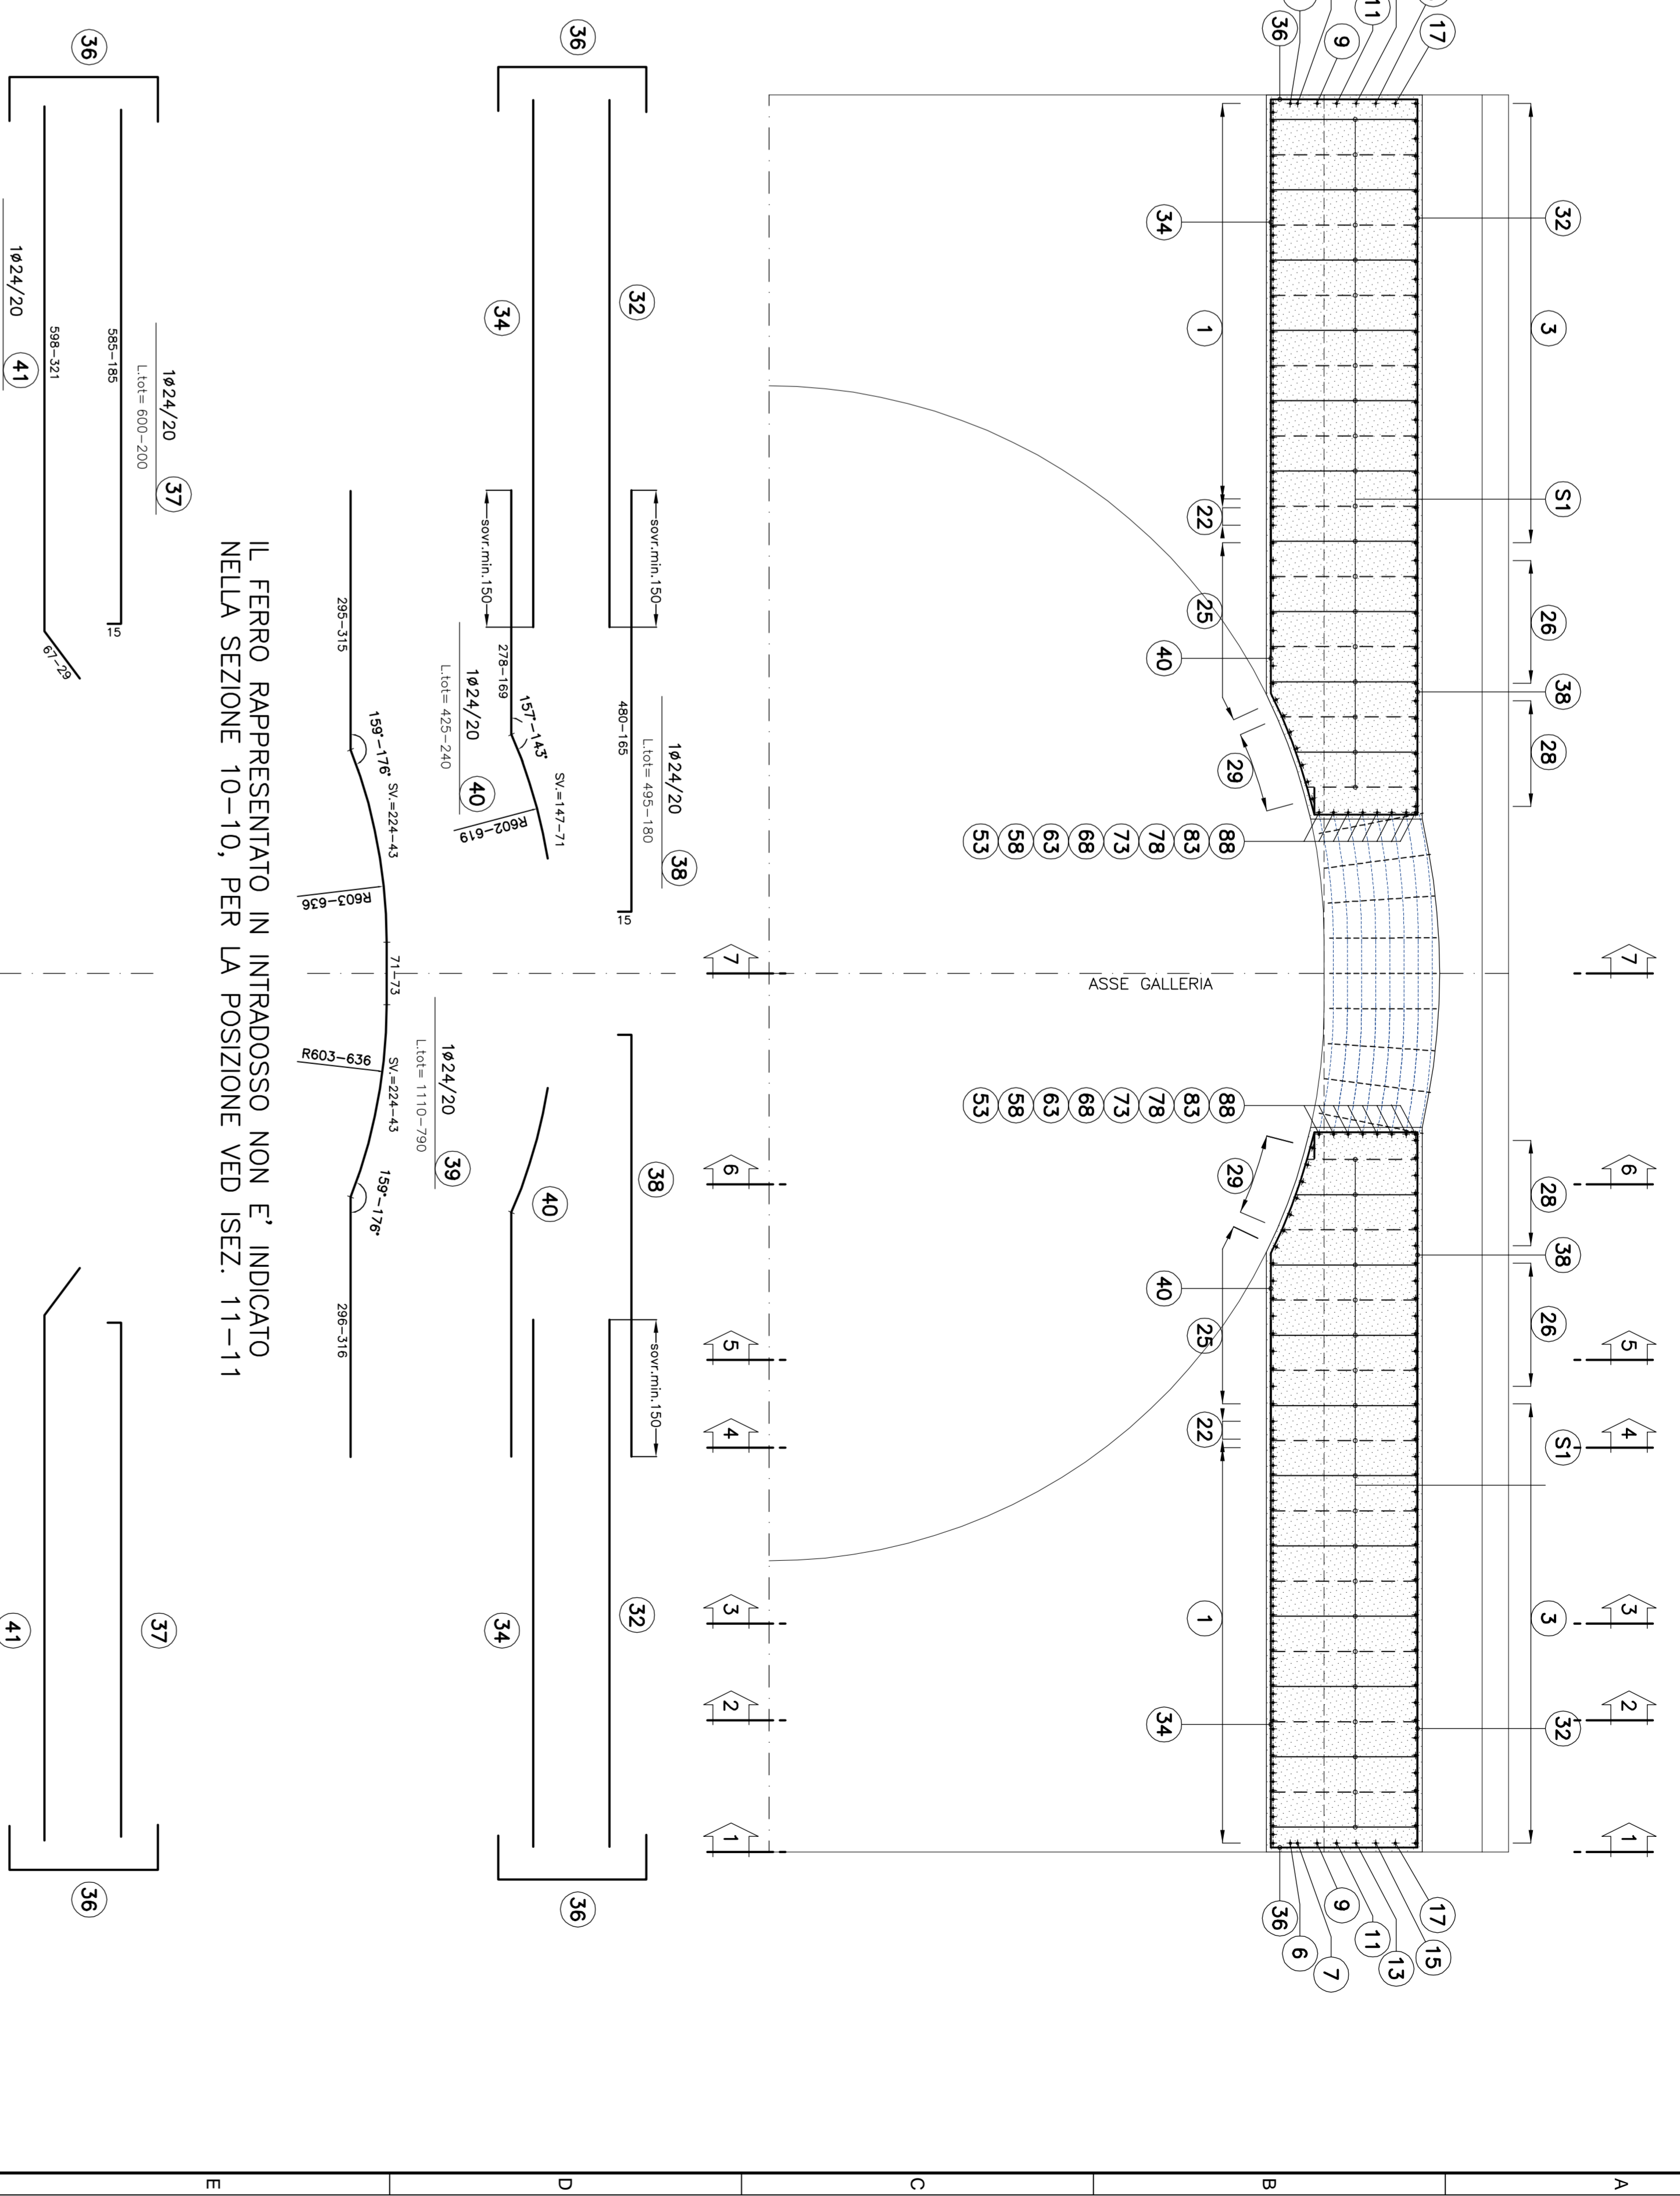


SEZIONE A-A
SCALA 1:50


PIANTA ripresa di getto

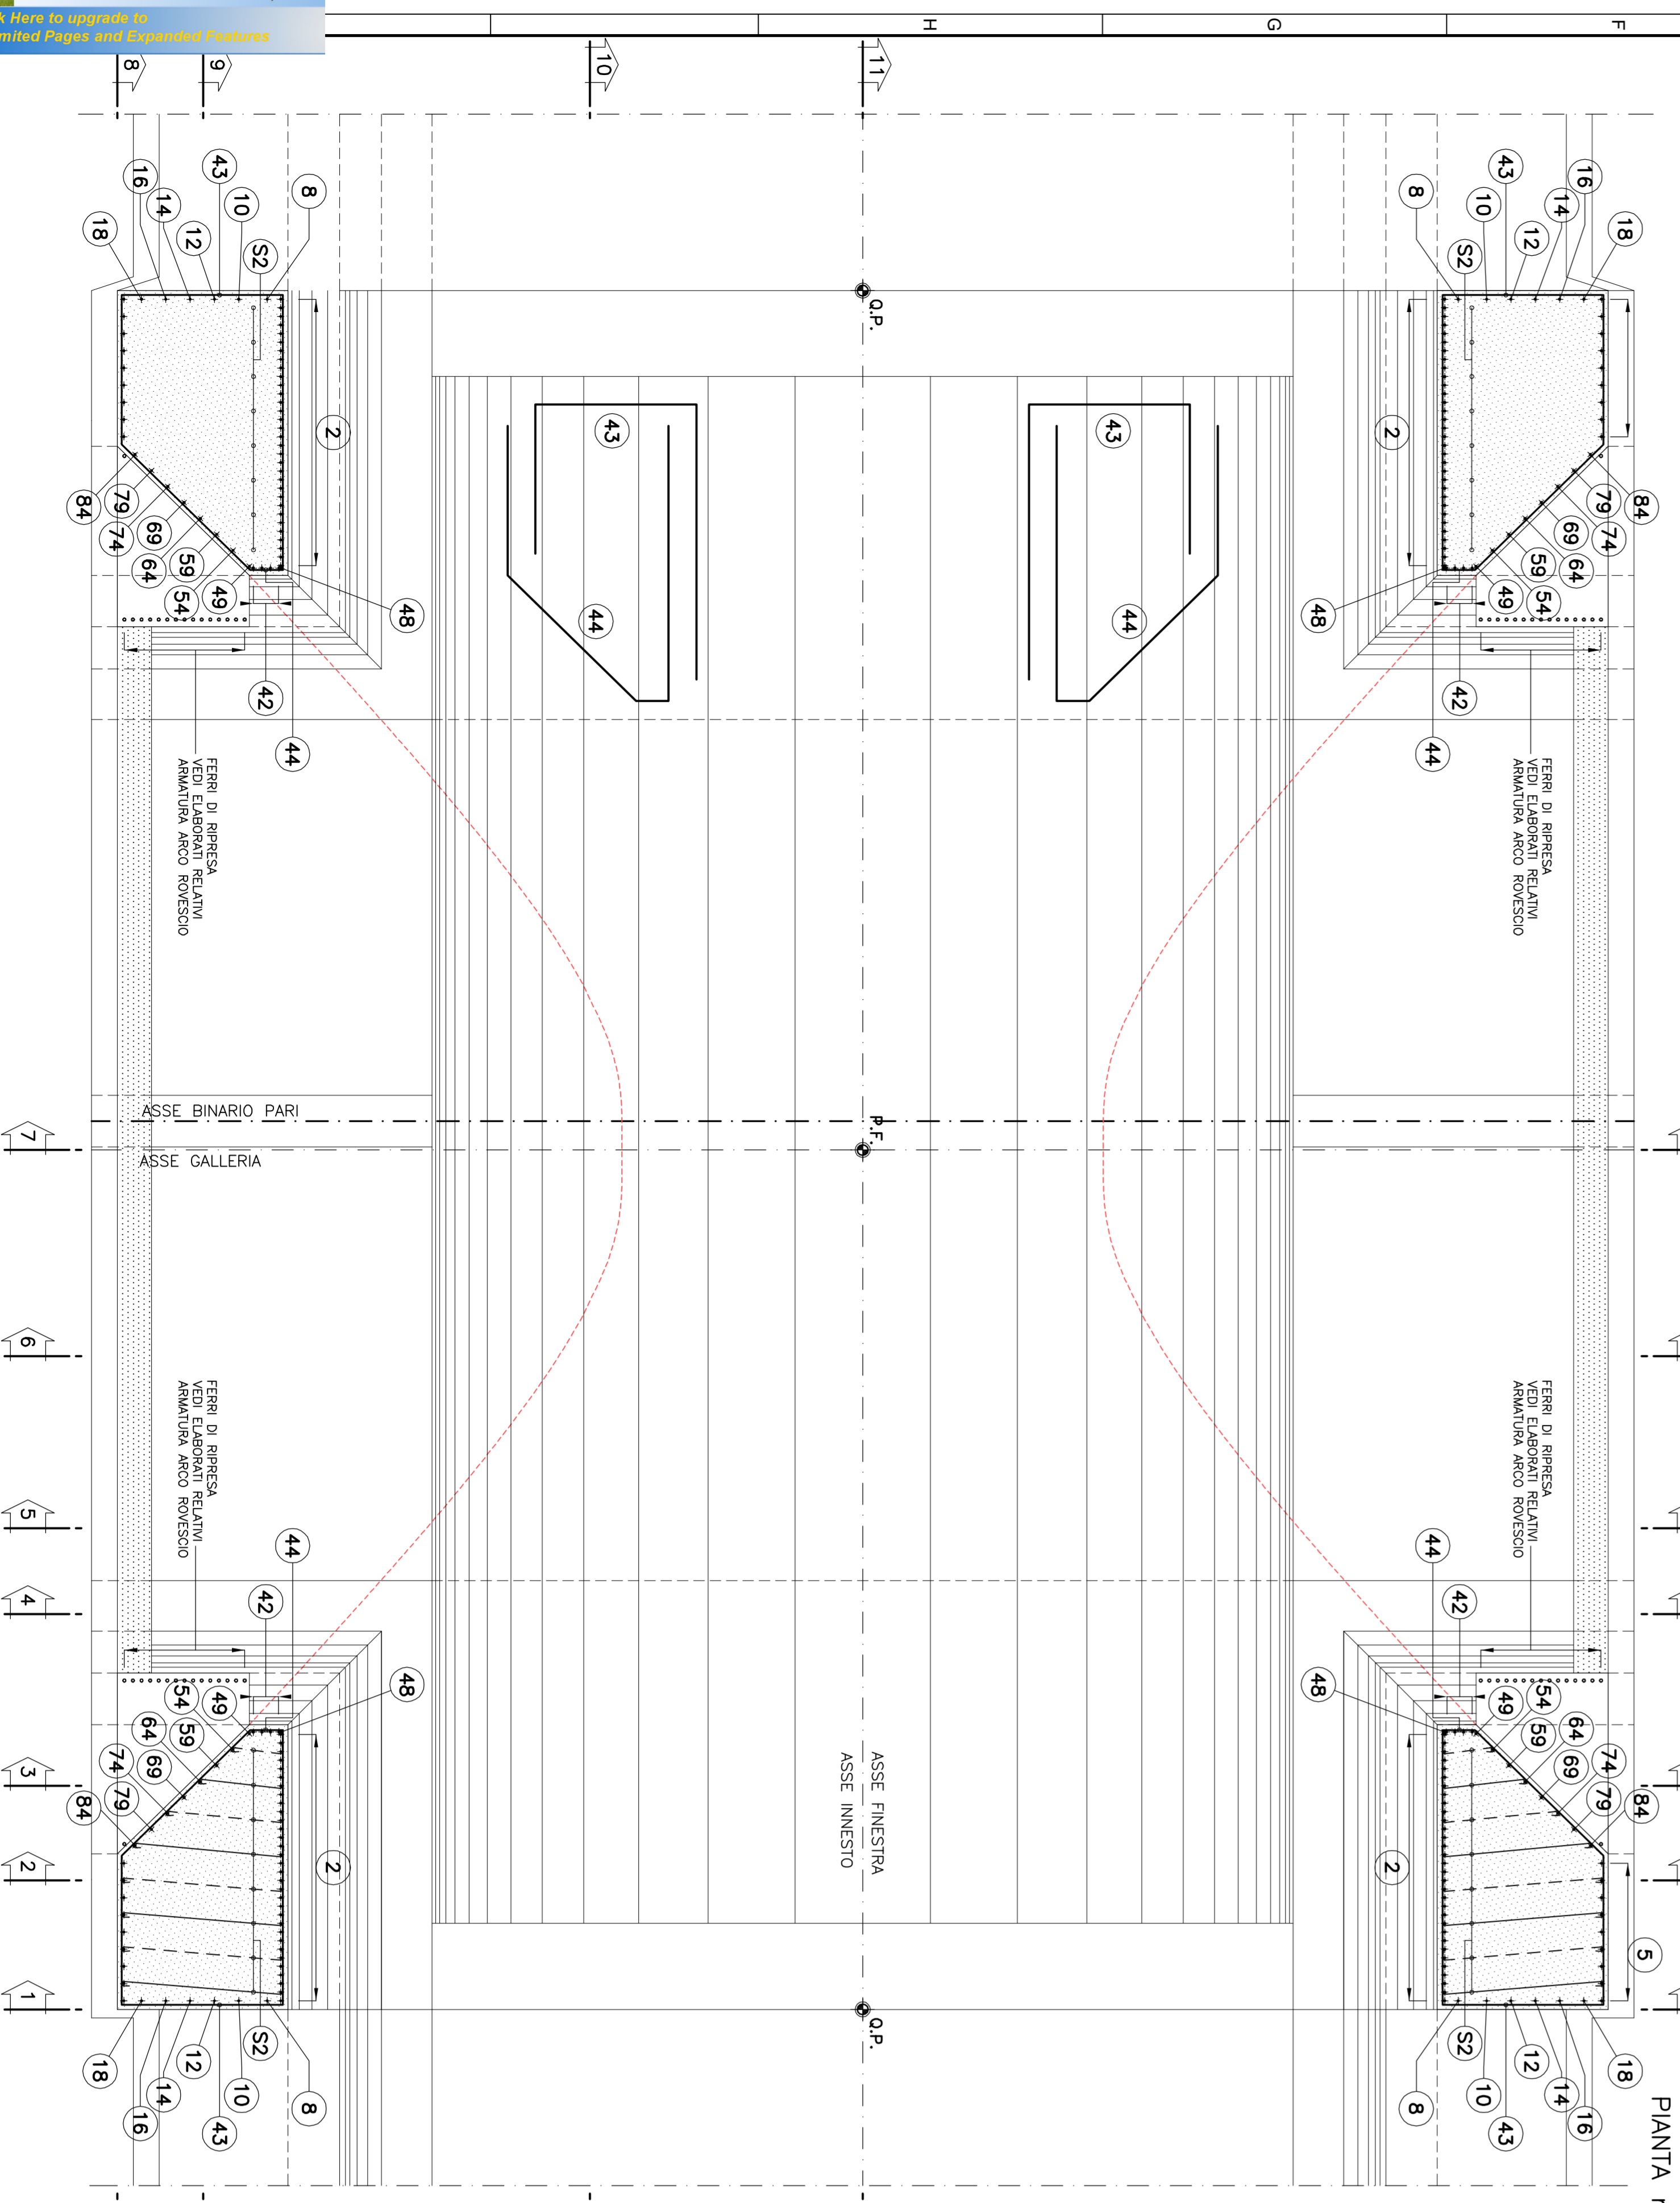

SCHEMA COPRIFERRO

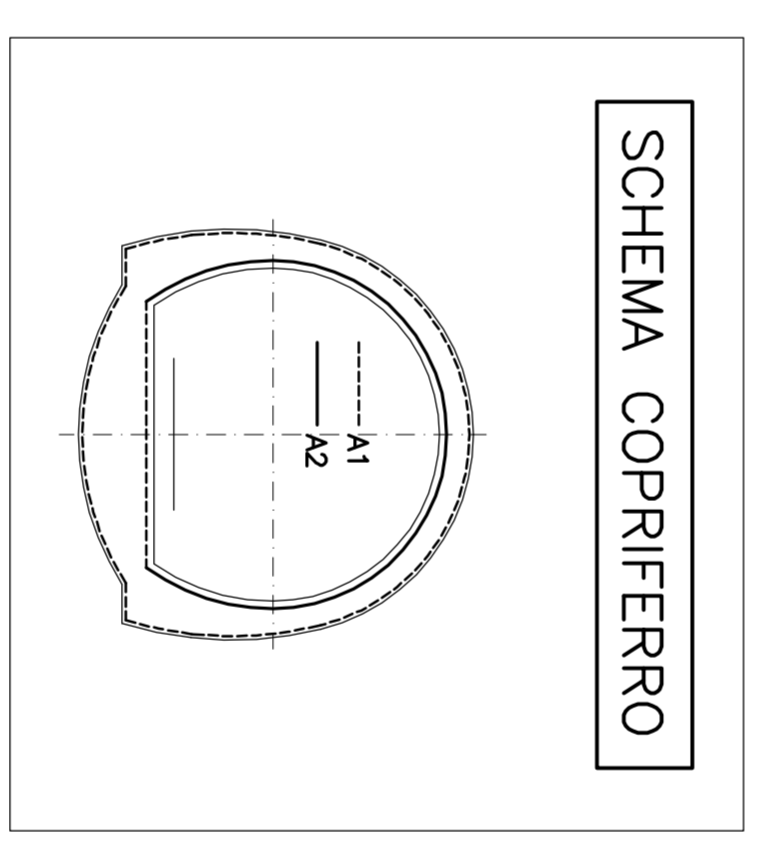

PARTICOLARE COPRIFERRO
SCALA 1:10

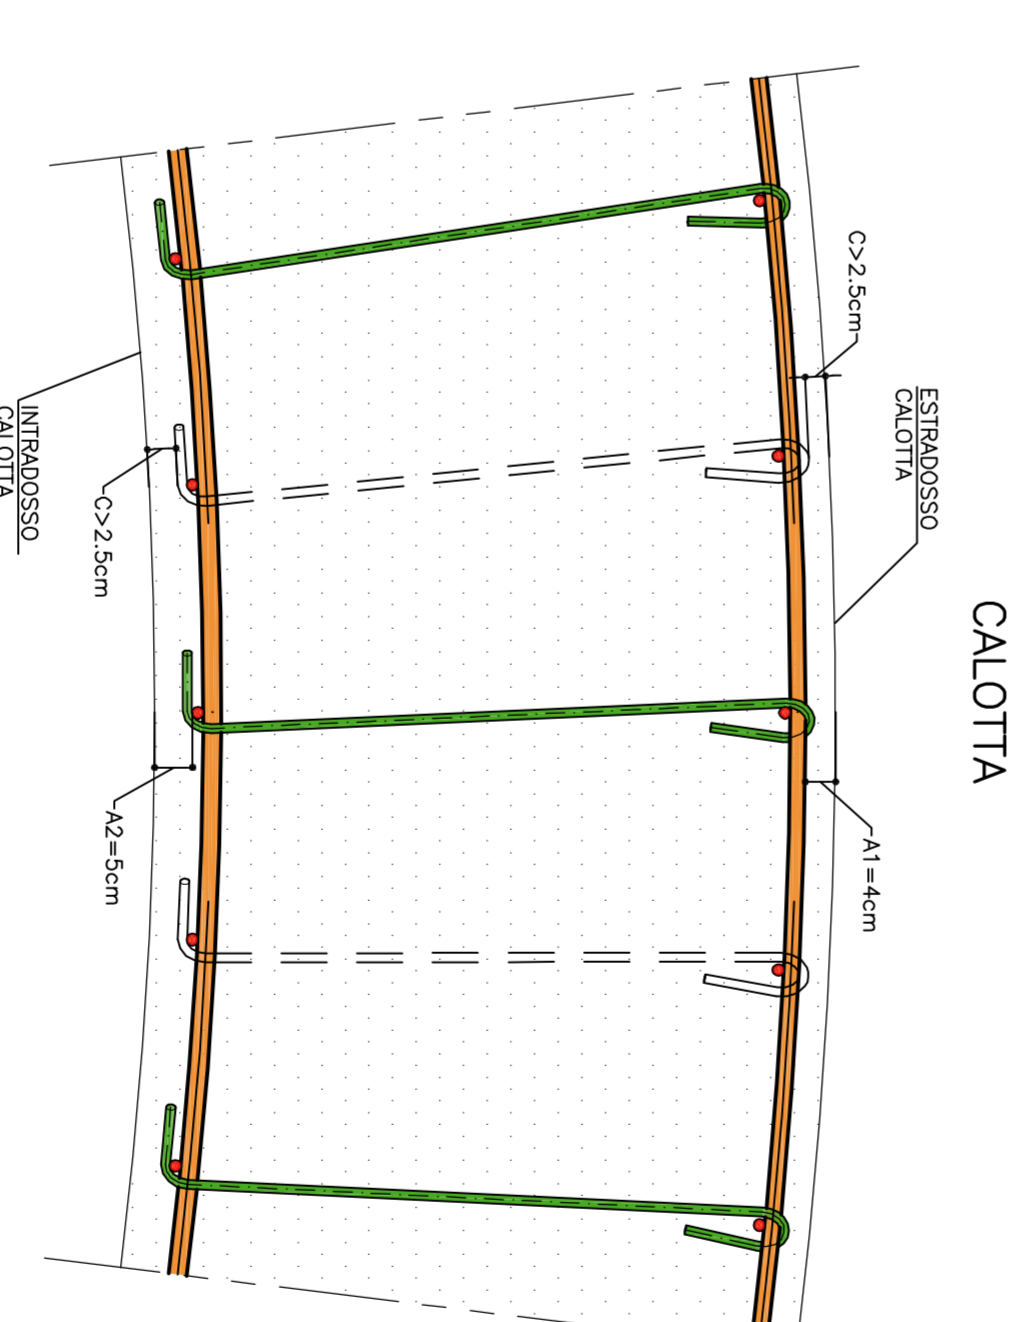

SP1L Ø14/40(Cross),240(Long), L=198-178

SP2L Ø14/40(Cross),240(Long), L=277-87


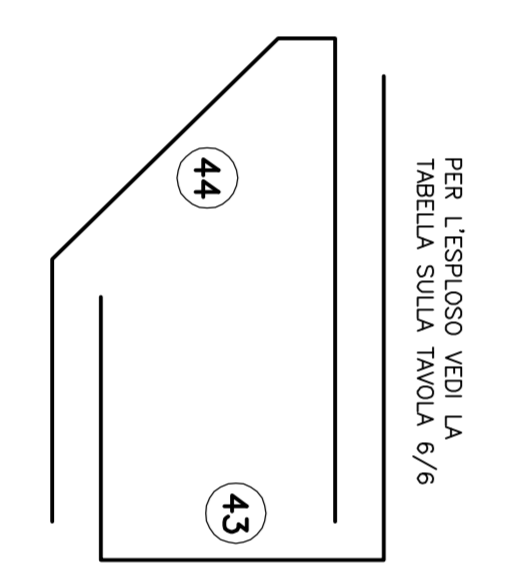


TABELLA MATERIALI	
ACCIAIO ARMATURE	B40C
COPRIFERRO	(vedi schema)
NOTE: - PER TUTTO QUANTO NON INDIcato SI FACIA RIFERIMENTO AL CAPITOLO OFFERE CNL	
- ELABORAZIONE DI PRELIMINARIO "OPERE DI LINGUA CARATTERISTICHE DEI MATERIALI E NOTE" (codici -00-CO-T-00000-000)	
- PER TUTTI I DETTAGLI D'INTERPRETAZIONE SI VEDA L'ELABORAZIONE RELATIVA	
LEGENDA	
- P.C.	PANO DEI CENTRI
- G.P.	QUOTA PROGETTO FINESTRA
- G.P.1	QUOTA PROGETTO INNESTO
- G.P.2	QUOTA PROGETTO FINESTRA
- P.L.M.	PANO INCROSCIA KINETTE
NOTA	
I CALALOTTI NON SONO DA CONSIDERARE STRUTTURALI E POSSONO ESSERE CEMENTAZIONE SOSTITUI CON ELDADINI ALTERNATIVI	

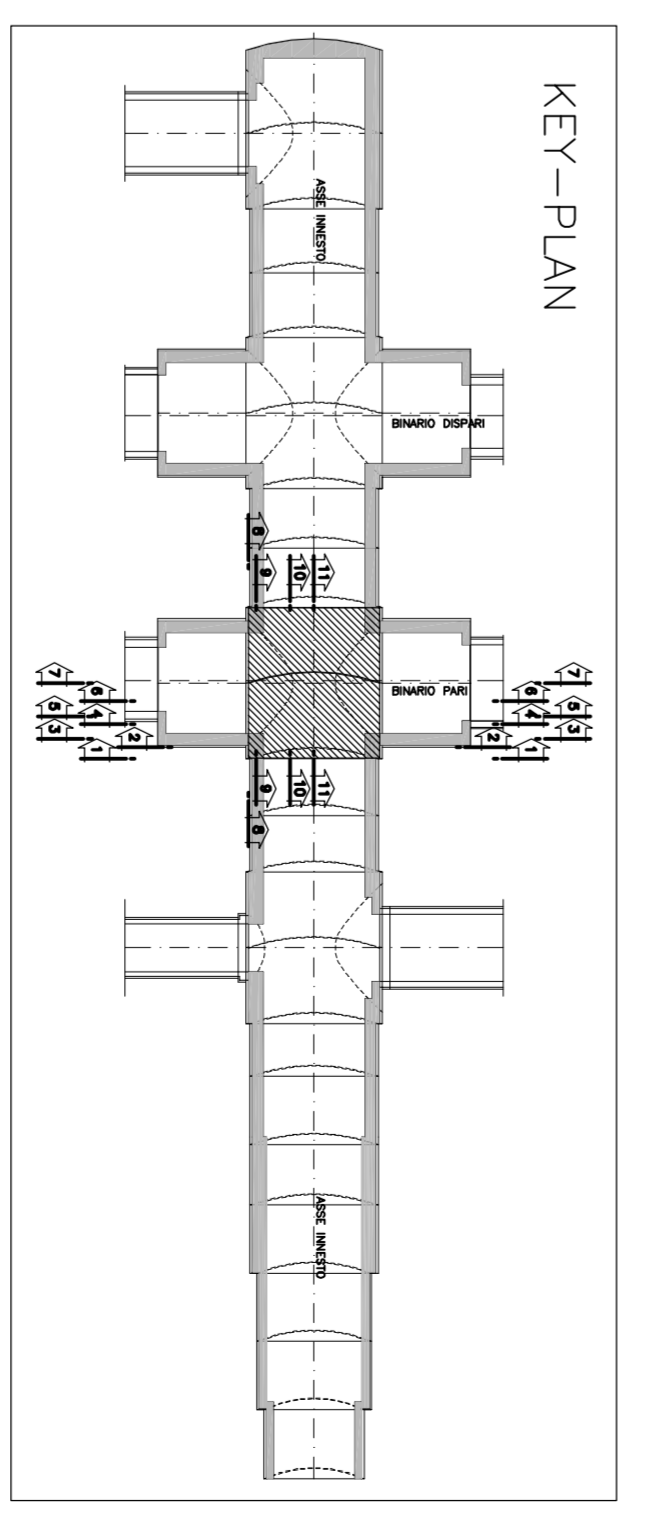

COMITENTE:
ALTA SORRENOLANZA

GENERAL CONTRACTOR:
COOP

INFRASTRUTTURE FERROVIARIE STRATEGICHE DEFINITE DALLA LEGGE OBETTIVO N.443/01
TRATTA A V.A.C. TERZO VALICO DEI GIOVI
PROGETTO ESECUTIVO

Galleria Naturale di Valico Binario Pari
Camerone di Inneso Finestra Val Lemme

Tirato D
Amministrazione Tiv 48

GENERAL CONTRACTOR:
COOP

GENERAL CONTRACTOR:
ITALFER

GENERAL CONTRACTOR:
ITALFER

CONFERMA	LETTO	FRASE	DATE	TIPOLOGIA	OPERAZIONE/REVISIONE	PRODOTTORE	REVISORE
1	5	1	02	E	CVI	BB	GN1/P/PX
2	0	2	02	8			A

FATT. PLOT: 1=1 NOME FILE: 1.3211.300 RED: MI DATA: 09-07-13