CARPENTERIA CENTINA TIPO "3"
SCALA 1:20

HEB240/1000

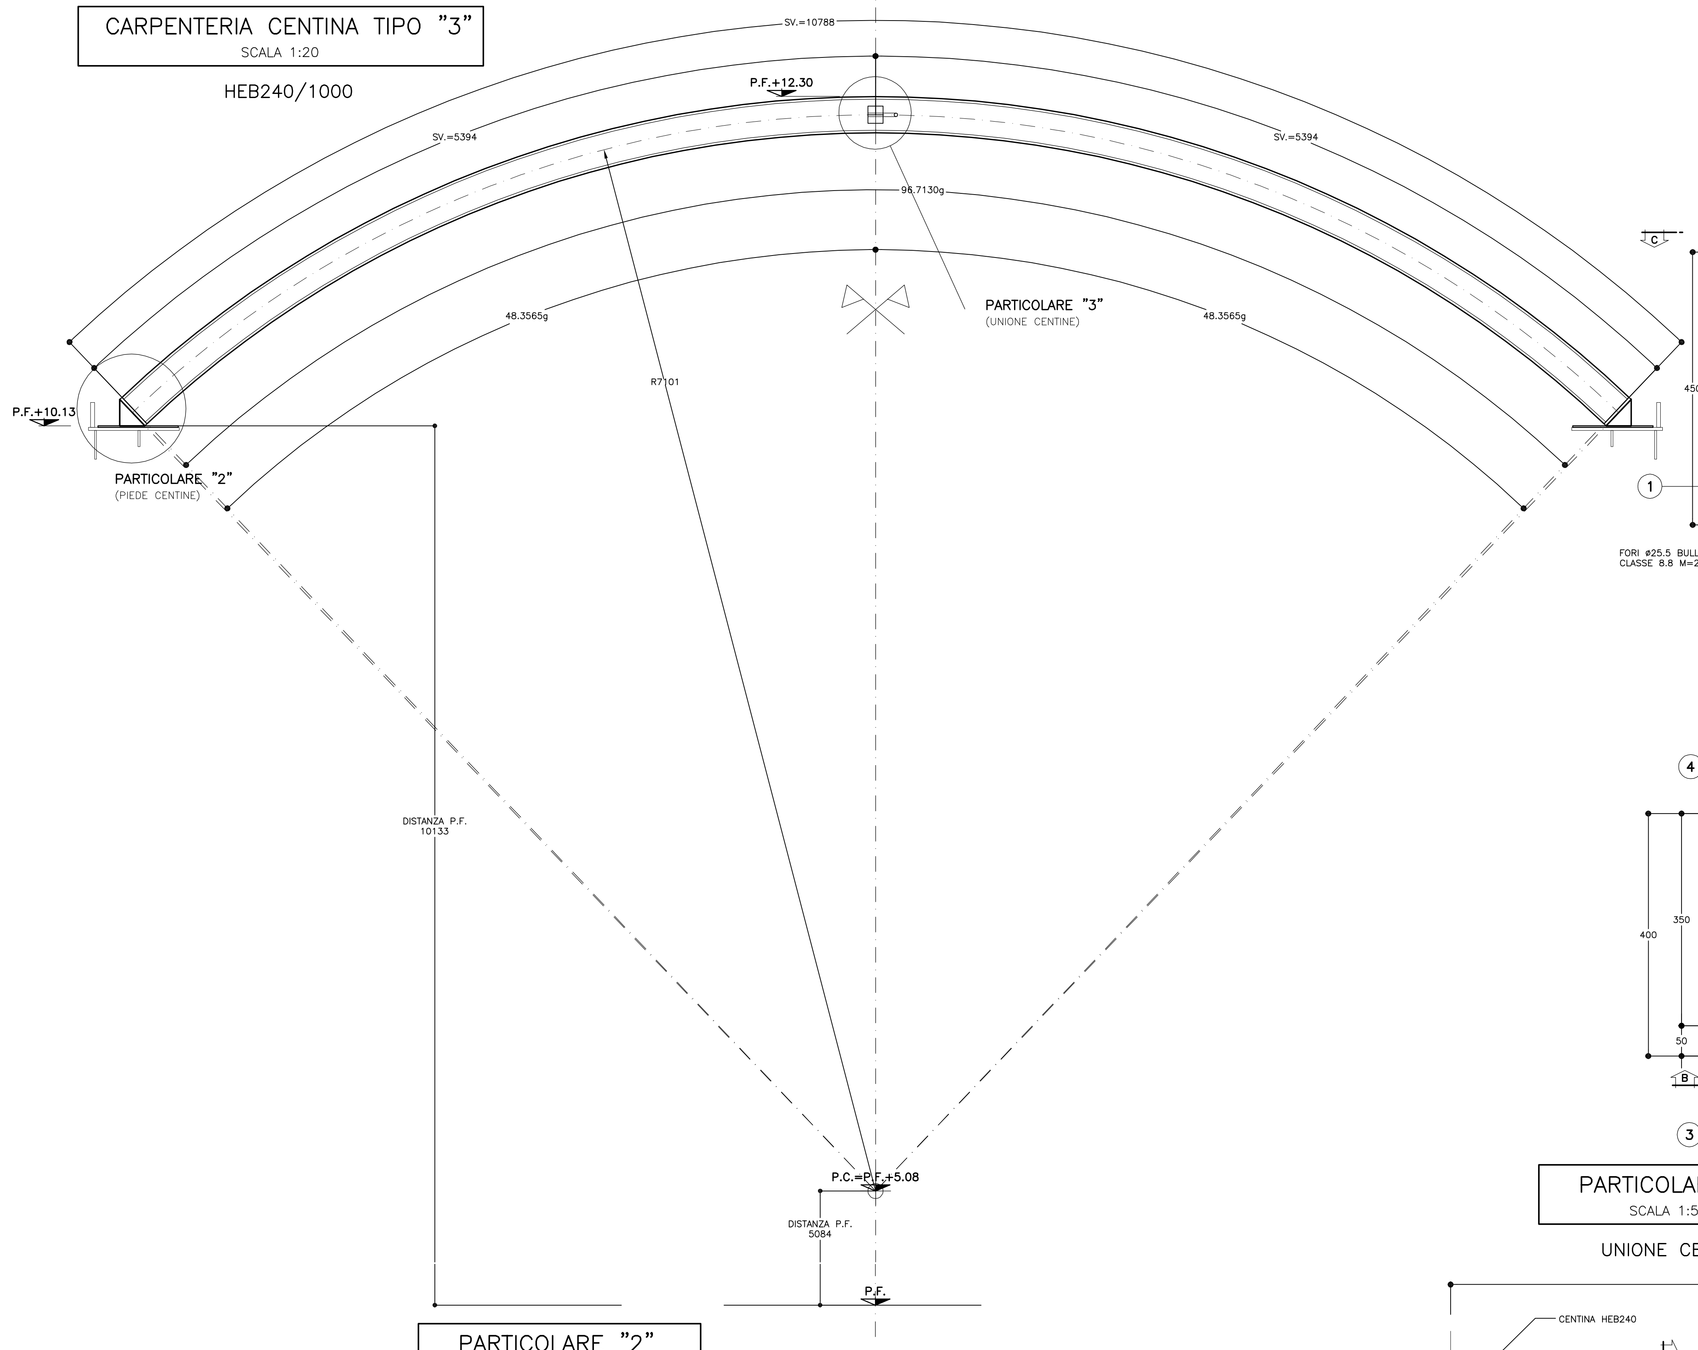

PARTICOLARE "2"
SCALA 1:5

PIEDE CENTINA
HEB 240

SEZIONE F–F
(VISTA LATERALE)

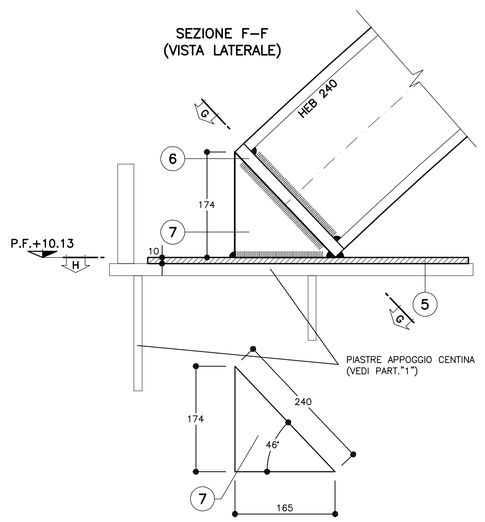

SEZIONE E–E
(VISTA FRONTALE)

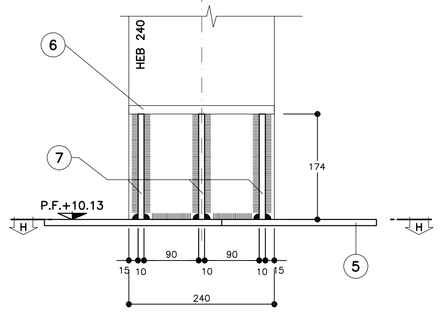

SEZIONE G–G

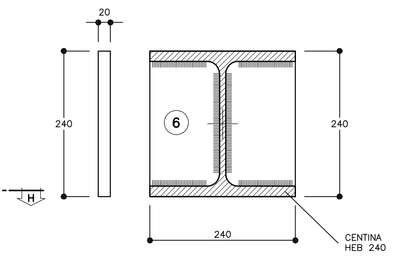

SEZIONE H–H
(VISTA IN PIANTA)

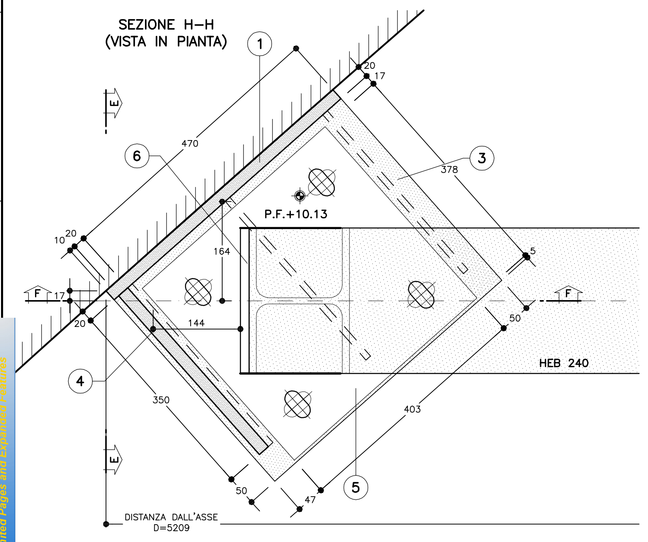

SEZIONE H–H
(VISTA IN PIANTA)

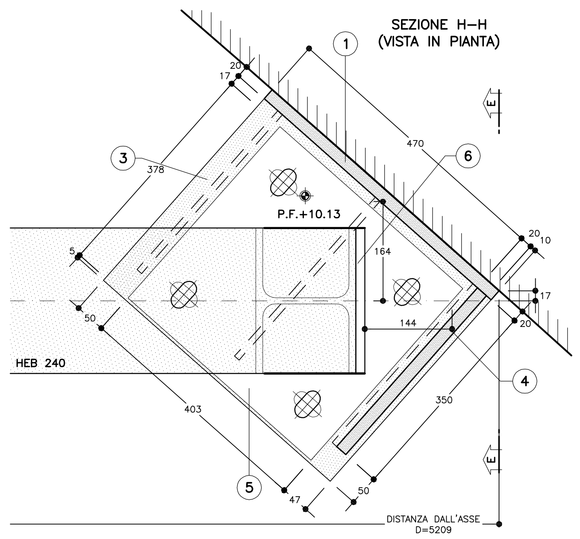

PARTICOLARE "1"
SCALA 1:5

APPOGGIO CENTINA
HEB 240

SEZIONE B–B
(VISTA FRONTALE)

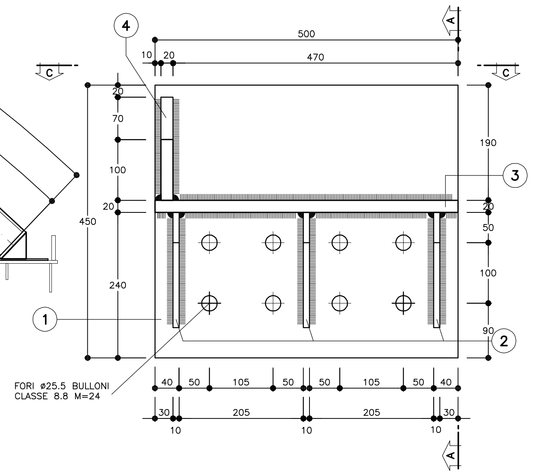

SEZIONE B–B
(VISTA FRONTALE)

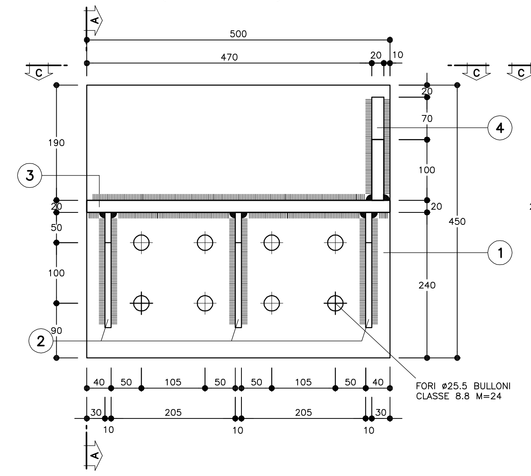

SEZIONE A–A
(VISTA LATERALE)

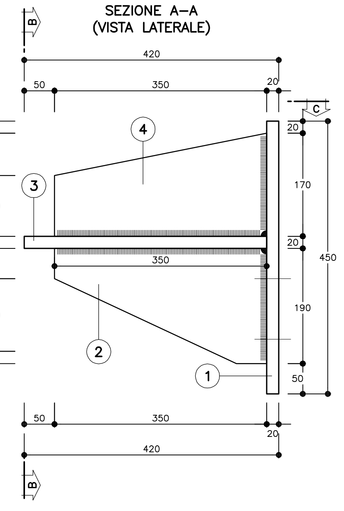

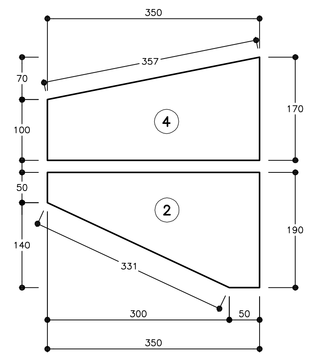

SEZIONE C–C
(VISTA IN PIANTA)

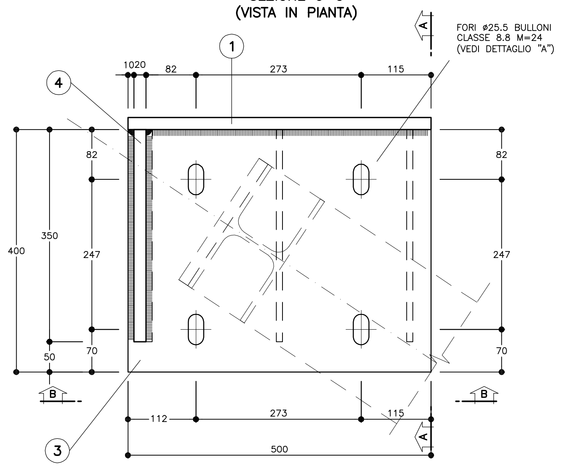

SEZIONE C–C
(VISTA IN PIANTA)

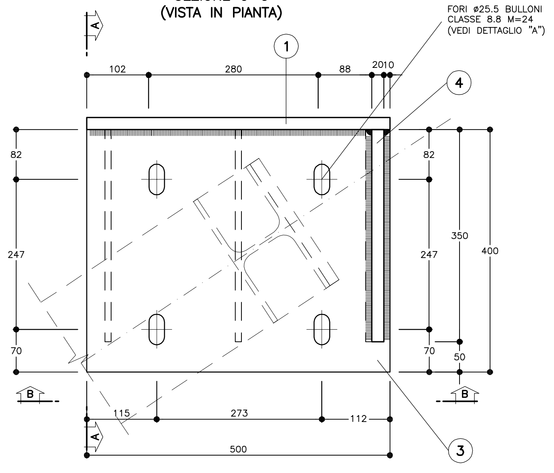

PARTICOLARE "3"
SCALA 1:5

UNIONE CENTINE

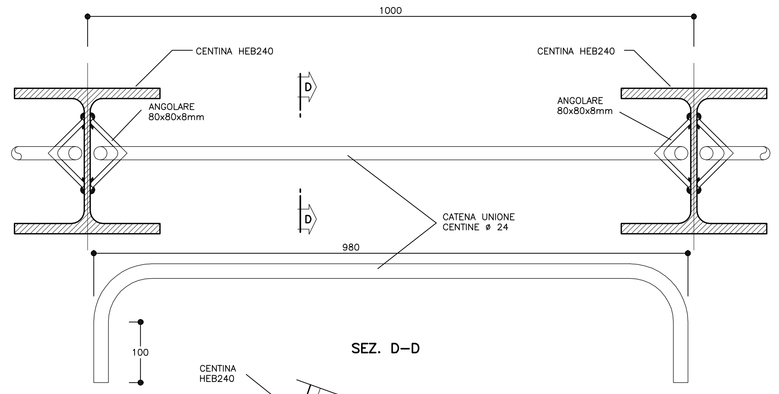

SEZ. D–D

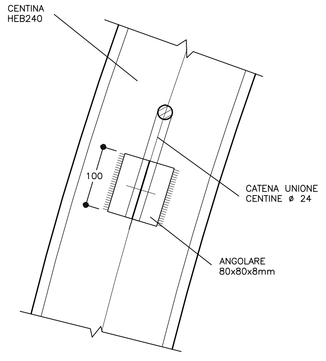

PIASTRA "5"
(VISTA IN PIANTA)

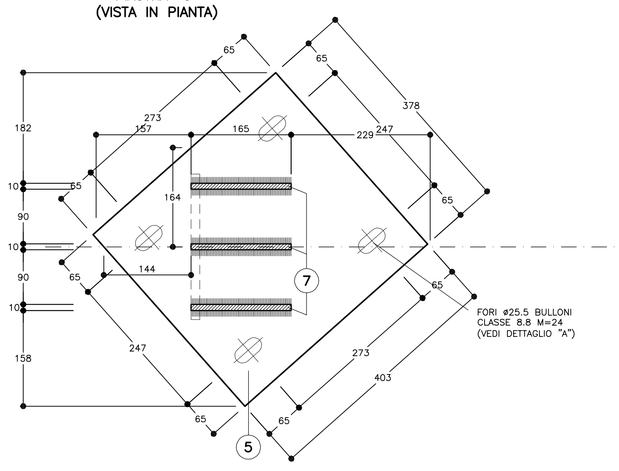

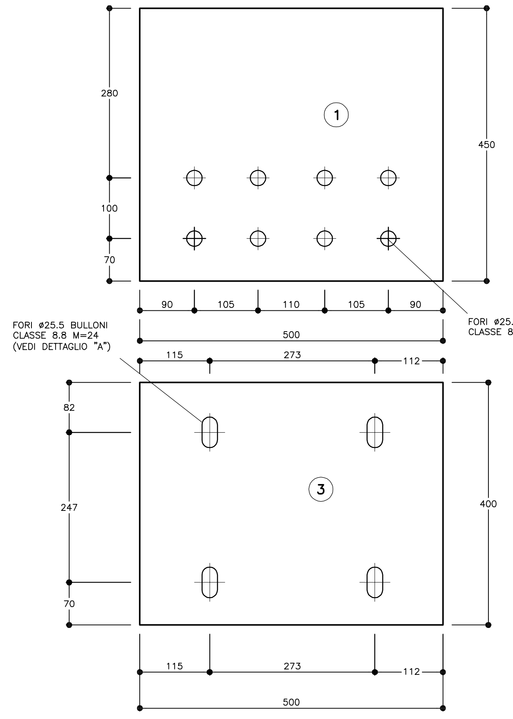

DETTAGLIO "A"
SCALA 1:1

FORO ø25.5 ALESATO

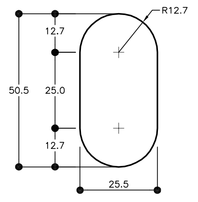

SCHEMA PLANIMETRICO
SCALA 1:200

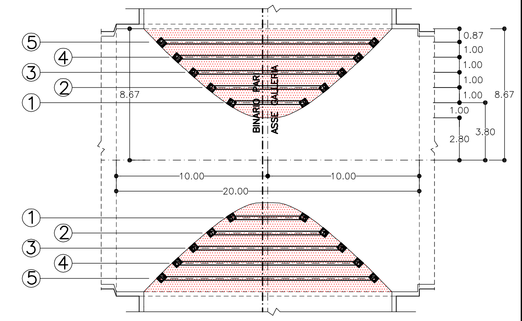

TABELLA MATERIALI	
ACCIAIO CENTINE/PROFILATI	S275 o superiore
ACCIAIO PIASTRE	S275 o superiore
ACCIAIO CATENE CENTINE	B450C
BULLONI PIASTRE UNIONE CENTINE	Classe 8.8
ACCIAIO FAZZOLETTI	S275 o superiore

SALDATURE

TIPO: CORDONE D'ANGOLO A SINGOLA PASSATA

DIMENSIONI: (SALVO DOVE DIVERSAMENTE INDICATO)

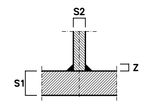

STRUTTURE PRIMARIE: S1 ⩾ S2, Z = 0.7xS2

STRUTTURE SECONDARIE: S1 ⩾ S2, Z = 0.5xS2

PROFILI UNIONE CATENE: Z = 4.0 mm

NOTA:
- PER TUTTO QUANTO NON INDICATO SI FACCIA RIFERIMENTO AL CAPITOLATO OPERE CIVILI
- ELABORATO DI RIFERIMENTO: "OPERE DI LINEA–CARATTERISTICHE DEI MATERIALI E NOTE" (cod.IG51–00–E–CV–TT–OC0000–002)
- PER TUTTI I DETTAGLI D'IMPERMEABILIZZAZIONE SI VEDA L'ELABORATO RELATIVO

TABELLA PIASTRE (*)		
1	n°1+1	VEDI ESPLOSO Sp=20
2	n°3+3	VEDI ESPLOSO Sp=10
3	n°1+1	VEDI ESPLOSO Sp=20
4	n°1+1	VEDI ESPLOSO Sp=20
5	n°1+1	VEDI ESPLOSO Sp=10
6	n°1+1	VEDI ESPLOSO Sp=20
7	n°3+3	VEDI ESPLOSO Sp=10
(*) QUANTITA' RIFERITE ALLA CENTINA COMPLETA		

NOTE
- LE MISURE E GLI SVILUPPI DELLE CENTINE SONO CALCOLATI RISPETTO AI LORO ASSI, AL NETTO DELLE PIASTRE.
- LE MISURE SONO ESPRESSE IN MILLIMETRI
- PER LE TOLLERANZE DI COSTRUZIONE VEDI RELAZIONE TECNICA
- EVENTUALI DIFFERENZE TRA LE MISURE TOTALI E LE SOMMATORIE DELLE MISURE PARZIALI SONO DOVUTE AGLI ARROTONDAMENTI AUTOMATICI DI AUTOCAD

LEGENDA

P.C. = PIANO DEI CENTRI
P.F. = PIANO DEL FERRO

COMMITTENTE: RFI RETE FERROVIARIA ITALIANA – GRUPPO FERROVIE DELLO STATO ITALIANE

ALTA SORVEGLIANZA: ITALFERR – GRUPPO FERROVIE DELLO STATO ITALIANE

GENERAL CONTRACTOR: Consorzio Cociv – Collegamenti Integrati Veloci

INFRASTRUTTURE FERROVIARIE STRATEGICHE DEFINITE DALLA LEGGE OBIETTIVO N.443/01

TRATTA A.V./A.C. TERZO VALICO DEI GIOVI
PROGETTO ESECUTIVO

Galleria Naturale di Valico Binario Pari
Camerone di Innesto Finestra Val Lemme

Sezione 7P

Carpenteria centina Tav 3 - Centinini

GENERAL CONTRACTOR	DIRETTORE LAVORI	SCALA:
Consorzio Cociv, Ing. P. P. Marcheselli		1:20 - 1:5

COMMESSA	LOTTO	FASE	ENTE	TIPO DOC.	OPERA/DISCIPLINA	PROGR.	REV.
IG51	02	E	CV	BZ	GN14PX	003	A

PROGETTAZIONE

Rev.	Descrizione emissione	Redatto	Data	Verificato	Data	Progettista Integratore	Data	IL PROGETTISTA
A00	Prima emissione	ROCKSOIL	15/07/2013	ROCKSOIL	15/07/2013	A. Palomba	19/07/2013	Dott. Ing. Paolo Marcheselli Ordine Ingegneri Roma, 710 n. 6271 R

n. Elab.

Nome File: IG51-02-E-CV-BZ-GN14-PX-003-A00
CUP: F81H92000000008

Scala di plot: 1 : 1

Your complimentary use period has ended. Thank you for using PDF Complete.
Click Here To Upgrade To Unlimited Pages and Expanded Features