

**LEGENDA**

-  Cabina primaria E-distribuzione "Velletri"
-  SEU MT-AT 30kV/150kV
-  Cavidotto MT (30 kV) di collegamento alla SEU
-  Cavidotto AT (150 kV) di collegamento alla CP Velletri



REGIONE LAZIO  
PROVINCIA DI ROMA  
COMUNE DI VELLETRI



**PROGETTO DI UN IMPIANTO AGRIVOLTAICO DENOMINATO "VELLETRI - LAZZARIA",**  
 DI POTENZA DI PICCO PARI A 43,65 MWp E POTENZA NOMINALE PARI A 41,58 MWac INTEGRATO CON SISTEMA DI ACCUMULO DA 40 MW,  
 DA REALIZZARSI NEL COMUNE DI VELLETRI (RM).





**Procedimento di Valutazione di Impatto Ambientale ai sensi del D Lgs. 152/2006 e s.m.i.**

Società proponente

**ICA REN ELF SRL**  
 Via Giorgio Pitacco, 7  
 00177 Roma (Italia)  
 C.F. / P.IVA 16948941006

Codice	Scala	Titolo elaborato			
		Planimetrie e Sezioni Elettromeccaniche della SEU			
Revisione	Data	Descrizione	Eseguito	Verificato	Approvato
0.0	28/08/2024	Prima emissione per procedura di VIA	AO	IA	DLP

Le informazioni incluse in questo documento sono proprietà di Ingenium Capital Alliance, S.L. (Spain). Qualsiasi totale o parziale riproduzione è proibita senza il consenso scritto di Capital Alliance.

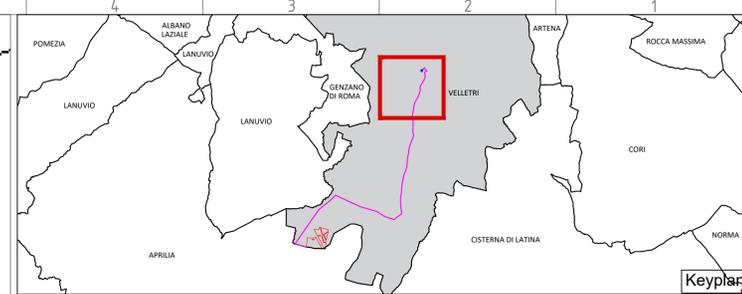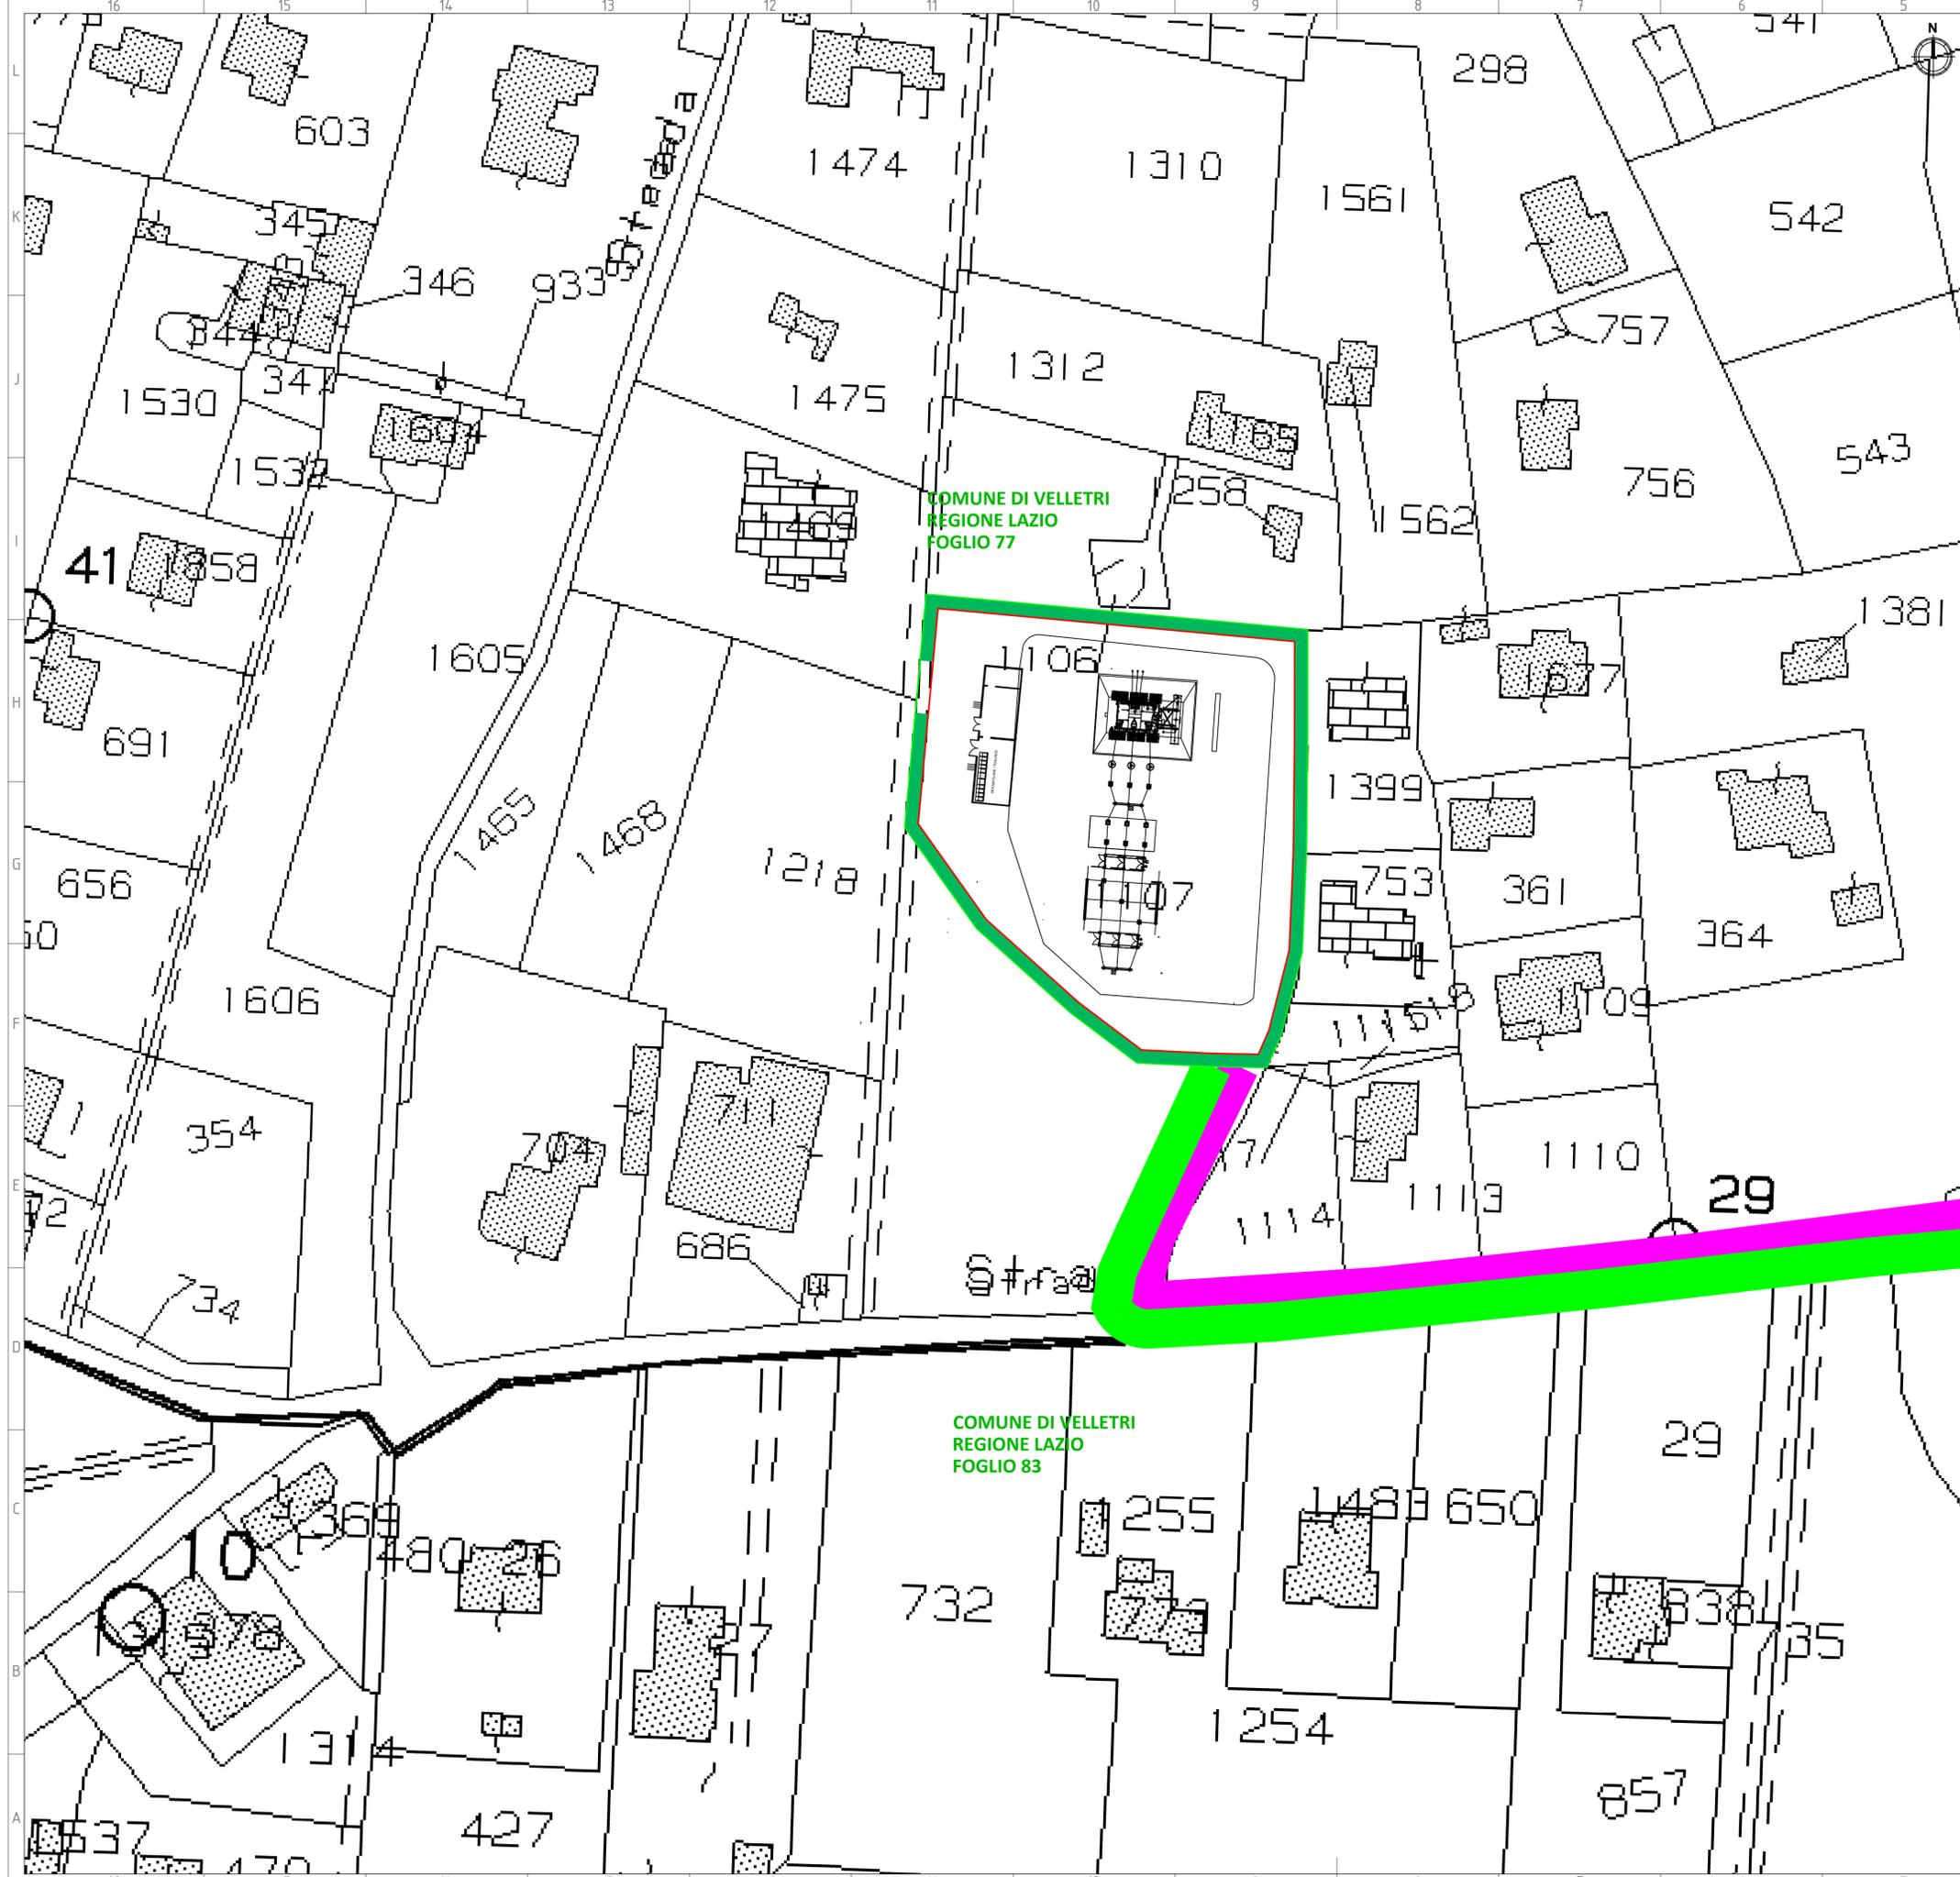

- LEGENDA**
- Cabina primaria E-distribuzione "Velletri"
  - SEU MT-AT 30kV/150kV
  - Cavidotto MT (30 kV) di collegamento alla SEU
  - Cavidotto AT (150 kV) di collegamento alla CP Velletri



REGIONE LAZIO  
PROVINCIA DI ROMA  
COMUNE DI VELLETRI



**PROGETTO DI UN IMPIANTO AGRIVOLTAICO DENOMINATO "VELLETRI - LAZZARIA", DI POTENZA DI PICCO PARI A 43,65 MWp E POTENZA NOMINALE PARI A 41,58 MWac INTEGRATO CON SISTEMA DI ACCUMULO DA 40 MW, DA REALIZZARSI NEL COMUNE DI VELLETRI (RM).**



**Procedimento di Valutazione di Impatto Ambientale ai sensi del D Lgs. 152/2006 e s.m.i.**

Società proponente

**ICA REN ELF SRL**  
Via Giorgio Pitacco, 7  
00177 Roma (Italia)  
C.F. / P.IVA 16948941006

Codice		Scala		Titolo elaborato			
ICA_247_TAV35		1:500		Planimetrie e Sezioni Elettromeccaniche della SEU			
Revisione	Data	Descrizione	Eseguito	Verificato	Approvato		
0.0	28/08/2024	Prima emissione per procedura di VIA	AO	IA	DLP		

Le informazioni incluse in questo documento sono proprietà di Ingenium Capital Alliance, S.L. (Spain). Qualsiasi totale o parziale riproduzione è proibita senza il consenso scritto di Capital Alliance.

