


PLANIMETRIA

SCALA 1:500

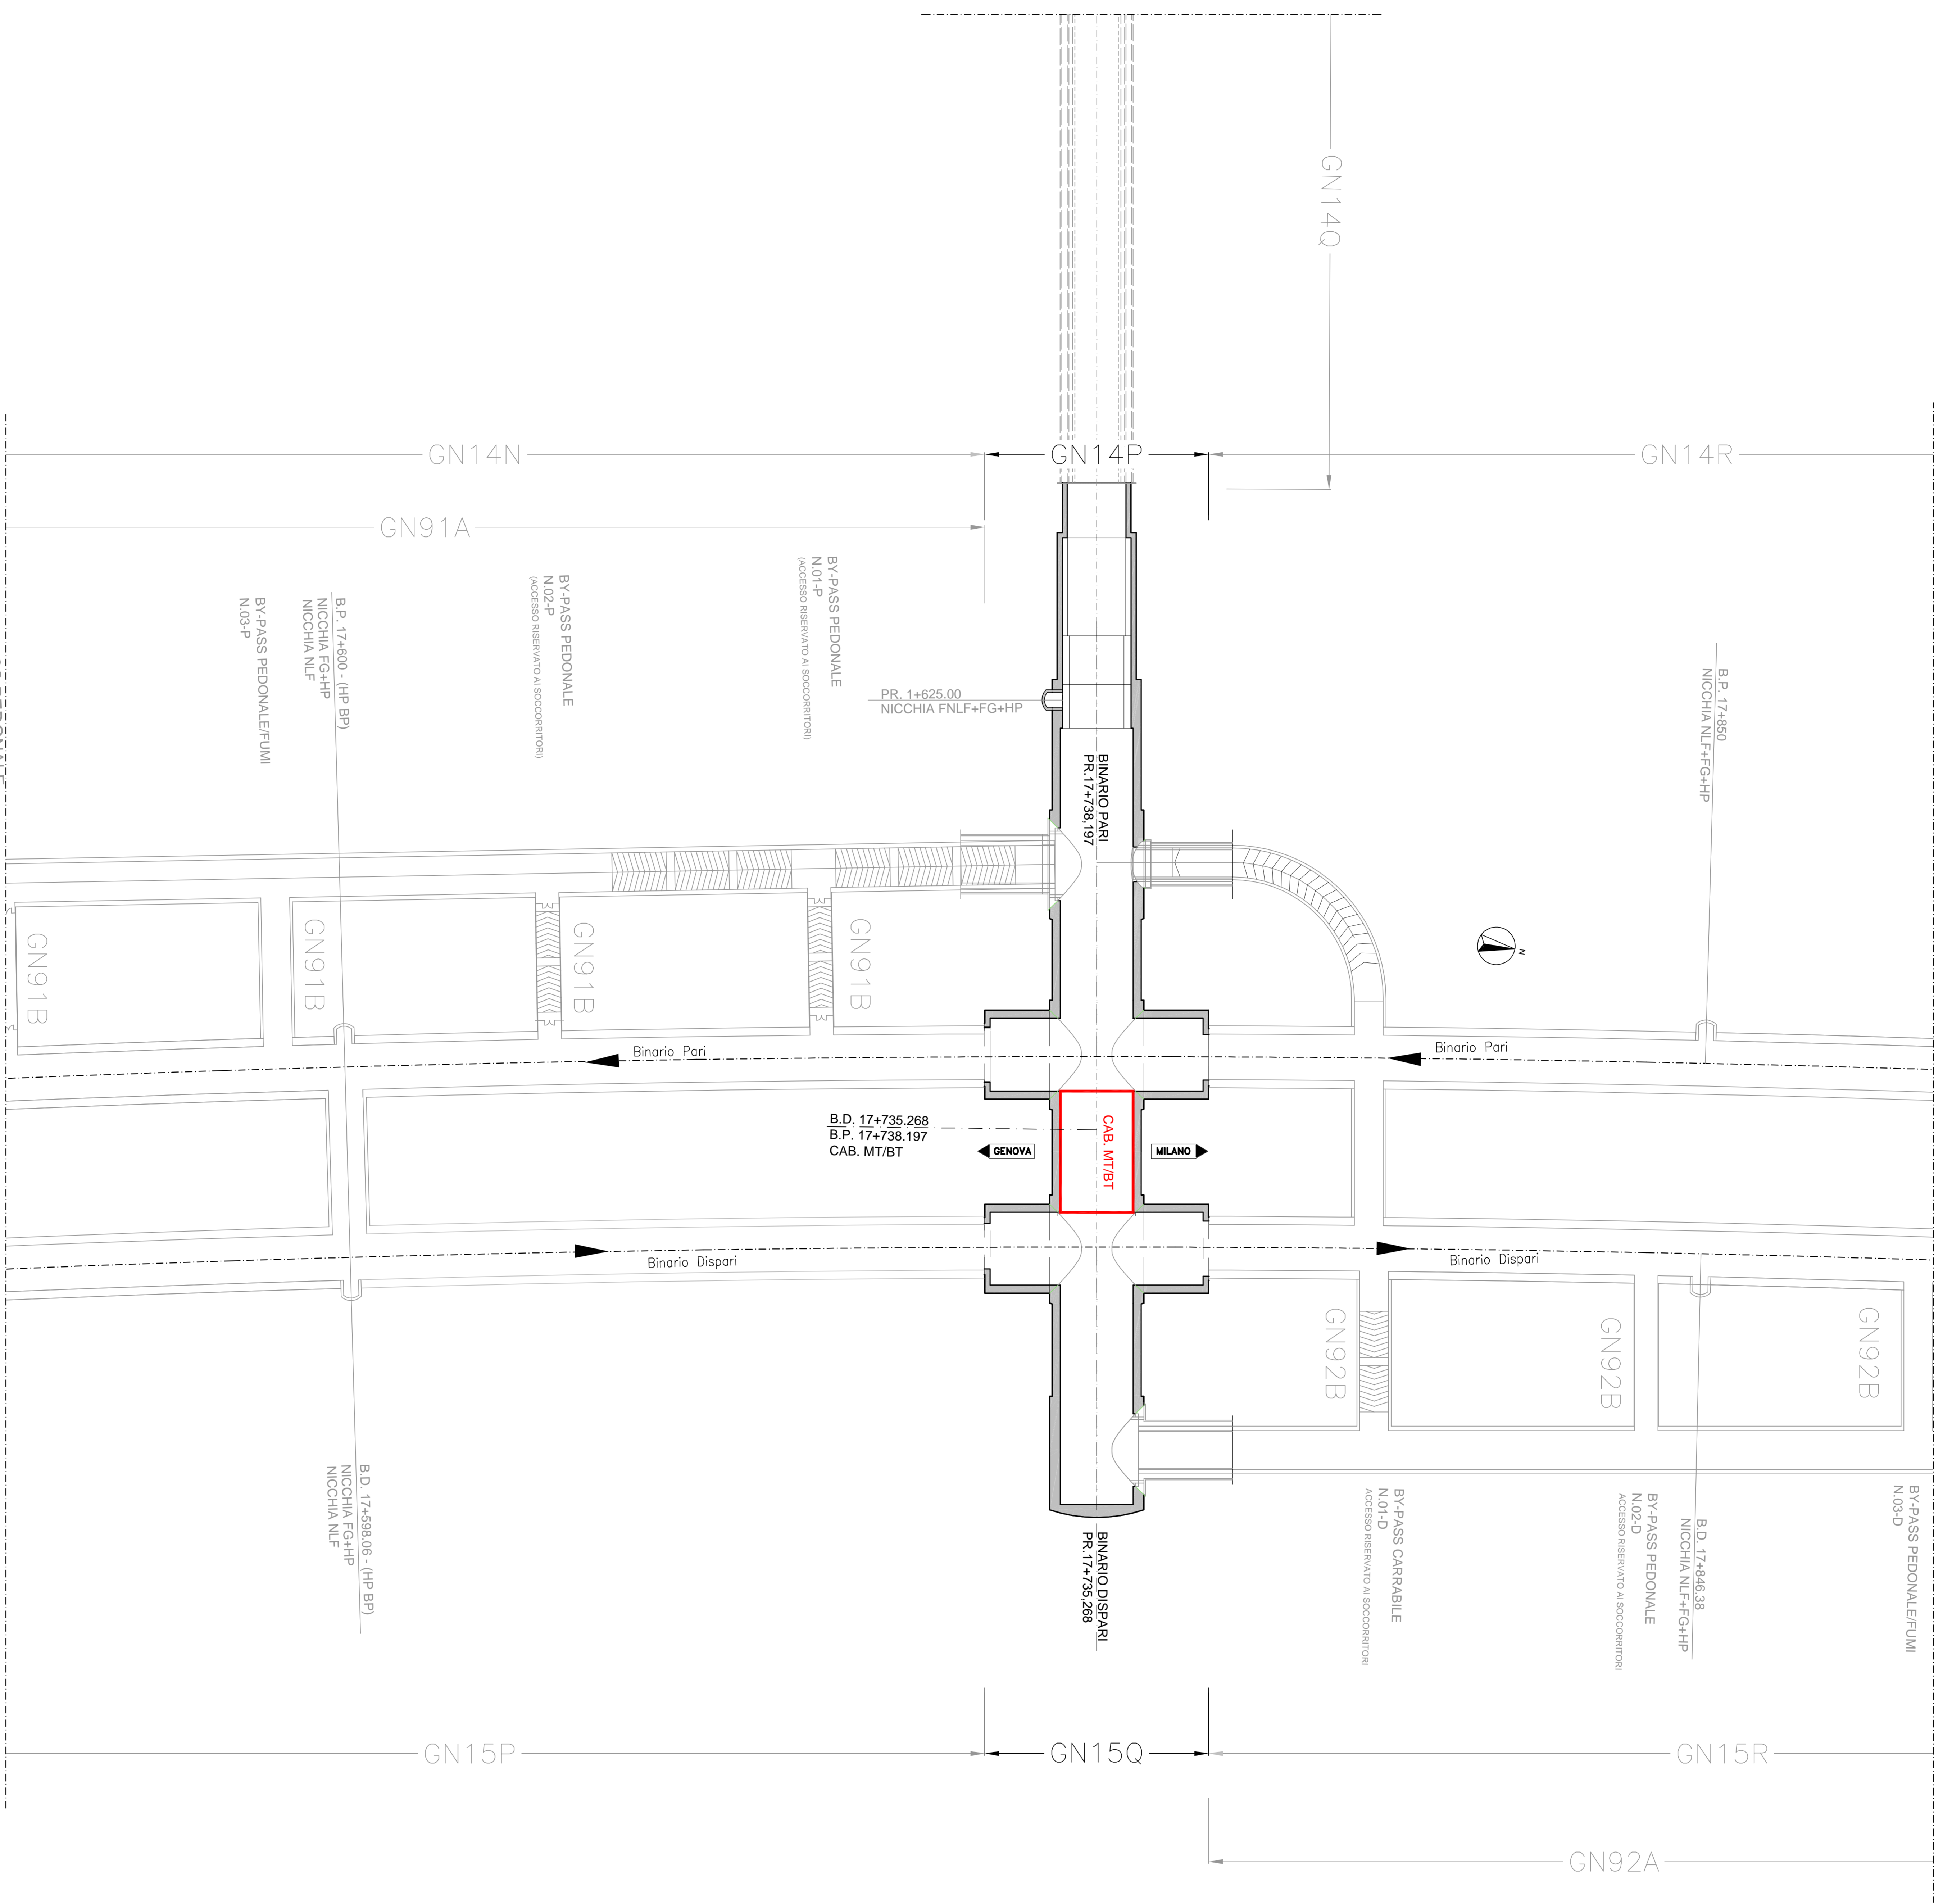

FATTI: PLOT: 1=1 NOME FILE: 13161500 RED: OB DATA: 21.06.13

COMMITTENTE:

ALTA SORVEGLIANZA:

GENERAL CONTRACTOR:

INFRASTRUTTURE FERROVIARIE STRATEGICHE DEFINITE DALLA LEGGE OBETTIVO N.443/01 TRATTA A.V./A.C. TERZO VALICO DEI GIOVI PROGETTO ESECUATIVO

Galleria Naturale di Valico Binario Pari
Camerone di Innesio Finestra Val Lemme
Panimetria Ubicazione nicchie e by-pass

GENERAL CONTRACTOR:
COIV
Via S. Maria Maddalena, 10
00144 Roma

DIRETTORE LAVORI:

SCALA: 1:500

PROGETTISTI:

NO.	COGNOME	LETTO	FASE	DATE	TIPO DOC.	OPERAZIONE	PROG.	REV.
1	GIULI	02	E	CV	P8	GN14/PX	001	A

PROGETTISTI:

NO.	COGNOME	LETTO	FASE	DATE	TIPO DOC.	OPERAZIONE	PROG.	REV.
1	GIULI	02	E	CV	P8	GN14/PX	001	A

