


key plan scala 1:80000

- LEGENDA:**
- Caviddotto AT 36 kV interrato esterno al campo
 - Linea elettrica aerea esistente 380 kV
 - Raccordo AT RTN 380 kV
 - Raccordo AT RTN 132 kV
 - Linee in cavo AT RTN 132 kV
 - Strada di accesso alla futura SE RTN 380/150/36 kV

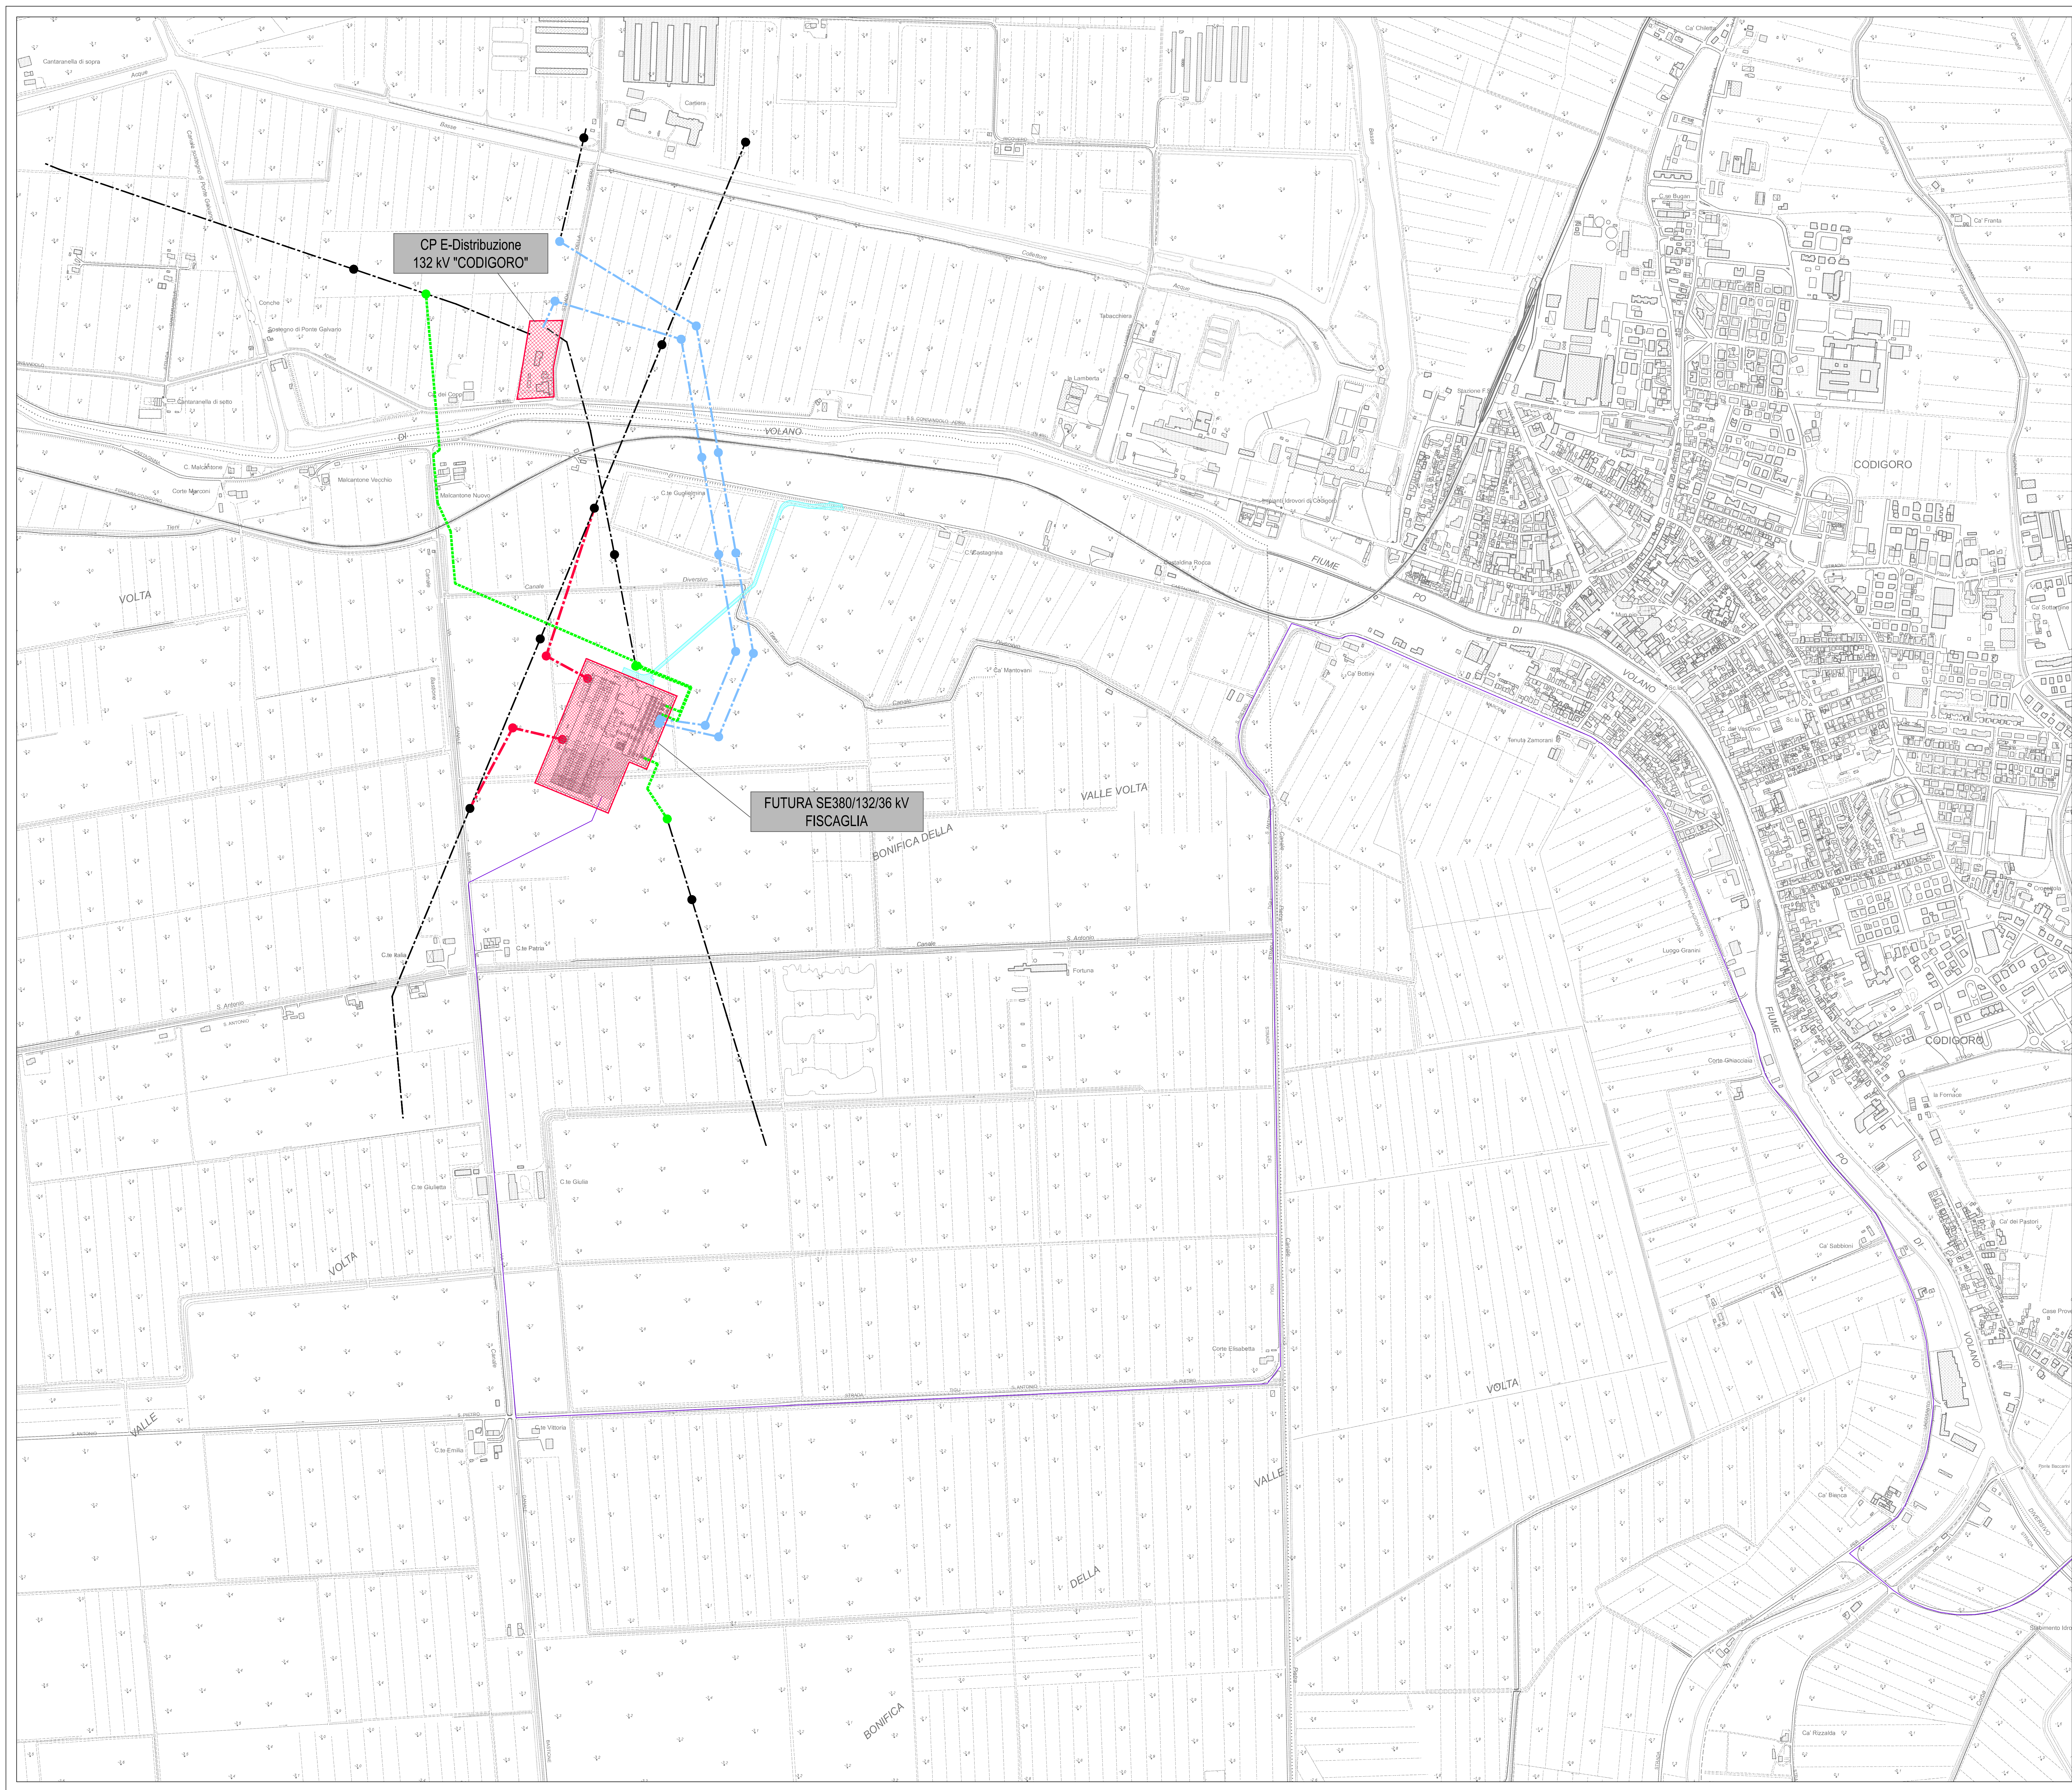

REGIONE EMILIA-ROMAGNA
 PROVINCIA DI FERRARA
 Comuni di Codigoro e Fiscaglia (FE)
 LOCALITÀ "Valle Girada"

PROGETTO DEFINITIVO PER LA REALIZZAZIONE DI UN IMPIANTO AGRIVOLTAICO E
 RELATIVE OPERE DI CONNESSIONE ALLA RTN AVENTE POTENZA NOMINALE PARI A 71 MWp

Sezione:
RILIEVI PLANOALTIMETRICI ED ELABORATI PROGETTUALI

Titolare del:
Layout di progetto su carta tecnica regionale - Quadro 3

Allegato: 3, 1, 3 Scale: 300

Proponente
VIRGO ALPHA S.r.l.
 Via Pavia, 7
 C.A.P. 41014 - 41014 (MO)
 P.IVA 07294930467

Progettazione
TENPROJECT
 sede legale e operativa
 Loc. Chiaravalle snc Area Industriale - 42010 San Martino Suarda (RN)
 sede operativa
 Via A.S. Casa 114 - 71038 Lanoce (FG)
 P.IVA 090509923
 Azienda con sistema gestione qualità Certificata n. 91 101 11073

Procuratore
 Dott. Ing. **SALVATORE FLORENI**

Progettista
 Dott. Ing. **NICOLA FORTE**



CD	MODIFICAZIONE	REDAZIONE	APPROVAZIONE	EMMISSIONE	DESCRIZIONE
01	01/01/2024	SGA	SGA	SGA	Emissione progetto definitivo
Rev.	Data	Elaborazione	Approvazione	Emissione	DESCRIZIONE

Nome file sorgente: FV_CDD01_PD_3.1.3_R000.dwg Nome file stampa: FV_CDD01_PD_3.1.3_R000.pdf Formato di stampa: A0