


### Particolari costruttivi della cabina servizi ausiliari - Scala 1:50

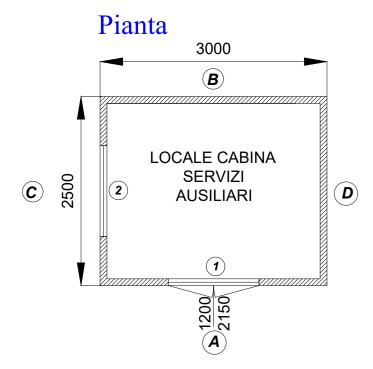


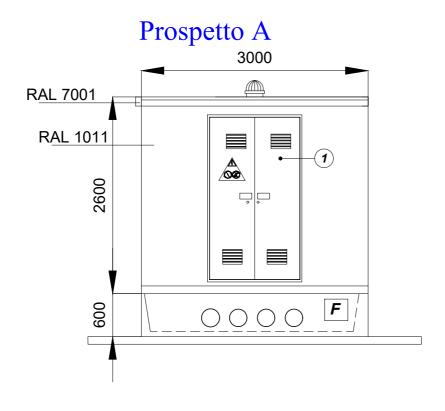


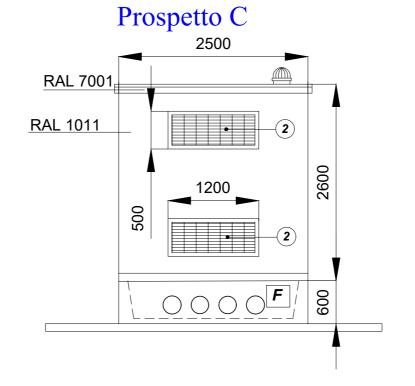

### LEGENDA:

- (1) PORTA DUE ANTE IN VTR UNIFICATA OMOLOGATA ENEL
- (2) GRIGLIA ALTA E BASSA IN VTR UNIFICATA OMOLOGATA ENEL
- VISTA FRONTALE
- **B** VISTA POSTERIORE
- © VISTA LATERALE
- (D) VISTA LATERALE
- O PREDISPOSIZIONE FORI PER PASSAGGIO CAVI
- **F** VASCA DI FONDAZIONE PREFABBRICATA

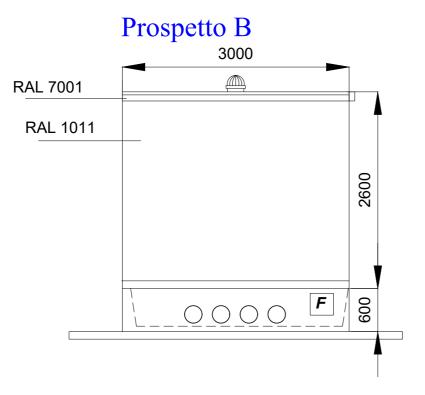

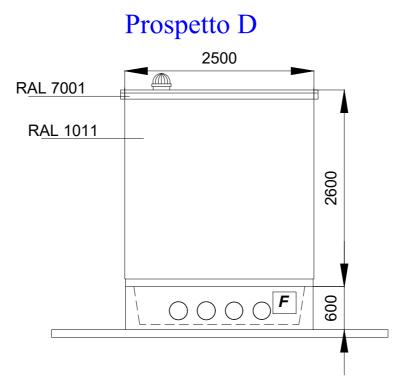

# REGIONE EMILIA-ROMAGNA PROVINCIA DI FERRARA

Comuni di Codigoro e Fiscaglia (FE) LOCALITA' "Valle Giralda"

PROGETTO DEFINITIVO PER LA REALIZZAZIONE DI UN IMPIANTO AGRIVOLTAICO E RELATIVE OPERE DI CONNESSIONE ALLA RTN AVENTE POTENZA NOMINALE PARI A 71 MWp

#### Sezione 4:

### ELABORATI PROGETTUALI RELATIVI AL PARCO FOTOVOLTAICO E LAVORI EDILI

itolo elaborato:

Particolari costruttivi della cabina servizi ausiliari - pianta e prospetti

N. Elaborato: 4.3

Scala: 1:50


#### Proponente

## VIRGO ALPHA S.r.l.

**Dott. Ing. SALVATORE FLORENI** 

Via Piave, 7 CAP 00187 - ROMA (RM) P.Iva 17296991007

Procuratore

 



sede legale e operativa Loc. Chianarile snc Area Industriale - 82010 San Martino Sannita (BN) sede operativa Via A.La Cava 114 - 71036 Lucera (FG)

P.IVA 01465940623

Azienda con sistema gestione qualità Certificato N. 50 100 11873



Pro **Do**i

Progettista

Dott. Ing. NICOLA FORTE



00	MAGGIO 2024		AF	FDM	NF	Emissione progetto definitivo		
_	Data		sigla	sigla	sigla		DECODIZIONE	
Rev.			Elaborazione	Approvazione	Emissione	DESCRIZIONE		-
Nome fi	Nome file sorgente		G01.PD.4.3.R00.dwg	Nome file stampa	FV.CDG01.PD.4.3.R00.pdf	/.CDG01.PD.4.3.R00.pdf		297x630