
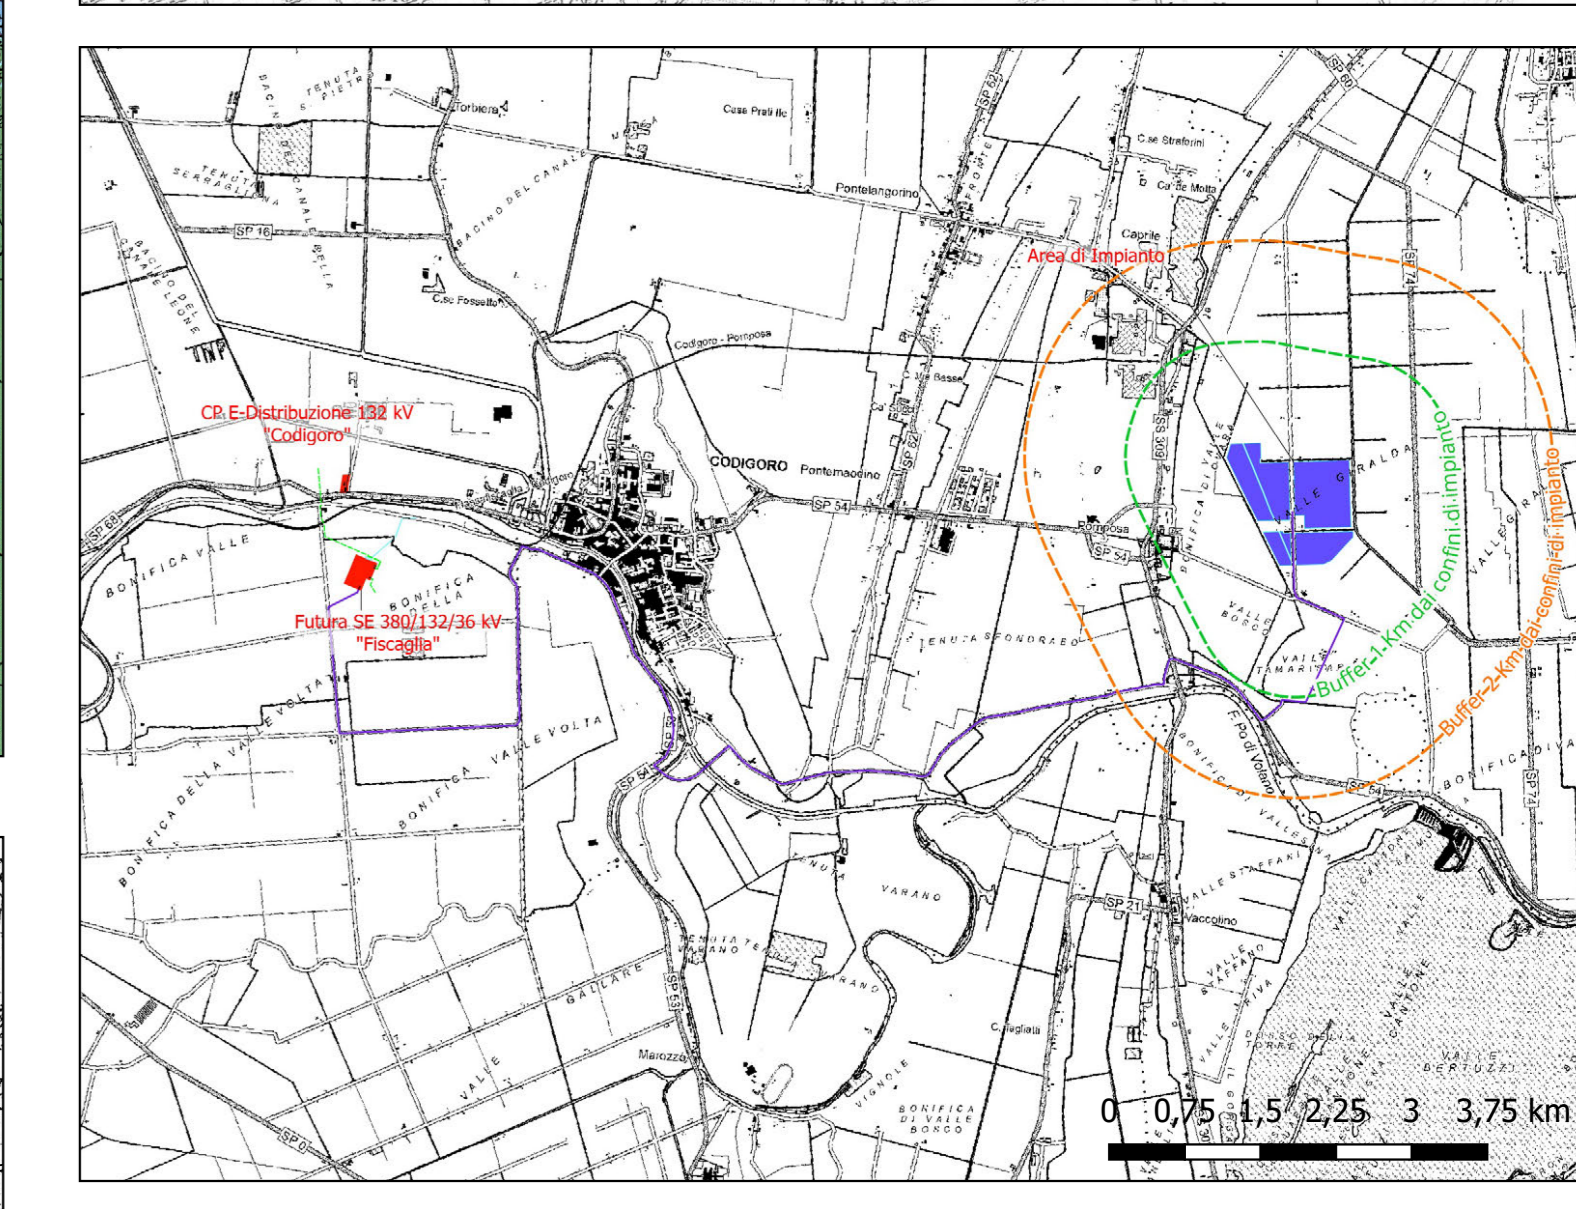
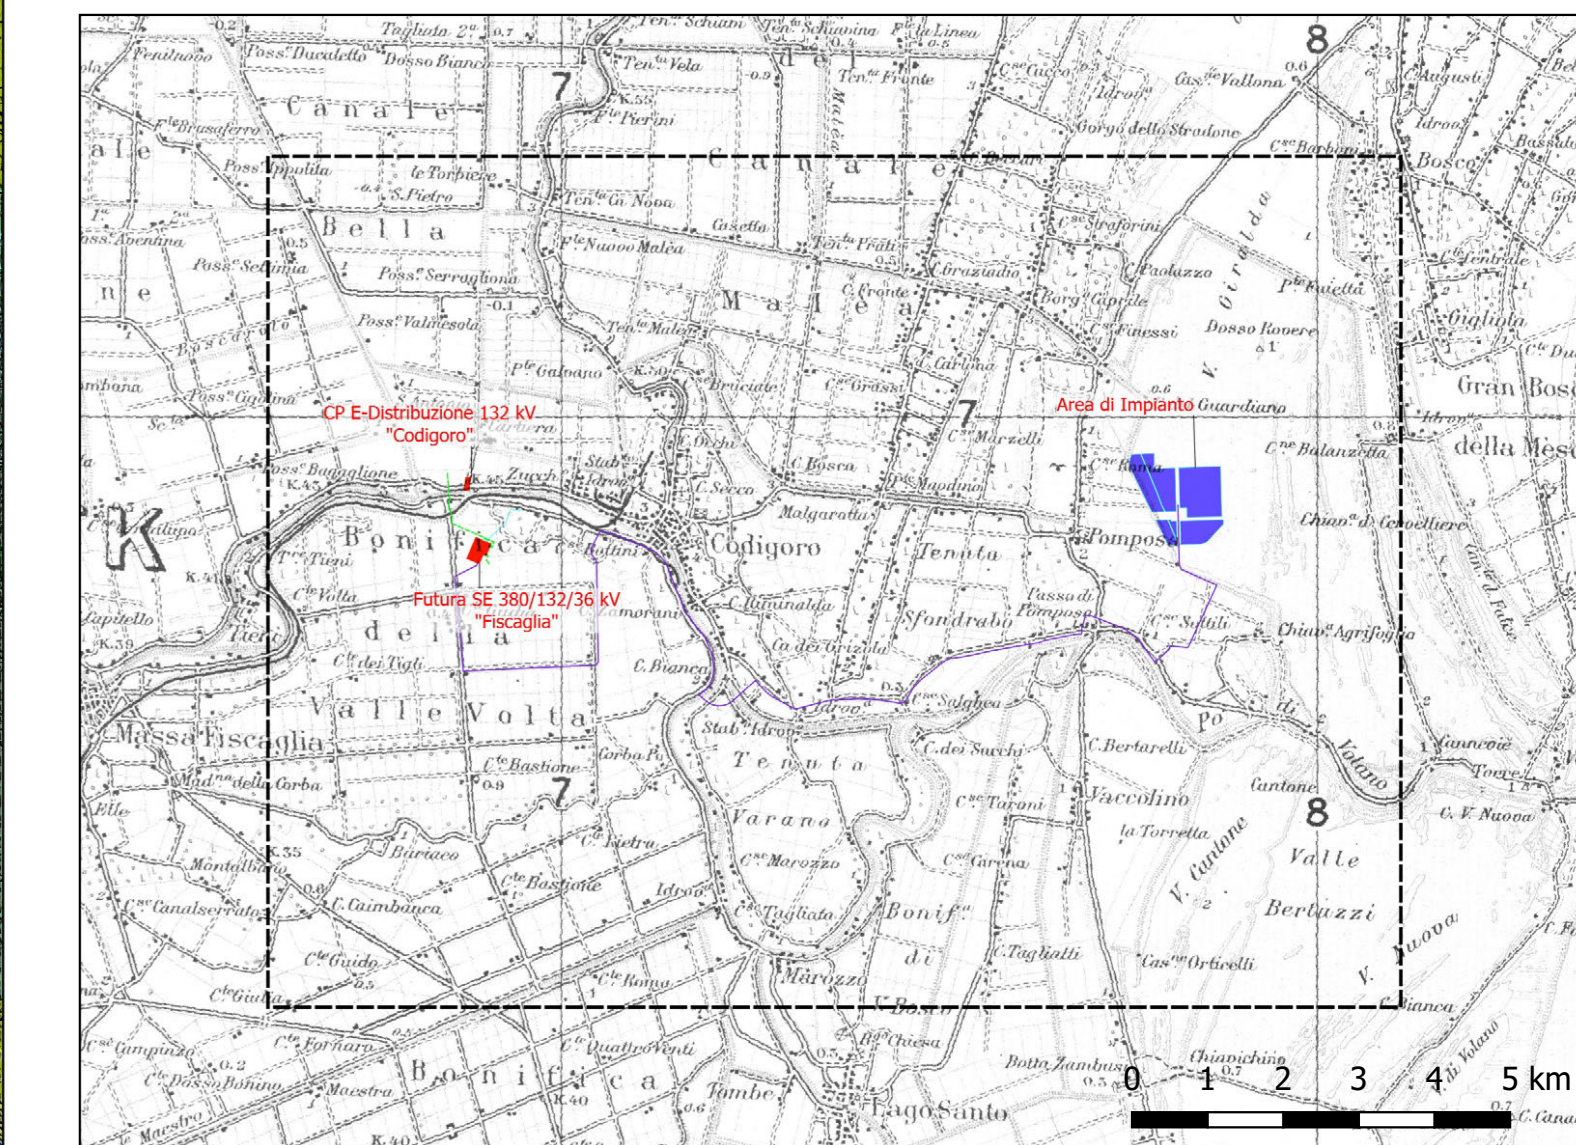
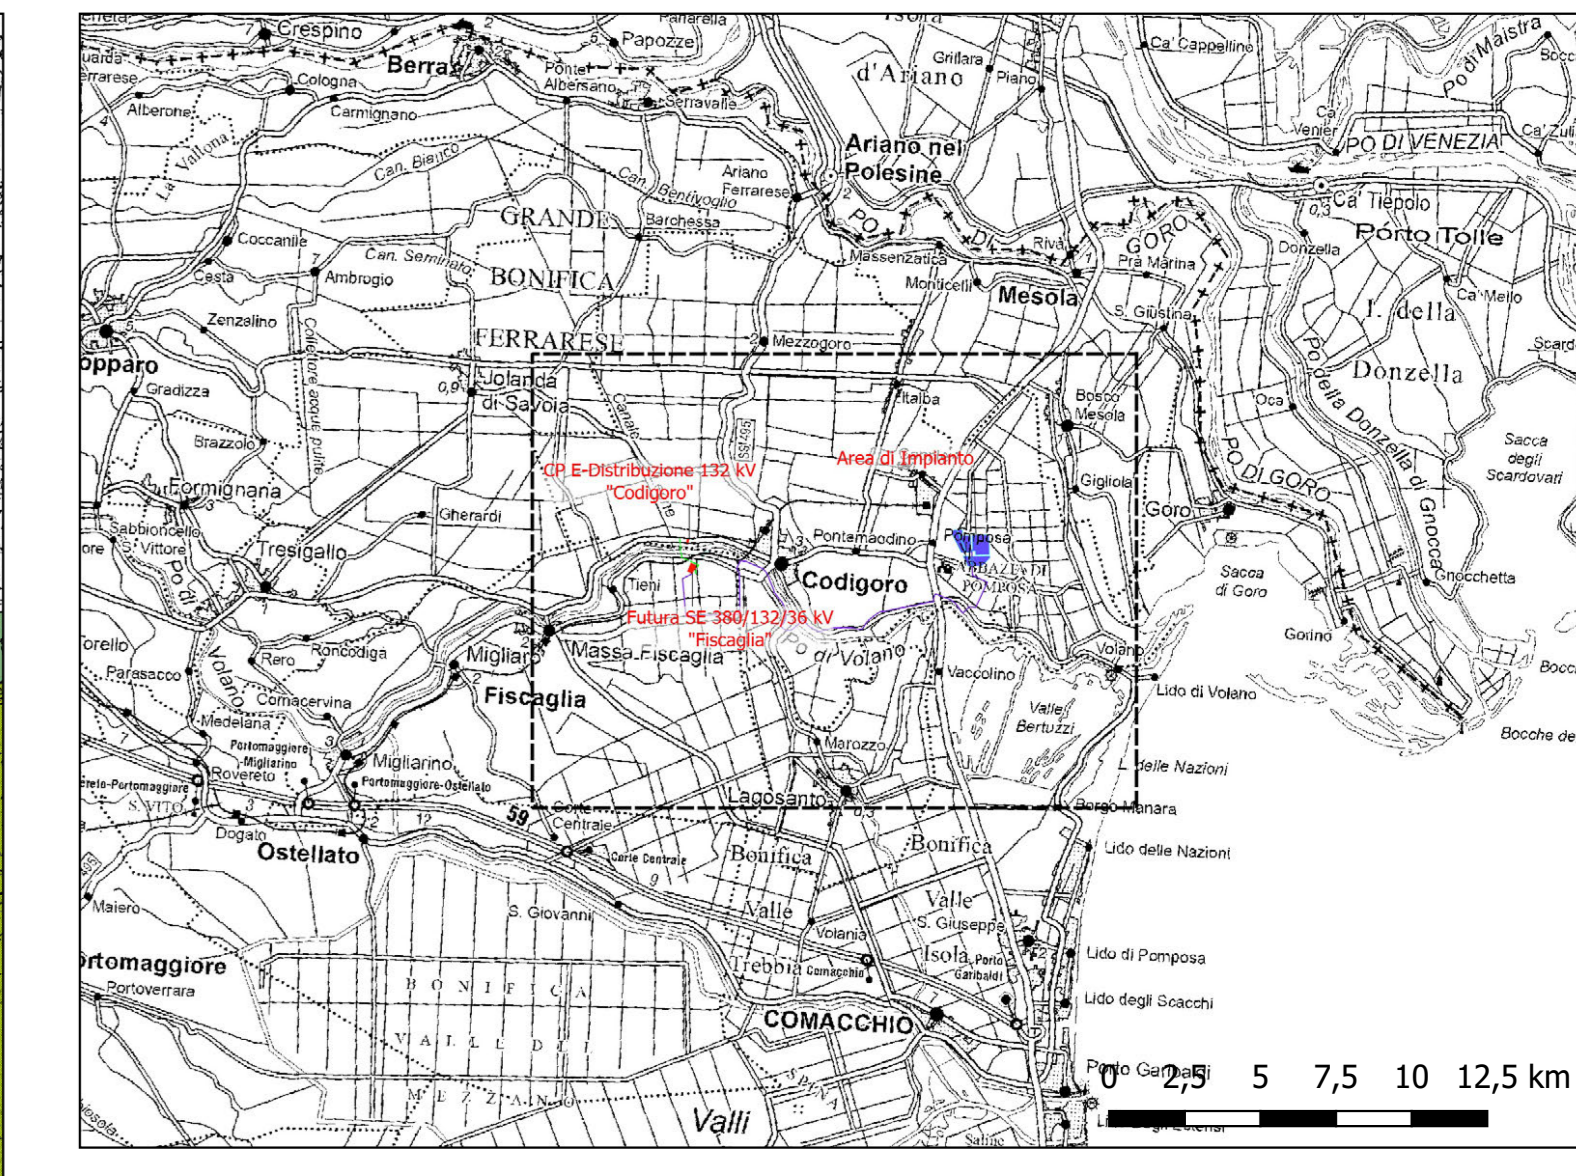
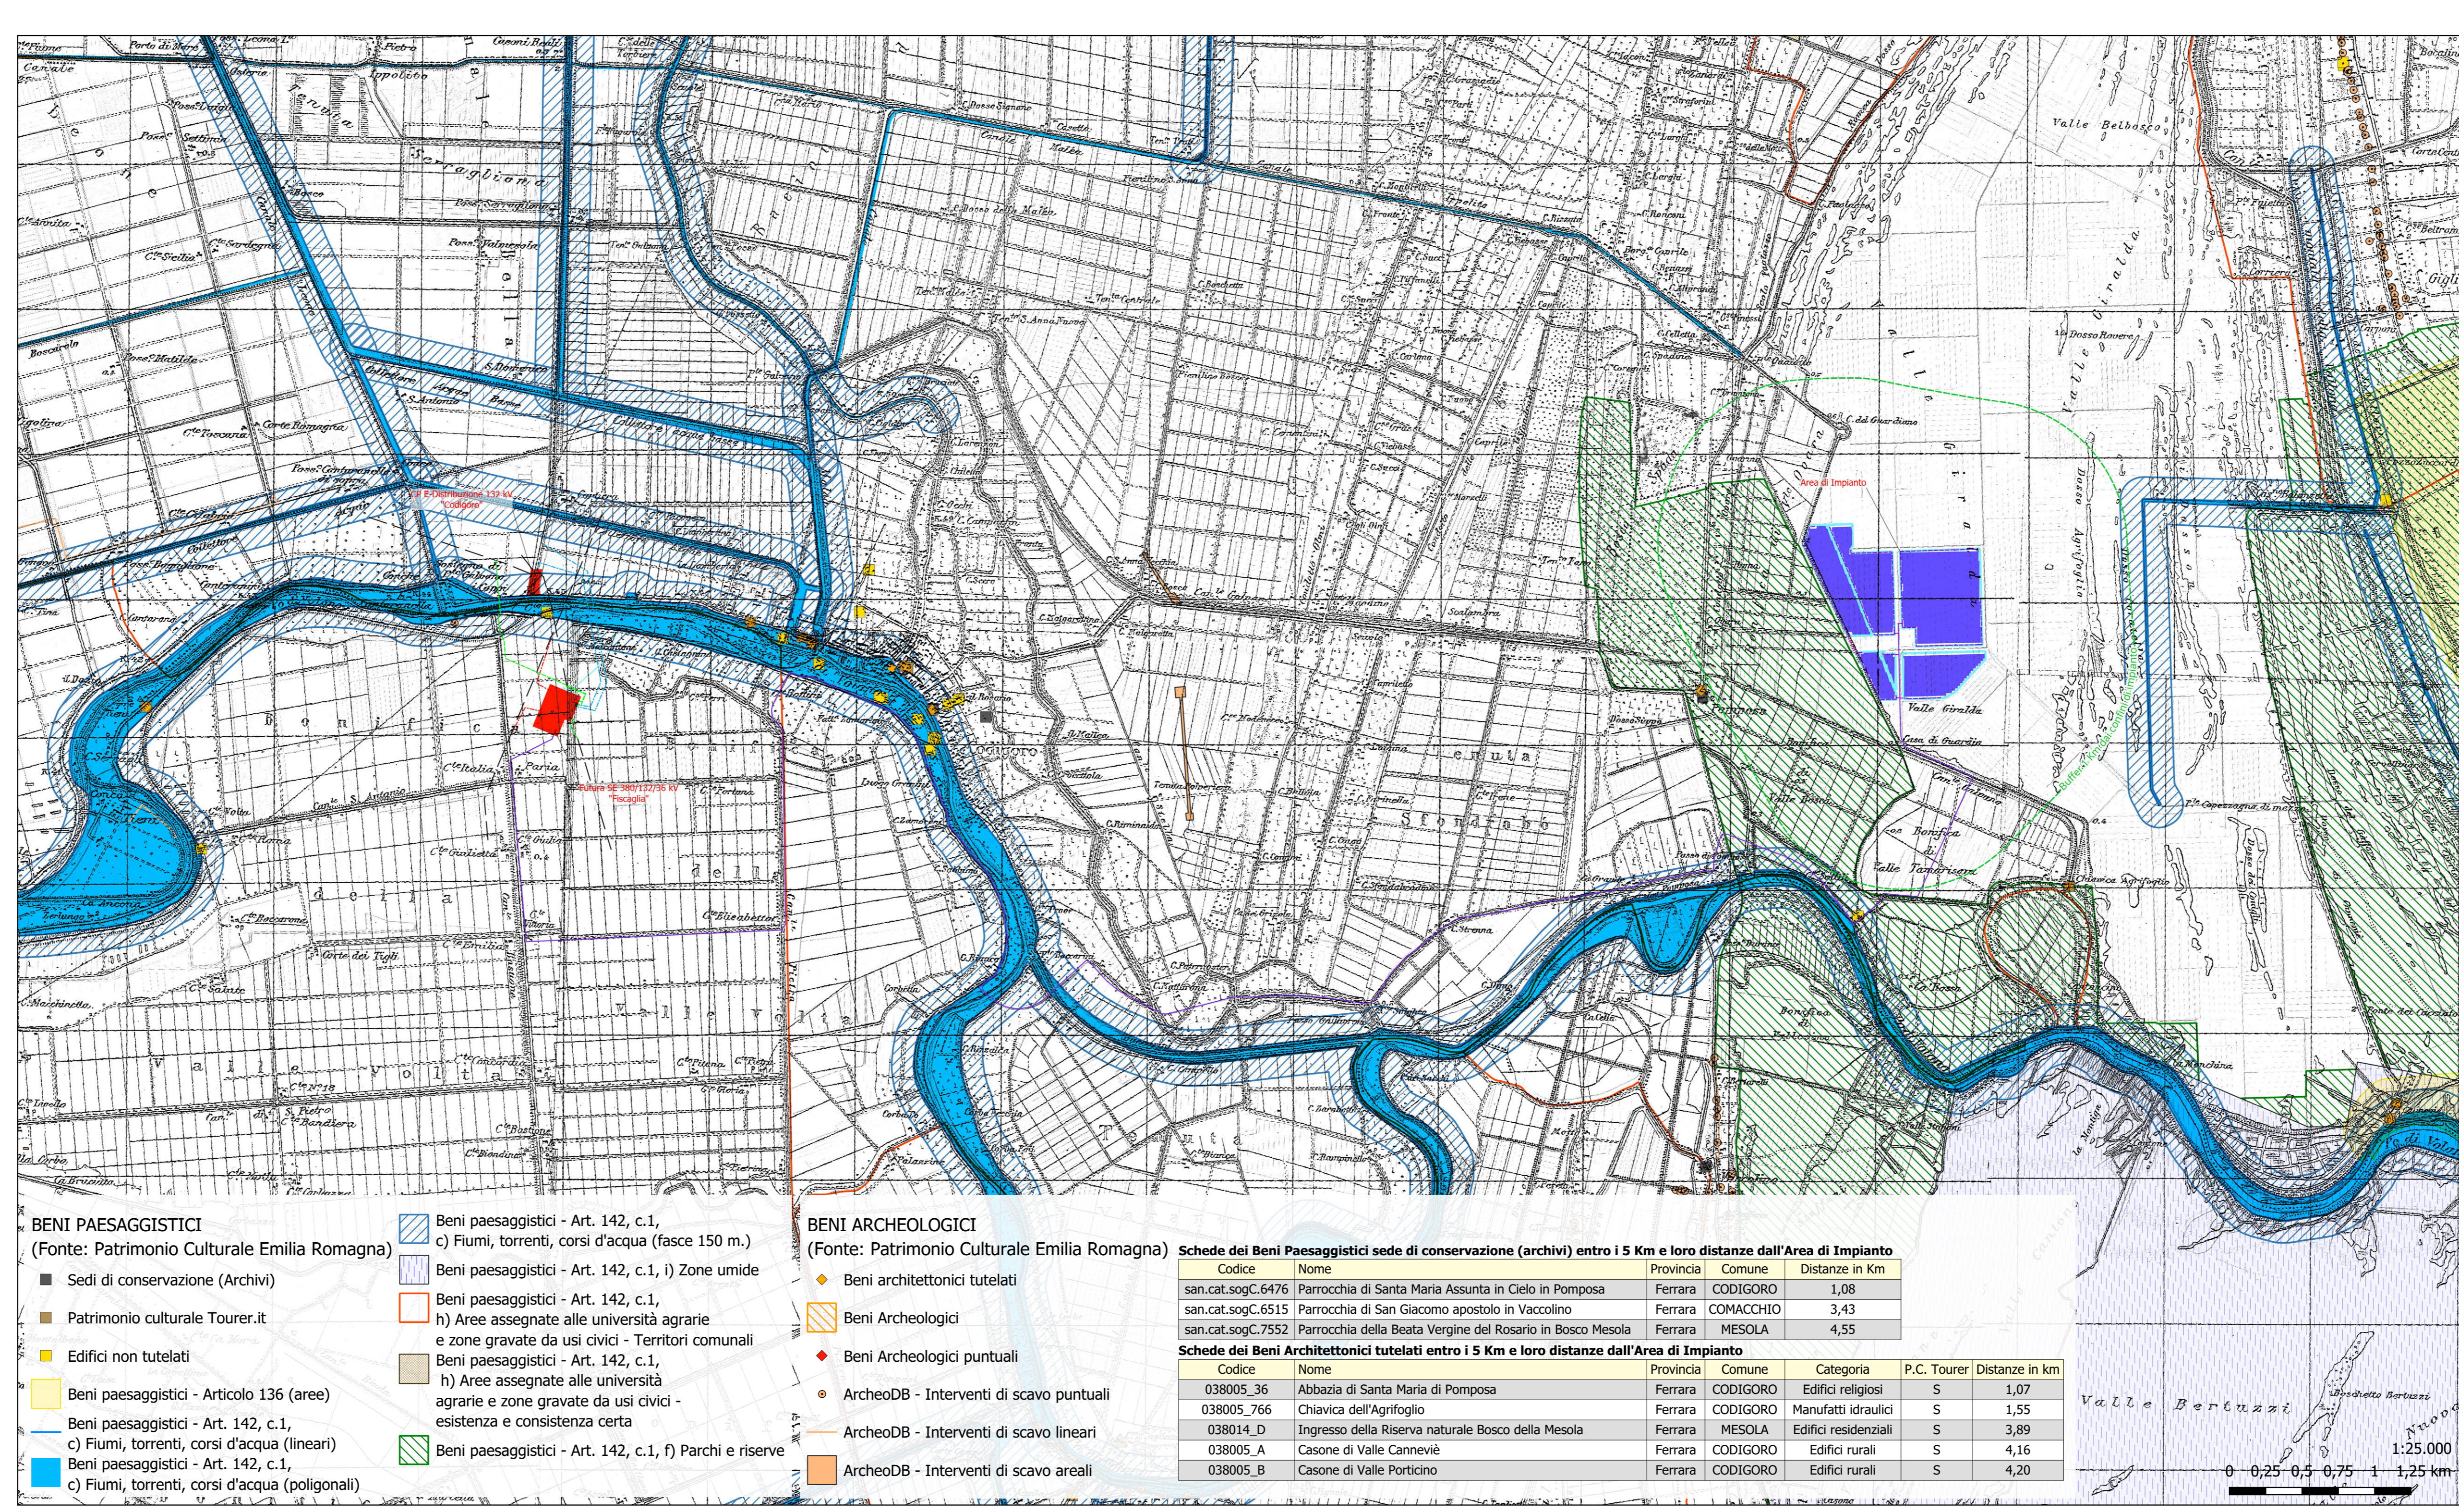


Scheda dei SIC/ZPS Regionali, fuori regione ed IBA e loro distanze entro 10 Km dall'Area di Impianto

CODICE	TIPO	NOVITÀ	AREA (Ha)	DISTANZE (Km)
IT4060004	ZSC-ZPS	VALLE BERTUZZI, VALLE PORTICINO-CANNIEVE	2.690,91	1,31
IT4060015	ZSC-ZPS	BOSCO DELLA MESOLA, BOSCO PANIFILLA, BOSCO DI SANTA GIUSTINA, VALLE FALCE, LA GOARA	1.563,43	2,44
IT4060010	ZSC-ZPS	SACCA DI GORO, PO DI GORO, VALLE DINDONA, FOCE DEL PO DI VOLANO	4.871,61	5,06
IT4060010	ZSC-ZPS	DUNE DI MASSENZATICA	52,02	5,63
IT4060007	ZSC-ZPS	BOSCO DI VOLANO	400,23	6,26
IT4060011	ZPS	GARZIA DELLO ZUCCHERIFICIO DI CODIGORO E PO DI VOLANO	184,38	6,70
IT4060016	ZSC-ZPS	FILME PO DA STELLATA A MESOLA E CAVO NAPOLEONICO	3.139,75	9,13
IT2070017	ZSC	Delta del Po: tratto terminale e delta veneto	25.962,44	7,60
IBA009	IBA	Garzina di Codigoro	59,53	6,71
IBA071	IBA	Valle Bertuzzi e Sacca di Goro	7.582,37	2,40

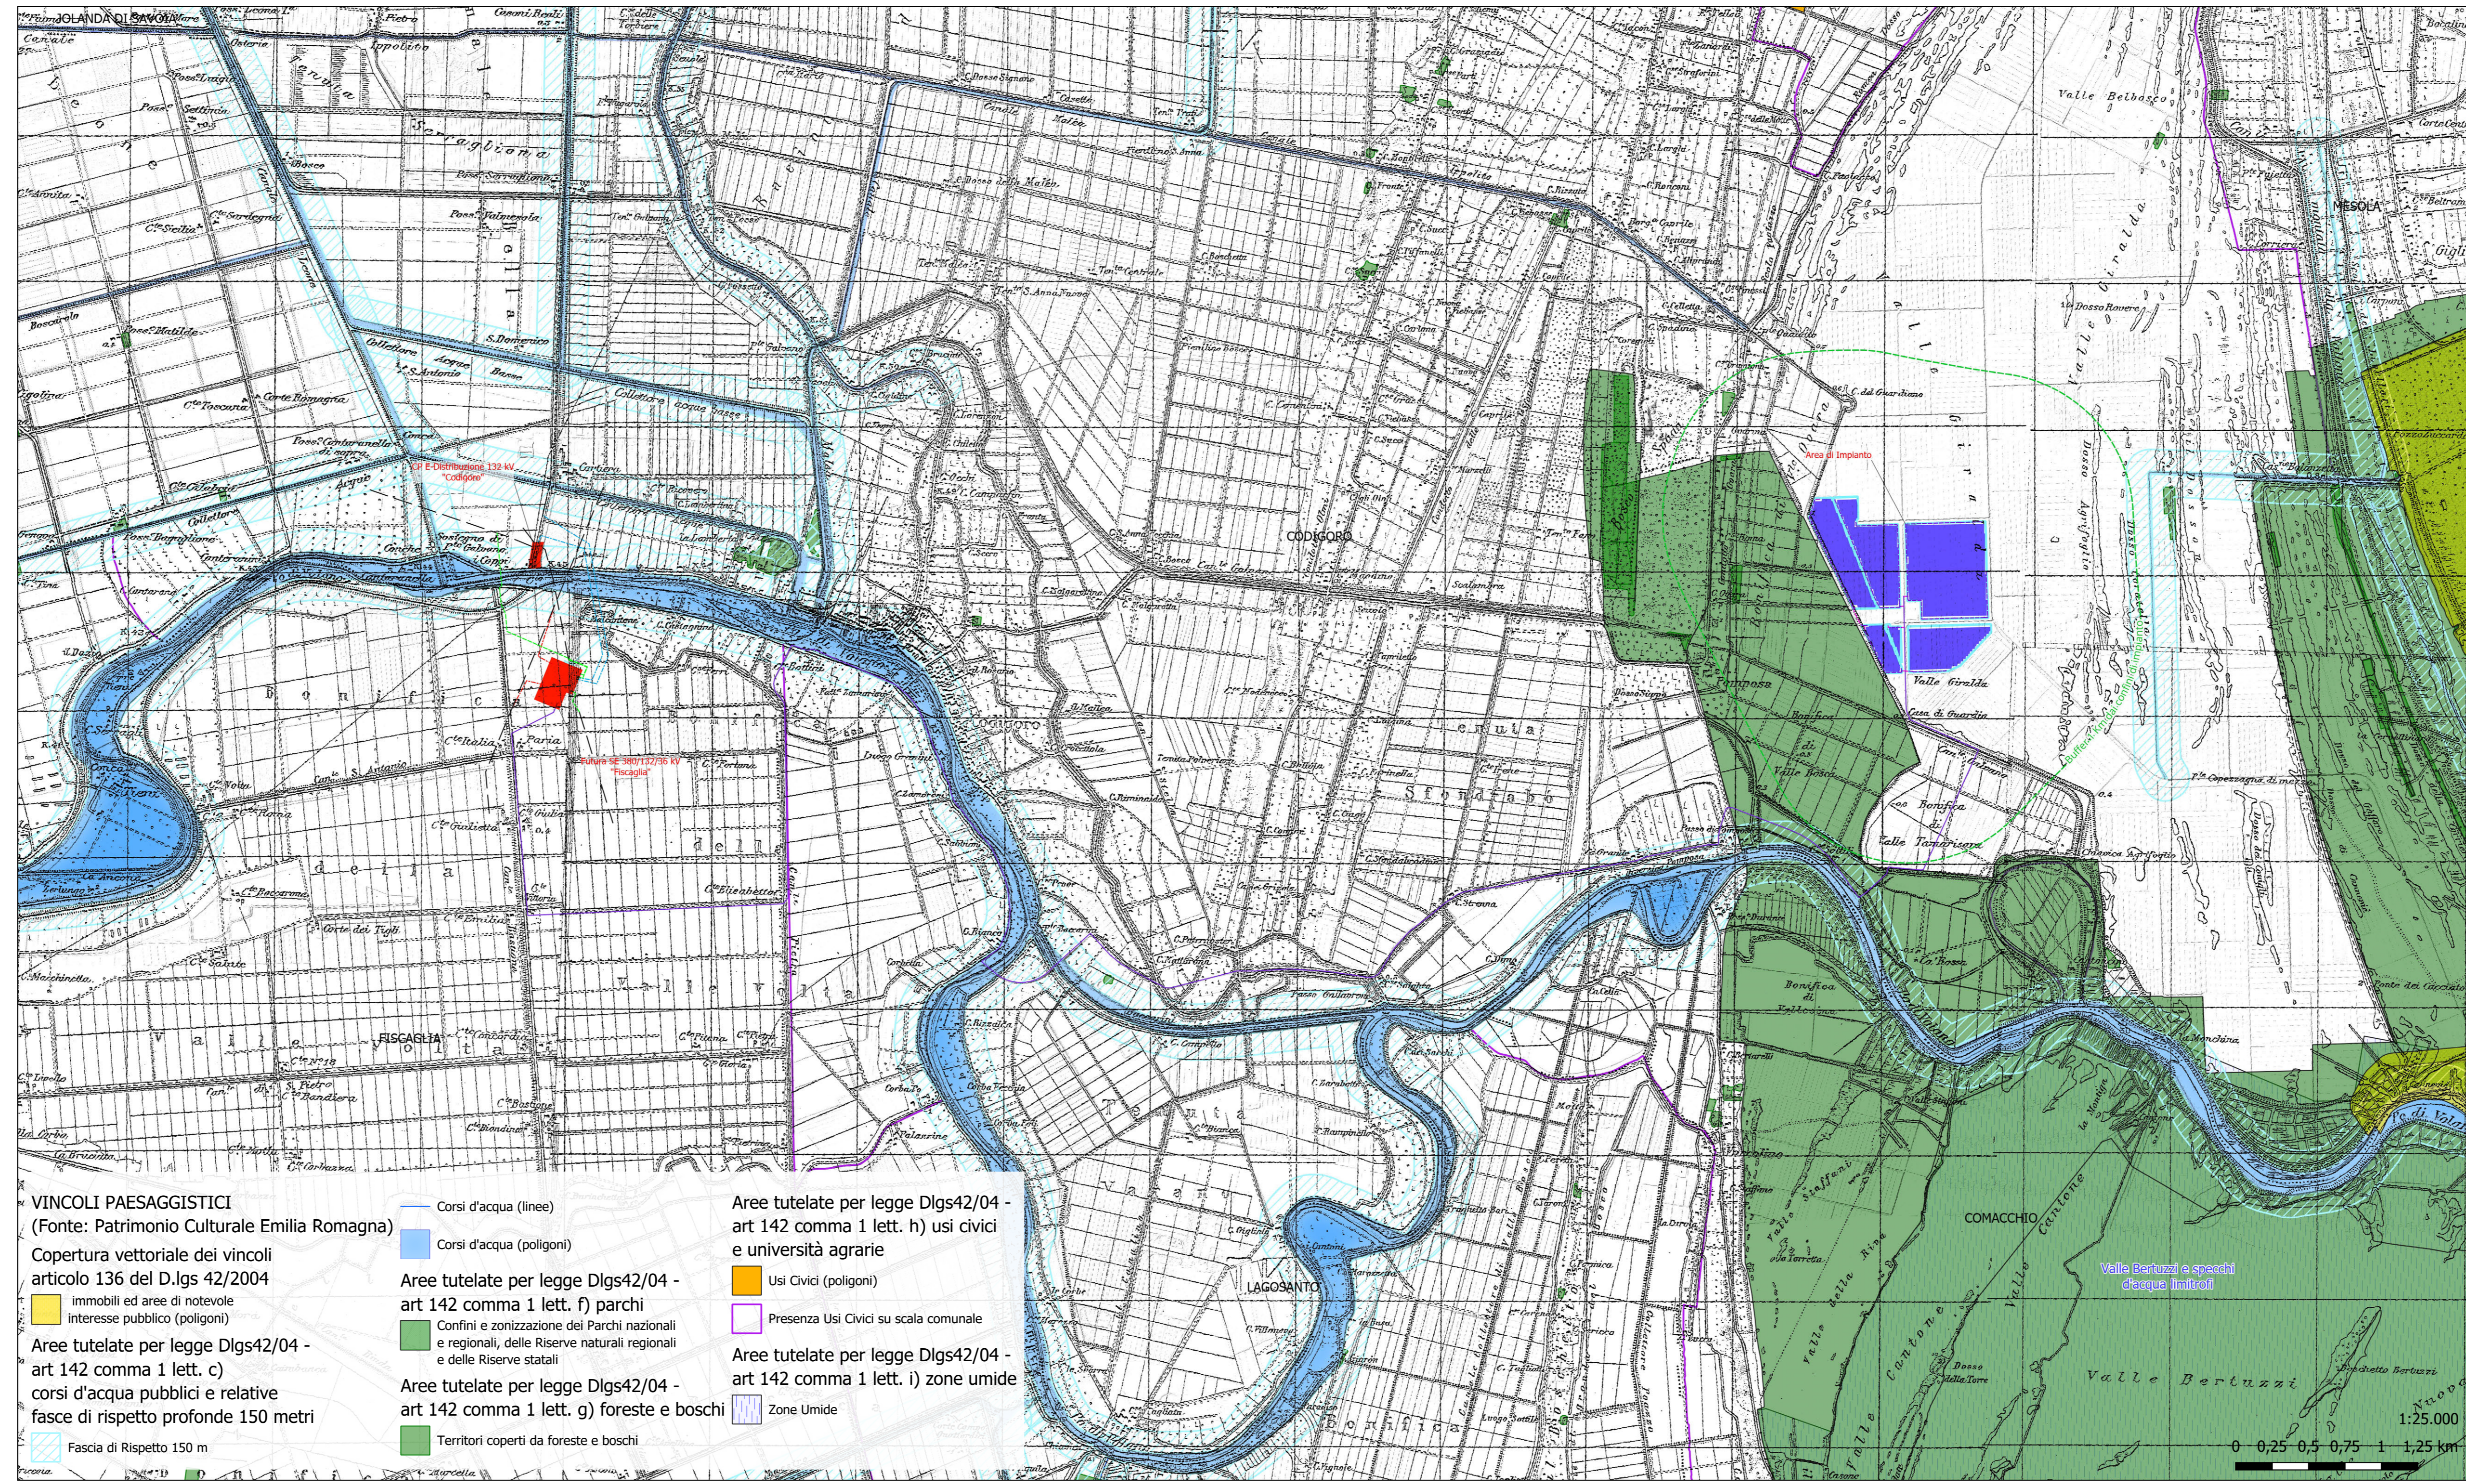

Layout di Impianto

- Fascia Arborea di Mitigazione
- Recinzione
- Area di Installazione
- CP E-Distribuzione 132 kV "Codigoro"
- Futura SE 380/132/36 kV "Fiscaglia"
- Strada di Accesso alla futura SE RTN 360/180/36 kV

Caviodotti interrati

- Caviodotto AT 36 kV interno al campo
- Caviodotto AT 36 kV esterno al campo
- Linee in Cavo di RTN 132 kV
- Linee Elettriche Aeree
- Linea elettrica aerea esistente 380 kV
- Raccordo AT RTN 132 kV
- Raccordo AT RTN 380 kV

REGIONE EMILIA-ROMAGNA
 PROVINCIA DI FERRARA
 Comuni di Codigoro e Fiscaglia (FE)
 LOCALITÀ -Valle Giraide-

PROGETTO DEFINITIVO PER LA REALIZZAZIONE DI UN IMPIANTO AGRIVOLTICO E RELATIVE OPERE DI CONNESSIONE ALLA RTN AVENTE POTENZA NOMINALE PARI A 71 MWp

RELAZIONI SPECIALISTICHE

Titolo elaborato:
 Relazione Paesaggistica: Allegato 2 - Sistema delle Tutele - Vincoli Paesaggistici e Beni Paesaggistici e Archeologici tutelati (D.Lgs. 42/2004)

Proponente
VIRGO ALPHA S.r.l.
 Via Pavia, 7
 41017 - 41014 (RN)
 sede operativa
 Via A. La Casa 114 - 41036 Lucre (FG)

Progettazione
TENPROJECT
 sede legale e operativa
 Loc. Chiaravalle snc Area Industriale - 62010 San Marino Sarneta (BN)
 sede operativa
 Via A. La Casa 114 - 41036 Lucre (FG)

Procuratore
 Dott. Ing. SALVATORE FLORENI

Progettisti
 Dott. Ing. Ivo Gutino
 Dott. Geol. Michele Onigbene

Nome file sorgente: Progetto_FV_Codigoro Nome file stampa: FV_CODIGORO_8_1_T02_1800.pdf Formato di stampa: 18x24cm