


- Buffer 10 Km dai confini di impianto
- Layout di Impianto
- Area di Impianto
- CP E-Distribuzione 132 kV "Codigoro"
- Futura SE 380/132/36 kV "Fiscaglia"
- Strada di Accesso alla futura SE RTN 360/180/36 kV
- Cavidotti interrati
- Cavidotto AT 36 kV esterno al campo
- Linee in Cavo AT RTN 132 kV
- Impianti F.E.R.
- Autorizzato
- In Valutazione
- Realizzati
- Grado di Visibilità Impianti Realizzati (Stato Attuale)
- Visibile
- Non Visibile
- Grado di Visibilità Impianti Realizzati, Autorizzati, In Valutazione (Stato Futuro)
- Visibile
- Non Visibile
- Grado di Visibilità Impianto in Progetto con Fascia Arborea di Mitigazione
- Visibile
- Non Visibile




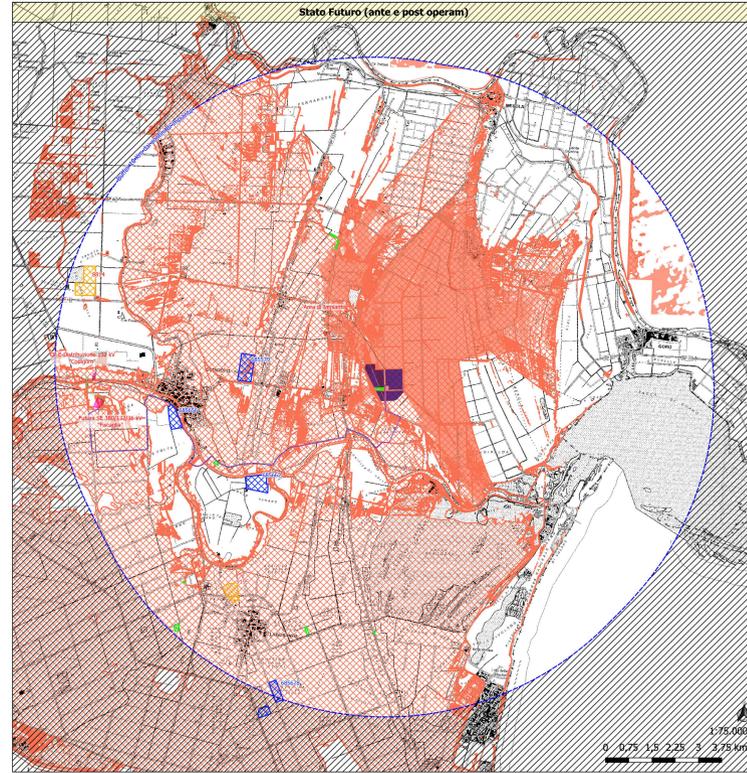


Siti Archeologici analizzati entro 10 Km dell'Area in studio, con riportati i gradi di Effetto Cumulo Visivo potenziale nei rispettivi scenari (Stato Attuale + e Stato Futuro +) e distanze in Km dall'Area di Impianto.

Codice	Descrizione	Categoria	Provincia	Comune	Località	Proprietà	Provvedimento	Riferimento Normativo	Vincolo	E.C.S.A.+	E.C.S.F.+	Distanze in Km
070_FE	Struttura abitativa o insediamento - Epoca Età Romana, Struttura produttiva - artigianale - Epoca Età Farsantina	Strutture di età romana e post-classica	Ferrara	LAGOSANTO	Le Vignole	Privata	Decreto Ministeriale (26/06/1992)	L. 1089/1939	Diretto	Nulla	Nulla	6,0
071_FE	Struttura abitativa o insediamento - Epoca Età Romana	Nucleo insediativo di età romana	Ferrara	MESOLA	Ariano Ferrarese, loc. Ponte Stradella	Privata	Decreto Ministeriale (17/02/1996)	L. 1089/1939	Diretto	Nulla	Nulla	9,8

Beni Architettonici e del Patrimonio Culturale di Tourer analizzati entro 10 Km dell'Area in studio, con riportati i gradi di Effetto Cumulo Visivo potenziale nei rispettivi scenari (Stato Attuale + e Stato Futuro +) e distanze in Km dall'Area di Impianto.

Codice	Nome	Categoria	Provincia	Comune	Proprietà	Tutela	Patrimonio Culturale di Tourer	E.C.S.A.+	E.C.S.F.+	Distanze in Km
038005_36	Abbazia di Santa Maria di Pomposa	Edifici religiosi	Ferrara	CODIGORO	Pubblica - Ecclesiastica	Provedimento	S	Nulla	Nulla	1,1
038005_766	Chiavia dell'Agrifoglio	Manufatti idraulici	Ferrara	CODIGORO	Pubblica	Provedimento	S	Nulla	Nulla	1,6
038014_D	Ingresso della Riserva naturale Bosco della Mesola	Edifici residenziali	Ferrara	MESOLA	Pubblica	Opere leggi	S	Potenziale	Potenziale	3,9
038005_A	Casone di Valle Carnè	Edifici rurali	Ferrara	CODIGORO	Pubblica	Opere leggi	S	Potenziale	Potenziale	4,2
038005_B	Casone di Valle Porticino	Edifici rurali	Ferrara	CODIGORO	Pubblica	Opere leggi	S	Potenziale	Potenziale	4,2
038025_M	Oratorio di Maria Santissima	Edifici religiosi	Ferrara	GORO	Pubblica	Opere leggi	S	Potenziale	Potenziale	5,1
038005_38	Torre del Volano	Fortificazioni	Ferrara	CODIGORO	Pubblica	Provedimento	S	Nulla	Nulla	5,3
038025_G	Chiavia del Bosco	Manufatti idraulici	Ferrara	GORO	Pubblica	Opere leggi	S	Nulla	Nulla	6,0
038025_A	Torre Palù	Manufatti idraulici	Ferrara	GORO	Pubblica	Opere leggi	S	Nulla	Nulla	6,0
038005_C	Palazzo del Vescovo	Strutture civili	Ferrara	CODIGORO	Pubblica	Opere leggi	S	Nulla	Nulla	6,1
038005_D	Chiesa di San Martino Vescovo	Edifici religiosi	Ferrara	CODIGORO	Ecclesiastica	Opere leggi	S	Nulla	Nulla	6,3
038005_312	Ex Casa del Fasco	Edifici residenziali	Ferrara	CODIGORO	Pubblica	Provedimento	S	Nulla	Nulla	6,3
038005_E	Comune	Strutture civili	Ferrara	CODIGORO	Pubblica	Opere leggi	N	Nulla	Nulla	6,3
038025_F	Impianto idrovoro La Romanina	Manufatti idraulici	Ferrara	GORO	Pubblica	Opere leggi	S	Nulla	Nulla	6,5
038005_867	Fabbricato C.R.A.L. degli Stabilimenti Idrovori di Codigoro	Manufatti idraulici	Ferrara	CODIGORO	Pubblica	Provedimento	S	Nulla	Nulla	6,9
038005_576	Sistema Idrovoro di Codigoro	Manufatti idraulici	Ferrara	CODIGORO	Pubblica	Provedimento	S	Nulla	Nulla	6,9
038005_35	Ex Zuccherificio Erdania	Edifici industriali e produttivi	Ferrara	CODIGORO	Pubblica	Provedimento	S	Nulla	Nulla	7,3
038025_D	Idrovoro Elfe	Manufatti idraulici	Ferrara	GORO	Pubblica	Opere leggi	S	Nulla	Nulla	7,5
038011_A	Chiesa di Sant'Appiano	Edifici religiosi	Ferrara	LAGOSANTO	Ecclesiastica	Opere leggi	S	Nulla	Nulla	7,8
038025_B	Monumento ai caduti	Elementi architettonici puntuali	Ferrara	GORO	Pubblica	Opere leggi	S	Nulla	Nulla	8,1
038025_L	Casa del Popolo e Teatrino	Strutture civili	Ferrara	GORO	Pubblica	Opere leggi	S	Nulla	Nulla	8,2
038025_H	Palazzo Turra	Edifici residenziali	Ferrara	GORO	Pubblica	Opere leggi	N	Nulla	Nulla	8,3
038011_468	Ex Casone Laterano	Strutture civili	Ferrara	LAGOSANTO	Pubblica	Provedimento	N	Nulla	Nulla	8,4
038014_C	Impianto Idrovoro Pescarna	Manufatti idraulici	Ferrara	MESOLA	Pubblica	Opere leggi	S	Nulla	Nulla	8,5
038014_B	Torre dell'Abate	Manufatti idraulici	Ferrara	MESOLA	Pubblica	Opere leggi	S	Nulla	Nulla	8,6
038014_E	Municipio	Strutture civili	Ferrara	MESOLA	Pubblica	Opere leggi	N	Nulla	Nulla	9,3
038014_A	Chiesa della Natività di Maria	Edifici religiosi	Ferrara	MESOLA	Ecclesiastica	Opere leggi	N	Nulla	Nulla	9,4
038014_701	Castello di Mesola	Fortificazioni	Ferrara	MESOLA	Privata	Provedimento	S	Nulla	Nulla	9,4
038014_740	Casa Grazzadei	Edifici residenziali	Ferrara	MESOLA	Privata	Provedimento	N	Nulla	Nulla	9,6
038014_786	Abside e campanile della chiesa parrocchiale	Edifici religiosi	Ferrara	MESOLA	Ecclesiastica	Provedimento	S	Nulla	Nulla	9,7

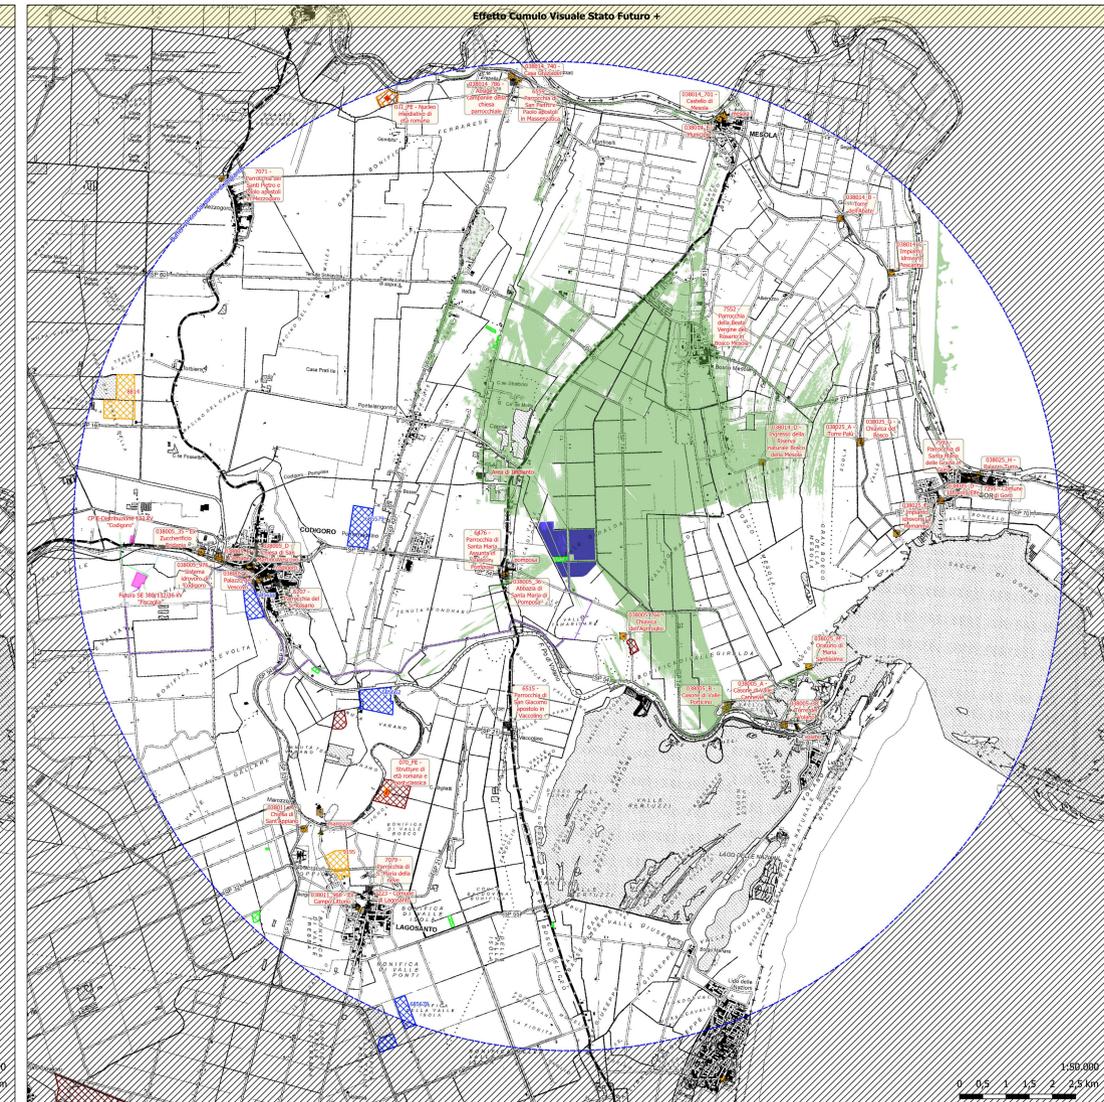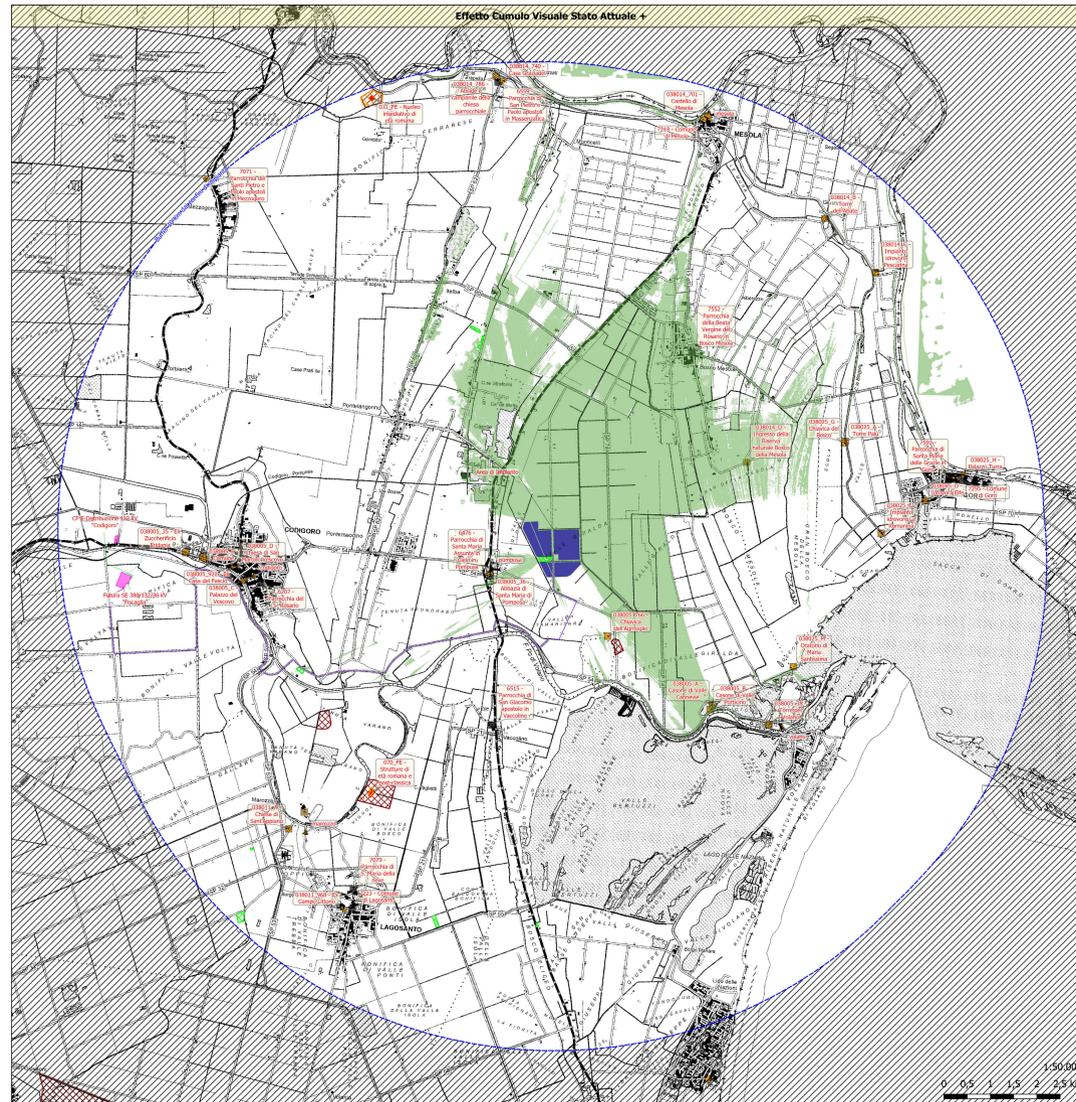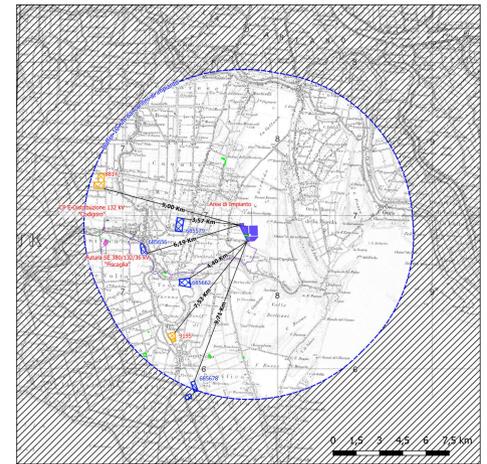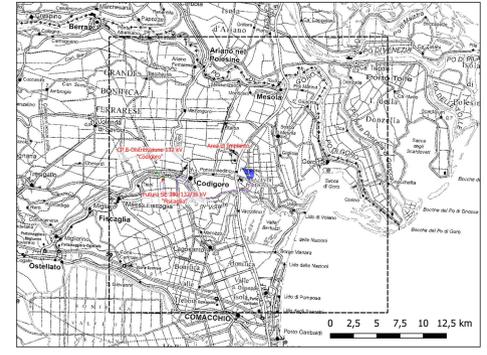


Sedi di Conservazione Archivi analizzati entro 10 Km dell'Area in studio, con riportati i gradi di Effetto Cumulo Visivo potenziale nei rispettivi scenari (Stato Attuale + e Stato Futuro +) e distanze in Km dall'Area di Impianto.

Codice	Nome	Provincia	Comune	E.C.S.A.+	E.C.S.F.+	Distanze in Km
6476	Parrocchia di Santa Maria Assunta in Cielo in Pomposa	Ferrara	CODIGORO	Nulla	Nulla	1,1
6515	Parrocchia di San Giacomo apostolo in Vaccolino	Ferrara	COMACCHIO	Nulla	Nulla	3,4
7552	Parrocchia della Beata Vergine del Soccorso in Bosco Mesola	Ferrara	MESOLA	Potenziale	Potenziale	4,6
6207	Parrocchia del S. Rosario	Ferrara	CODIGORO	Nulla	Nulla	5,8
7269	Comune di Codigoro, Archivio storico	Ferrara	CODIGORO	Nulla	Nulla	6,1
7079	Parrocchia di S. Maria della neve	Ferrara	LAGOSANTO	Nulla	Nulla	8,0
7593	Parrocchia di Santa Maria delle Grazie in Goro	Ferrara	GORO	Nulla	Nulla	8,1
7295	Comune di Goro	Ferrara	GORO	Nulla	Nulla	8,3
7223	Comune di Lagosanto	Ferrara	LAGOSANTO	Nulla	Nulla	8,4
7218	Comune di Mesola	Ferrara	MESOLA	Nulla	Nulla	9,3
7071	Parrocchia dei Santi Pietro e Paolo apostoli in Mezzogoro	Ferrara	CODIGORO	Nulla	Nulla	9,4
6559	Parrocchia di San Pietro e Paolo apostoli in Massenzatico	Ferrara	MESOLA	Nulla	Nulla	9,6

Insedimenti Urbani Storici e Strutture Insediative Storiche non Urbane analizzati entro 10 Km dell'Area in studio, con riportati i gradi di Effetto Cumulo Visivo potenziale nei rispettivi scenari (Stato Attuale + e Stato Futuro +) e distanze in Km dall'Area di Impianto.

Nome	Provincia	Art. P.T.C.P.	E.C.S.A.+	E.C.S.F.+	Distanze in Km
pomposa	Ferrara	22	Nulla	Nulla	1,0
volano	Ferrara	22	Nulla	Nulla	5,6
codigoro	Ferrara	22	Nulla	Nulla	5,9
marzotto	Ferrara	22	Nulla	Nulla	7,6
mesola	Ferrara	22	Nulla	Nulla	9,3

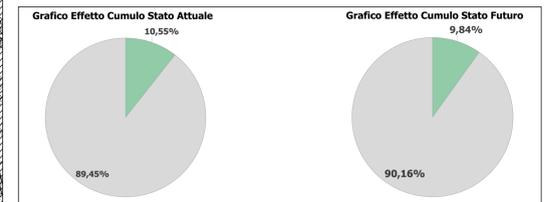

I grafici sopra mostrano le percentuali delle aree di Effetto Cumulo Visivo potenziale rispettivamente allo stato attuale e allo stato futuro con l'insediamento dell'impianto in progetto nell'area in studio considerata (10 Km). I grafici sopra mostrano le percentuali delle aree di Effetto Cumulo Visivo potenziale rispettivamente allo stato attuale e allo stato futuro dell'area in studio considerata (10 Km). In entrambi gli scenari studiati non si prevedono fenomeni da Effetto Cumulo visivo e si escludono dunque tendenze peggiorative. Come si nota dalle percentuali, si prevedono interferenze da Effetto Cumulo Visivo, allo stato attuale, per solo il 10% del territorio analizzato. Allo stato futuro si prevedono interferenze da Effetto Cumulo Visivo per il 10% del territorio.

Beni Archeologici e Paesaggistici
(Fonte: Patrimonio Culturale Emilia Romagna)

- Beni architettonici tutelati
- Beni Archeologici areali
- Beni Archeologici puntuali
- Sedi di conservazione (Archivi)
- Patrimonio culturale Tourer.it

PIANO TERRITORIALE DI COORDINAMENTO PROVINCIALE

- P.T.C.P. - art.21b1 Aree di accertata e rilevante consistenza archeologica
- P.T.C.P. - art.21b2 Aree di concentrazione di materiali archeologici
- P.T.C.P. - art.22 Insediamenti urbani storici e strutture insediative storiche non urbane
- P.T.C.P. - art.24 Elementi di interesse storico-testimoniale - viabilità storica

EFFETTO CUMULO VISUALE
Effetto Cumulo Visuale Potenziale (Stato Attuale + e Stato Futuro +)

- Potenziale
- Nulla

Legend:

- Buffer 10 Km dai confini di impianto
- Layout di Impianto
- Area di Impianto
- CP E-Distribuzione 132 kV "Codigoro"
- Futura SE 380/132/36 kV "Fiscaglia"
- Strada di Accesso alla futura SE RTN 360/180/36 kV
- Cavidotti interrati
- Cavidotto AT 36 kV esterno al campo
- Linee in Cavo AT RTN 132 kV
- Impianti F.E.R.
- Autorizzato
- In Valutazione
- Realizzati

Progettazione: VIRGO ALPHA S.r.l.

Progettisti: Dott. Ing. Ivano Gallo, Dott. Geol. Michele Ongibene

Procuratore: Dott. Ing. SALVATORE FLORENI

IMPANTI FOTOVOLTAICI DELL'AREA IN STUDIO (REALIZZATI, AUTORIZZATI, IN VALUTAZIONE)

Id.	Stato	Potenza	Proponente	Località	Comune	Dist. min. Km
P.G.2021.685579	Autorizzato	>1 MW	E.G. Flora	C. Bosca	Codigoro	3,6
P.G.2021.685662	Autorizzato	>1 MW	E.G. Sostenibilità	C. Zarabotta	Codigoro	4,4
P.G.2021.685656	Autorizzato	>1 MW	E.G. Ambientale	Luogo Grammi	Codigoro	6,2
9195	In Valutazione	27,036 mW	Lagosanto Solar s.r.l.	A nord di Lagosanto in prossimità S.P.32	Comacchio	7,5
8814	In Valutazione	69,1 mW	L.S. Solare s.r.l.	Corte Sargagnana	Codigoro	9,0
P.G.2021.685678	Autorizzato	>1 MW	E.G. Verde	Volania in prossimità S.P.54	Lagosanto	9,7

INDIVIDUAZIONE DEGLI SCENARI DELL'EFFETTO CUMULO VISUALE

Scenario	Stato	Impianti esistenti	Impianti esistenti + Impianto in progetto
1	Stato Attuale	Impianti esistenti	Impianti esistenti + Impianto in progetto
2	Stato Futuro	Impianti esistenti, autorizzati (e non costruiti) ed in valutazione	Impianti esistenti, autorizzati (e non costruiti) ed in valutazione + Impianto in progetto
3	Stato Futuro	Impianti esistenti, autorizzati (e non costruiti) ed in valutazione	Impianti esistenti, autorizzati (e non costruiti) ed in valutazione + Impianto in progetto
4	Stato Futuro +	Impianti esistenti, autorizzati (e non costruiti) ed in valutazione + Impianto in progetto	Impianti esistenti, autorizzati (e non costruiti) ed in valutazione + Impianto in progetto + Impianto in progetto

✓ rappresenta una fotografia attuale dello stato dei luoghi, con l'insieme degli impianti già esistenti

✓ rappresenta una fotografia futura dello stato dei luoghi, con l'insieme degli impianti già esistenti, autorizzati (e non costruiti) ed in valutazione

✓ rappresenta una fotografia futura dello stato dei luoghi, con l'insieme degli impianti già esistenti, autorizzati (e non costruiti) ed in valutazione + Impianto in progetto

✓ include agli impianti di cui allo 'Stato Attuale' anche gli impianti autorizzati e in stato autorizzativo ed altri interventi previsti nel medio/lungo termine

REGIONE EMILIA-ROMAGNA
PROVINCIA DI FERRARA
Comuni di Codigoro e Fiscaglia (FE)
LOCALITÀ "Valle Giralda"

PROGETTO DEFINITIVO PER LA REALIZZAZIONE DI UN IMPIANTO AGRIVOLTAICO E RELATIVE OPERE DI CONNESSIONE ALLA RTN AVENTE POTENZA NOMINALE PARI A 71 MWp

SEZIONE 8: RELAZIONI SPECIALISTICHE

Titolo elaborato: Relazione Paesaggistica: Allegato 11 - Analisi percettiva: Effetto cumulo dell'impianto in progetto rispetto agli impianti censiti nell' intorno di 10 Km.

Rev. 00 MAGGIO 2024

Rev. 01 GIUGNO 2024

Rev. 02 LUGLIO 2024

Rev. 03 AGOSTO 2024

Rev. 04 SETTEMBRE 2024

Rev. 05 OTTOBRE 2024

Rev. 06 NOVEMBRE 2024

Rev. 07 DICEMBRE 2024

Rev. 08 GENNAIO 2025

Rev. 09 FEBBRAIO 2025

Rev. 10 MARZO 2025

Rev. 11 APRILE 2025

Rev. 12 MAGGIO 2025

Rev. 13 GIUGNO 2025

Rev. 14 LUGLIO 2025

Rev. 15 AGOSTO 2025

Rev. 16 SETTEMBRE 2025

Rev. 17 OTTOBRE 2025

Rev. 18 NOVEMBRE 2025

Rev. 19 DICEMBRE 2025

Rev. 20 GENNAIO 2026

Rev. 21 FEBBRAIO 2026

Rev. 22 MARZO 2026

Rev. 23 APRILE 2026

Rev. 24 MAGGIO 2026

Rev. 25 GIUGNO 2026

Rev. 26 LUGLIO 2026

Rev. 27 AGOSTO 2026

Rev. 28 SETTEMBRE 2026

Rev. 29 OTTOBRE 2026

Rev. 30 NOVEMBRE 2026

Rev. 31 DICEMBRE 2026

Rev. 32 GENNAIO 2027

Rev. 33 FEBBRAIO 2027

Rev. 34 MARZO 2027

Rev. 35 APRILE 2027

Rev. 36 MAGGIO 2027

Rev. 37 GIUGNO 2027

Rev. 38 LUGLIO 2027

Rev. 39 AGOSTO 2027

Rev. 40 SETTEMBRE 2027

Rev. 41 OTTOBRE 2027

Rev. 42 NOVEMBRE 2027

Rev. 43 DICEMBRE 2027

Rev. 44 GENNAIO 2028

Rev. 45 FEBBRAIO 2028

Rev. 46 MARZO 2028

Rev. 47 APRILE 2028

Rev. 48 MAGGIO 2028

Rev. 49 GIUGNO 2028

Rev. 50 LUGLIO 2028

Rev. 51 AGOSTO 2028

Rev. 52 SETTEMBRE 2028

Rev. 53 OTTOBRE 2028

Rev. 54 NOVEMBRE 2028

Rev. 55 DICEMBRE 2028

Rev. 56 GENNAIO 2029

Rev. 57 FEBBRAIO 2029

Rev. 58 MARZO 2029

Rev. 59 APRILE 2029

Rev. 60 MAGGIO 2029

Rev. 61 GIUGNO 2029

Rev. 62 LUGLIO 2029

Rev. 63 AGOSTO 2029

Rev. 64 SETTEMBRE 2029

Rev. 65 OTTOBRE 2029

Rev. 66 NOVEMBRE 2029

Rev. 67 DICEMBRE 2029

Rev. 68 GENNAIO 2030

Rev. 69 FEBBRAIO 2030

Rev. 70 MARZO 2030

Rev. 71 APRILE 2030

Rev. 72 MAGGIO 2030

Rev. 73 GIUGNO 2030

Rev. 74 LUGLIO 2030

Rev. 75 AGOSTO 2030

Rev. 76 SETTEMBRE 2030

Rev. 77 OTTOBRE 2030

Rev. 78 NOVEMBRE 2030

Rev. 79 DICEMBRE 2030

Rev. 80 GENNAIO 2031

Rev. 81 FEBBRAIO 2031

Rev. 82 MARZO 2031

Rev. 83 APRILE 2031

Rev. 84 MAGGIO 2031

Rev. 85 GIUGNO 2031

Rev. 86 LUGLIO 2031

Rev. 87 AGOSTO 2031

Rev. 88 SETTEMBRE 2031

Rev. 89 OTTOBRE 2031

Rev. 90 NOVEMBRE 2031

Rev. 91 DICEMBRE 2031

Rev. 92 GENNAIO 2032

Rev. 93 FEBBRAIO 2032

Rev. 94 MARZO 2032

Rev. 95 APRILE 2032

Rev. 96 MAGGIO 2032

Rev. 97 GIUGNO 2032

Rev. 98 LUGLIO 2032

Rev. 99 AGOSTO 2032

Rev. 100 SETTEMBRE 2032

Rev. 101 OTTOBRE 2032

Rev. 102 NOVEMBRE 2032

Rev. 103 DICEMBRE 2032

Rev. 104 GENNAIO 2033

Rev. 105 FEBBRAIO 2033

Rev. 106 MARZO 2033

Rev. 107 APRILE 2033

Rev. 108 MAGGIO 2033

Rev. 109 GIUGNO 2033

Rev. 110 LUGLIO 2033

Rev. 111 AGOSTO 2033

Rev. 112 SETTEMBRE 2033

Rev. 113 OTTOBRE 2033

Rev. 114 NOVEMBRE 2033

Rev. 115 DICEMBRE 2033

Rev. 116 GENNAIO 2034

Rev. 117 FEBBRAIO 2034

Rev. 118 MARZO 2034

Rev. 119 APRILE 2034

Rev. 120 MAGGIO 2034

Rev. 121 GIUGNO 2034

Rev. 122 LUGLIO 2034

Rev. 123 AGOSTO 2034

Rev. 124 SETTEMBRE 2034

Rev. 125 OTTOBRE 2034

Rev. 126 NOVEMBRE 2034

Rev. 127 DICEMBRE 2034

Rev. 128 GENNAIO 2035

Rev. 129 FEBBRAIO 2035

Rev. 130 MARZO 2035

Rev. 131 APRILE 2035

Rev. 132 MAGGIO 2035

Rev. 133 GIUGNO 2035

Rev. 134 LUGLIO 2035

Rev. 135 AGOSTO 2035

Rev. 136 SETTEMBRE 2035

Rev. 137 OTTOBRE 2035

Rev. 138 NOVEMBRE 2035

Rev. 139 DICEMBRE 2035

Rev. 140 GENNAIO 2036

Rev. 141 FEBBRAIO 2036

Rev. 142 MARZO 2036

Rev. 143 APRILE 2036

Rev. 144 MAGGIO 2036

Rev. 145 GIUGNO 2036

Rev. 146 LUGLIO 2036

Rev. 147 AGOSTO 2036

Rev. 148 SETTEMBRE 2036

Rev. 149 OTTOBRE 2036

Rev. 150 NOVEMBRE 2036

Rev. 151 DICEMBRE 2036

Rev. 152 GENNAIO 2037

Rev. 153 FEBBRAIO 2037

Rev. 154 MARZO 2037

Rev. 155 APRILE 2037

Rev. 156 MAGGIO 2037

Rev. 157 GIUGNO 2037

Rev. 158 LUGLIO 2037

Rev. 159 AGOSTO 2037

Rev. 160 SETTEMBRE 2037

Rev. 161 OTTOBRE 2037

Rev. 162 NOVEMBRE 2037

Rev. 163 DICEMBRE 2037

Rev. 164 GENNAIO 2038

Rev. 165 FEBBRAIO 2038

Rev. 166 MARZO 2038

Rev. 167 APRILE 2038

Rev. 168 MAGGIO 2038

Rev. 169 GIUGNO 2038

Rev. 170 LUGLIO 2038

Rev. 171 AGOSTO 2038

Rev. 172 SETTEMBRE 2038

Rev. 173 OTTOBRE 2038

Rev. 174 NOVEMBRE 2038

Rev. 175 DICEMBRE 2038

Rev. 176 GENNAIO 2039

Rev. 177 FEBBRAIO 2039

Rev. 178 MARZO 2039

Rev. 179 APRILE 2039

Rev. 180 MAGGIO 2039

Rev. 181 GIUGNO 2039

Rev. 182 LUGLIO 2039

Rev. 183 AGOSTO 2039

Rev. 184 SETTEMBRE 2039

Rev. 185 OTTO