

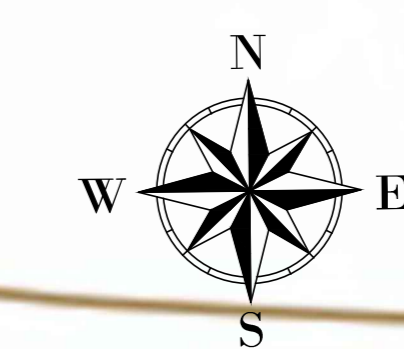
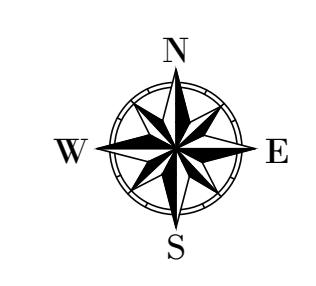


DM04
X: 584121
Y: 4516256
 (WGS 84 UTM-33N)

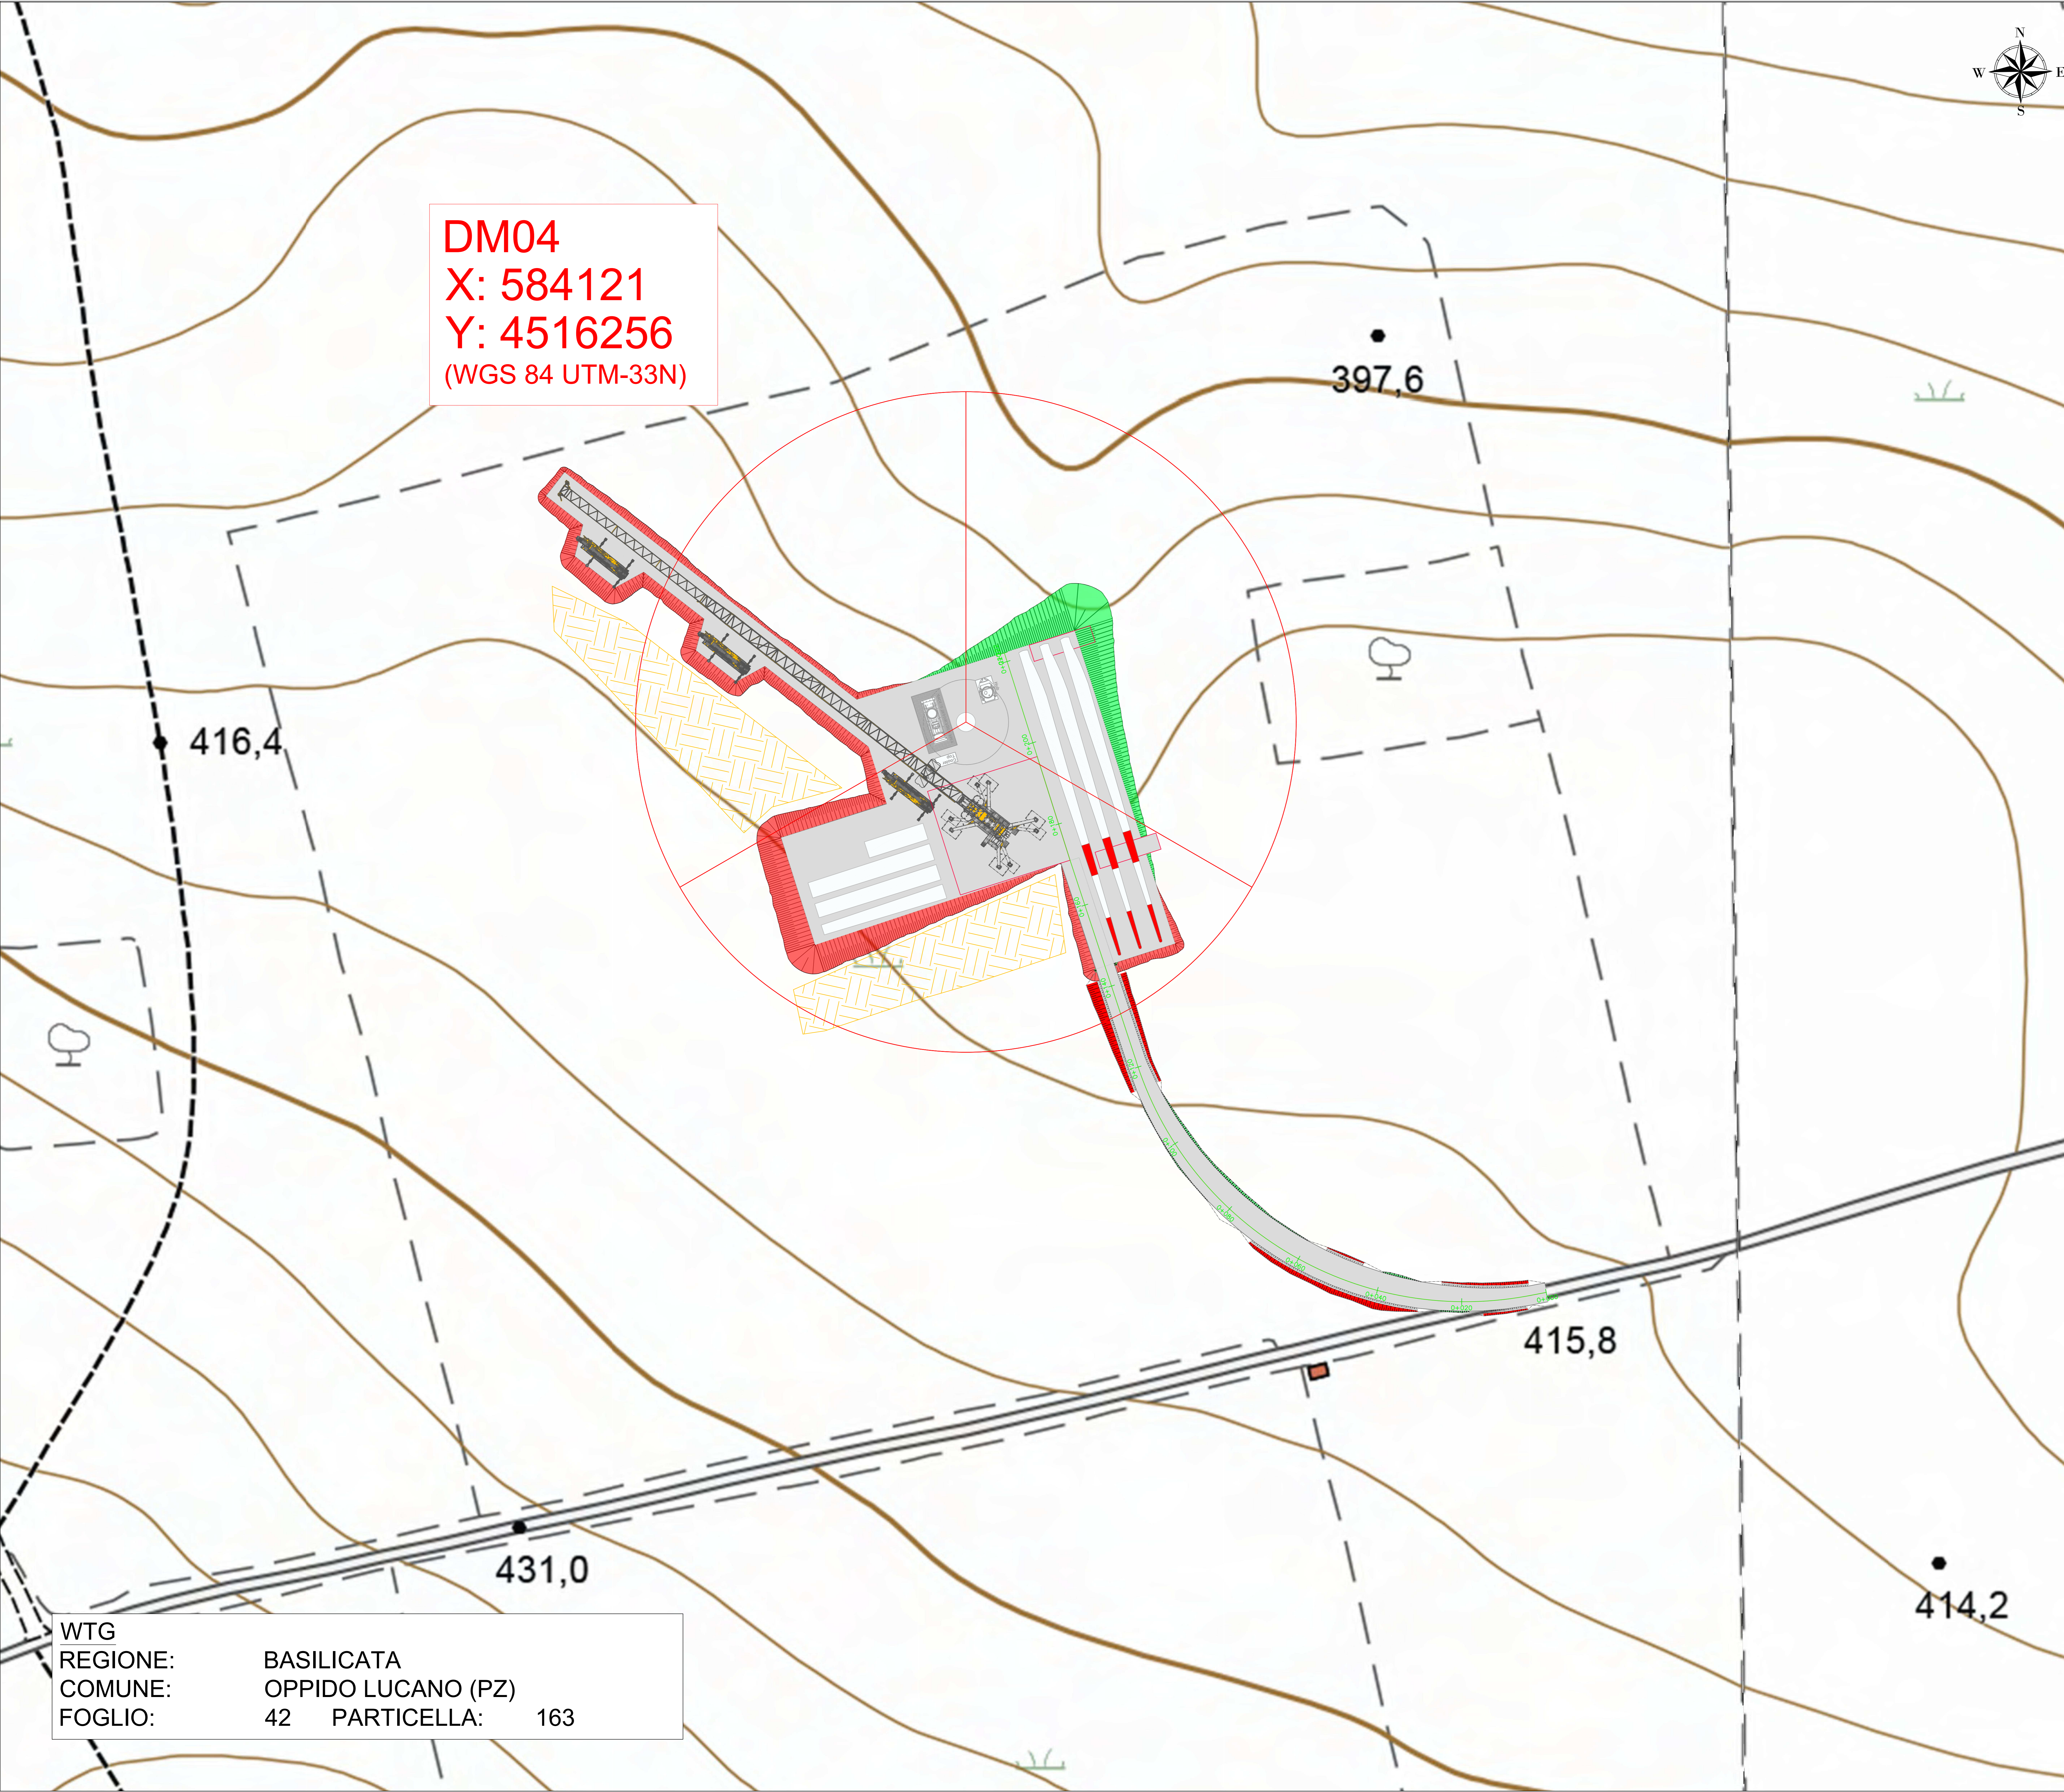

- LEGENDA**
- Aerogeneratore
 - Strade e piazzole impianto
 - Sierro
 - Riparto
 - Strada esistente in buono stato
 - Asse strada di nuova realizzazione
 - Asse strada esistente da adeguare
 - Asse strada temporanea
 - Area temporanea stoccaggio terre
 - Area di raccolta e deflusso acque superficiali

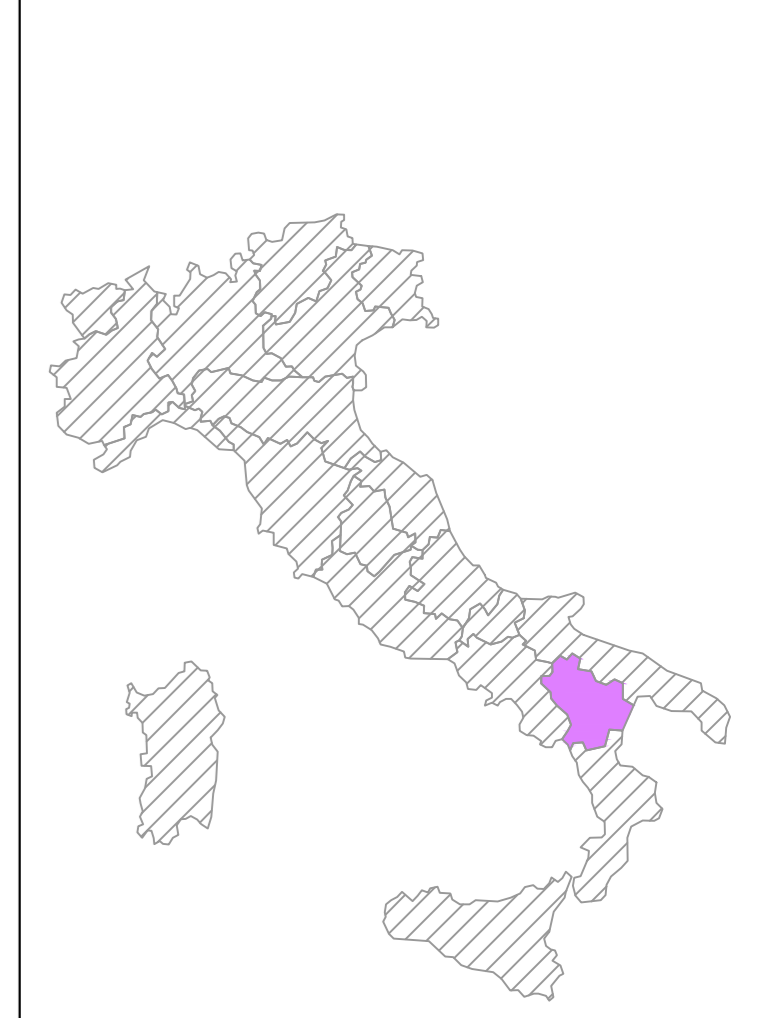

WTG
 REGIONE: BASILICATA
 COMUNE: OPPIDO LUCANO (PZ)
 FOGLIO: 42 PARTICELLA: 163

AREN Green S.r.l.
 Società soggetta alla direzione e coordinamento di AREN Electric Power S.p.A.
 Sede legale e amministrativa: Via dell'Industria n. 308 | 47522 Cesena (FC) | P.I. +39 (0547) 415245
 Iscritta nel Registro delle Imprese della Romagna - Forlì-Cesena e Rimini | REA 320008 | C.F./P.Iva 04032170401

COMUNI DI ACERENZA E OPPIDO LUCANO (PZ)
 LOCALITÀ "TORRE VOSA"

PROGETTO PER LA REALIZZAZIONE DI
IMPIANTO EOLICO
"DONNA MARIANNA"

AREN Electric Power Spa
 Società per Azioni con Unico Socio
 Via dell'Industria 308 - 47522 Cesena (FC)
 P.I. +39 (0547) 415245 - Fax +39 (0547) 415274
 P.Iva 04032170401
 Registro delle Imprese di Forlì-Cesena R.E.A. 317048

aren

Ing. Nicola L. Bai
 Ordine degli Ingegneri di Forlì-Cesena
 Mar. 2006

STIPULAZIONE:
Planimetria su CTR - Fase di cantiere DM04

CODICE LAVORAZIO: **DMADCA04T008|01|00** | PERMUTAZIONE: **A0** | SCALA: **1:500** | FASE: **PROGETTO DEFINITIVO**

DATA	DESCRIZIONE	DATA	REDAATTO	VERIFICATO	APPROVATO
01	Prima emissione	30/07/2014	E. Focchini	D. Zampieri	N. Bai
02					
03					
04					

FILE: DM04_Cantier04.dwg
 LA DIFFUSIONE E RIPRODUZIONE, ANCHE PARZIALE, DI QUESTA TAVOLA E' VIETATA A TERMINI DI LEGGE