



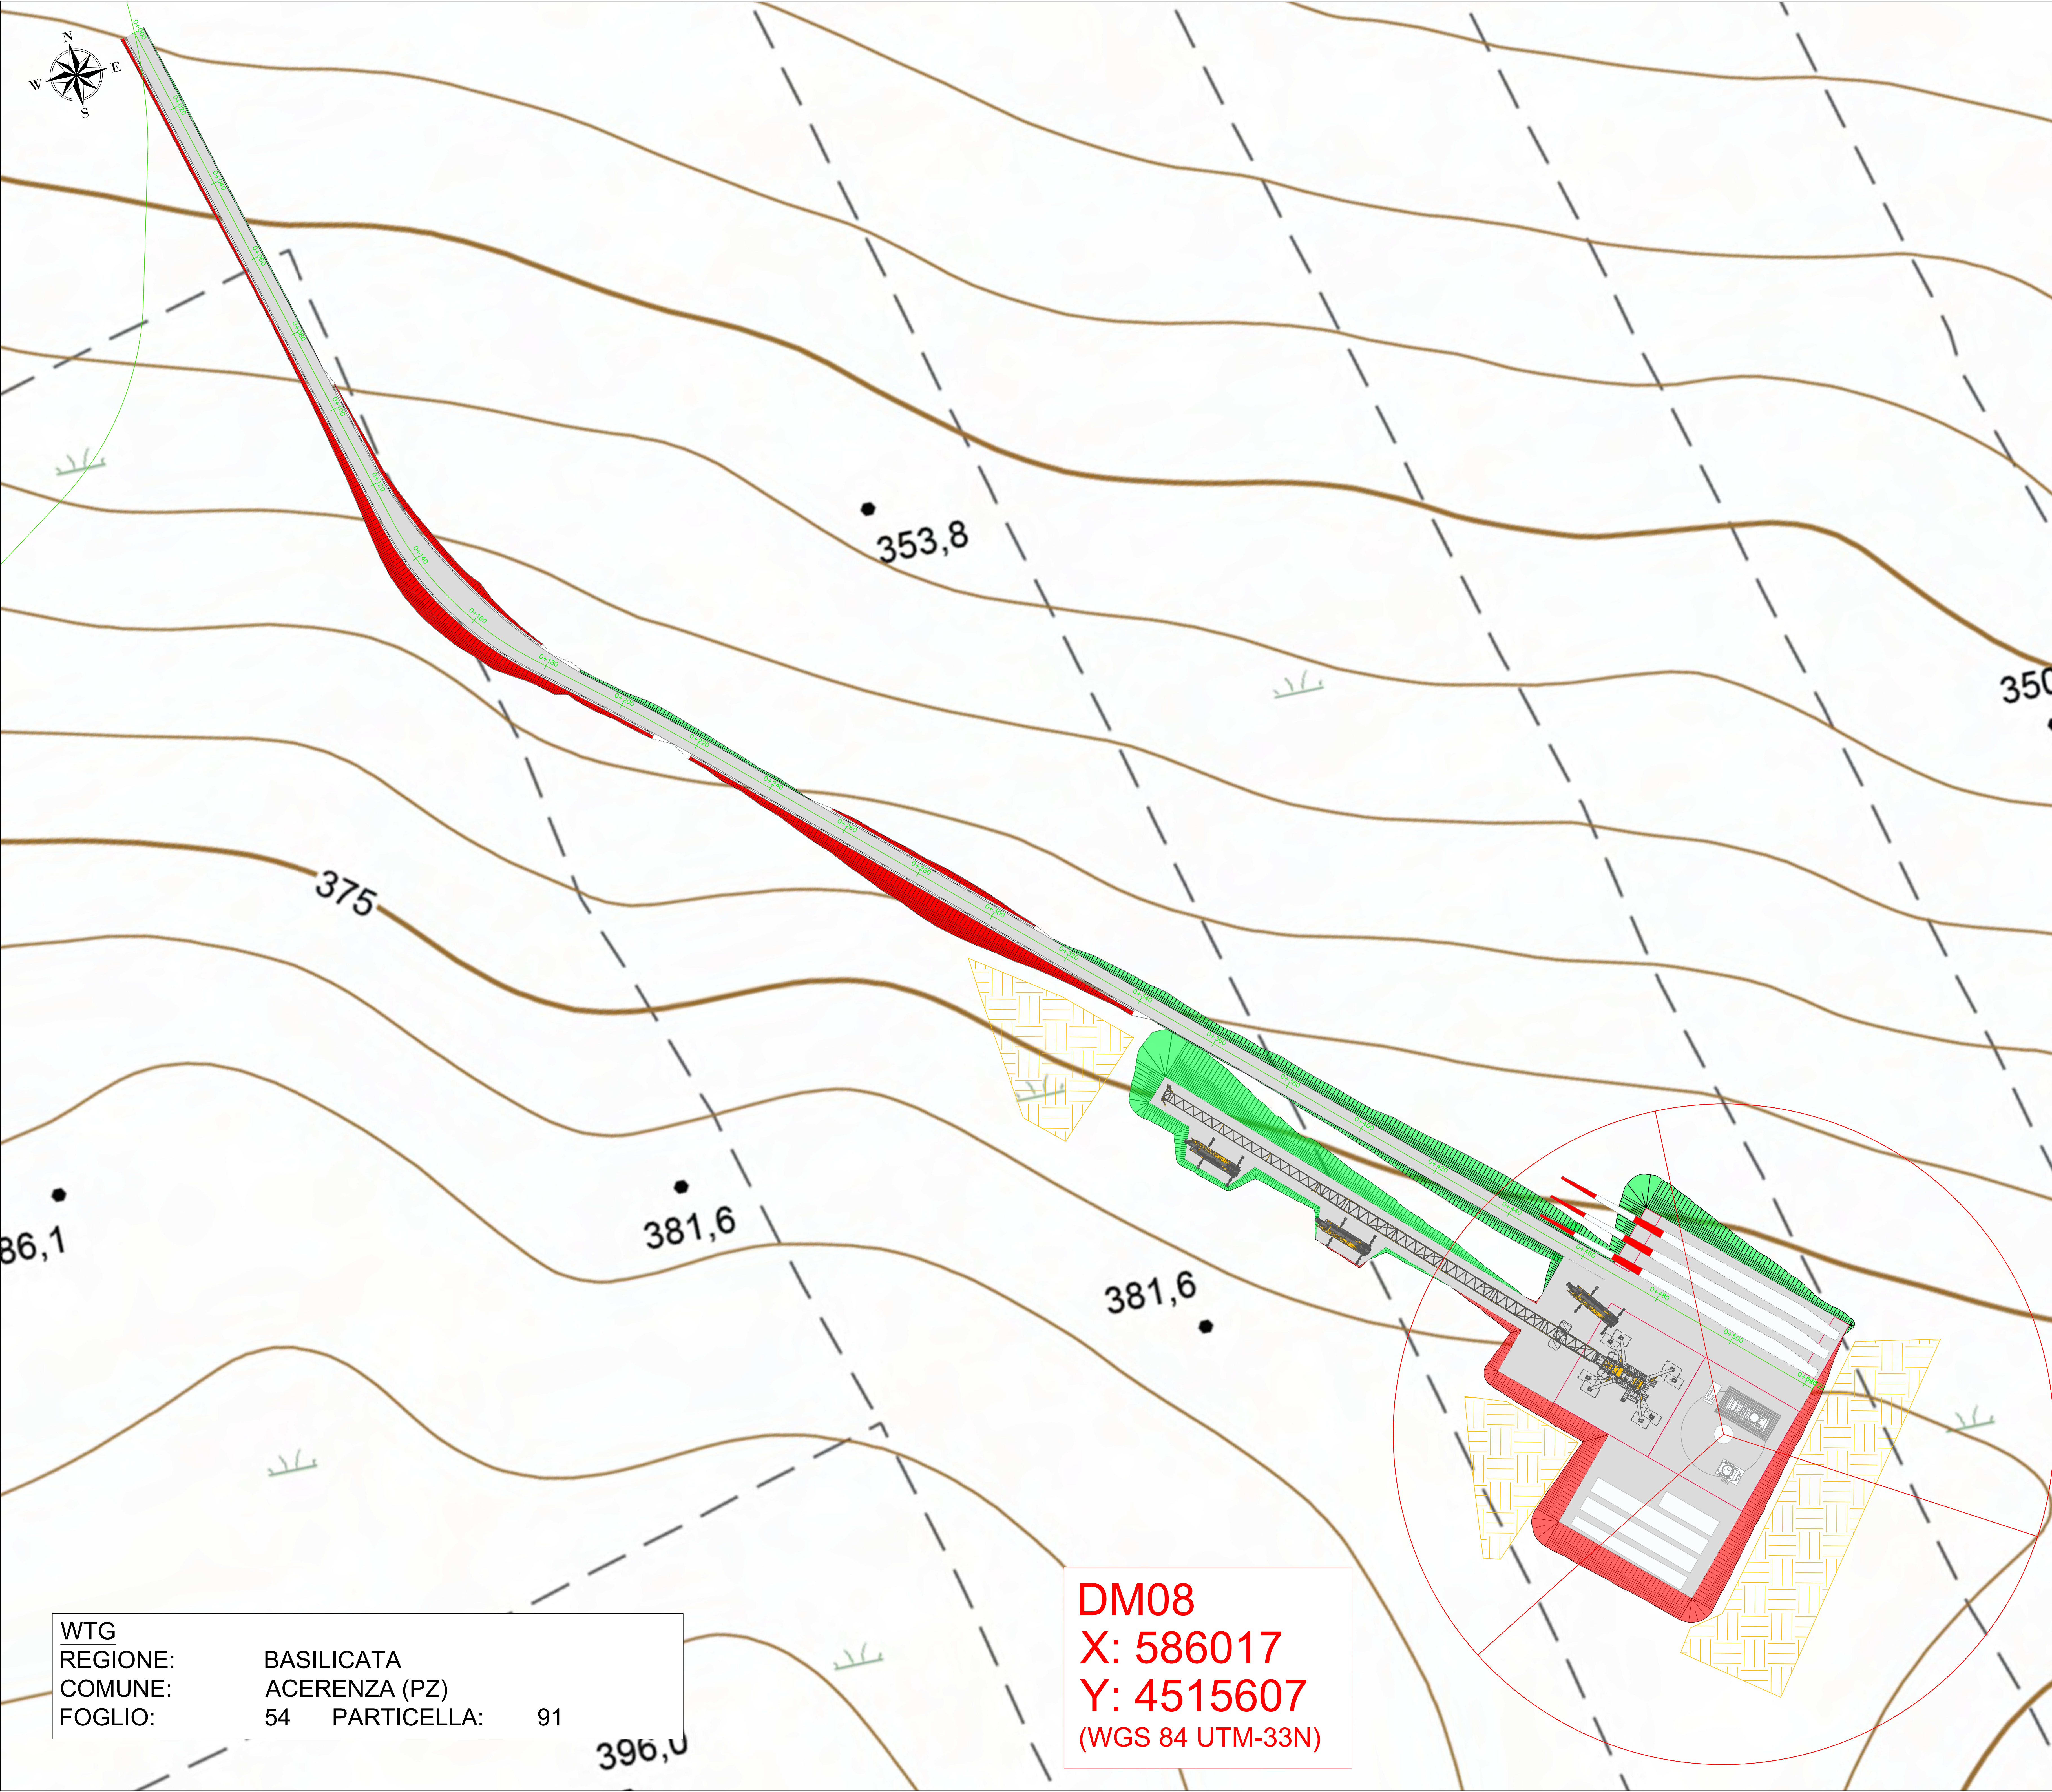

- LEGENDA
- Aerogeneratore
  - Strade e piazzole impianto
  - Sterno
  - Ripieno
  - Strada esistente in buono stato
  - Asse strada di nuova realizzazione
  - Asse strada esistente da adeguare
  - Asse strada temporanea
  - Area temporanea stoccaggio terre
  - Area di raccolta e deflusso acque superficiali

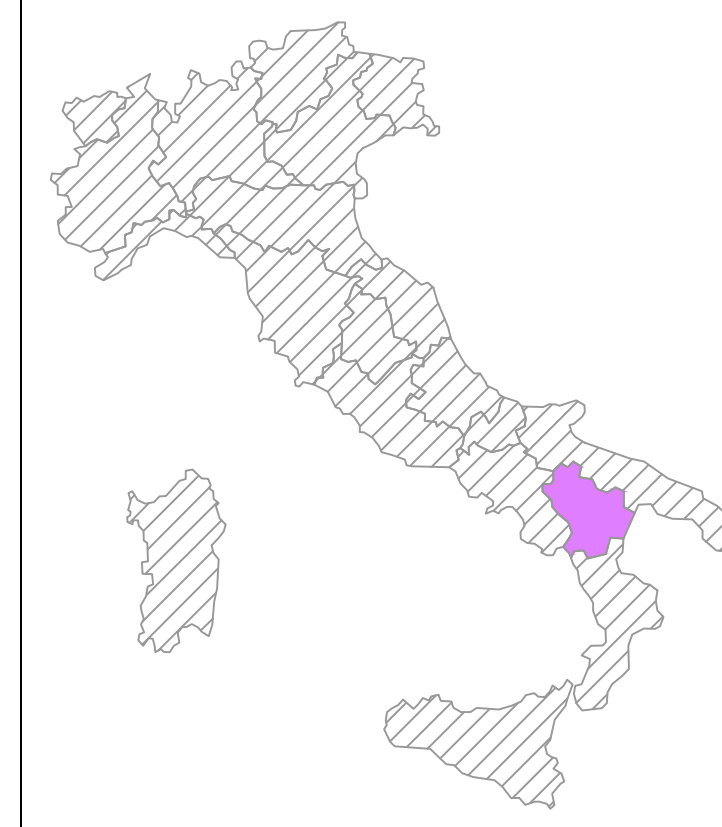

36,1

381,6

381,6

WTG  
 REGIONE: BASILICATA  
 COMUNE: ACERENZA (PZ)  
 FOGLIO: 54 PARTICELLA: 91

**DM08**  
**X: 586017**  
**Y: 4515607**  
 (WGS 84 UTM-33N)

**AREN Green S.r.l.**  
 Società soggetta alla direzione e coordinamento di AREN Electric Power S.p.A.  
 Sede legale e amministrativa: Via dell'Argento n. 308 | 47522 Cesena (FC) | P.I. +39 0547 415245  
 Iscritta nel Registro delle Imprese della Romagna - Forlì-Cesena e Rimini | REA 320098 | C.F./P.Iva 04032170401

COMUNI DI ACERENZA E OPPIDO LUCANO (PZ)  
 LOCALITÀ "TORRE VOSA"

PROGETTO PER LA REALIZZAZIONE DI  
**IMPIANTO EOLICO**  
**"DONNA MARIANNA"**

REDAZIONE / PROGETTISTA  
 Aren Electric Power SpA  
 Società per Azioni con Unico Socio  
 Via dell'Argento, 308 - 47522 Cesena (FC)  
 P.I. +39 0547 415245 - Fax +39 0547 415274  
 P.Iva 04032170401  
 Registro delle Imprese di Forlì-Cesena R.E.A. 317048

TORRINO / FIRMA PROCESSIONE  
 Ing. Samuele Libi  
 Ordine degli Ingegneri di Forlì-Cesena  
 Mar. 2006

TITOLO / DESCRIZIONE  
**Planimetria su CTR - Fase di cantiere DM08**

CODICE / ARABICO  
**DMADCA08T010100**

FORMA / A0

SCALA / 1:500

FASE / PROGETTO DEFINITIVO

DATA	DESCRIZIONE	DATA	REDAZIONE	VERIFICATO	APPROVATO
01	Prima emissione	30/07/2024	E. Fabbiani	D. Zampieri	S. Libi
02					
03					
04					