

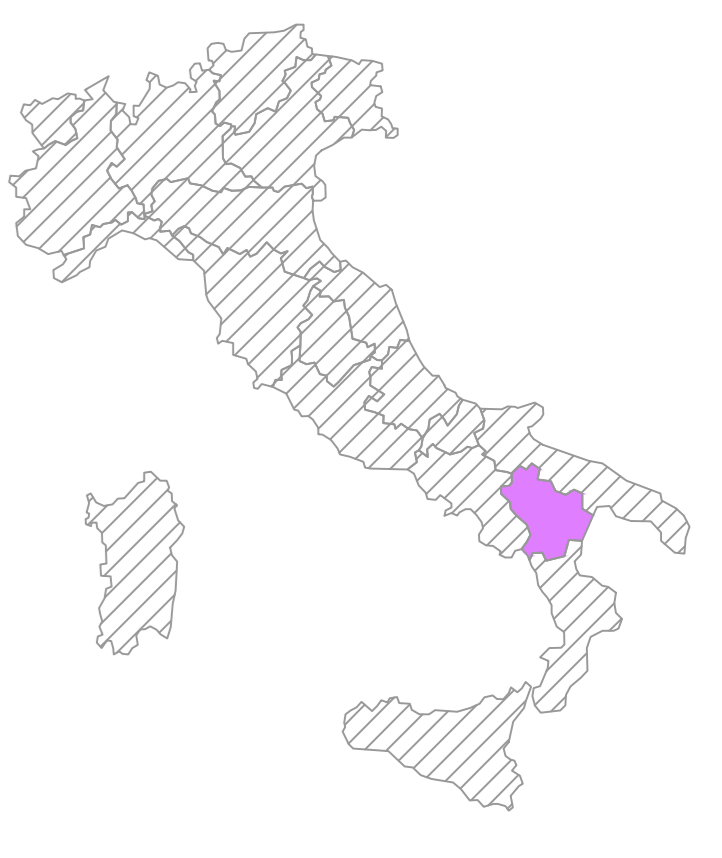


DM02
X: 583511
Y: 4516007
 (WGS 84 UTM-33N)

- LEGENDA
- Aerogeneratore
 - Strade e piazzole impianto
 - Sterro
 - Ripetto
 - Strada esistente in buono stato
 - Asse strada di nuova realizzazione
 - Asse strada esistente da adeguare
 - Asse strada temporanea
 - Posa caviodotto

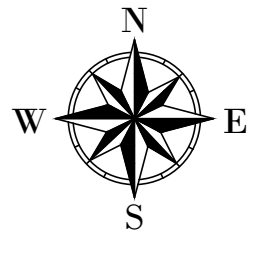

24

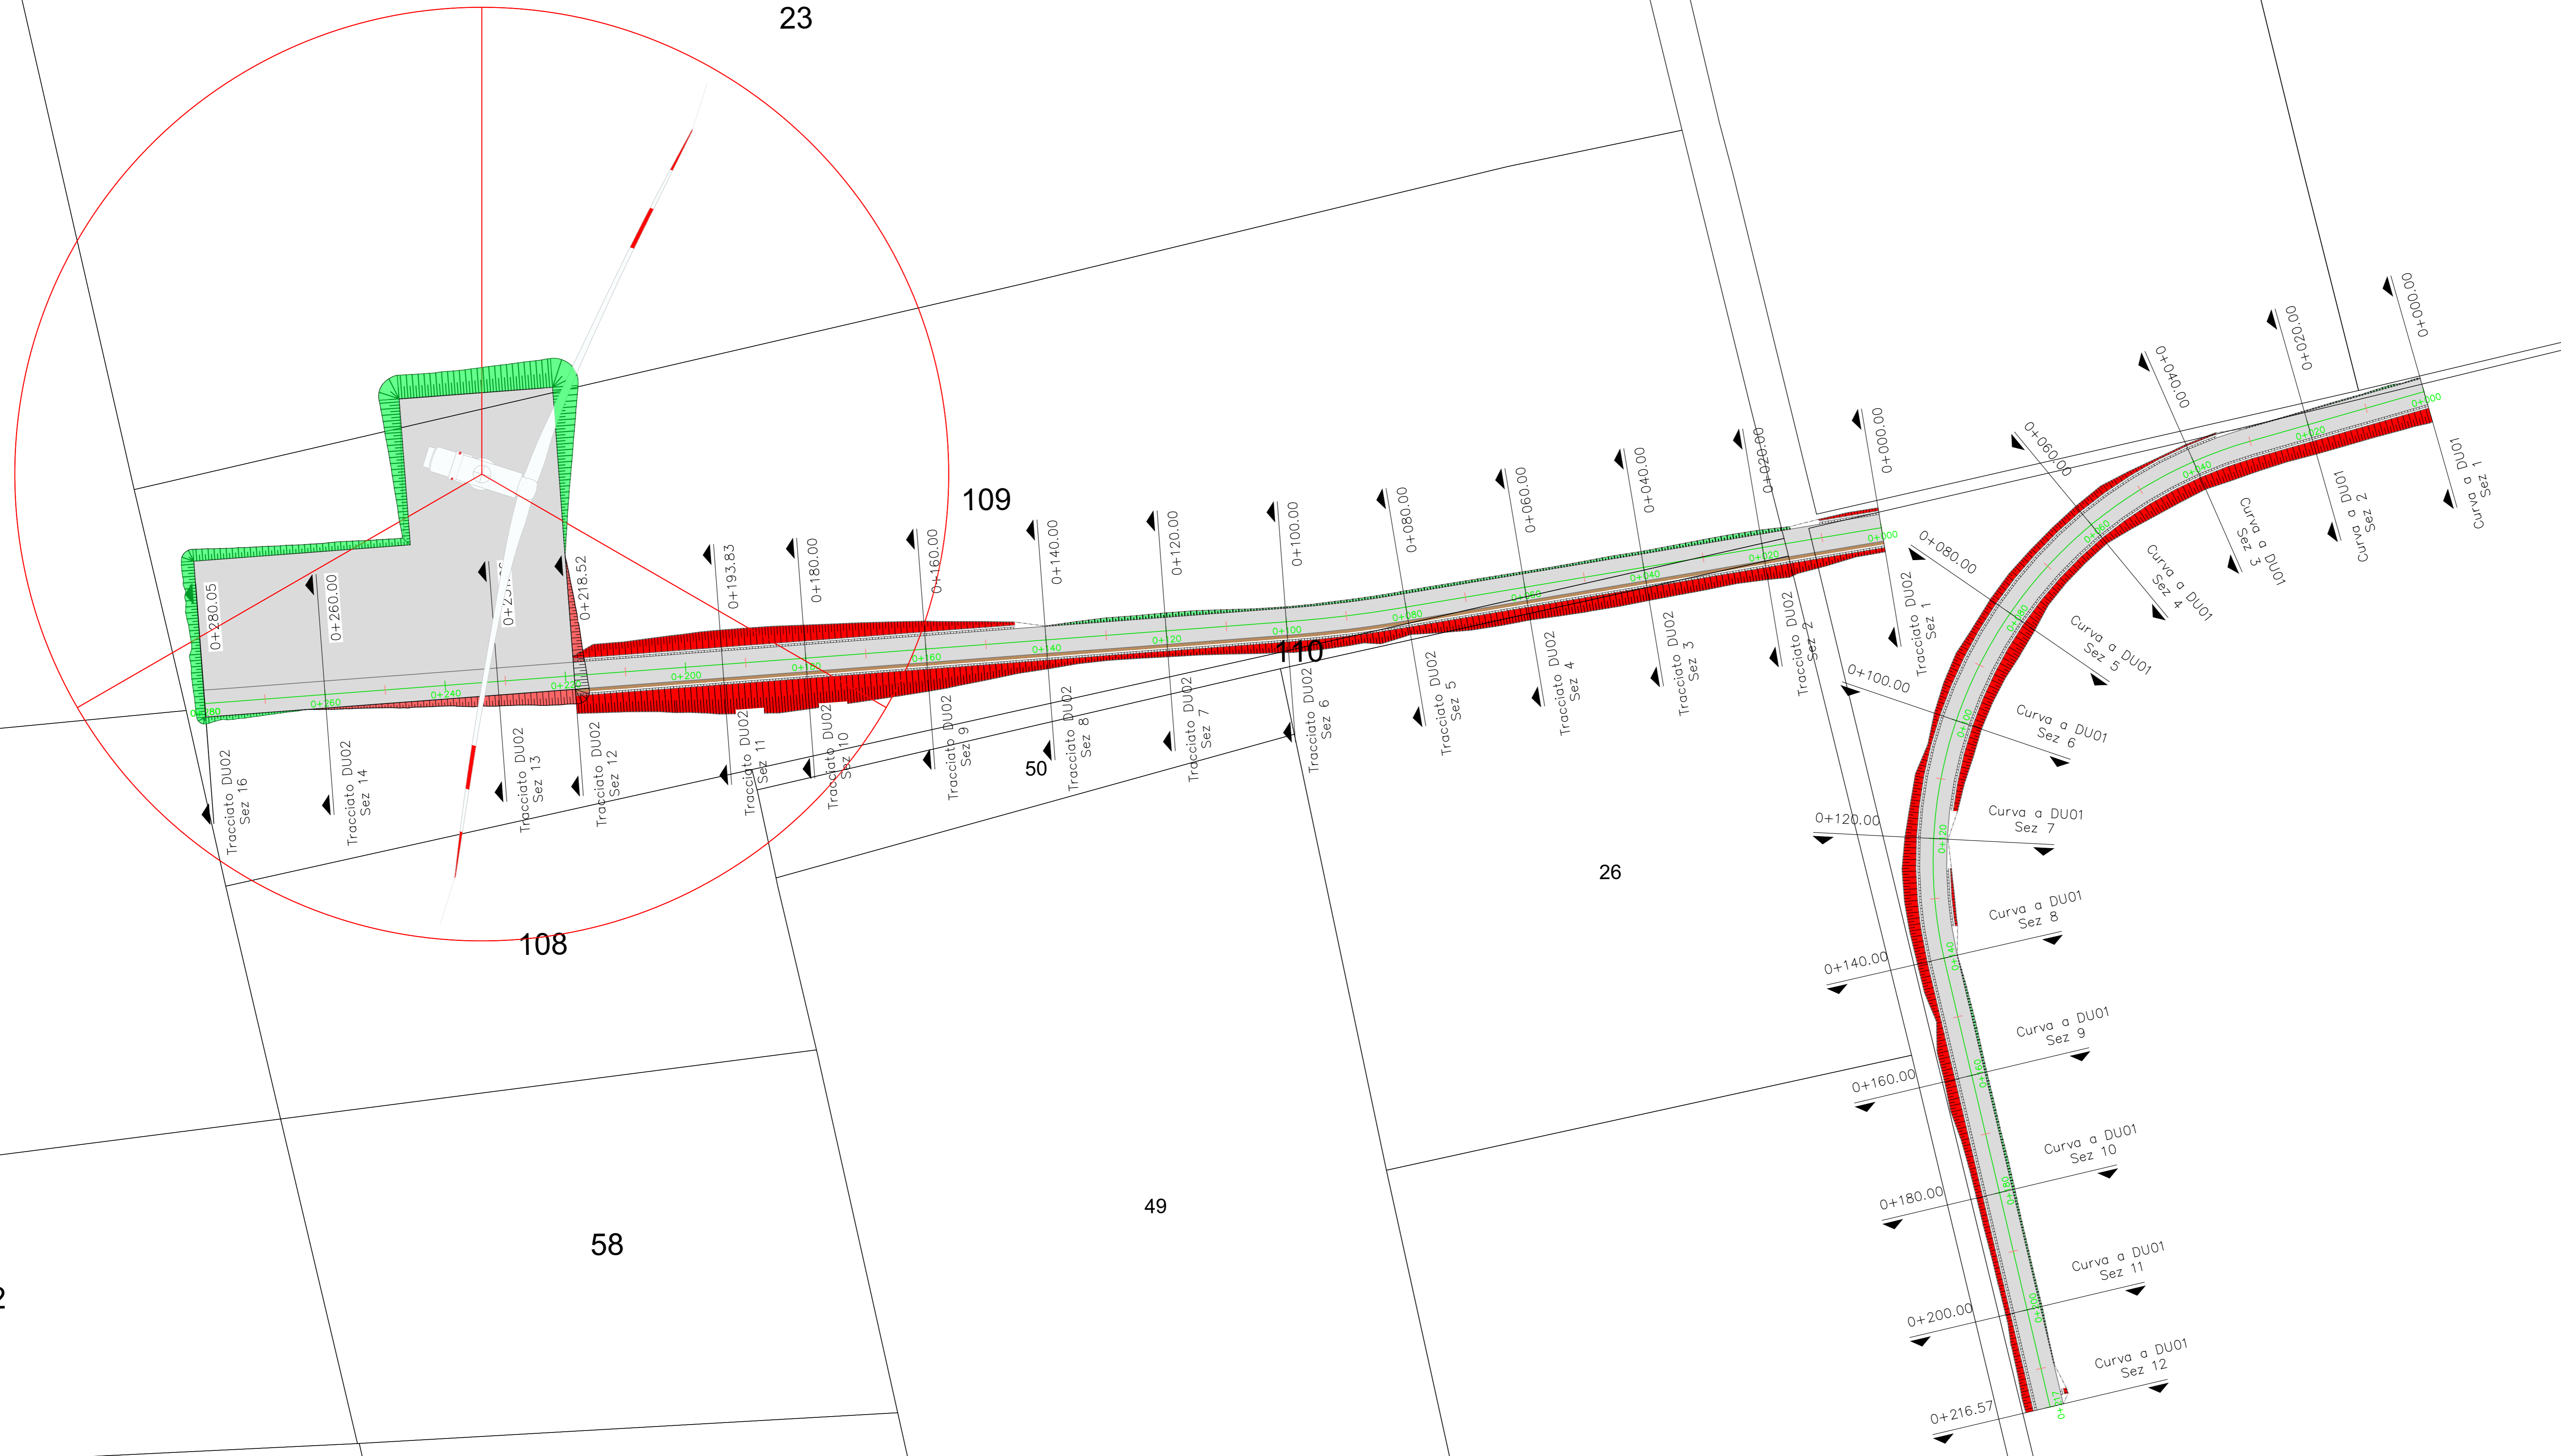

AREN Green S.r.l.
 Società soggetta alla direzione e coordinamento di AREN Electric Power S.p.A.
 Sede legale e amministrativa: Via dell'Angelo n. 308 | 47522 Cesena (FC) | P.I. +39 0547 415245
 Iscritta nel Registro delle Imprese della Romagna - Forlì-Cesena e Rimini | REA 320908 | C.E./P.Iva 00032170001

COMUNI DI ACERENZA E OPPIDO LUCANO (PZ)
 LOCALITÀ "TORRE VOSA"

PROGETTO PER LA REALIZZAZIONE DI
IMPIANTO EOLICO
"DONNA MARIANNA"

WTG
REGIONE: BASILICATA
COMUNE: ACERENZA (PZ)
FOGLIO: 52 **PARTICELLA:** 109

AREN Electric Power Spa Società per Azioni con Unico Socio Via dell'Angelo, 308 - 47522 Cesena (FC) P.I. +39 0547 415245 - Fax +39 0547 415274 P.Iva 00032170001 Registro delle Imprese di Forlì-Cesena R.E.A. 317048			STUDIO E PROGETTO Ing. Samuele Ubbi Ordine degli Ingegneri di Forlì-Cesena Mar. 2006
---	--	--	--

PROGETTO DEFINITIVO DMADCA 01 T0 1 1 0 1 0 0				FORMA: A0	SCALA: 1:500	FASE: PROGETTO DEFINITIVO
--	--	--	--	-----------	--------------	---------------------------

DATA	DESCRIZIONE	DATA	REDAZIONE	VERIFICATO	APPROVATO
20/07/2022	R. Trovati		Di Zamp		KLK

File: DM02_Dkfinalrev.dwg
 LA DIFFUSIONE E RIPRODUZIONE, ANCHE PARZIALE, DI QUESTA TAVOLA E' VIETATA A TERMINI DI LEGGE