
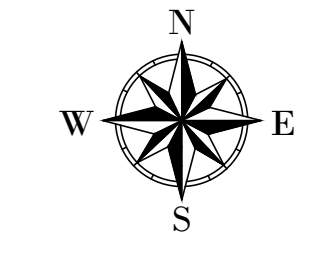
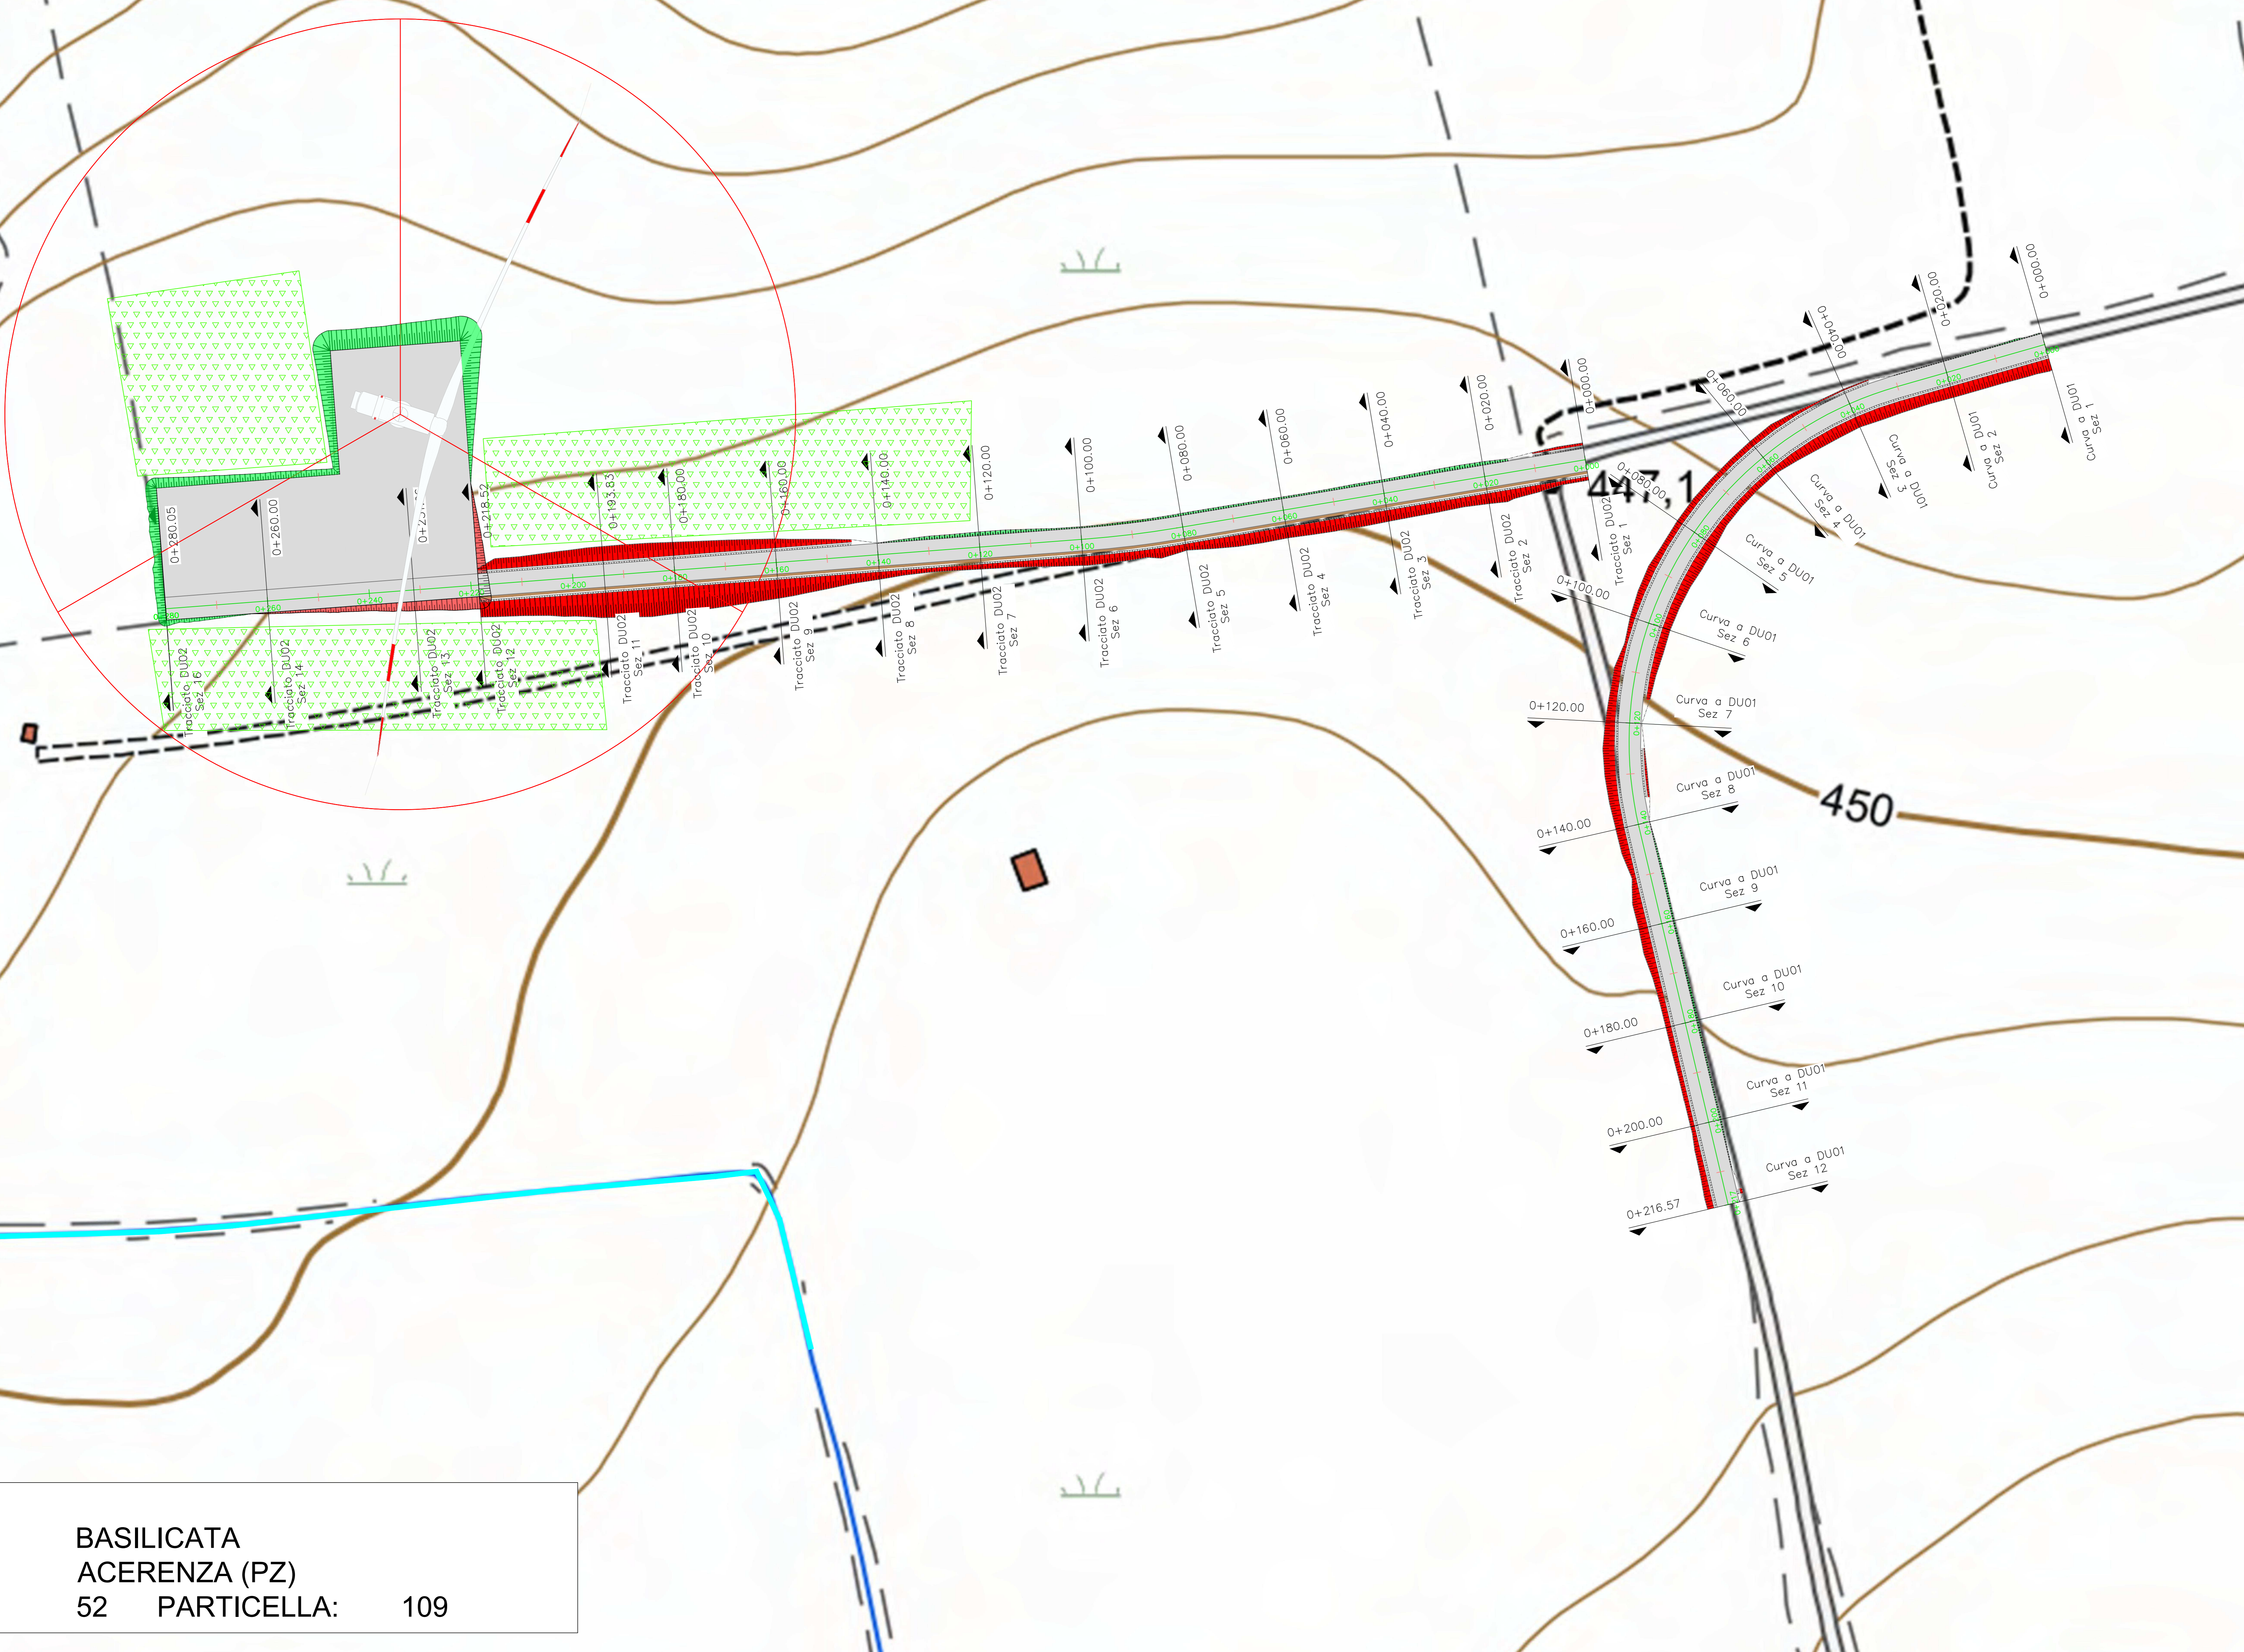


DM02
X: 583511
Y: 4516007
 (WGS 84 UTM-33N)

- LEGENDA**
- Aerogeneratore
 - Strade e piazzole impianto
 - Sferro
 - Riporto
 - Strada esistente in buono stato
 - Asse strada di nuova realizzazione
 - Asse strada esistente da adeguare
 - Asse strada temporanea
 - Area minimizzata in fase di esercizio
 - Aree di raccolta e deflusso acque superficiali
 - Posa cavetto

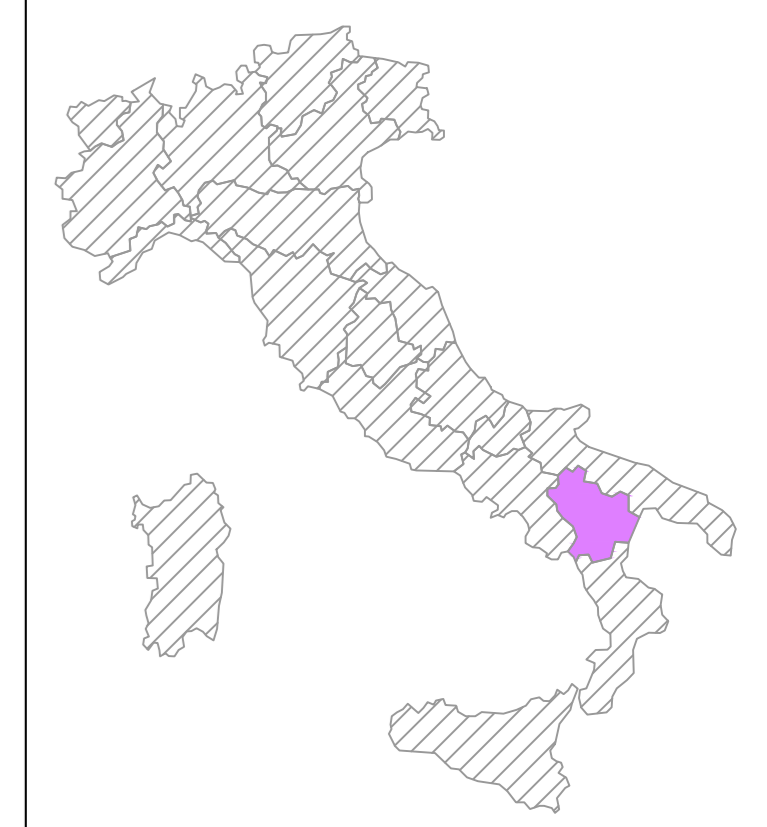

WTG
REGIONE: BASILICATA
COMUNE: ACERENZA (PZ)
FOGLIO: 52 **PARTICELLA:** 109

461,7

AREN Green S.r.l.
 Società soggetta alla direzione e coordinamento di AREN Electric Power S.p.A.
 Sede legale e amministrativa: Via dell'Argento n. 508 | 47522 Cesena (FC) | P.I. n° 3910547415245
 Iscritta nel Registro delle Imprese della Romagna - Forlì-Cesena e Rimini | REA 330908 | C.F./P.Iva 04032170401

COMUNI DI ACERENZA E OPPIDO LUCANO (PZ)
LOCALITÀ "TORRE VOSA"

PROGETTO PER LA REALIZZAZIONE DI
IMPIANTO EOLICO
"DONNA MARIANNA"

AREN Electric Power Spa
 Società per Azioni con Unico Socio
 Via dell'Argento, 508 - 47522 Cesena (FC)
 P.I. n° 3910547415245 - Fax n° 3910547415274
 P.Iva n° 04032170401
 Registro delle Imprese di Forlì-Cesena R.E.A. 317048

AREN

Ing. Samak U. Ieri
 Ordine degli Ingegneri di Forlì-Cesena
 Mat. 286

PROGETTO DEFINITIVO

DM02 A 0 2 T 0 1 0 0 2 0 0

REV.	DESCRIZIONE	DATA	REDAITTO	VERIFICATO	APPROVATO
01	Prima emissione	06/07/2014	E. Trovati	B. Zampieri	U. Ieri
02					
03					
04					