




REGIONE

LEGENDA

- Posizione WTG
- Strada di accesso alle WTG
- Sicuro
- Riparto
- Strada esistente
- Asse strada di nuova realizzazione
- Asse strada esistente da adeguare
- Asse strada temporanea
- Fosso di guardia
- Pista cavalletto
- Linea di sezione
- Curve di livello ogni 1.0 m



Profilo: Profilo Tracciato DM05 1 di 3
Q.Rif. : 330.00

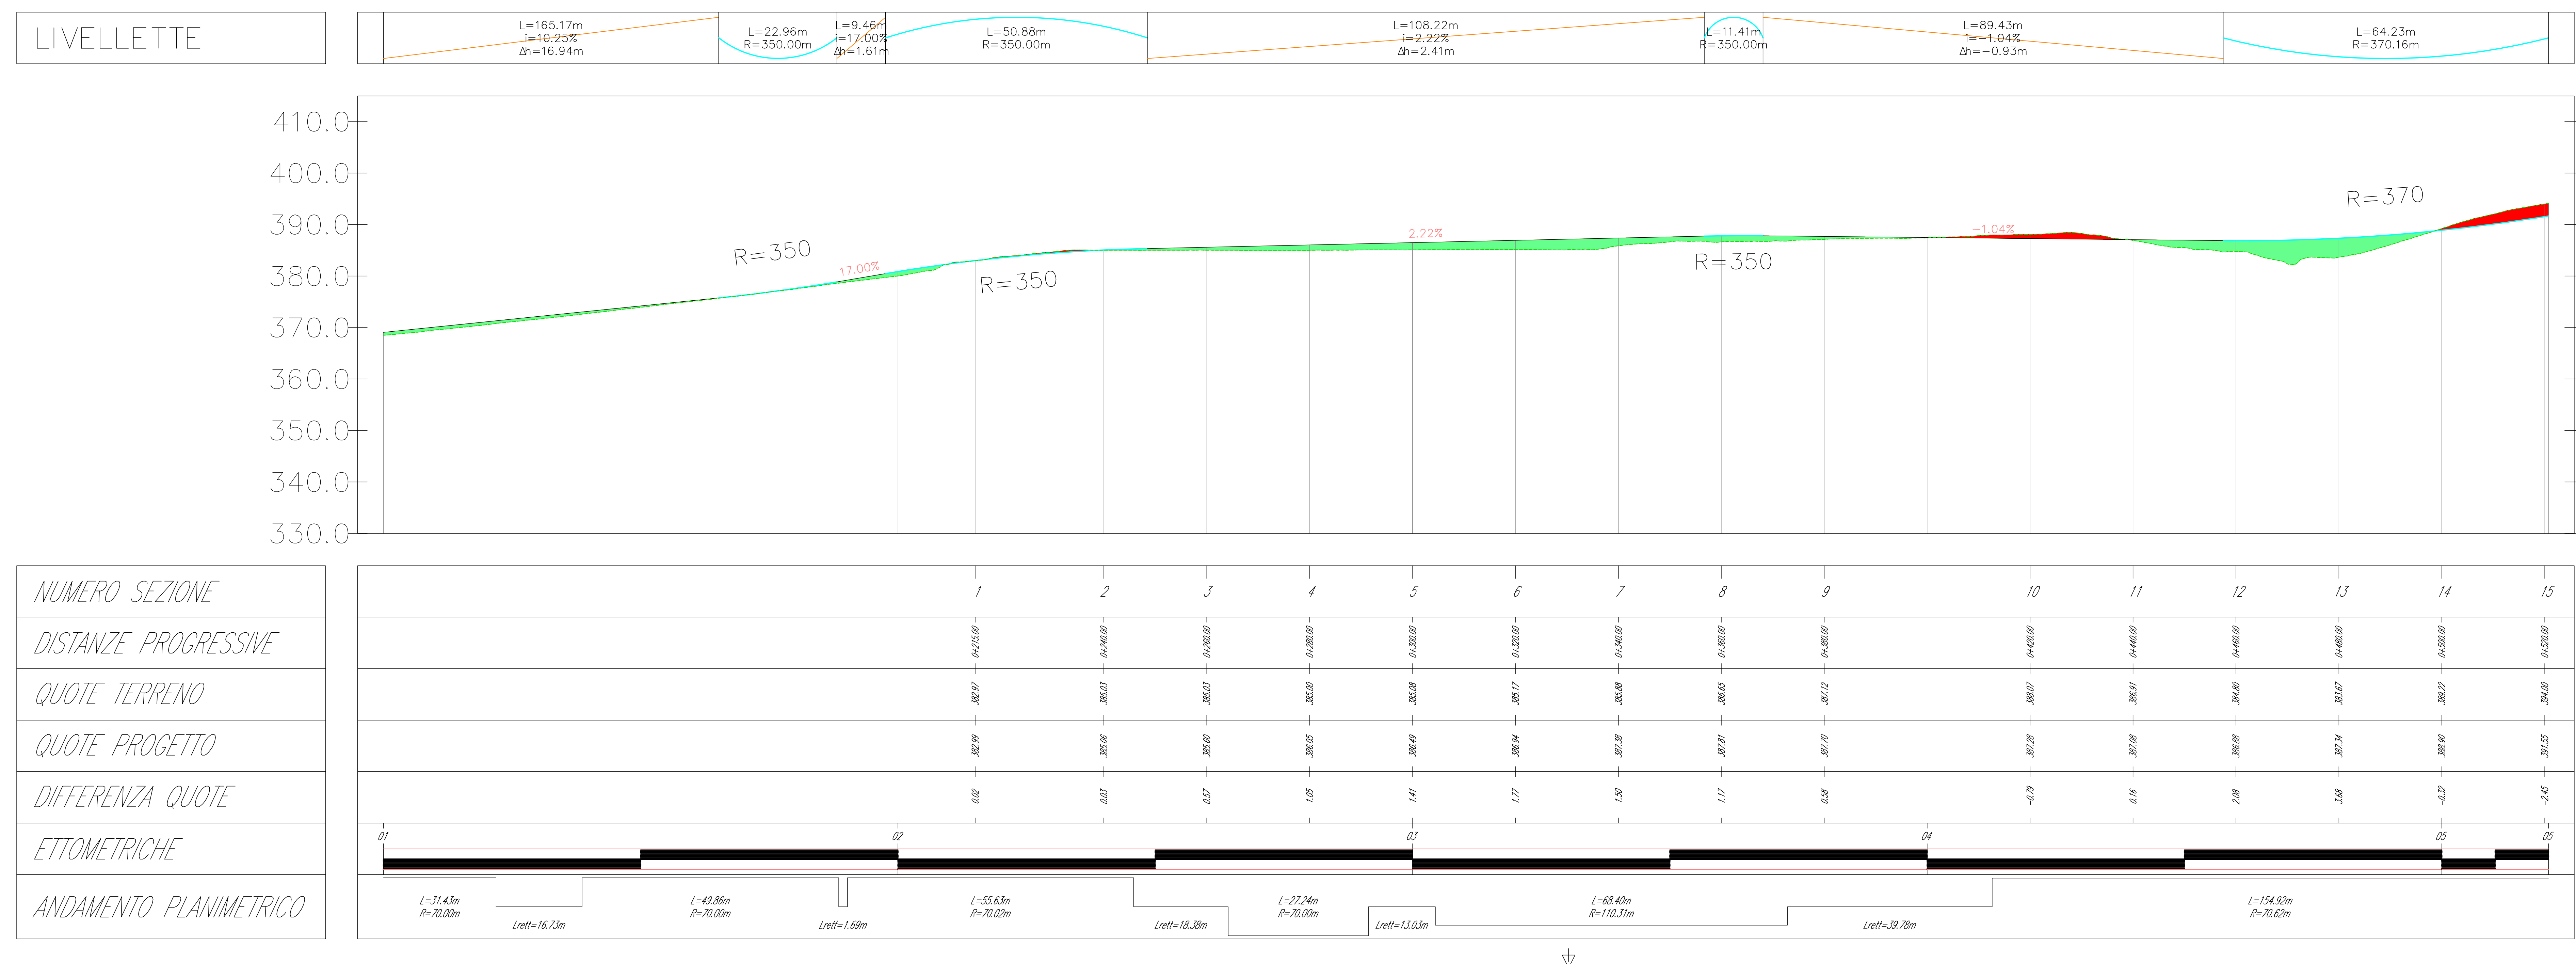

AREN Green S.r.l.
Società soggetta alla direzione e coordinamento di AREN Electric Power S.p.A.
Sede legale e amministrativa: Via dell'Argento n. 308 | 47022 Cesena (FC) | P.I. n° 091547415245
Iscritta nel Registro della Impresa della Romagna - Fedi Cesena e Rimini | R.E.A. 300068 | C.E. 015 e 04032170401

**COMUNI DI OPPIDO LUCANO (PZ) E ACERENZA (PZ)
LOCALITA' "TORRE VASA"**

**PROGETTO PER LA REALIZZAZIONE DI
IMPIANTO EOLICO
"DONNA MARIANNA"**

AREN Electric Power S.p.A.
Società per Azioni con Unico Socio
Via dell'Argento 308 - 47022 Cesena (FC)
P.I. n° 091547415245 - Fax n° 0547 413274
P.F. n° 0301000404
Registro delle Imprese di Fedi Cesena R.E.A. 317048

Ing. Simone Elia
Ordine degli Ingegneri di Fedi Cesena
N. 200

PROFLO LONGITUDINALE (1/3)

PROFLO	SCALE	FOGLIO	TITOLO
DMADC S.0.51 T.0.12 0.1 0.0	AD+1	1.500	PROGETTO ESECUTIVO

DATA	REDAZIONE	VERIFICATO	APPROVATO
04/07/2020	R. Tassinari	D. Zampieri	A. Elia

LA DIFFUSIONE E RIPRODUZIONE, ANCHE PARZIALE, DI QUESTA TAVOLA E' VIETATA A TERMINI DI LEGGE