
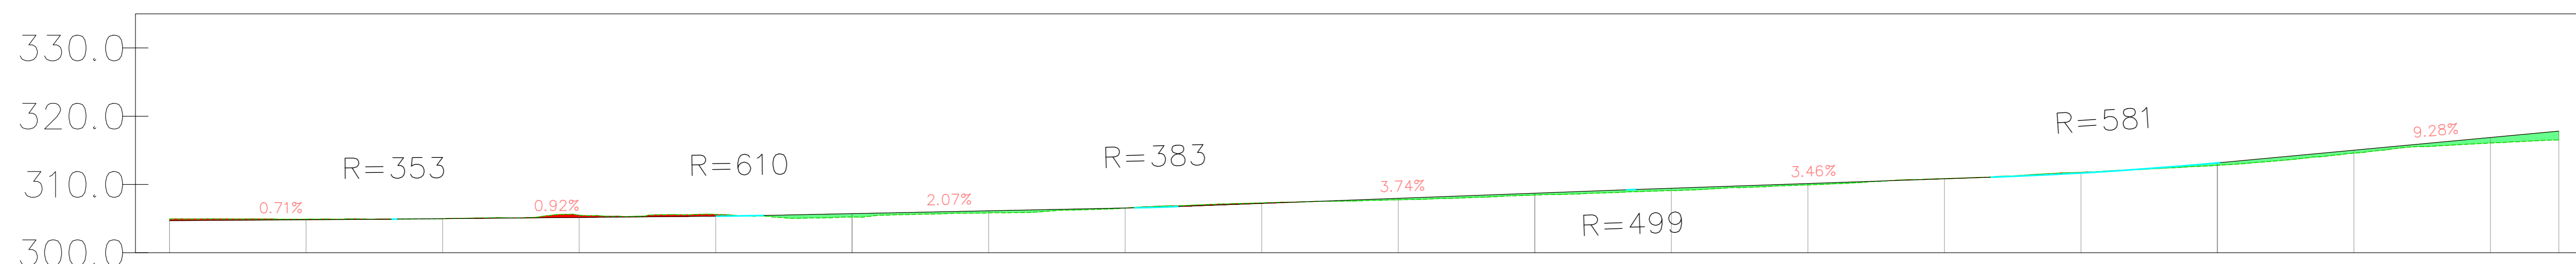


Profilo: Profilo Tracciato DM9 1 di 2
Q.Rif. : 300.00

LIVELLETTTE

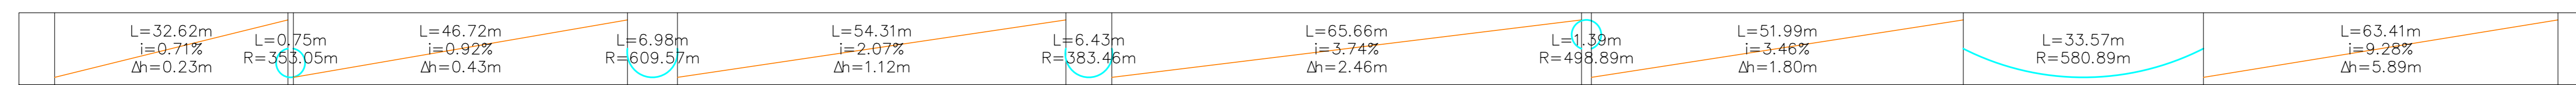


NUMERO SEZIONE
DISTANZE PROGRESSIVE
QUOTE TERRENO
QUOTE PROGETTO
DIFFERENZA QUOTE
ETTOMETRICHE
ANDAMENTO PLANIMETRICO

1	2	3	4	5	6	7	8	9	10	11	12	13	14	15	16	17	18
00					01					02					03		03
L=115.50m R=71.02m					L=149.24m R=373.00m					L=126.61m							

LEGENDA

- Posizione WTG
- Strada di accesso alle WTG
- Stacco
- Riparto
- Strada esistente
- Asse strada di nuova realizzazione
- Asse strada esistente da adeguare
- Asse strada temporanea
- Fosso di guardia
- Pista cavalletto
- Linea di sezione
- Curve di livello ogni 1.0 m

REGIONE

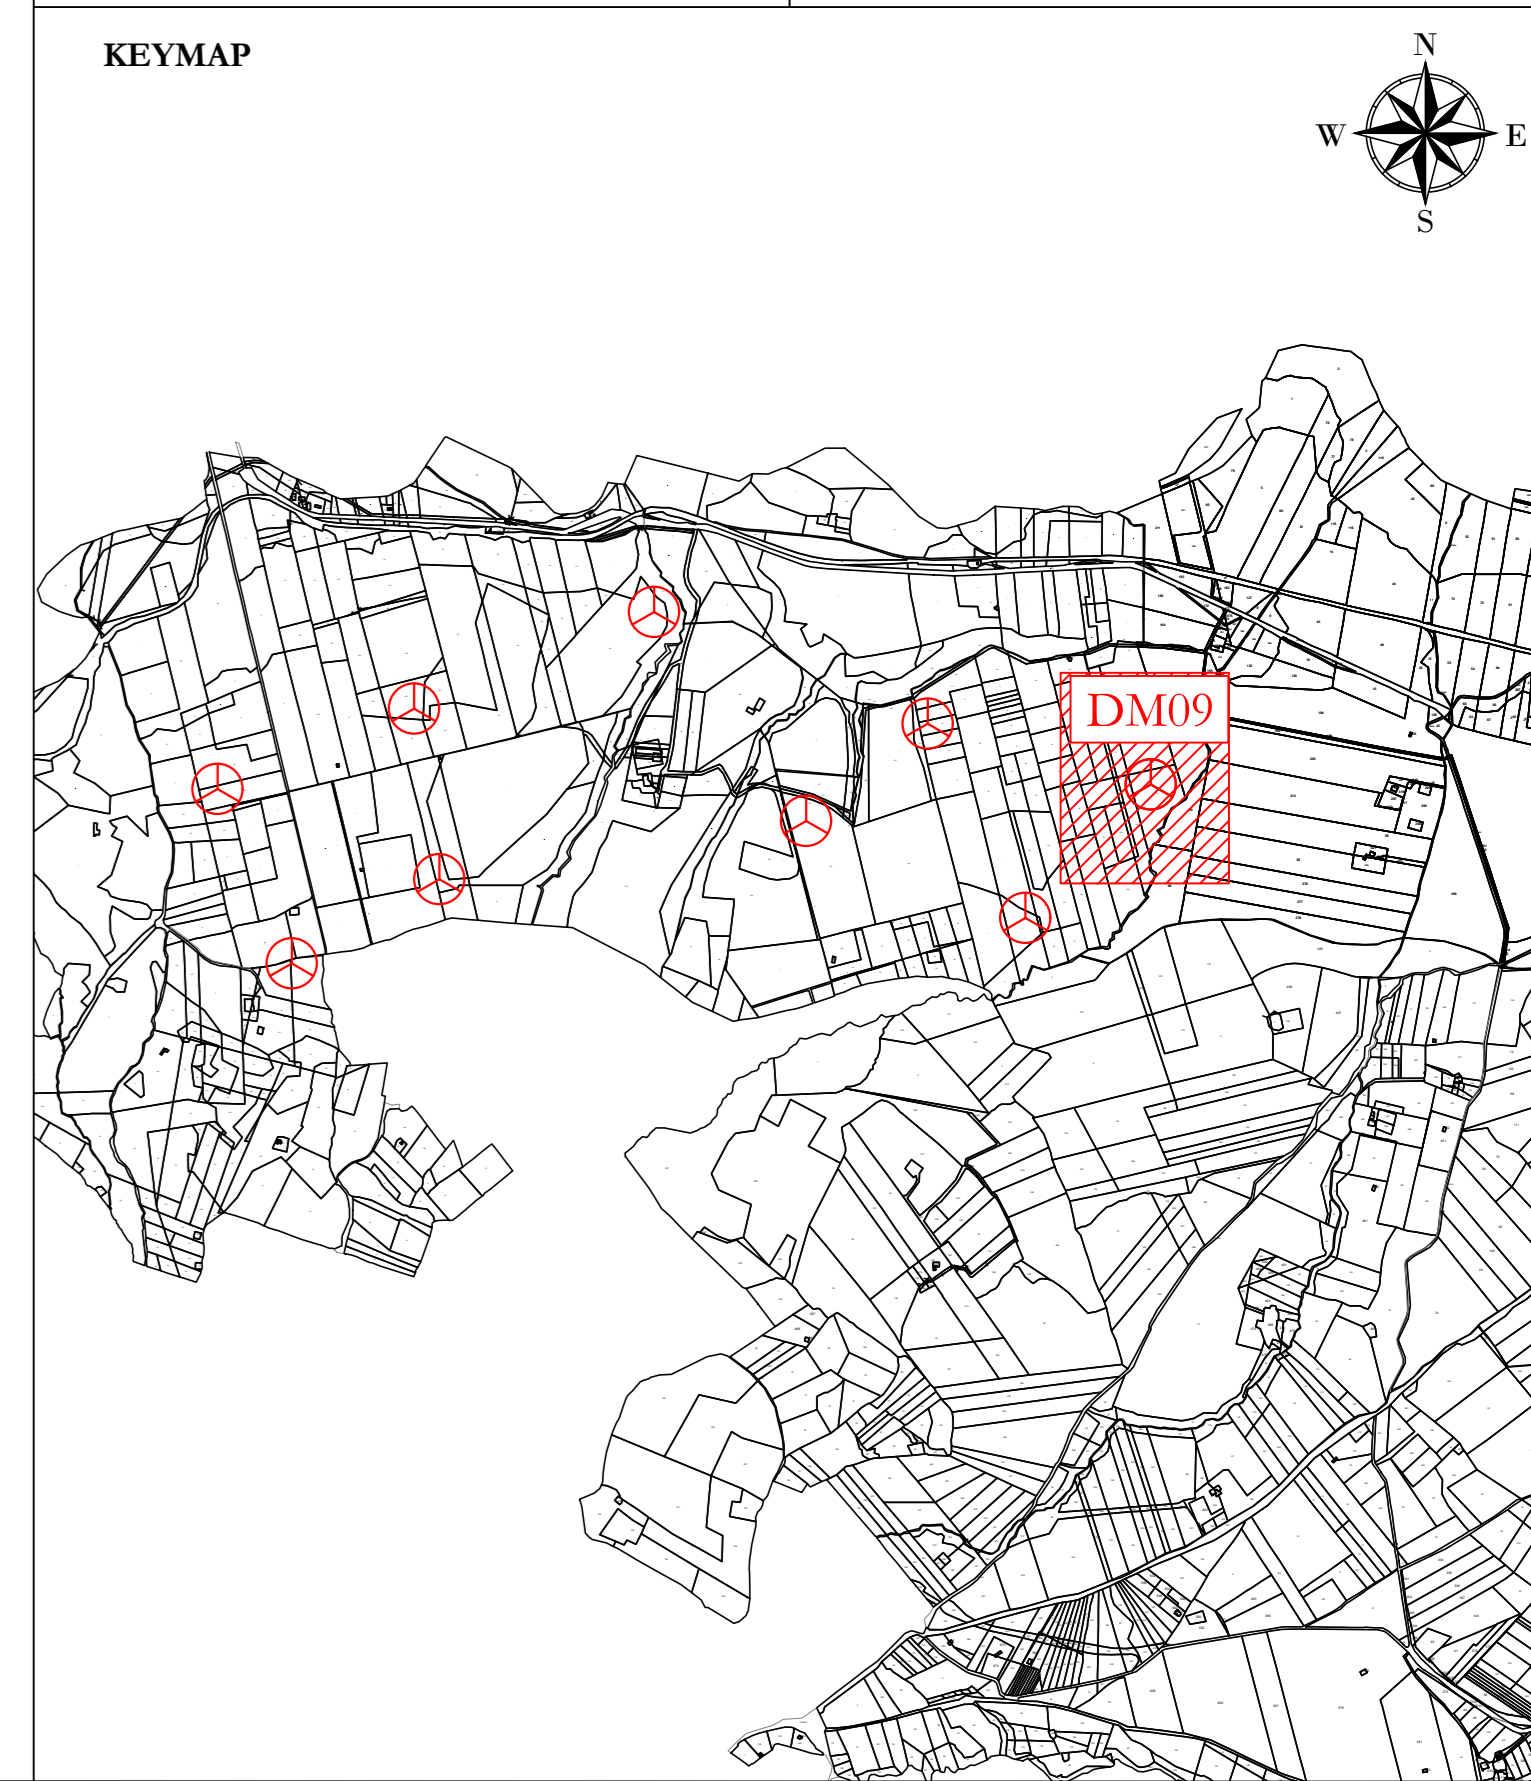

AREN Green S.r.l.
Società soggetta alla direzione e coordinamento di AREN Electric Power SpA
Sede legale e amministrativa: Via dell'Amigoni n. 308 | 47022 Cesena (FC) | P.I. +39 0547 415245
Iscritta nel Registro delle Imprese della Romagna - Forlì-Cesena e Rimini | REA 320098 | C.F./P.Iva 04032170401

**COMUNI DI OPPIDO LUCANO (PZ) E ACERENZA (PZ)
LOCALITA' "TORRE VOSA"**

**PROGETTO PER LA REALIZZAZIONE DI
IMPIANTO EOLICO
"DONNA MARIANNA"**

AREN Electric Power SpA
Società per Azioni con Unico Socio
Via dell'Amigoni 308 - 47022 Cesena (FC)
P.I. +39 0547 415245 - Fax +39 0547 415274
P.Iva 04032170401
Registro delle Imprese di Forlì-Cesena R.E.A. 317048

Ing. Sestini Ubaldo
Codice degli Ingegneri di Forlì-Cesena
Mar. 2006

PROFILI ELEVATI
Profilo longitudinale (2/2)

CLIENTE: ELABORAZIONE: DATA: FORNITORE: SCALA: FINE: PROGETTO ESECUTIVO

DMADCS: 0.9 | T | 0.1 | 2 | 0.2 | 0.0

NO	DESCRIZIONE	DATA	REDAATTO	VERIFICATO	APPROVATO
01	Profilo elevati	08/07/2024	E. Testi	D. Zampieri	S. Ubaldo
02					
03					
04					

1111 | DM09_Definitivo.dwg
LA DIFFUSIONE E RIPRODUZIONE, ANCHE PARZIALE, DI QUESTA TAVOLA E' VIETATA A TERMINI DI LEGGE