
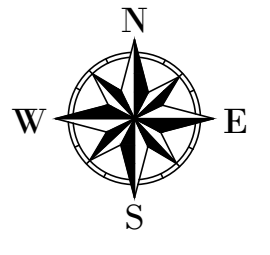
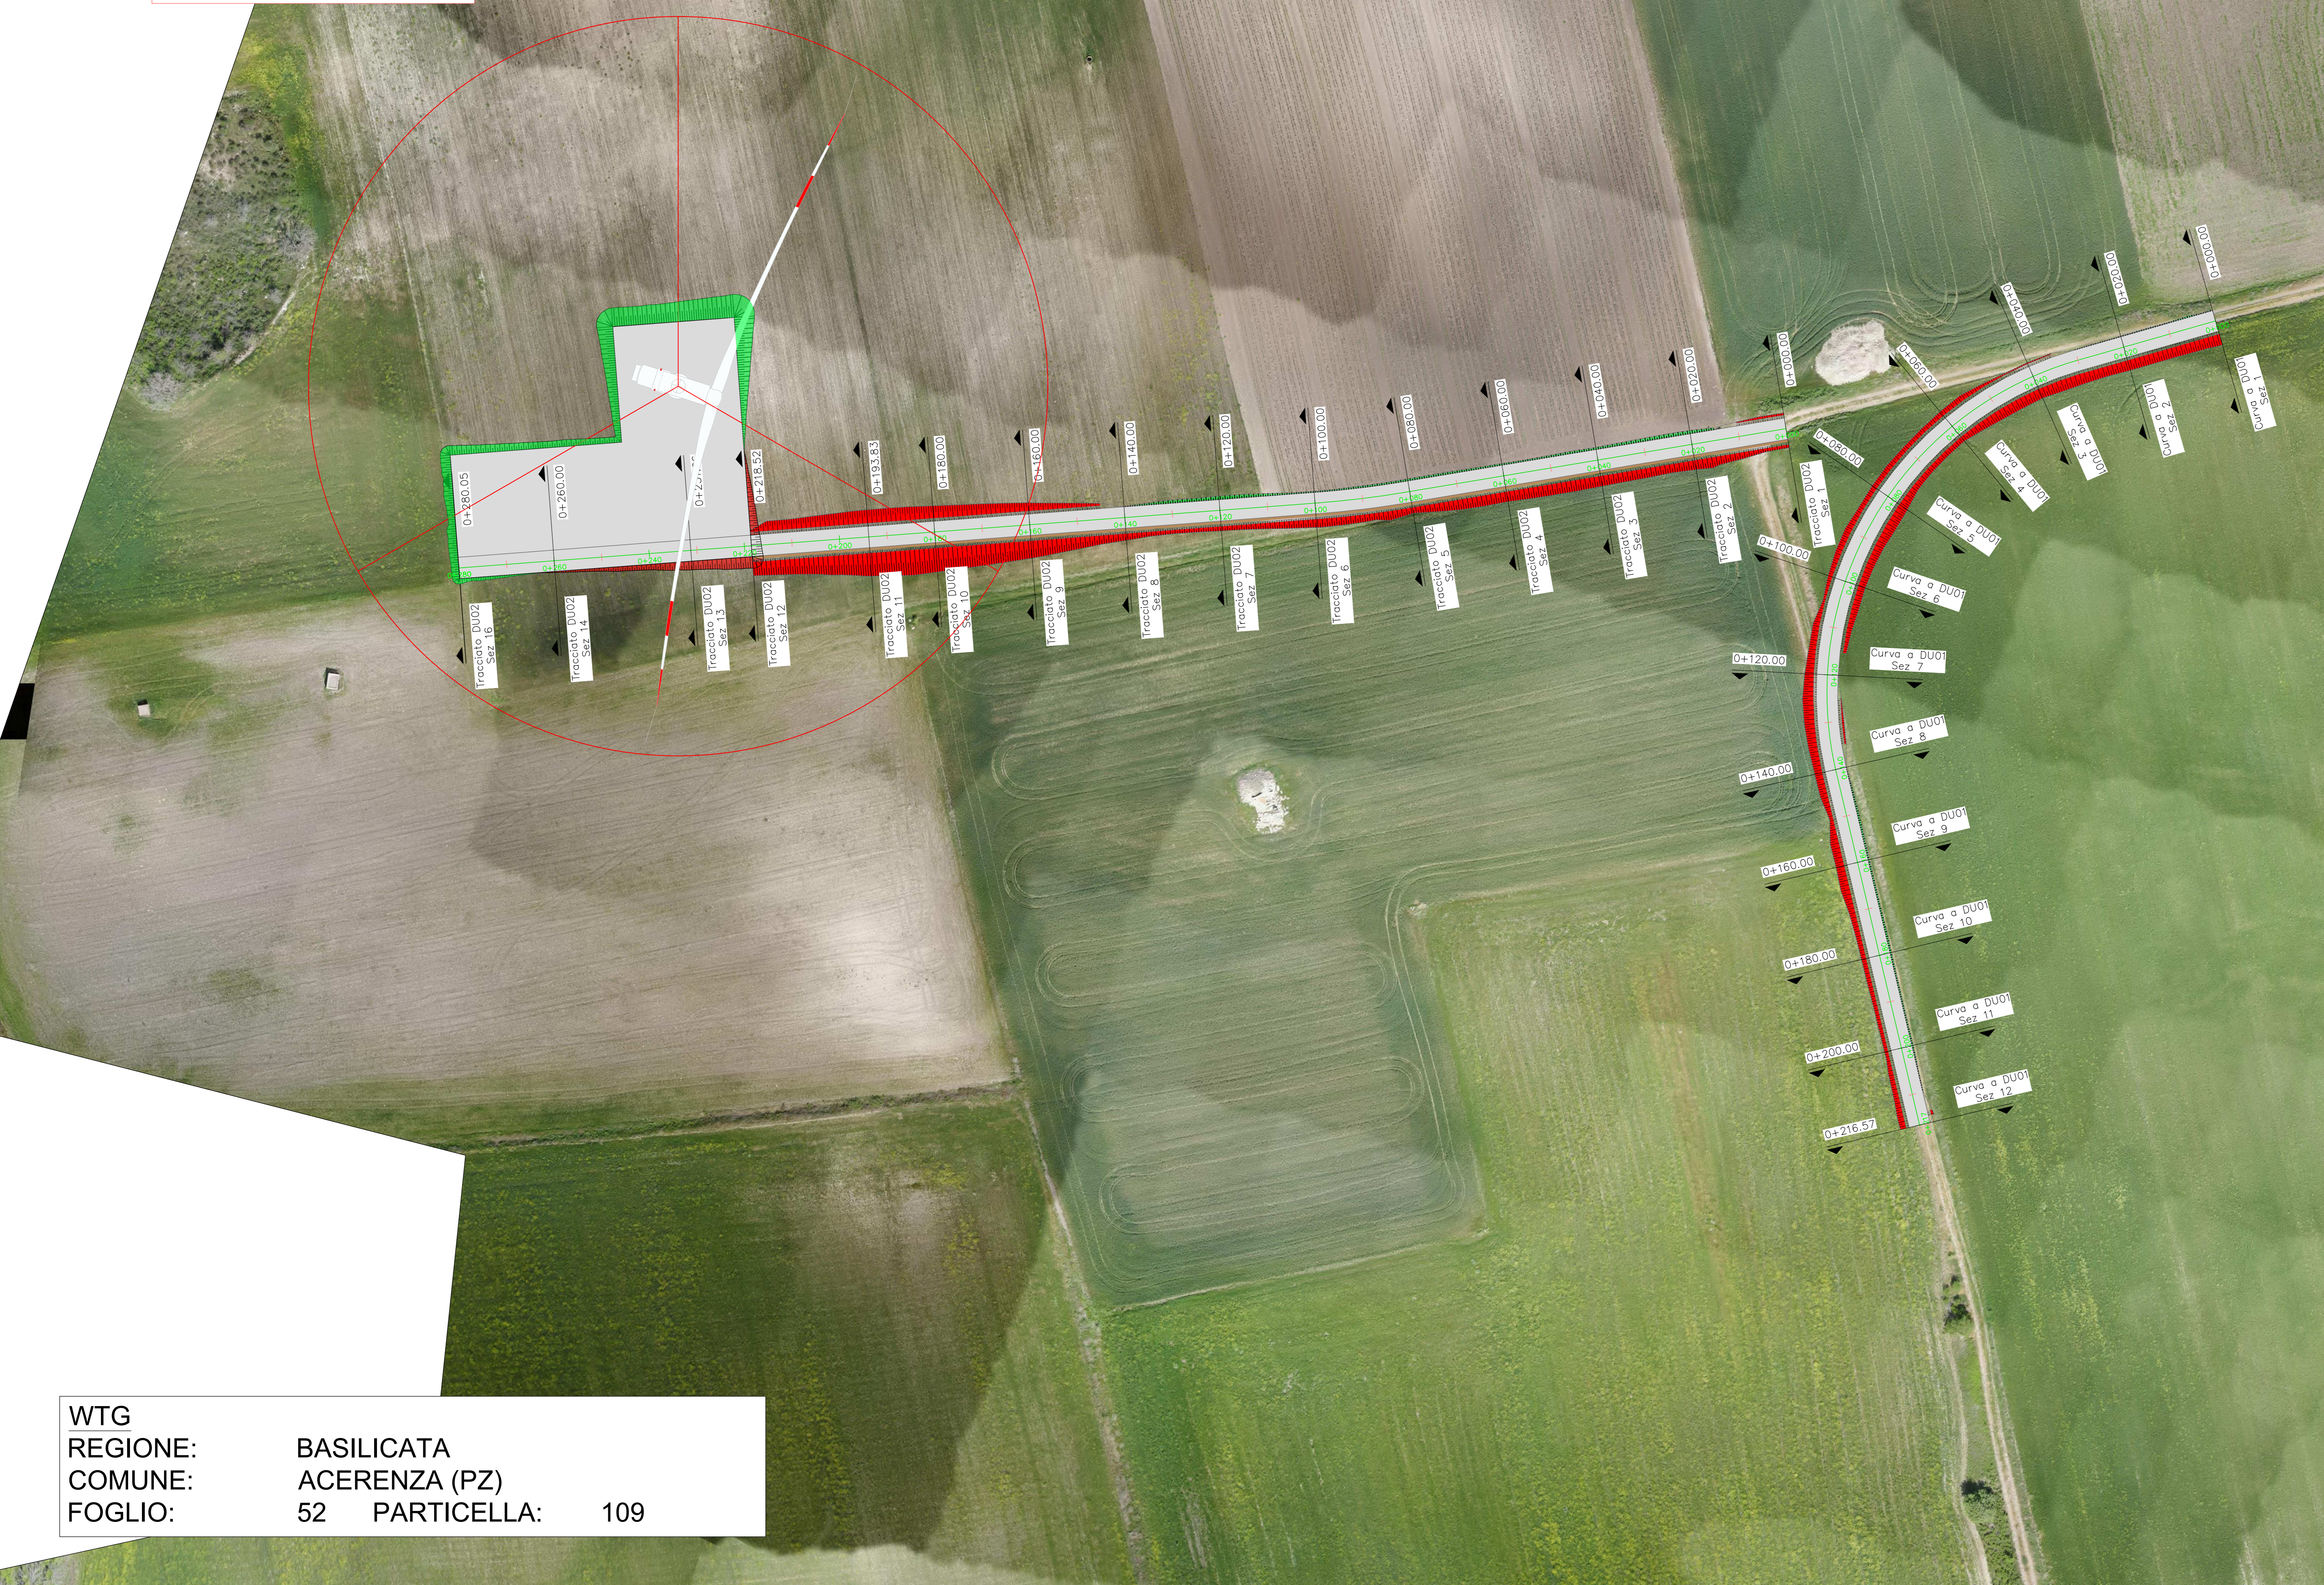


DM02
X: 583511
Y: 4516007
 (WGS 84 UTM-33N)

- LEGENDA**
- Aerogeneratore
 - Strade e piazzole impianto
 - Sierro
 - Riperto
 - Strada esistente in buono stato
 - Asse strada di nuova realizzazione
 - Asse strada esistente da adeguare
 - Asse strada temporanea
 - Area rinaturalizzata in fase di Esercizio
 - Area di raccolta e deflusso acque superficiali
 - Posa civildotto

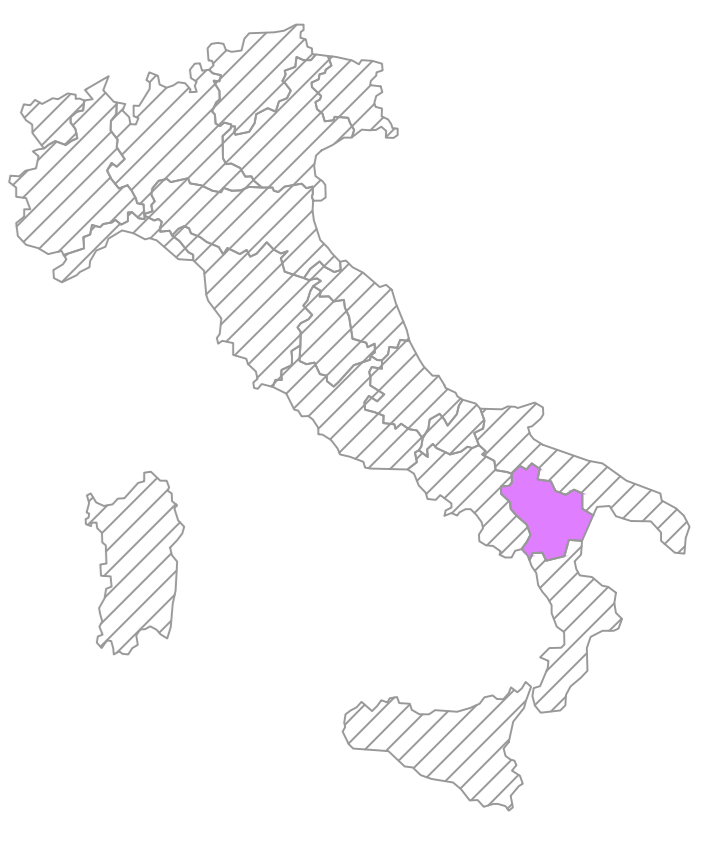

WTG
REGIONE: BASILICATA
COMUNE: ACERENZA (PZ)
FOGLIO: 52 **PARTICELLA:** 109

AREN Green S.r.l.
 Società soggetta alla direzione e coordinamento di AREN Electric Power S.p.A.
 Sede legale e amministrativa: Via dell'Angosa n. 308 | 47522 Cesena (FC) | P.I. +39 0547 415245
 Iscritta nel Registro delle Imprese della Romagna - Forlì-Cesena e Rimini | REA 320988 | C.E./P.Iva 00032170001

COMUNI DI ACERENZA E OPPIDO LUCANO (PZ)
LOCALITÀ "TORRE VOSA"

PROGETTO PER LA REALIZZAZIONE DI
IMPIANTO EOLICO
"DONNA MARIANNA"

AREN Electric Power SpA
 Società per Azioni con Unico Socio
 Via dell'Angosa n. 308 - 47522 Cesena (FC)
 P.I. +39 0547 415245 - Fax +39 0547 415274
 P.Iva 00032170001
 Registro delle Imprese di Forlì-Cesena R.E.A. 317048

AREN

Ing. Samuele Ubbi
 Codice degli Ingegneri di Forlì-Cesena
 Mar. 2006

PROGETTO PER LA REALIZZAZIONE DI IMPIANTO EOLICO "DONNA MARIANNA"
Planimetria su ortofoto - Fase di esercizio DM02

DM02 A 0 2 T 0 1 2 0 2 0 0 **FORMATO** A0 **SCALA** 1:500 **FASC.** PROGETTO DEFINITIVO

DATA	DETERMINAZIONE	DATA	REDAZIONE	VERIFICATO	APPROVATO
01		26/07/2020	E. Tombarelli	D. Zampa	K. Ubbi
02					
03					

File: [DM02_2kdm02v01.dwg]
 LA DIFFUSIONE E RIPRODUZIONE, ANCHE PARZIALE, DI QUESTA TAVOLA E' VIETATA A TERMINI DI LEGGE