


LEGENDA

- Posizione WTG
- Strada di accesso alle WTG
- Sicuro
- Riparto
- Strada esistente
- Asse strada di nuova realizzazione
- Asse strada esistente da adeguare
- Asse strada temporanea
- Fosso di guardia
- Pista cavalletto
- Linea di sezione
- Curve di livello ogni 1.0 m

REGIONE



Profilo: Profilo Tracciato DM08 1 di 2
Q.Rif. : 340.00

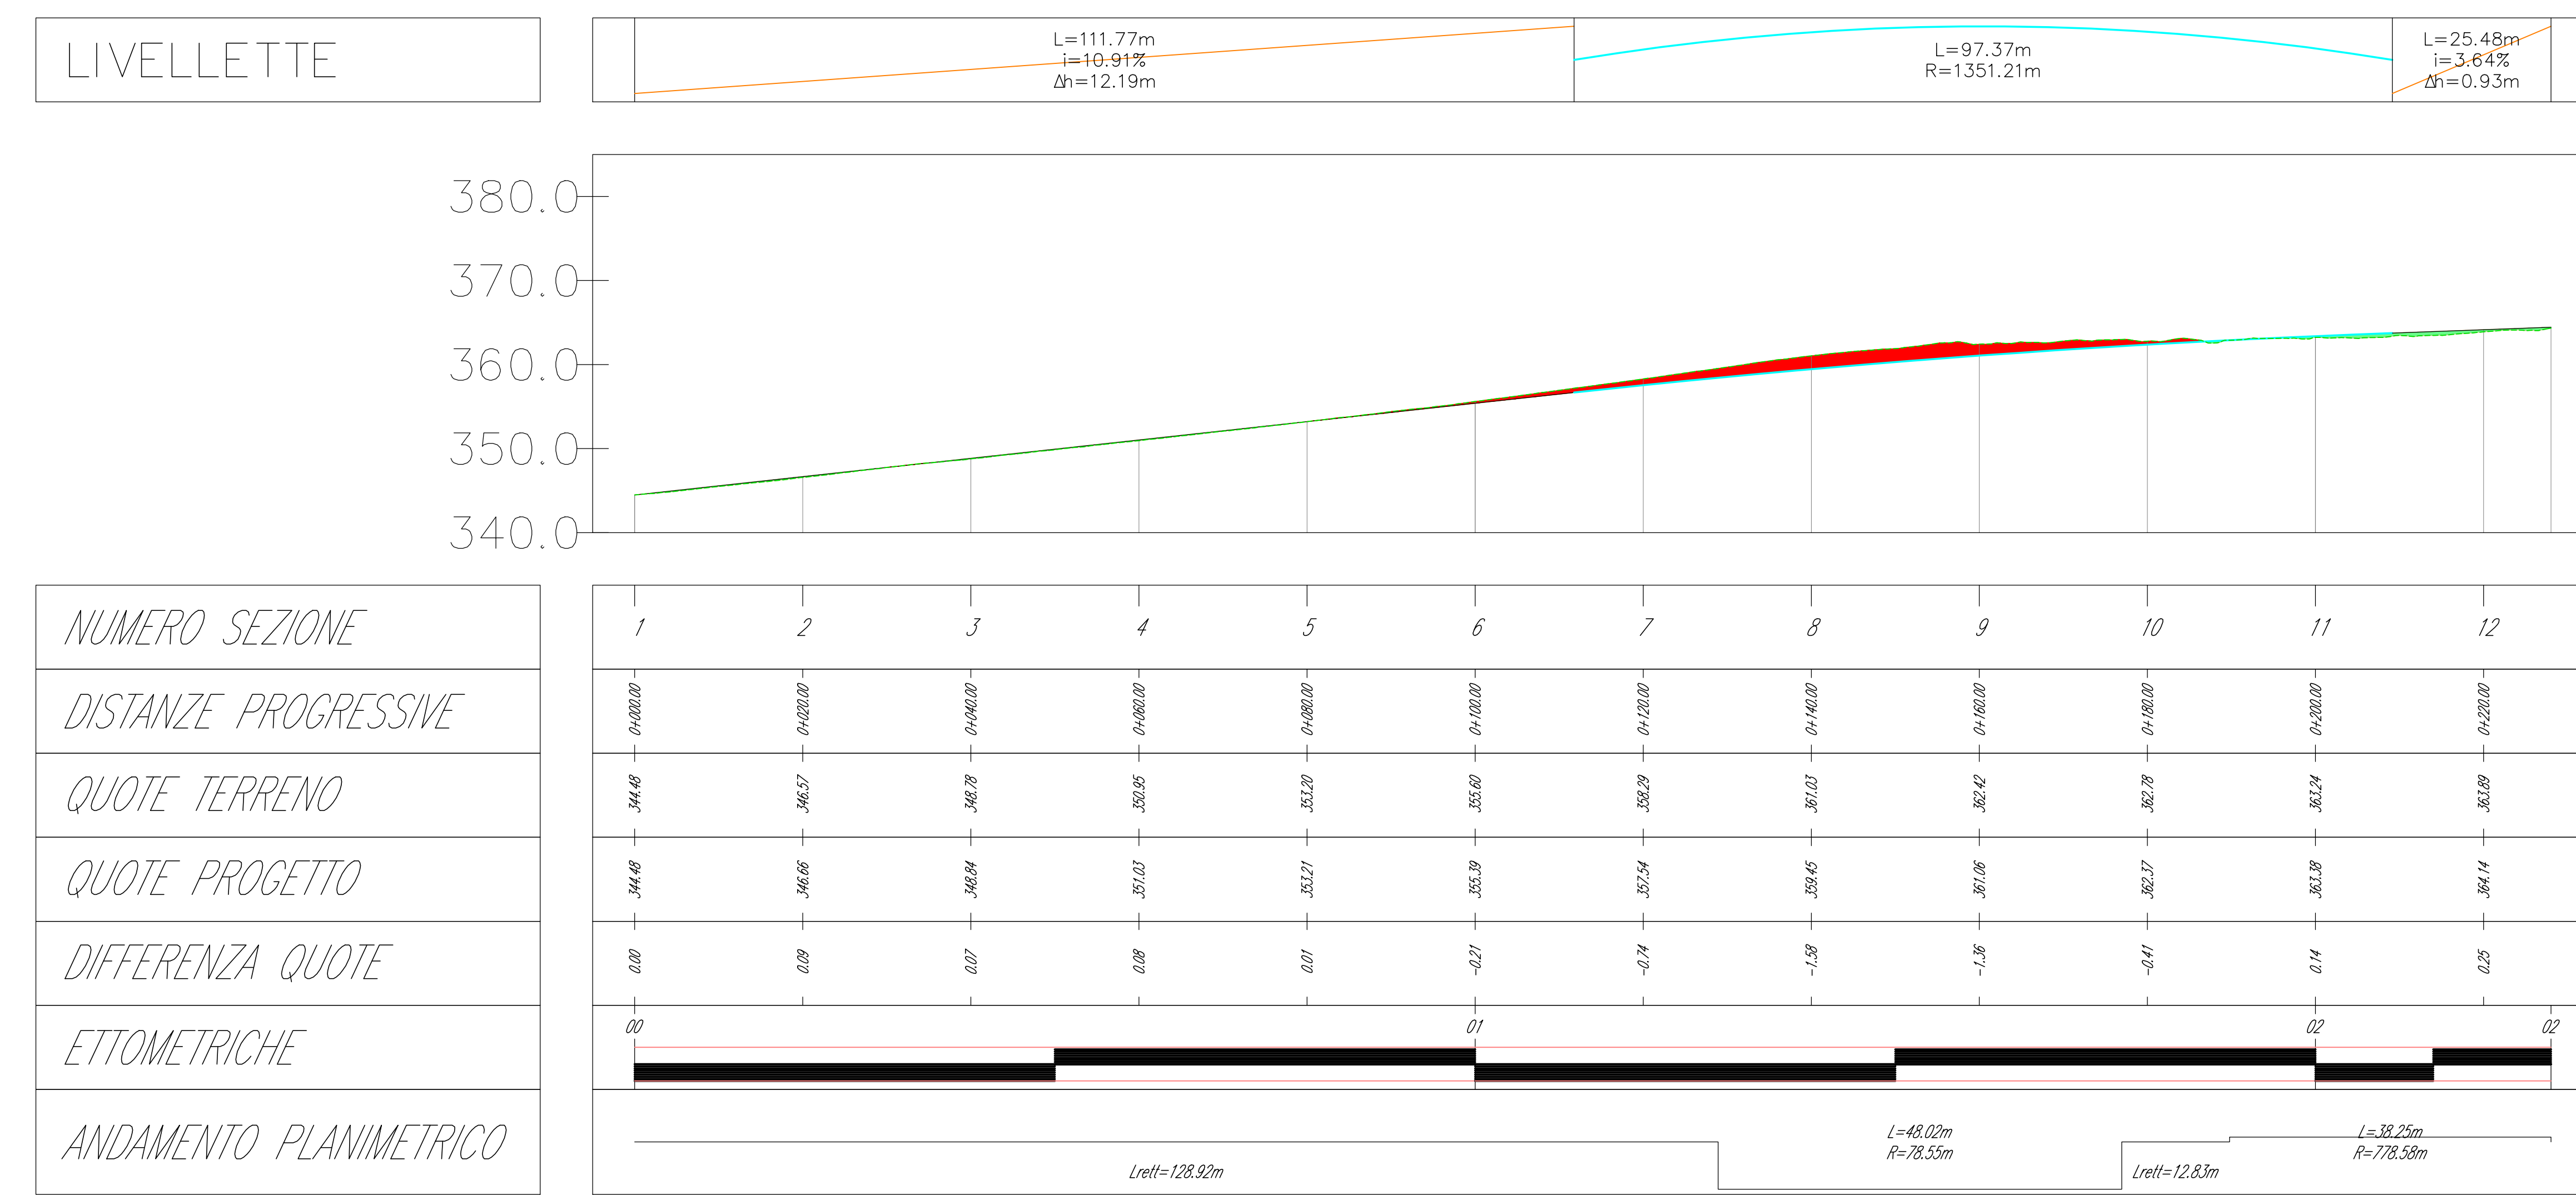

AREN Green S.r.l.
Società soggetta alla direzione e coordinamento di AREN Electric Power S.p.A.
Sede legale e amministrativa: Via dell'Argento n. 308 | 47022 Cesena (FC) | P.I. n° 091547415245
Iscritta nel Registro delle Imprese della Romagna - Fidi Cesena e Rimini | R.E.A. 30008 | C.E. 0254/09032/7040

COMUNI DI OPPIDO LUCANO (PZ) E ACERENZA (PZ)
LOCALITA' "TORRE VOSA"

**PROGETTO PER LA REALIZZAZIONE DI
IMPIANTO EOLICO
"DONNA MARIANNA"**

REDAZIONE / PROGETTISTA: **Ann Electric Power SpA**
Società per Azioni con Unico Socio
Via dell'Argento 308 - 47022 Cesena (FC)
P.I. n° 091547415245 - Fax n° 0547413274
P.F.n. 01801000404
Regione delle Imprese di Fidi Cesena R.E.A. 317048

TORRE VOSA / PROGETTISTA: **Ing. Saverio Elia**
Ordine degli Ingegneri di Fidi Cesena
N. 200

PROFILI LONGITUDINALI (1/2)

STADIUM: **DMAD C S.0.81 T.0.12 | 0.1 | 0.0** | SCALA: **AD+1 1.500** | TIPO: **PROGETTO ESECUTIVO**

REV.	DESCRIZIONE	DATA	REDAZIONE	VERIFICATO	APPROVATO
01	Piano cavalletto	30/07/2020	R. Tardano	D. Zampà	A. Elia
02					
03					
04					
05					

FILE: DM08_Delimito_2.dwg

LA DIFFUSIONE E RIPRODUZIONE, ANCHE PARZIALE, DI QUESTA TAVOLA È VIETATA A TERMINI DI LEGGE