

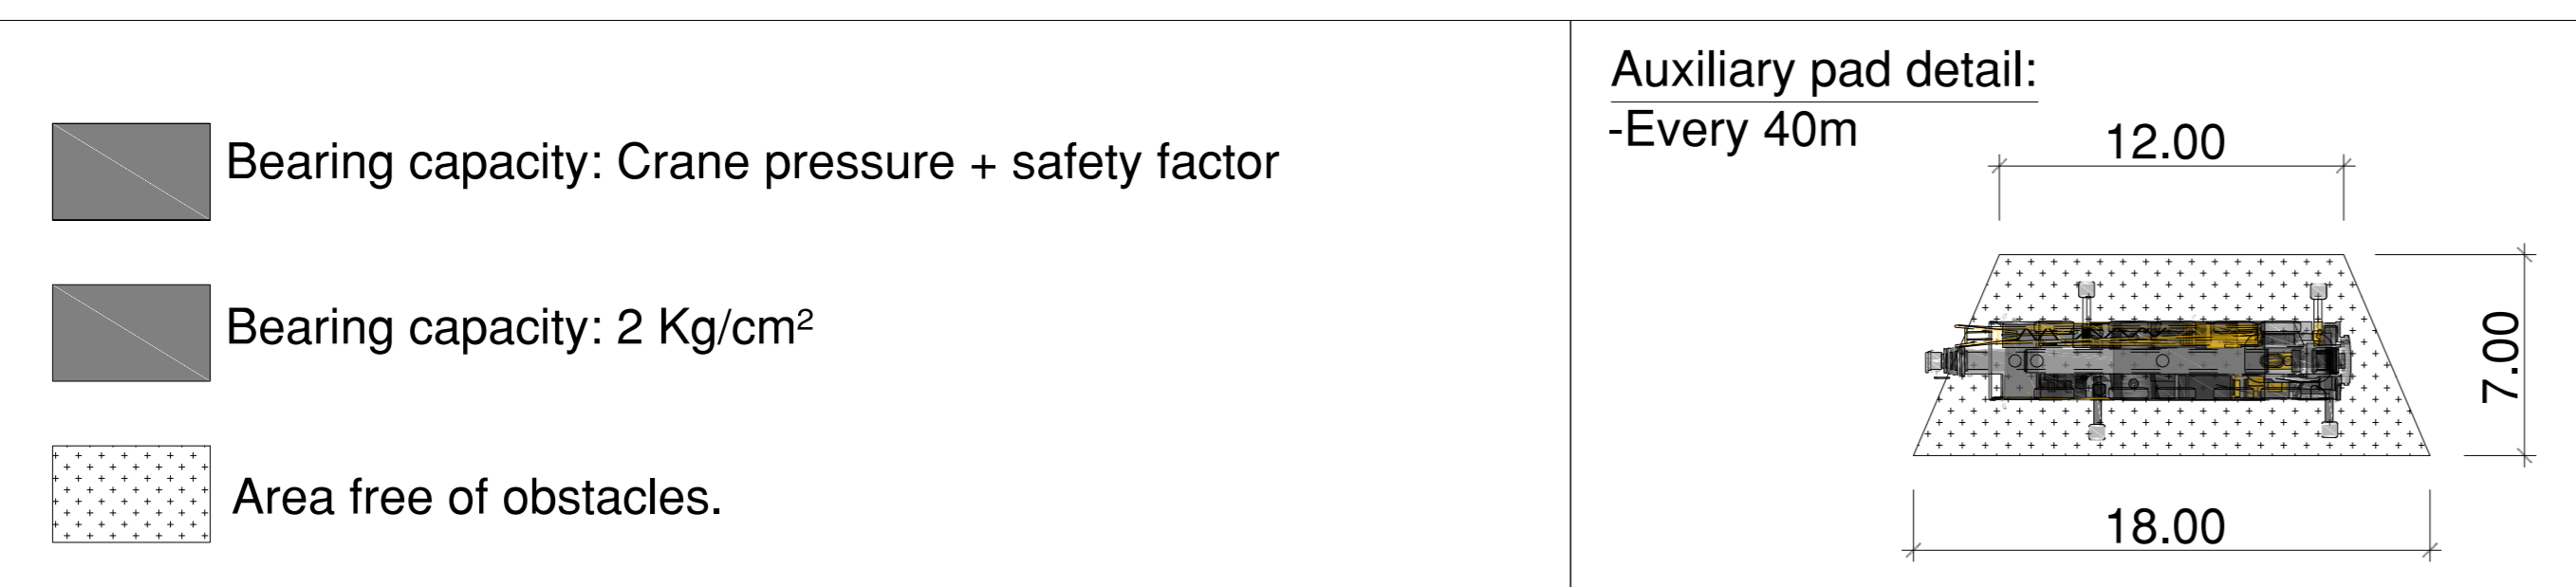


TIPICO PIAZZOLA TEMPORANEA FASE DI CANTIERE

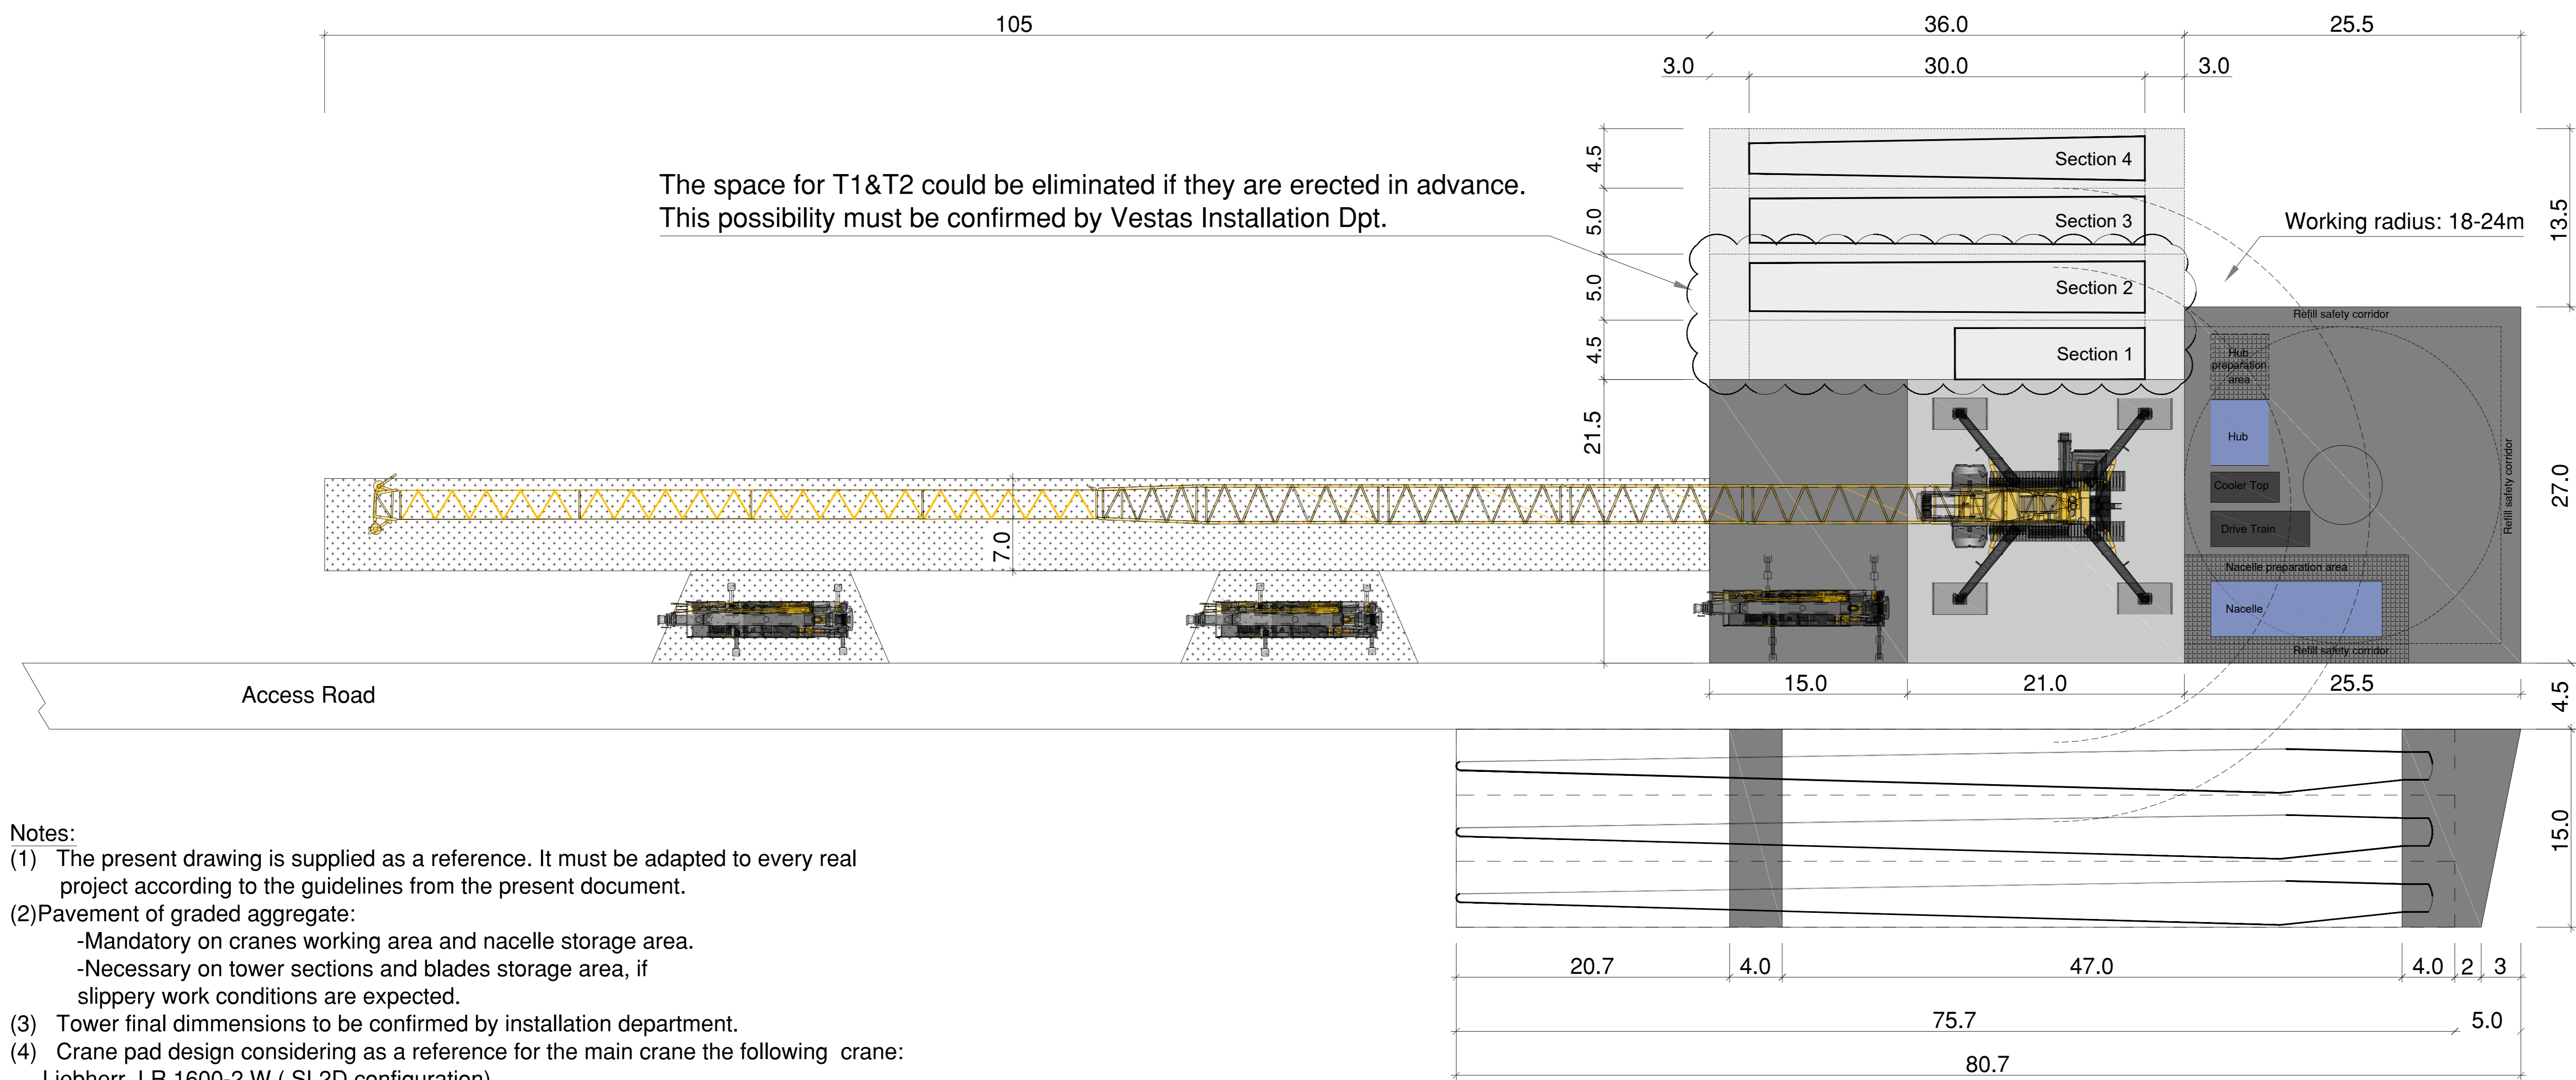

DETTAGLIO AREE DI OCCUPAZIONE

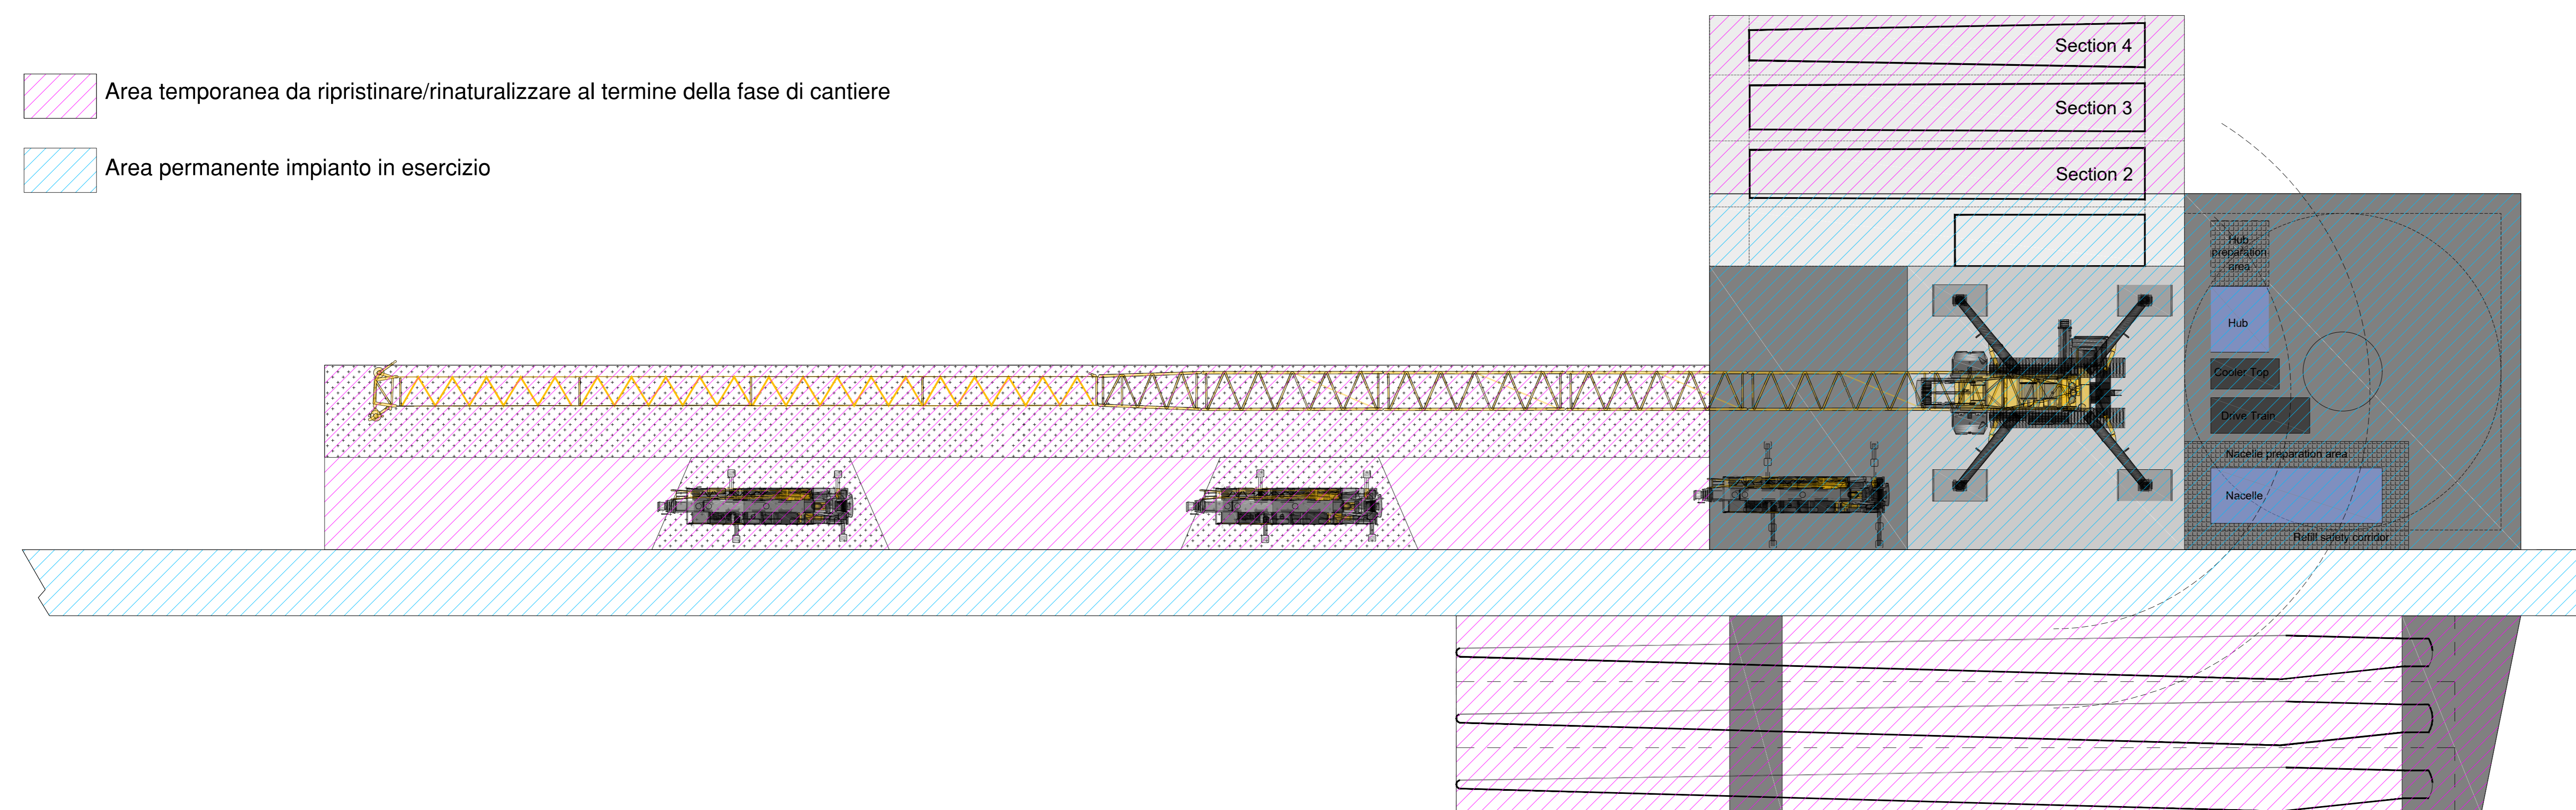

**AREN Green S.r.l.**  
Società soggetta alla direzione e coordinamento di AREN Eberne Power S.p.A.  
Sede legale e amministrativa: Via dell'Argento n. 308 | 47522 Cesena (FC) | Tel. +39 0547 415245  
Iscritta nel Registro delle Imprese della Romagna - Forlì Cesena e Rimini | R.I.A. 320908 | C.F. 01341080404

COMUNI DI ACERENZA E OPPIDO LUCANO (PZ)  
LOCALITÀ "TORRE VOSA"

PROGETTO PER LA REALIZZAZIONE DI  
**IMPIANTO EOLICO  
"DONNA MARIANNA"**

REDAZIONE / PROGETTISTA:  
AREN Electric Power Spa  
Società per Azioni con Unico Socio  
Via dell'Argento n. 308 - 47522 Cesena (FC)  
Tel. +39 0547 415245 - Fax +39 0547 415274  
P.Eva 0380380404  
Registro delle Imprese di Forlì Cesena R.I.A. 317048

TORREFERA / PROGETTISTA:  
Ing. Simonelli (Eni)  
Codice degli Appalti di Forlì Cesena  
Mar. 2005

TITOLO / DESCRIZIONE:  
TIPOLOGICO PIAZZOLE FASE DI CANTIERE E DI ESERCIZIO WTG

CLIENTE / INDIRIZTO:	FORNITORE:	SCALA:	FASE:
EMBRAC/S_0_0/T10_115/0_2/0_0	A0	-	PROGETTO DEFINITIVO

NO.	DESCRIZIONE	DATA	REDAZIONE	VERIFICATO	APPROVATO
01	Primo redigibile	30/07/2005	E. Fontana	D. Zampa	S. Ucci
02					
03					
04					

FILE: [D:\MDC\_SOUTH\UXX\_XX\_Tipologico\_stade\_piazzole.dwg]  
LA DIFFUSIONE E RIPRODUZIONE, ANCHE PARZIALE, DI QUESTA TAVOLA È VIETATA A TERMINI DI LEGGE