



REGIONE

LEGENDA

- Posizione WTG
- Strada di accesso alle WTG
- Sicuro
- Riparto
- Strada esistente
- Asse strada di nuova realizzazione
- Asse strada esistente da adeguare
- Asse strada temporanea
- Fosso di guardia
- Pista cavalletto
- Linea di sezione
- Curve di livello ogni 1.0 m

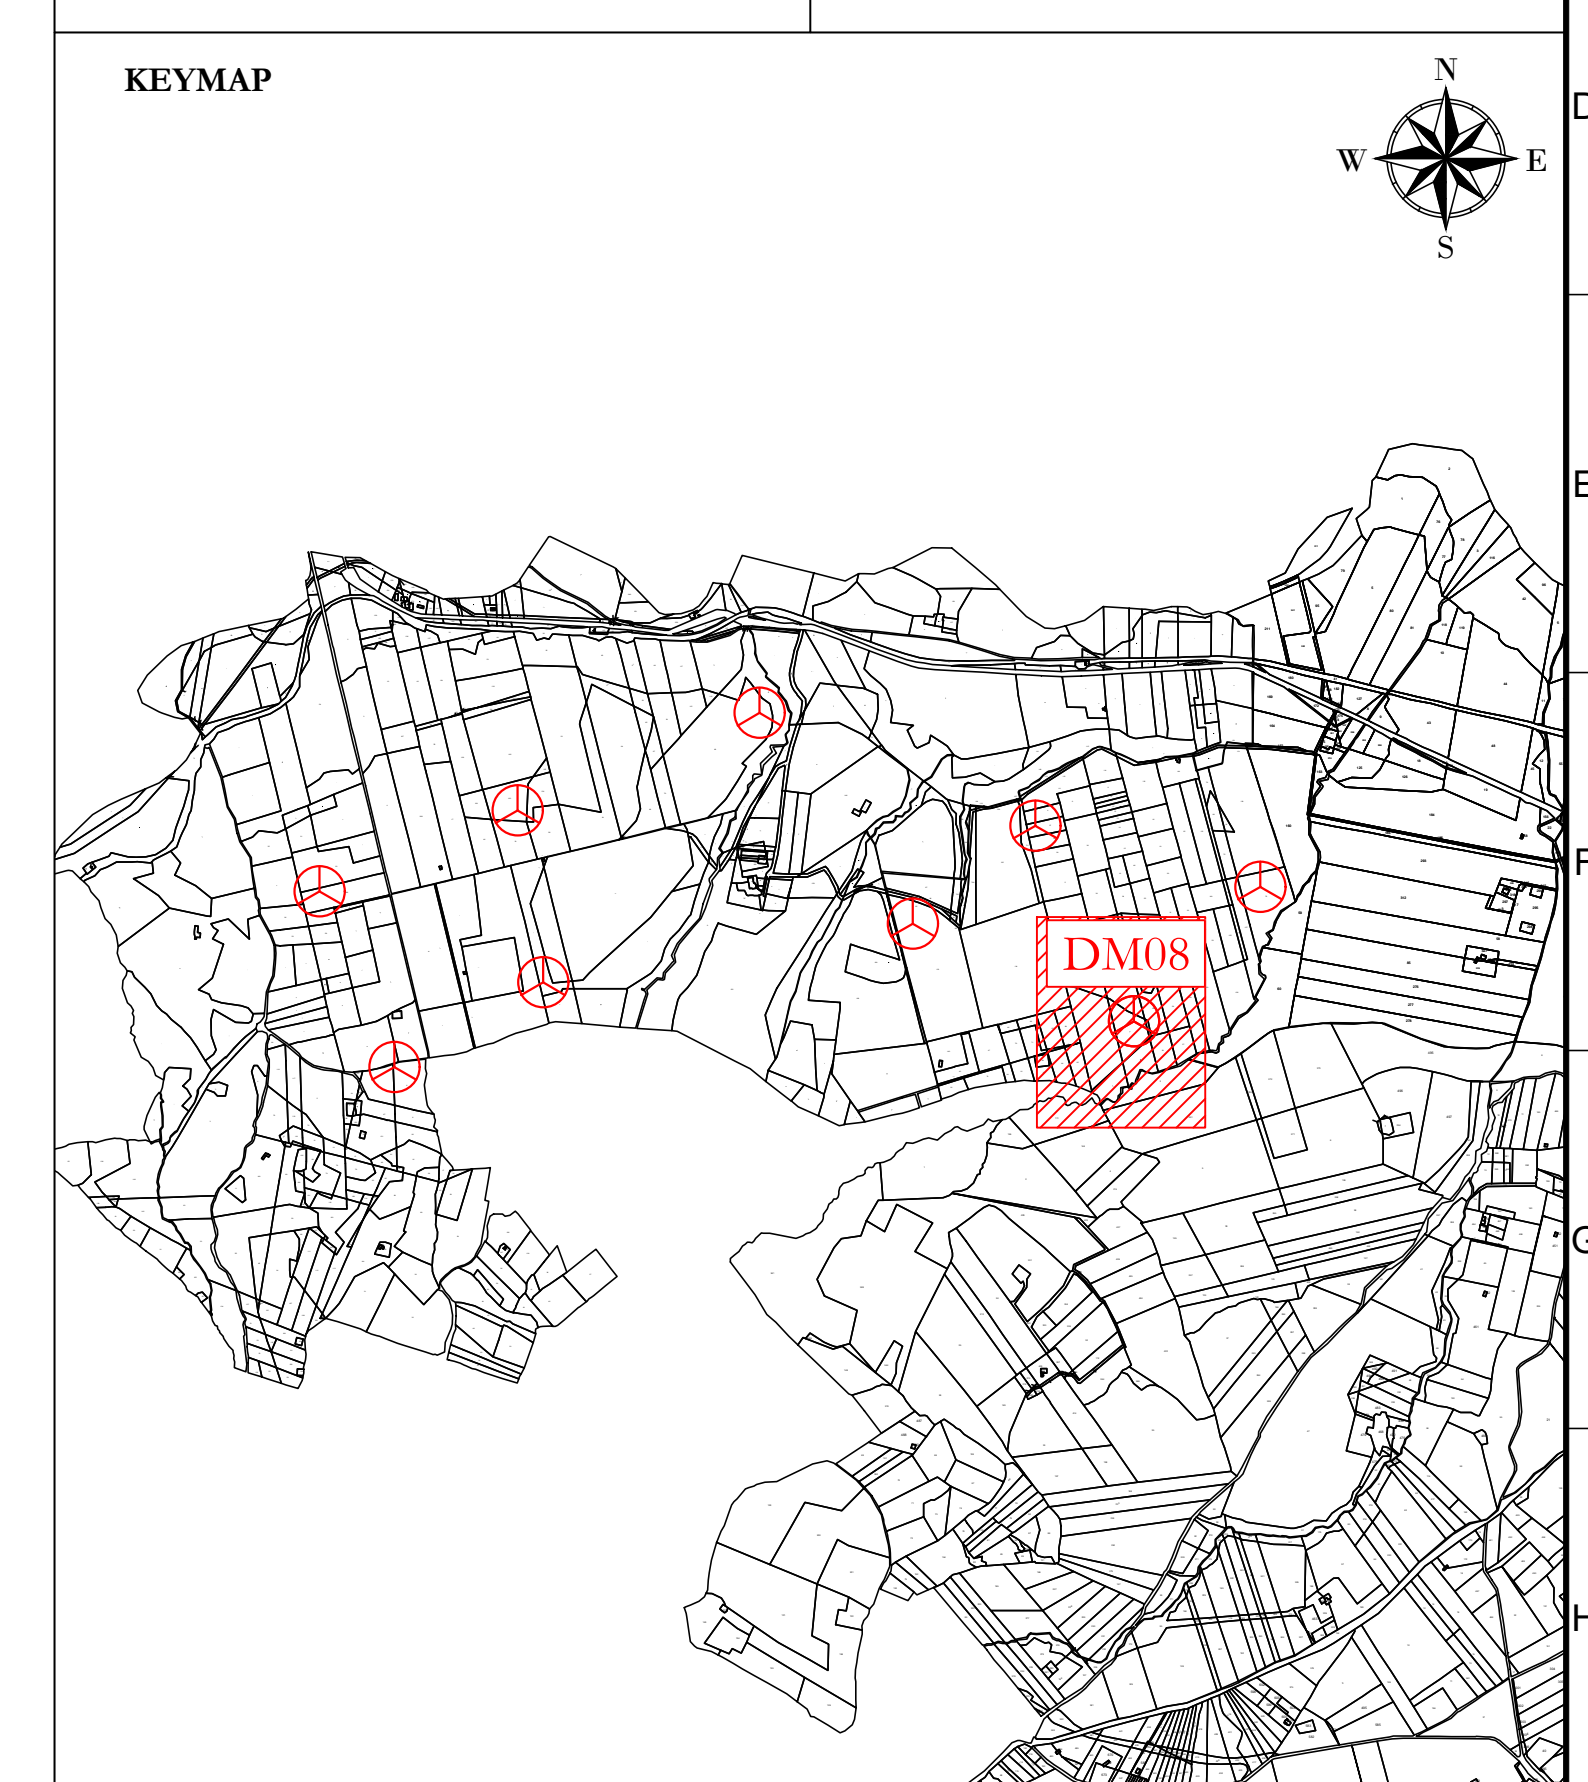

Profilo: Profilo Tracciato DM08 2 di 2
Q.Rif. : 340.00

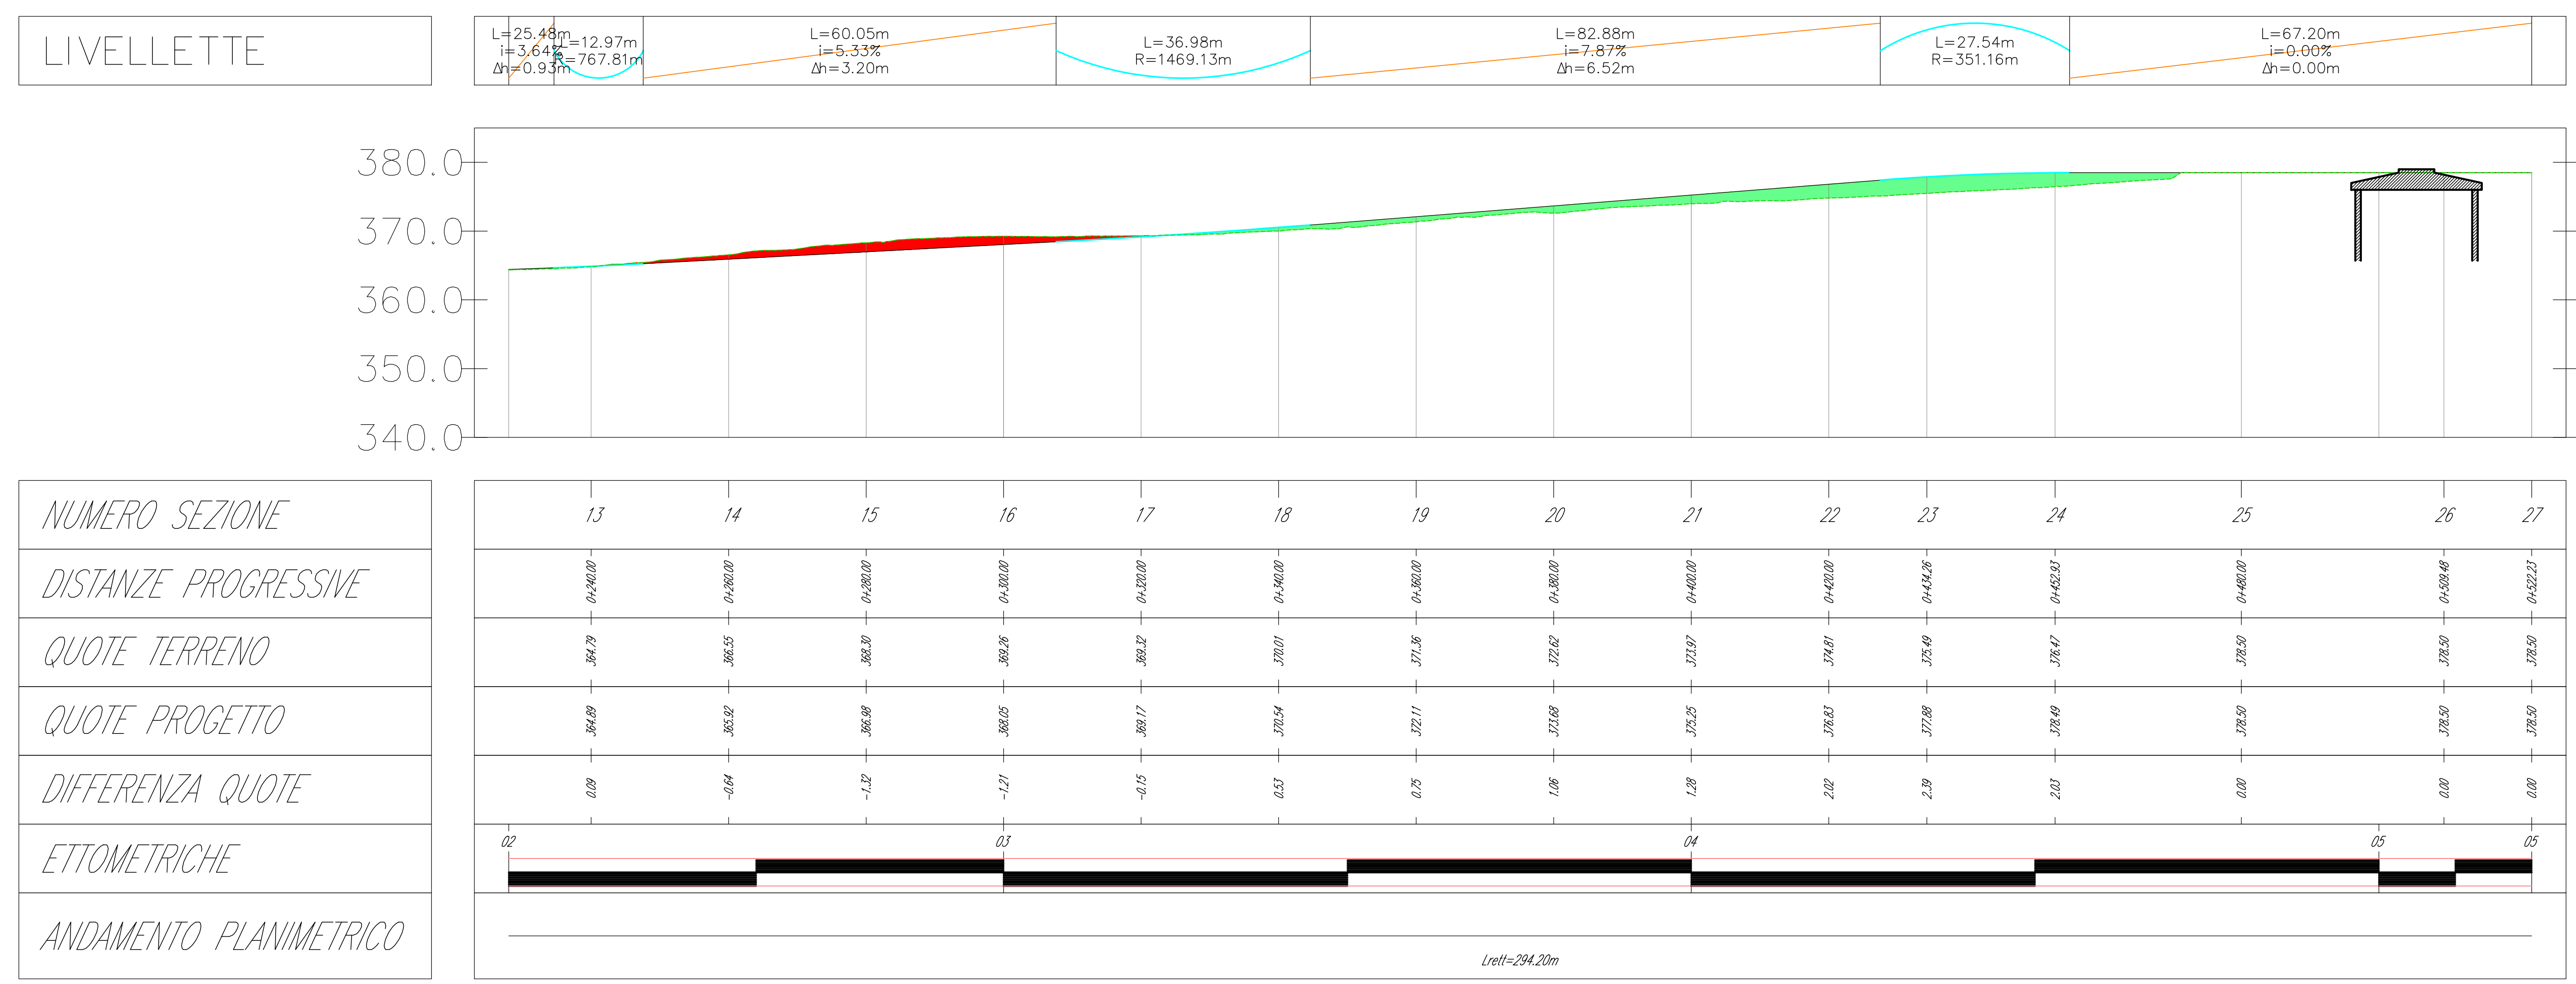

AREN Green S.r.l.
Società soggetta alla direzione e coordinamento di AREN Electric Power S.p.A.
Sede legale e amministrativa: Via dell'Argento n. 308 | 47522 Cesena (FC) | P.I. +39 0547 415245
Iscritta nel Registro delle Imprese della Romagna - Fidi Cesena e Rimini | R.E.A. 300068 | C.E. 015149032170480

COMUNI DI OPPIDO LUCANO (PZ) E ACERENZA (PZ)
LOCALITA' "TORRE VOSA"

**PROGETTO PER LA REALIZZAZIONE DI
IMPIANTO EOLICO
"DONNA MARIANNA"**

REDAZIONE / PROGETTISTA: **AreN Electric Power S.p.A.**
Società per Azioni con Unico Socio
Via dell'Argento 308 - 47522 Cesena (FC)
P.I. +39 0547 415245 - Fax +39 0547 413274
P.F. 01501000404
Registro delle Imprese di Fidi Cesena R.E.A. 317048

TORRE VOSA / PROGETTISTA: **Ing. Saverio Ulia**
Ordine degli Ingegneri di Fidi Cesena
N. 200

PROFILI ELEVAZIONE:
DMAD C S.0.81 T 0.12 | 0.2 | 0.0

SCALA: **AD+1** | 1:500 | **PROGETTO ESECUTIVO**

REV.	DESCRIZIONE	DATA	REDAZIONE	VERIFICATO	APPROVATO
01	Piano creazione	20/07/2020	R. Tomasco	D. Zampieri	A. Ulia
02					
03					
04					
05					

LA DIFFUSIONE E RIPRODUZIONE, ANCHE PARZIALE, DI QUESTA TAVOLA È VIETATA A TERMINI DI LEGGE