


REGIONE

LEGENDA

- Posizione WTG
- Strada di accesso alle WTG
- Sicuro
- Riparto
- Strada esistente
- Asse strada di nuova realizzazione
- Asse strada esistente da adeguare
- Asse strada temporanea
- Fosso di guardia
- Pista cavalletto
- Linea di sezione
- Curve di livello ogni 1.0 m



Profilo: Profilo Tracciato DM07 1 di 2
Q.Rif. : 320.00

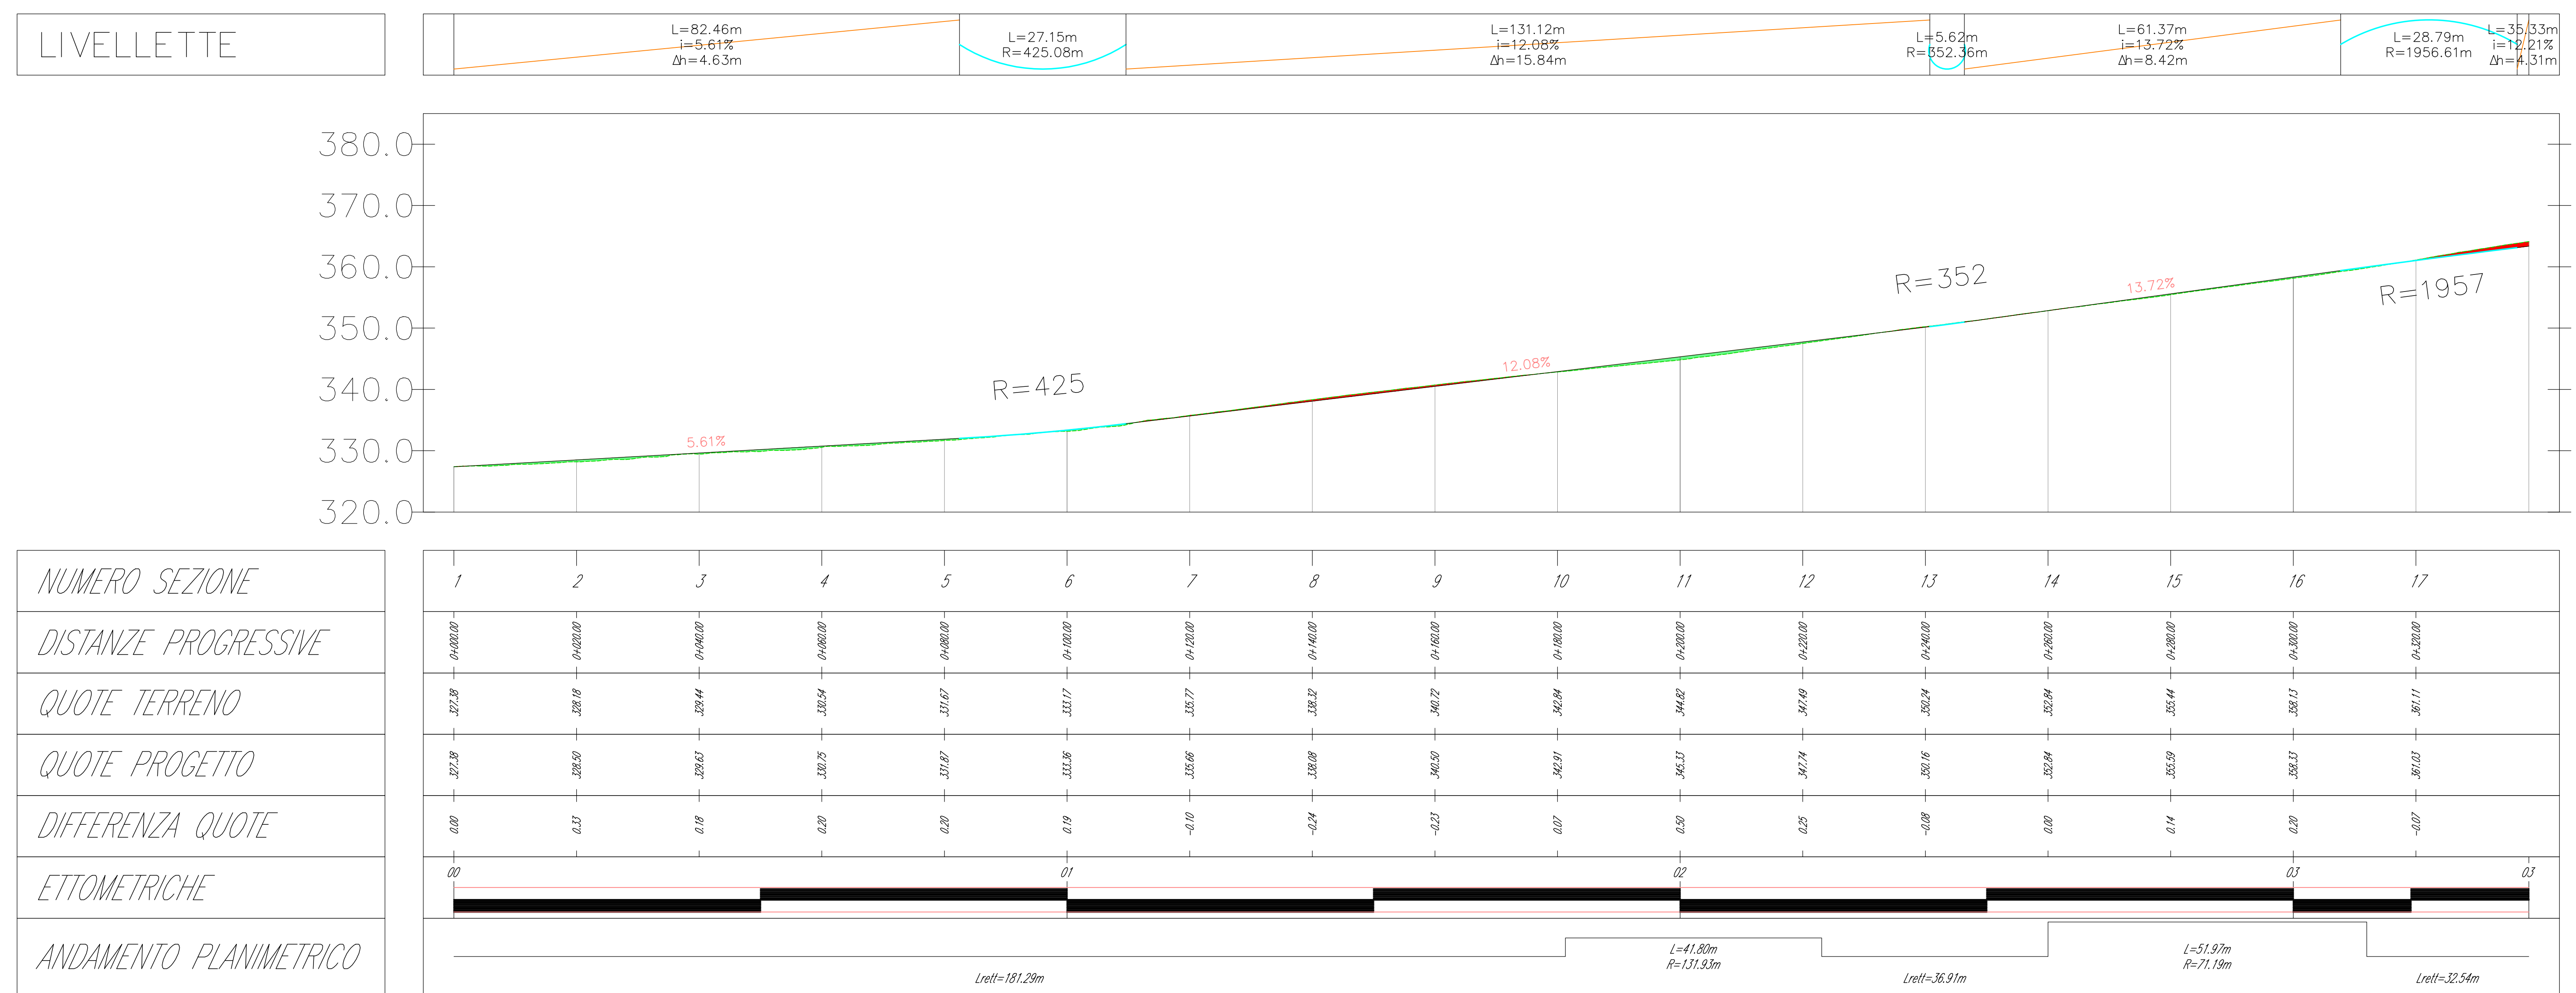

AREN Green S.r.l.
Società soggetta alla direzione e coordinamento di AREN Electric Power S.p.A.
Sede legale e amministrativa: Via dell'Argento n. 308 | 47523 Cesena (FC) | P.I. n° 091547415245
Iscritta nel Registro delle Imprese della Romagna - Fedi Cesena e Rimini | R.E.A. 300068 | C.E. 025494032170401

**COMUNI DI OPPIDO LUCANO (PZ) E ACERENZA (PZ)
LOCALITA' "TORRE VOSA"**

**PROGETTO PER LA REALIZZAZIONE DI
IMPIANTO EOLICO
"DONNA MARIANNA"**

AREN

PROGETTO ESECUTIVO

PROF. LONGITUDINALE (1/2)

Q.RIF. : 320.00 | SCALA: 1:500 | DATA: 01/10/2024

NO.	DESCRIZIONE	DATA	REDAZIONE	VERIFICATO	APPROVATO
01	Prova creazione	30/07/2024	R. Zampieri	D. Zampieri	A. Ucci
02					
03					
04					
05					

LA DIFFUSIONE E RIPRODUZIONE, ANCHE PARZIALE, DI QUESTA TAVOLA È VIETATA A TERMINI DI LEGGE