



**REGIONE**



**LEGENDA**

- Posizione WTG
- Strada di accesso alle WTG
- Sicuro
- Riparto
- Strada esistente
- Asse strada di nuova realizzazione
- Asse strada esistente da adeguare
- Asse strada temporanea
- Fosso di guardia
- Pista cavalletto
- Linea di sezione
- Curve di livello ogni 1.0 m



Profilo: Profilo Tracciato DM05 3 di 3  
Q.Rif. : 315.00

LIVELLETTTE

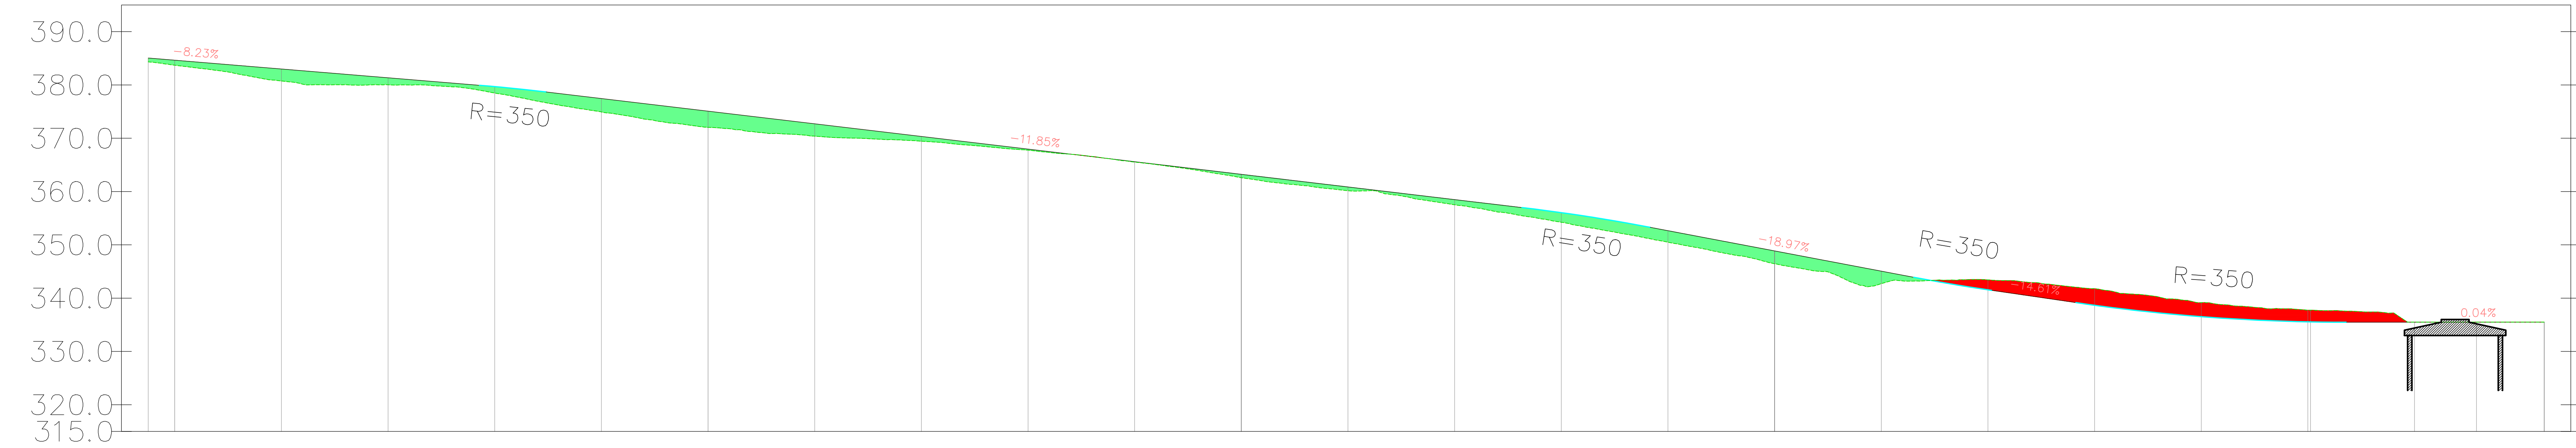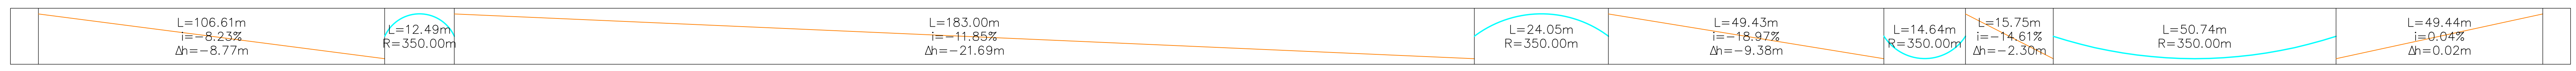

NUMERO SEZIONE
DISTANZE PROGRESSIVE
QUOTE TERRENO
QUOTE PROGETTO
DIFFERENZA QUOTE
ETTOMETRICHE
ANDAMENTO PLANIMETRICO

	33	34	35	36	37	38	39	40	41	42	43	44	45	46	47	48	49	50	51	52	53	54	55	56
Andamento planimetrico																								

**AREN Green S.r.l.**  
Società soggetta alla direzione e coordinamento di AREN Electric Power S.p.A.  
Sede legale e amministrativa: Via dell'Argento n. 308 | 47022 Cesena (FC) | P.I. n° 0191547415245  
Iscritta nel Registro delle Imprese della Romagna - Follis Cesena e Rimini | R.E.A. 300086 | C.E. 0191547415245

**COMUNI DI OPPIDO LUCANO (PZ) E ACERENZA (PZ)**  
**LOCALITA' "TORRE VASA"**

**PROGETTO PER LA REALIZZAZIONE DI**  
**IMPIANTO EOLICO**  
**"DONNA MARIANNA"**

**AREN**

**PROGETTO ESECUTIVO**

**DMAD C.S. 0.51/0.12/0.3/10.0**

**AD+1**

**1:500**

**PROGETTO ESECUTIVO**

**DATA** 30/07/2020 **REDAZIONE** R. Tassinari **VERIFICAZIONE** D. Zampieri **APPROVAZIONE** A. Ucci

**PRODOTTORE** AREN Green S.r.l. **PROGETTISTA** AREN Green S.r.l. **CONTORE** AREN Green S.r.l.

**LA DIFFUSIONE E RIPRODUZIONE, ANCHE PARZIALE, DI QUESTA TAVOLA E' VIETATA A TERMINI DI LEGGE**