
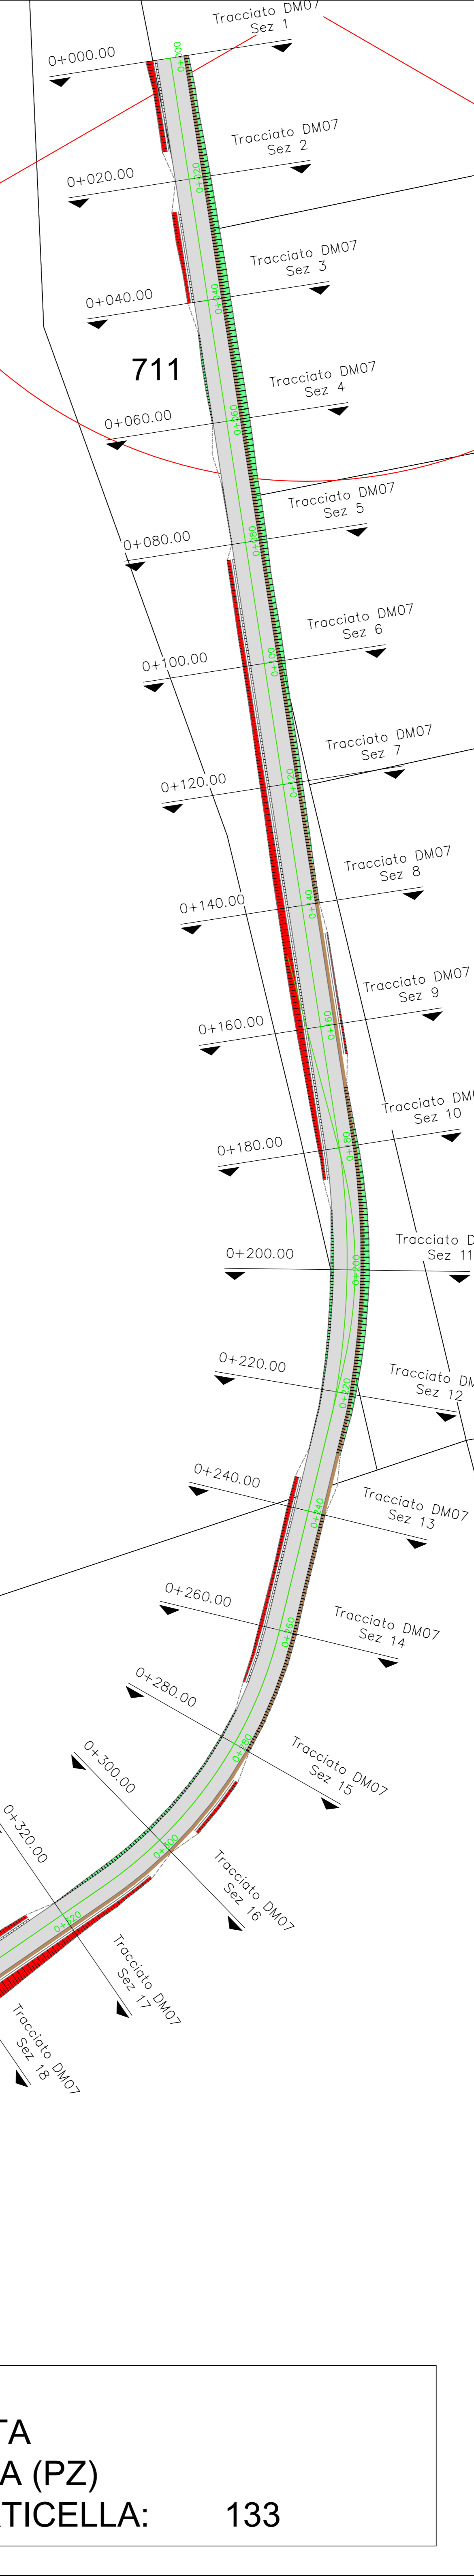


- LEGENDA
- Aerogeneratore
  - Strade e piazzole impianto
  - Sterno
  - Riparto
  - Strada esistente in buono stato
  - Asse strada di nuova realizzazione
  - Asse strada esistente da adeguare
  - Asse strada temporanea
  - Posa cavidotto

**DM07**  
**X: 585337**  
**Y: 4515908**  
 (WGS 84 UTM-33N)

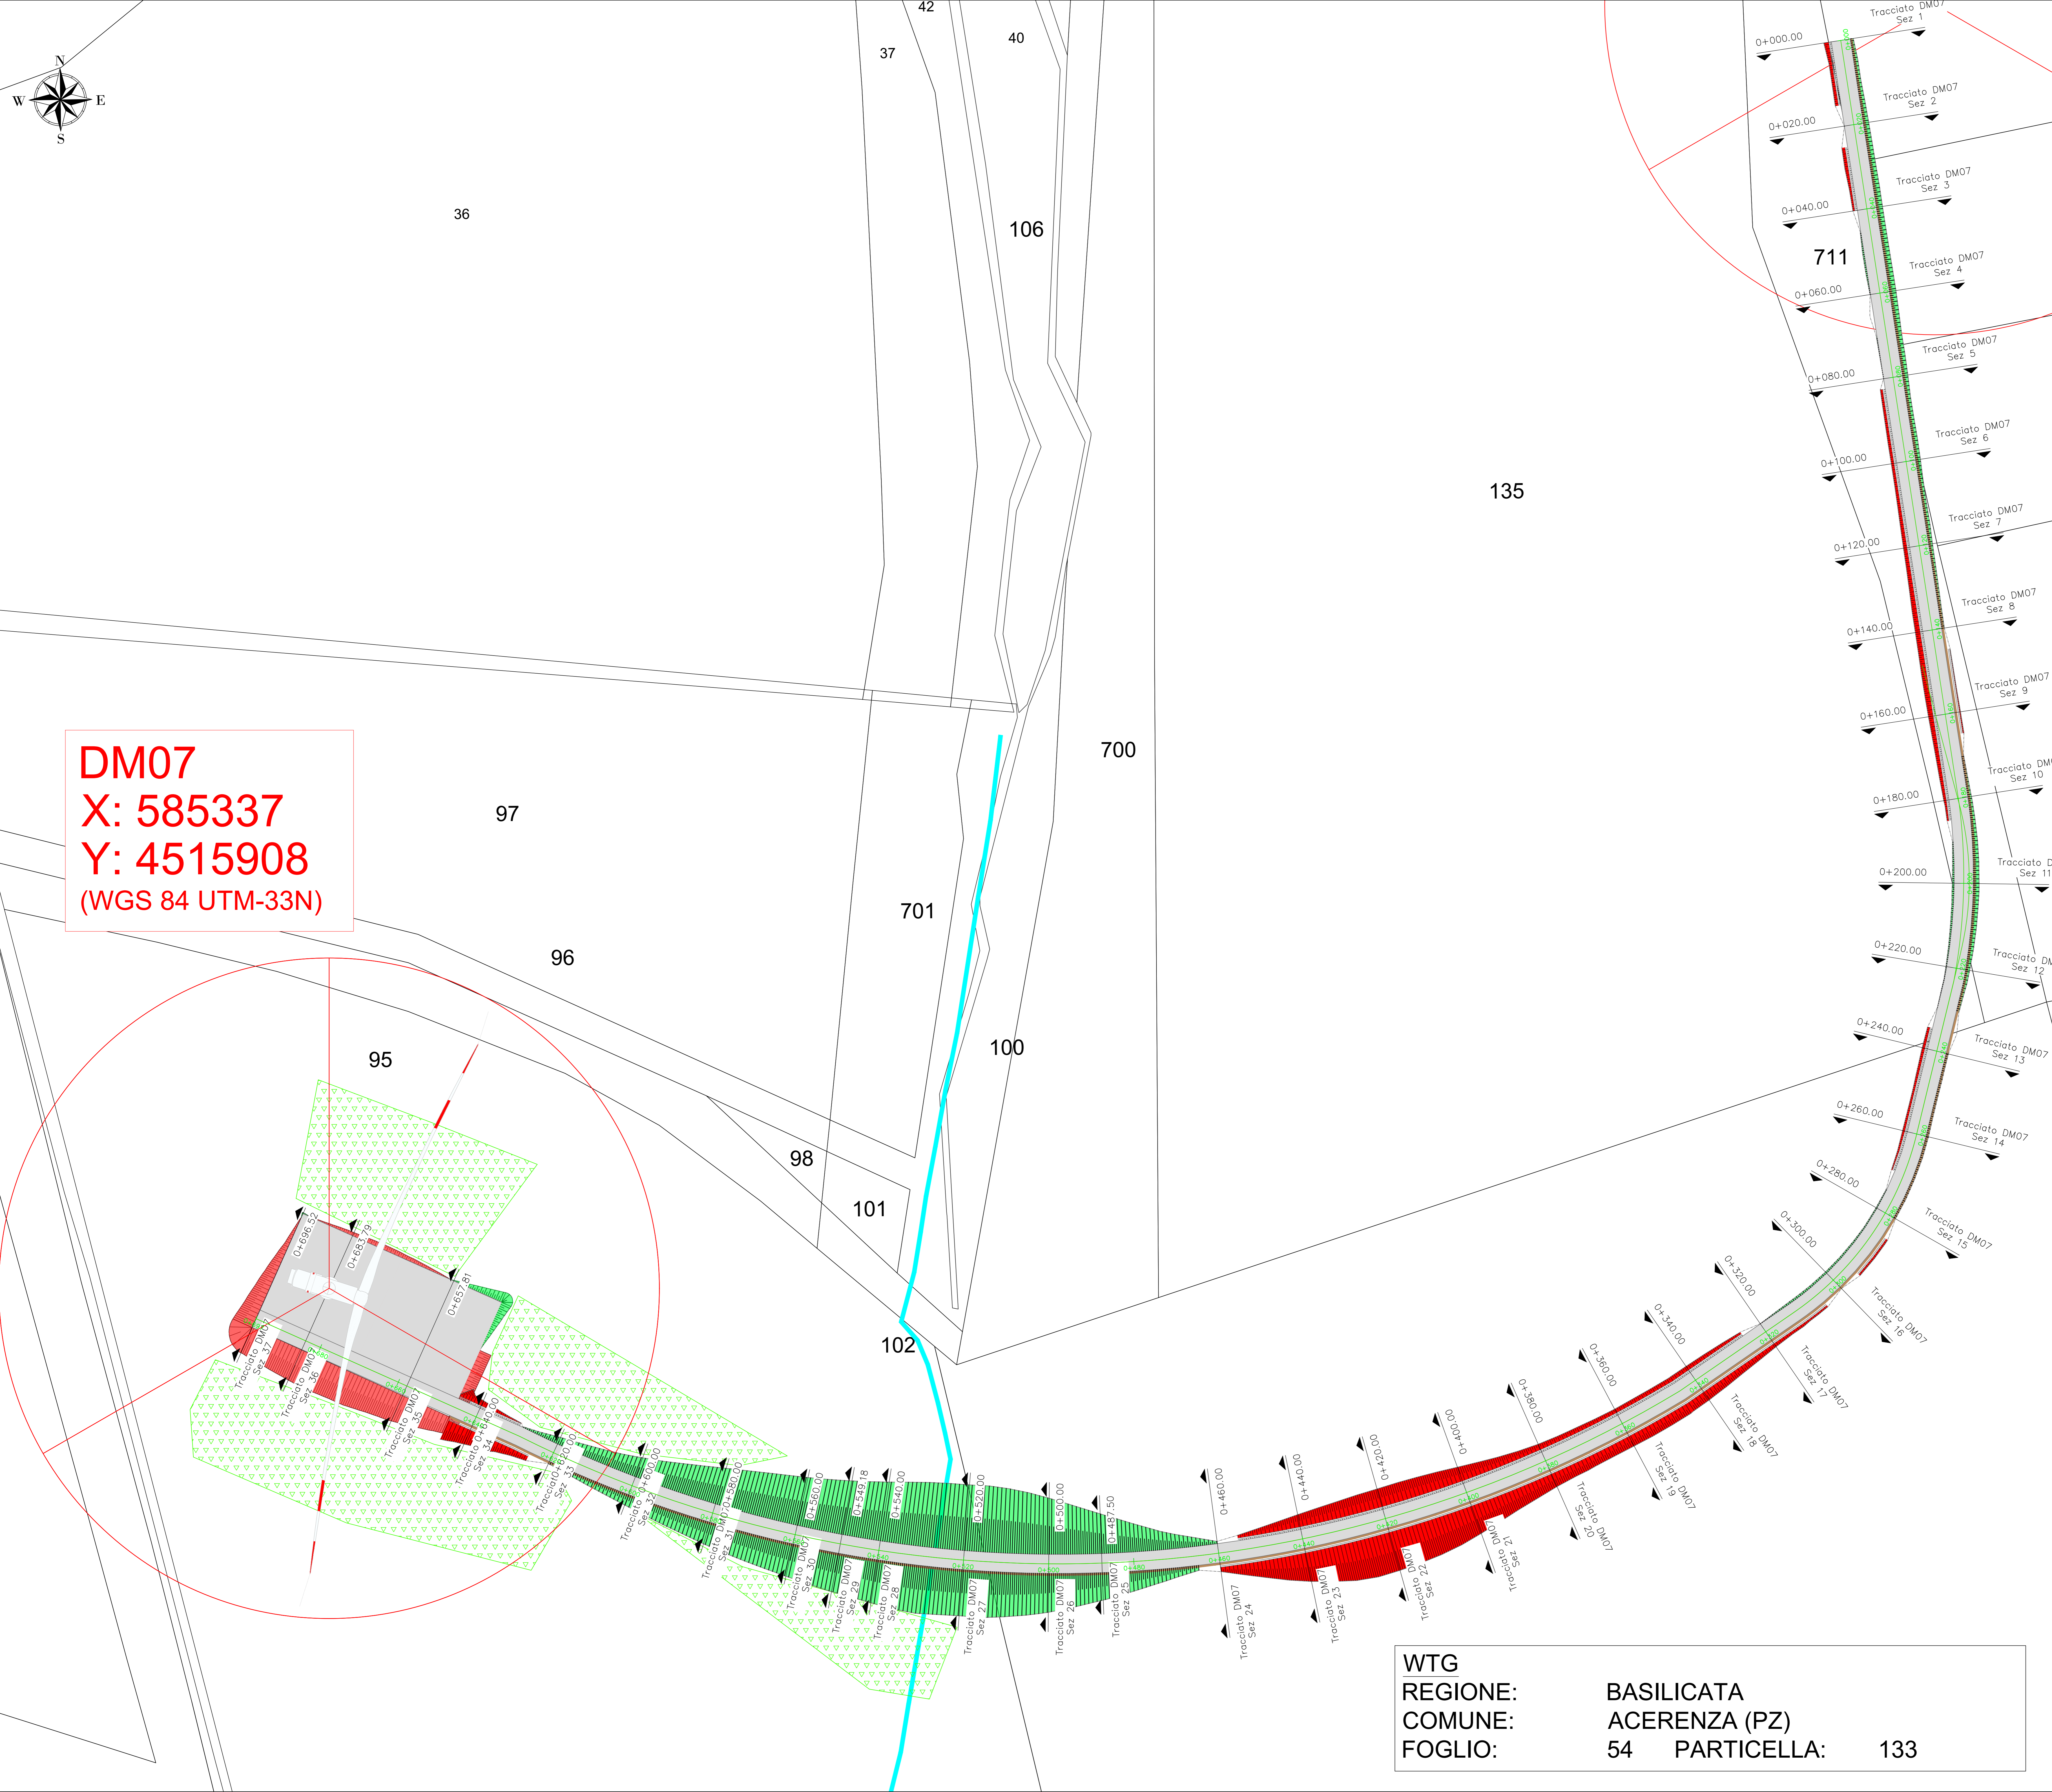

**AREN Green S.r.l.**  
 Società soggetta alla direzione e coordinamento di IREN Electric Power S.p.A.  
 Sede legale e amministrativa: Via dell'Argento n. 308 | 47522 Cesena (FC) | P.I. +39 0547 415245  
 Iscritta nel Registro delle Imprese della Romagna - Forlì-Cesena e Rimini | REA 320308 | C.F./P.Iva 04032170401

COMUNI DI ACERENZA E OPPIDO LUCANO (PZ)  
 LOCALITÀ "TORRE VOSA"

**PROGETTO PER LA REALIZZAZIONE DI**  
**IMPIANTO EOLICO**  
**"DONNA MARIANNA"**

**AREN Electric Power Spa**  
 Società per Azioni con Unico Socio  
 Via dell'Argento, 308 - 47522 Cesena (FC)  
 P.I. +39 0547 415245 - Fax +39 0547 415274  
 P.Iva 04032170401  
 Registro delle Imprese di Forlì-Cesena R.E.A. 317048



**UNIBO FIRMA PROGETTISTA**  
 Ing. Samuele L. Di...  
 Ordine degli Ingegneri di Forlì-Cesena  
 Matr. 2866

TITOLO ELENCO  
**Planimetria su catastale - Fase di esercizio DM07**

LOCALE ELENCO  
**DM07/A 0.7/10 1/1 0.1 0.0**    FORMA: **A0**    SCALA: **1:500**    FASE: **PROGETTO DEFINITIVO**

DATA	DESCRIZIONE	DATA	REDATTO	VERIFICATO	APPROVATO
01/01/2024	Posa cavidotto	20/07/2024	E. Trovati	D. Zamp...	K. L...

**WTG**  
**REGIONE:** BASILICATA  
**COMUNE:** ACERENZA (PZ)  
**FOGLIO:** 54    **PARTICELLA:** 133

Firma: [DM07\_Definitivo\_24]    LA DIFFUSIONE E RIPRODUZIONE, ANCHE PARZIALE, DI QUESTA TAVOLA E' VIETATA A TERMINI DI LEGGE