


REGIONE

LEGENDA

- Posizione WTG
- Strada di accesso alle WTG
- Sterno
- Riparto
- Strada esistente
- Asse strada di nuova realizzazione
- Asse strada esistente da adattare
- Asse strada temporanea
- Fosso di guardia
- Pista cavalcata
- Linea di sezione
- Curve di livello ogni 1.0 m



Profilo: Profilo Tracciato DM7 2 di 2
Q.Rif. : 320.00

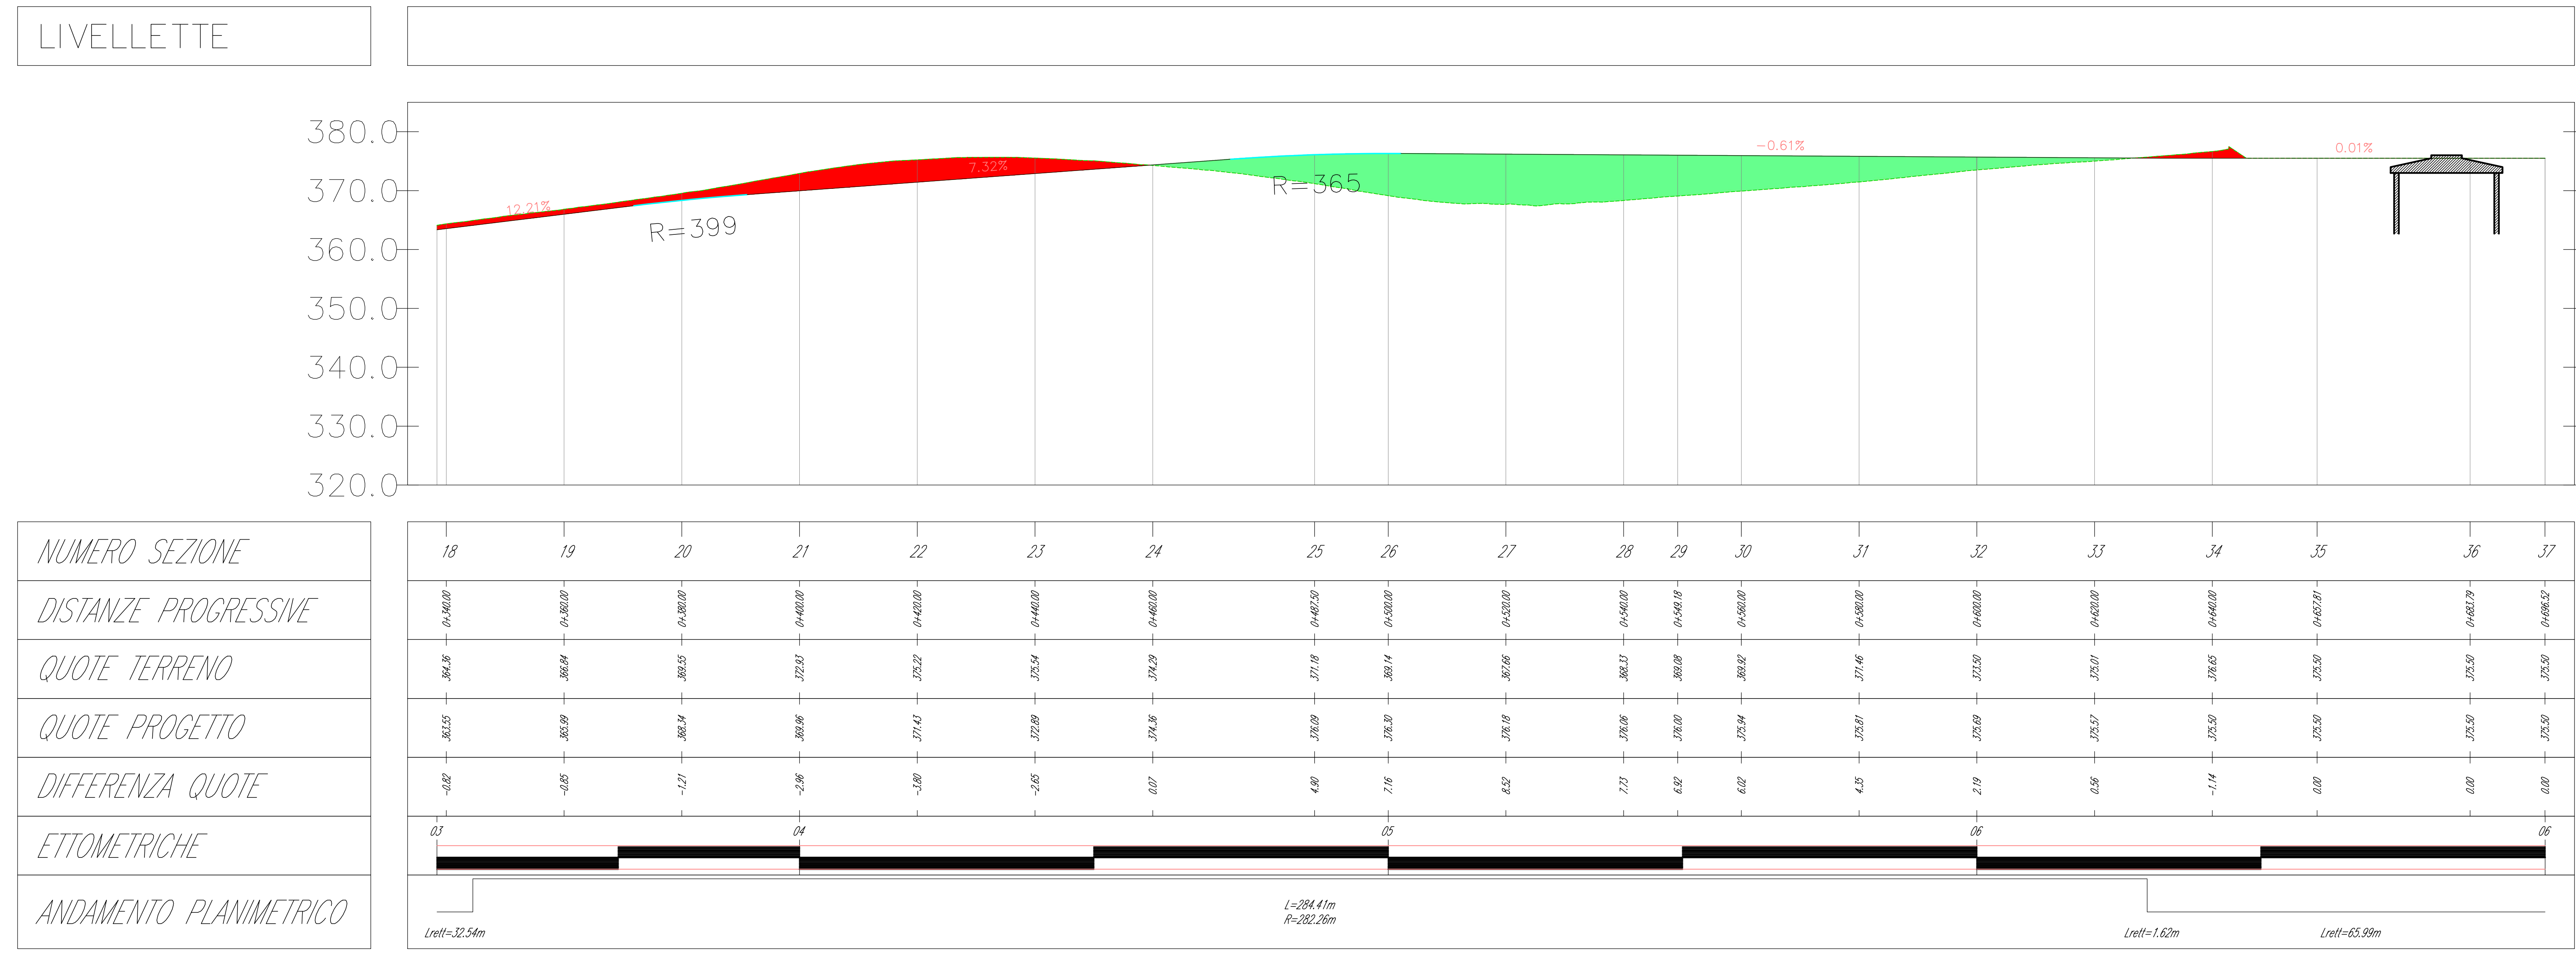

AREN Green S.r.l.
Società soggetta alla direzione e coordinamento di AREN Electric Power S.p.A.
Sede legale e amministrativa: Via dell'Arancio n. 308 | 47022 Castro (FC) | Tel. +39 0547 415267
Iscritta al Registro delle Imprese della Romagna - Trofei Castro e Rimini | REA 320068 | C.E. 07264 08021764011

COMUNI DI OPPIDO LUCANO (PZ) E ACERENZA (PZ)
LOCALITA' "TORRE VOSA"

PROGETTO PER LA REALIZZAZIONE DI
IMPIANTO EOLICO
"DONNA MARIANNA"

REDATTORE / PROGETTISTA: **aren** (Logo)
Ing. Nicola Di Biase
Oliviero degli Ingegneri di Trofei Castro
Mar. 2004

PROFILI LONGITUDINALI
Profilo longitudinale (2/2)

SCALE: 1:500
AD+1
PROGETTO ESECUTIVO

NO.	DESCRIZIONE	DATA	REDATTO	VERIFICATO	APPROVATO
01	Prova concettuale	30/07/2024	E. Trabucchi	D. Zappalà	A. Di Biase
02					
03					
04					

FILE: DMAD_C_S_0_7_T_0_1_2_0_2_0_0
FILE: DMAD_C_S_0_7_T_0_1_2_0_2_0_0

LA DIFFUSIONE E RIPRODUZIONE, ANCHE PARZIALE, DI QUESTA TAVOLA E' VIETATA A TERMINI DI LEGGE