


LEGENDA

- Posizione WTG
- Strade di accesso alle WTG
- Sterno
- Riparto
- Strada esistente
- Asse strada di nuova realizzazione
- Asse strada esistente da adeguare
- Asse strada temporanea
- Fosso di guardia
- Posa cavadotto
- Linea di sezione
- Curve di livello ogni 1.0 m

REGIONE



Profilo: Profilo Tracciato DM9 1 di 2
Q.Rif. : 300.00

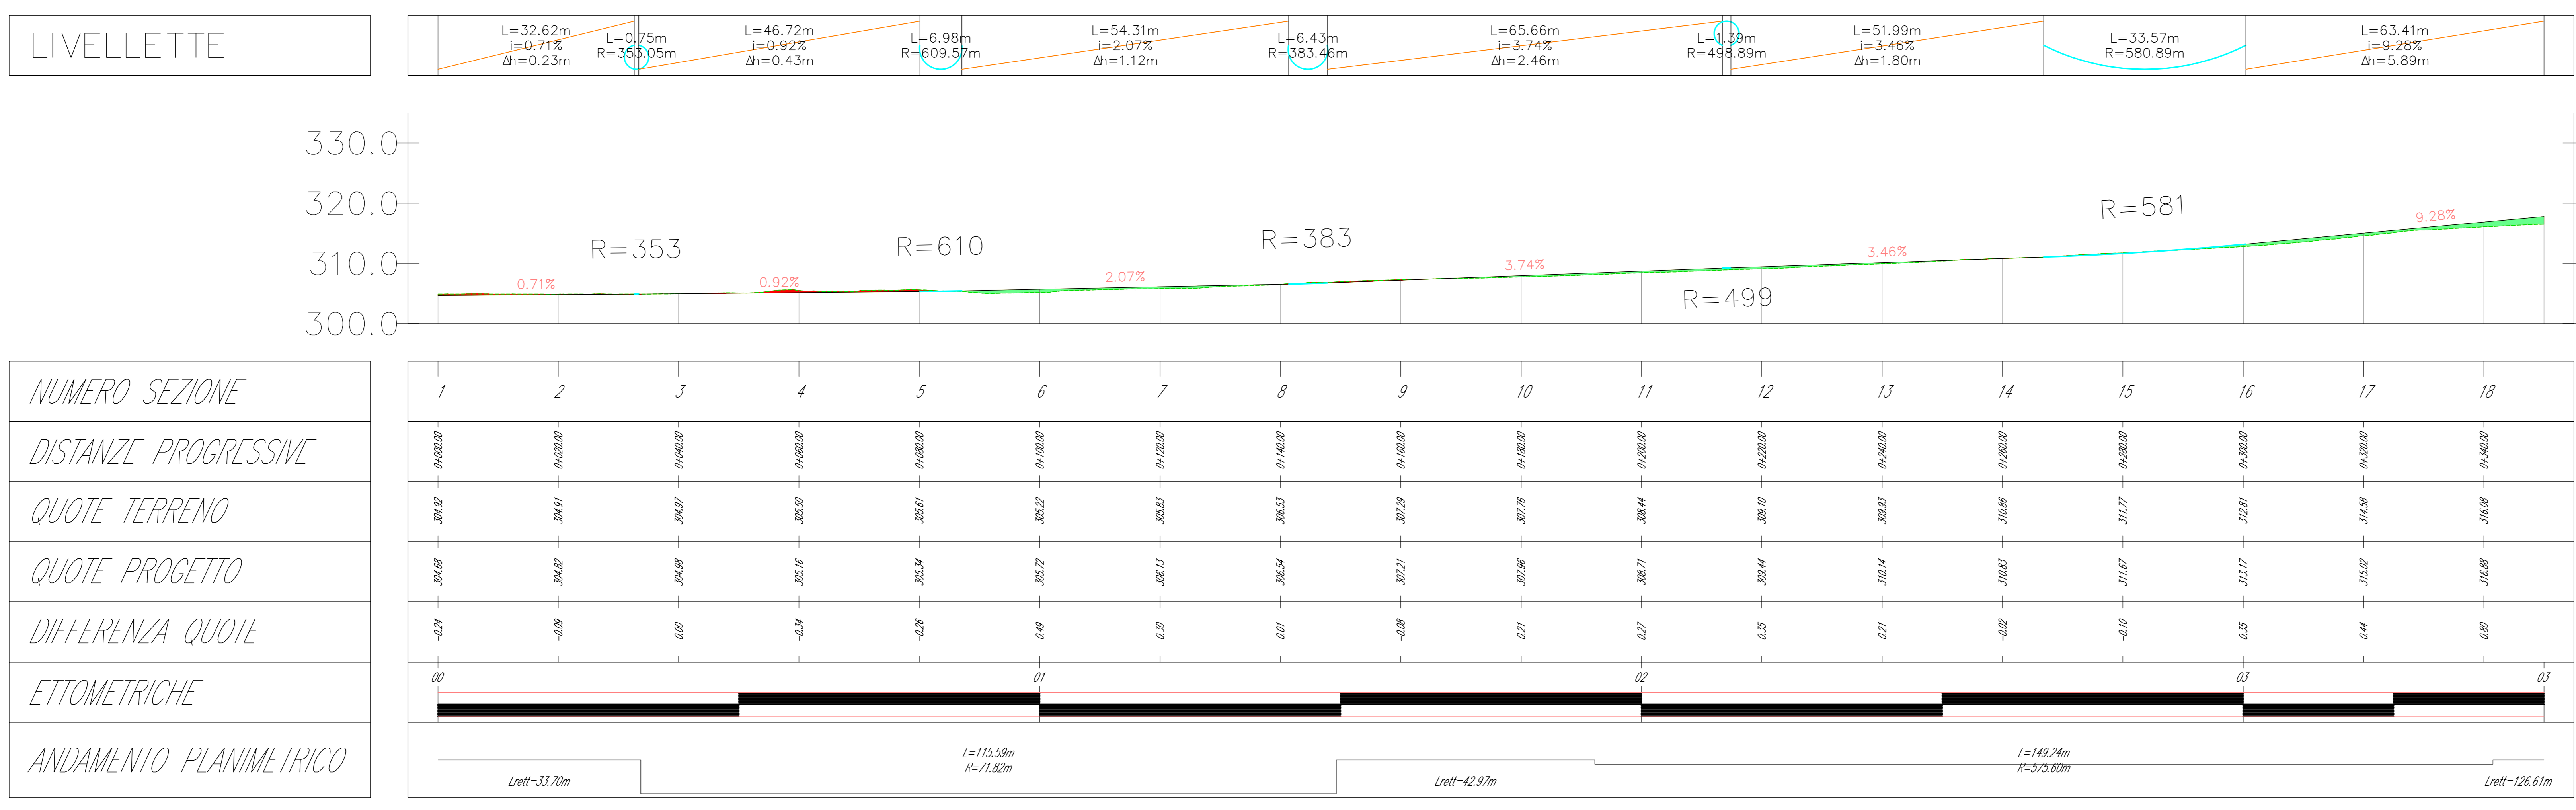

AREN Green S.r.l.
Società soggetta alla direzione e coordinamento di AREN Electric Power S.p.A.
Sede legale e amministrativa: Via dell'Amigone n. 308 | 47022 Cesena (FC) | P.I. +39 0547 415245
Iscritta nel Registro delle Imprese della Romagna - Forlì-Cesena e Rimini | REA 520098 | C.F./P.Iva 04032170401

COMUNI DI OPPIDO LUCANO (PZ) E ACERENZA (PZ)
LOCALITA' "TORRE VOSA"

**PROGETTO PER LA REALIZZAZIONE DI
"DONNA MARIANNA"**

REDAZIONE / PROGETTISTA
AREN Electric Power Spa
Società per Azioni con Unico Socio
Via dell'Amigone 308 - 47022 Cesena (FC)
P.I. +39 0547 415245 - Fax +39 0547 415274
P.Iva 04032170401
Registro delle Imprese di Forlì-Cesena R.E.A. 517048

INGEGNERI / PROGETTISTI
Ing. Sestini Ubaldo
Codice Ingegneria di Forlì-Cesena
Mese 2006

TITOLO ELABORAZIONE
Profilo longitudinale (1/2)

CLIENTE / ELABORAZIONE
DMADCS 0.9 T 0.12 | 0.1 | 0.0

FORNITORE
A0

SCALA
1:500

FINE
PROGETTO ESECUTIVO

NO.	DESCRIZIONE	DATA	REDAZIONE	VERIFICATO	APPROVATO
01	Profilo longitudinale	30/07/2024	E. Testi	D. Zappalà	A. Ubaldo

1111 | DM09_Definitivo.dwg
LA DIFFUSIONE E RIPRODUZIONE, ANCHE PARZIALE, DI QUESTA TAVOLA È VIETATA A TERMINI DI LEGGE