






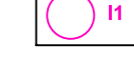
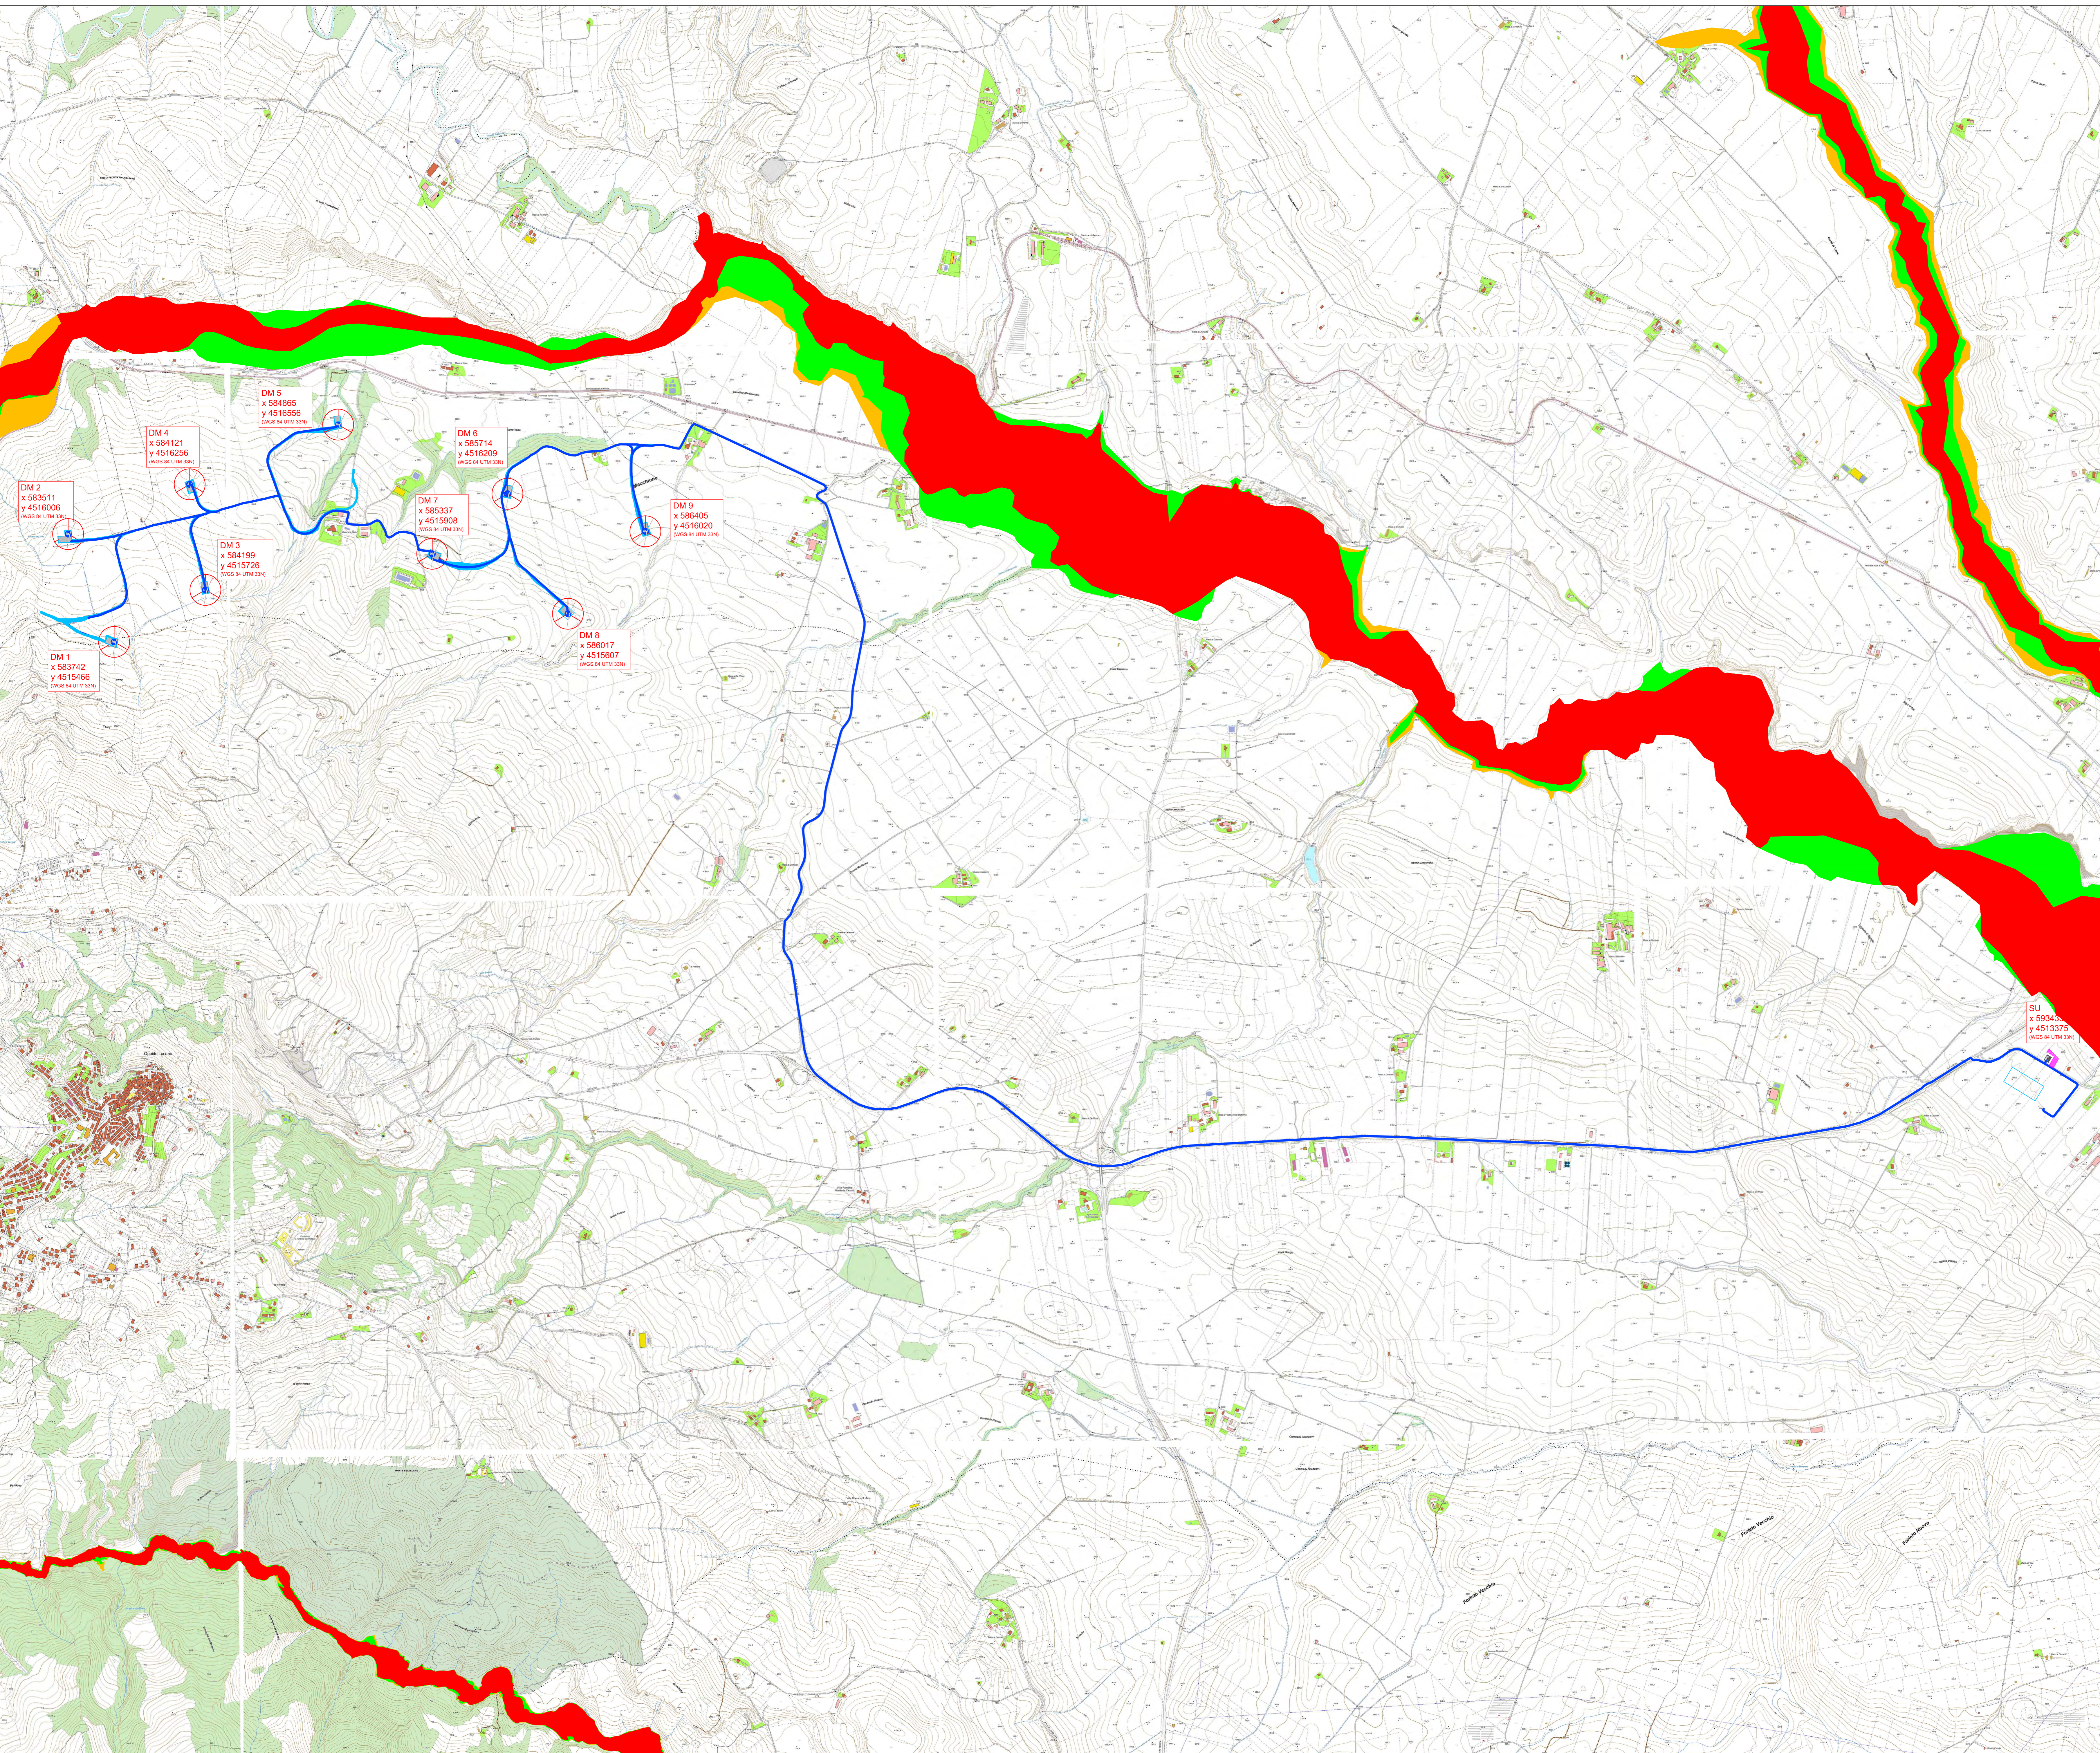
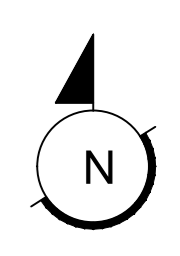


LEGENDA

-  Piazzola aerogeneratore
-  Strada di nuova realizzazione
-  Strada da adeguare
-  Tracciato cavidotto
-  Area a rischio inondazione Tr = 30 anni da PAI
-  Area a rischio inondazione Tr = 200 anni da PAI
-  Area a rischio inondazione Tr = 500 anni da PAI
-  Interferenze cavidotto con reticolo idrografico



TITOLARE DEL DOCUMENTO: **AREN Green S.r.l.**
 Società soggetta alla direzione e coordinamento di AREN Electric Power S.p.A.
 Sede legale e amministrativa: Via dell'Arcangelo n. 208 | 47022 Cesena (FC) | P.I. + 39 0547 415245
 Iscritta nel Registro delle Imprese della Romagna - Forlì-Cesena e Rimini | REA 326908 | C.F./P.Iva 04032170401

COMUNE DI ACERENZA (PZ)
 LOCALITA' "MASSERIA CARONNA"

**PROGETTO PER LA REALIZZAZIONE DI
 IMPIANTO EOLICO
 "DONNA MARIANNA"**

REDAZIONE / PROGETTISTA: **Ing. Maurizio Casarella**
 Via S. Ponzio, 88 - 05039 Viterbo (VT)
 P.I. +39 0761 947139 - Fax +39 0761 91332
 email: m.casarella@casarella.it
 Iscritto all'Ordine degli Ingegneri di Arezzo al n. 1386

TIMBRO E FIRMA PROGETTISTA:
 Ing. Maurizio Casarella
 COL. N. 1586

TITOLO ELABORATO: **INTERFERENZA FASCE FLUVIALI**

CODICE ELABORATO: **DMDC_S00T01701_00** FORMATO: **A0** N. EL.: **1:10000** FASE: **PROGETTO DEFINITIVO**

REV.	DESCRIZIONE	DATA	REDATTO	VERIFICATO	APPROVATO
00	Piano esecutivo	31/07/2024	M.Casarella	E.Troiano	S.Uvi
01					
02					
03					
04					