




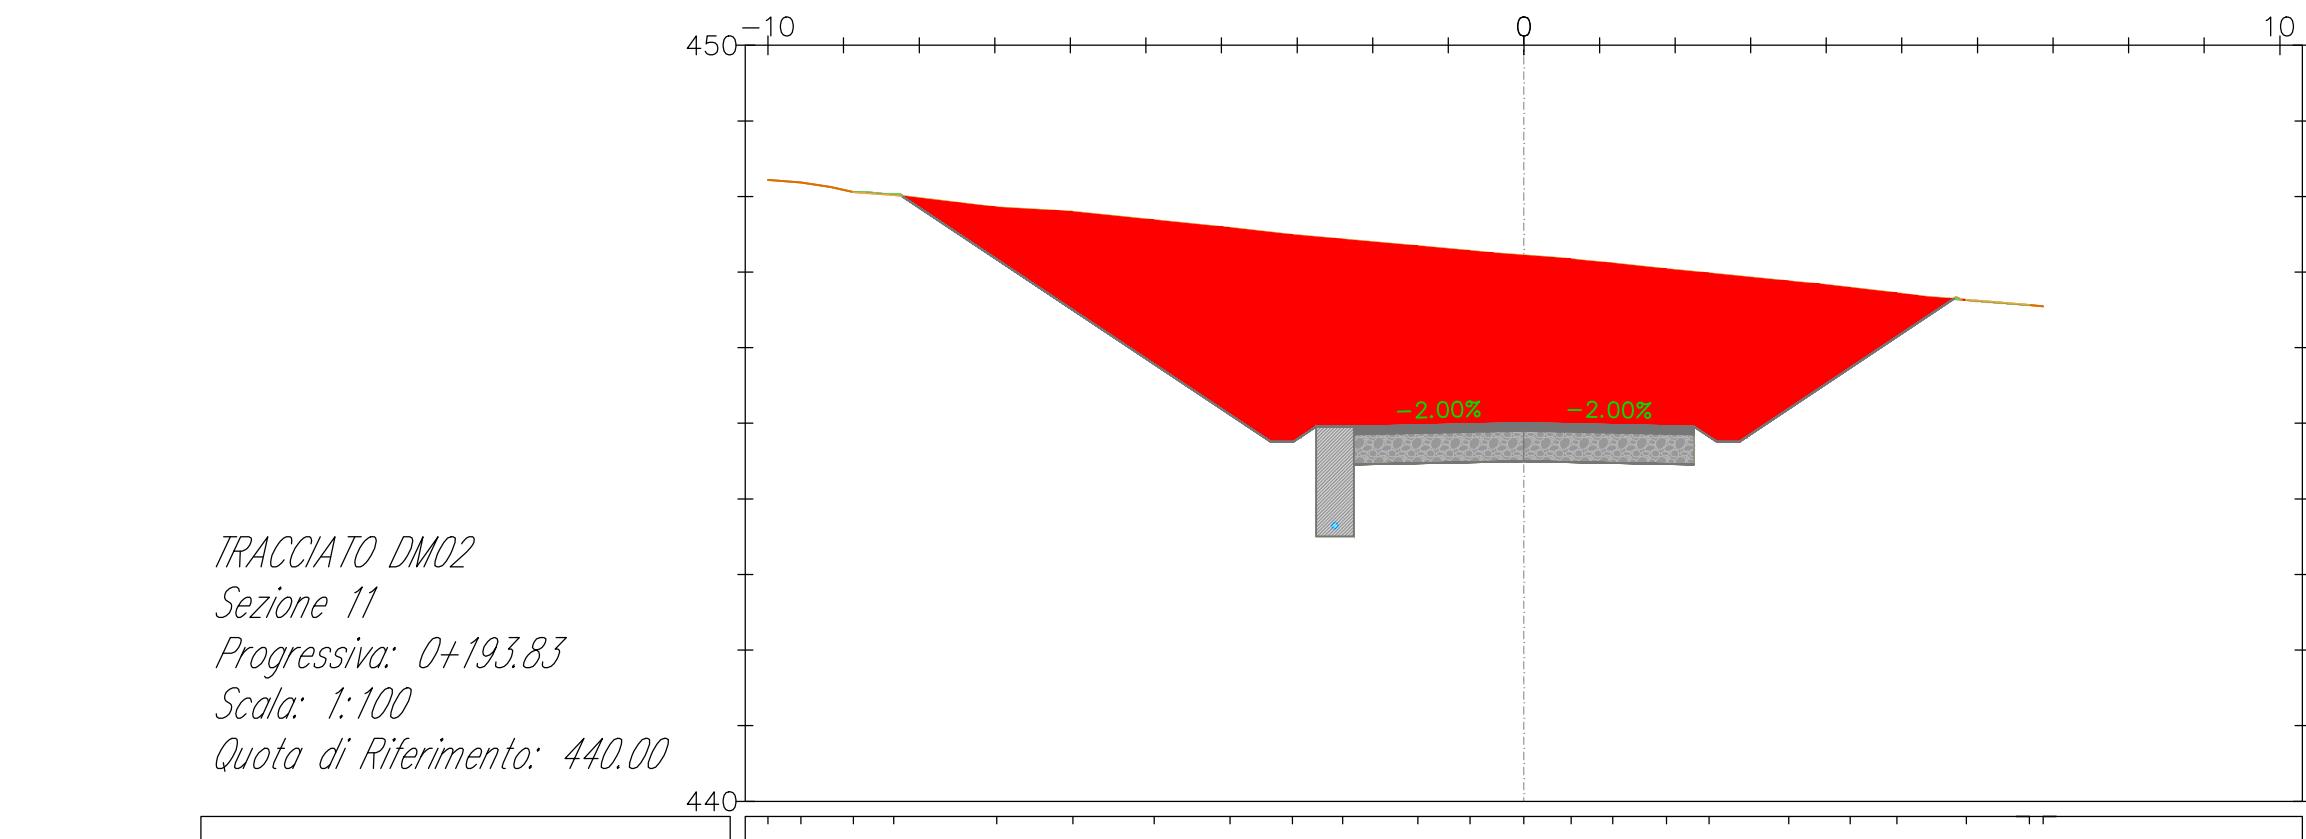


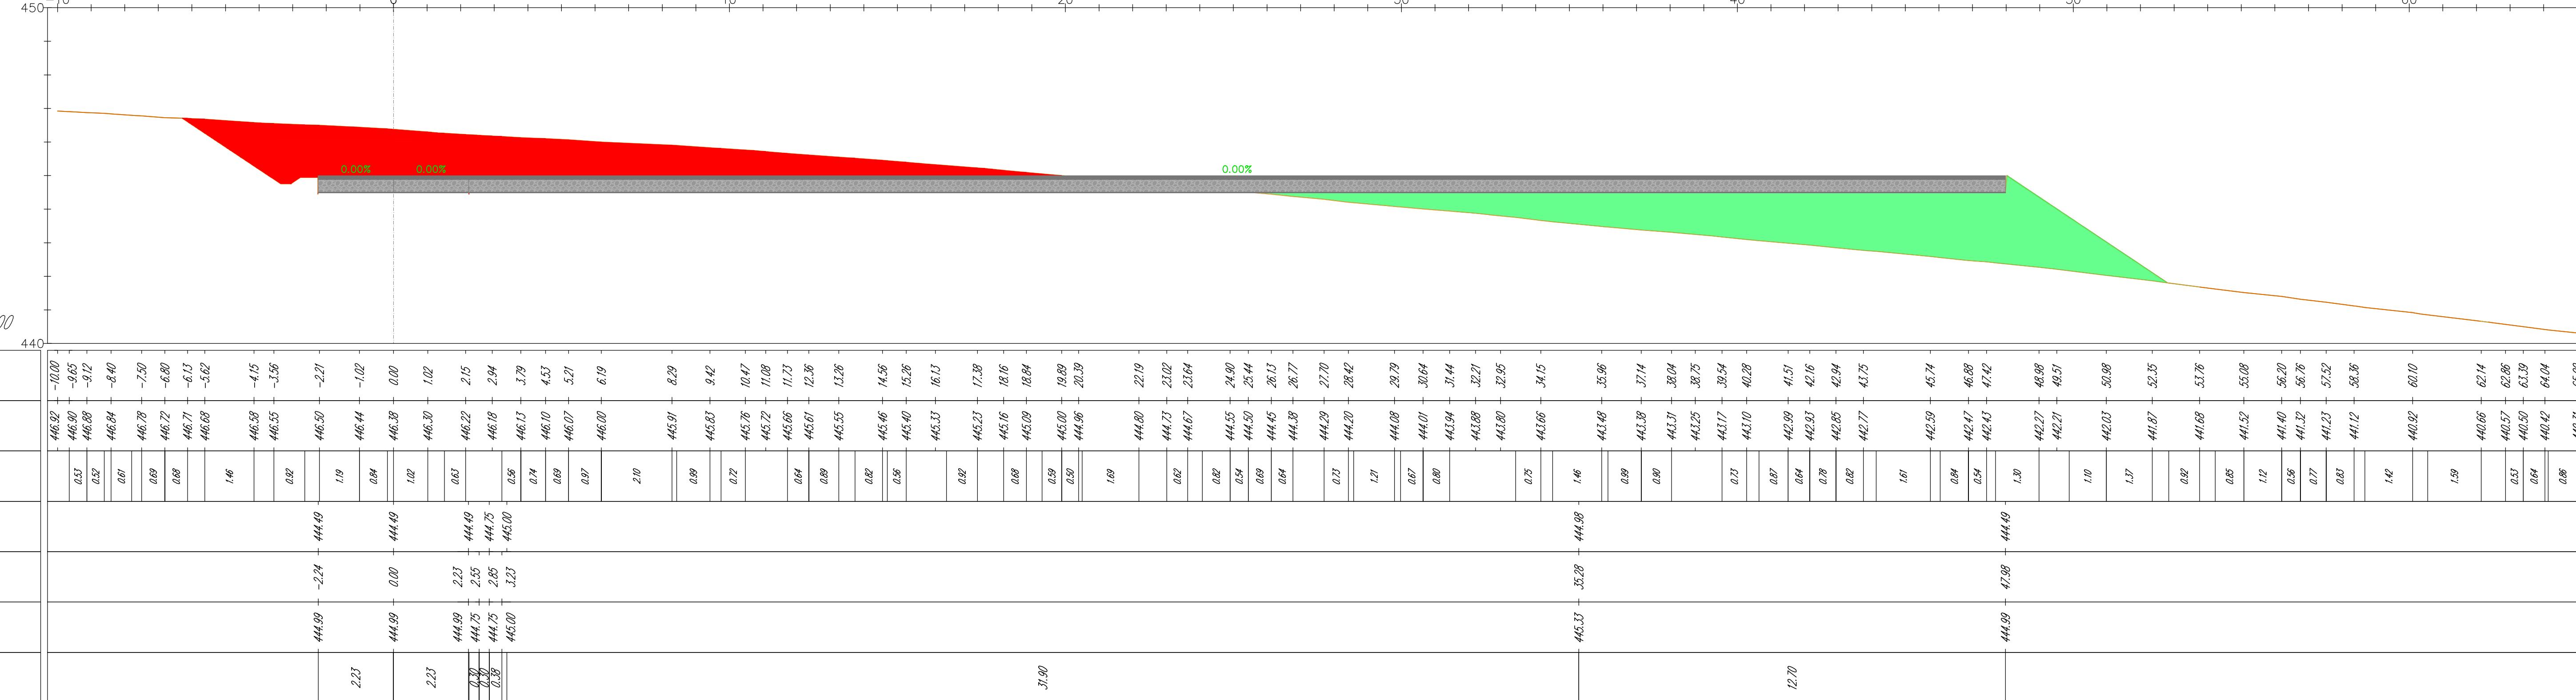


AREN Green S.r.l.
Società soggetta alla direzione e coordinamento di AREN S.p.A.
Sede legale e amministrativa: Via dell'Argone n. 308 | 47322 Cesena (FC) | Ph. +39 0547 415245
P.Iva +01003604948 | Registro delle Imprese di Forlì Cesena R.E.A. 317048

COMUNI DI OPPIDO LUCANO E ACERENZA (PZ)
LOCALITA' "TORRE VOSA"

PROGETTO PER LA REALIZZAZIONE DI
IMPIANTO EOLICO
"DONNA MARIANNA"

DATI DI BASE - PROGETTO		TITOLI DI FIRMA PROGETTO	
Sezione trasversali - DM02 (2/4)		Sezione trasversali - DM02 (2/4)	
REV.	DESCRIZIONE	DATA	REDATTO
00	Prima versione	30/07/2024	E. Tedeschi
01			D. Zampà
02			S. Utri
03			
04			
