



REGIONE

LEGENDA

- Posizione WTG
- Strada di accesso alle WTG
- Sicco
- Riparto
- Strada esistente
- Asse strada di nuova realizzazione
- Asse strada esistente da adeguare
- Asse strada temporanea
- Fosso di guardia
- Pista cavalletto
- Linea di sezione
- Curve di livello ogni 1,0 m



Profilo: Profilo Tracciato DM05 2 di 3
Q.Rif. : 330.00

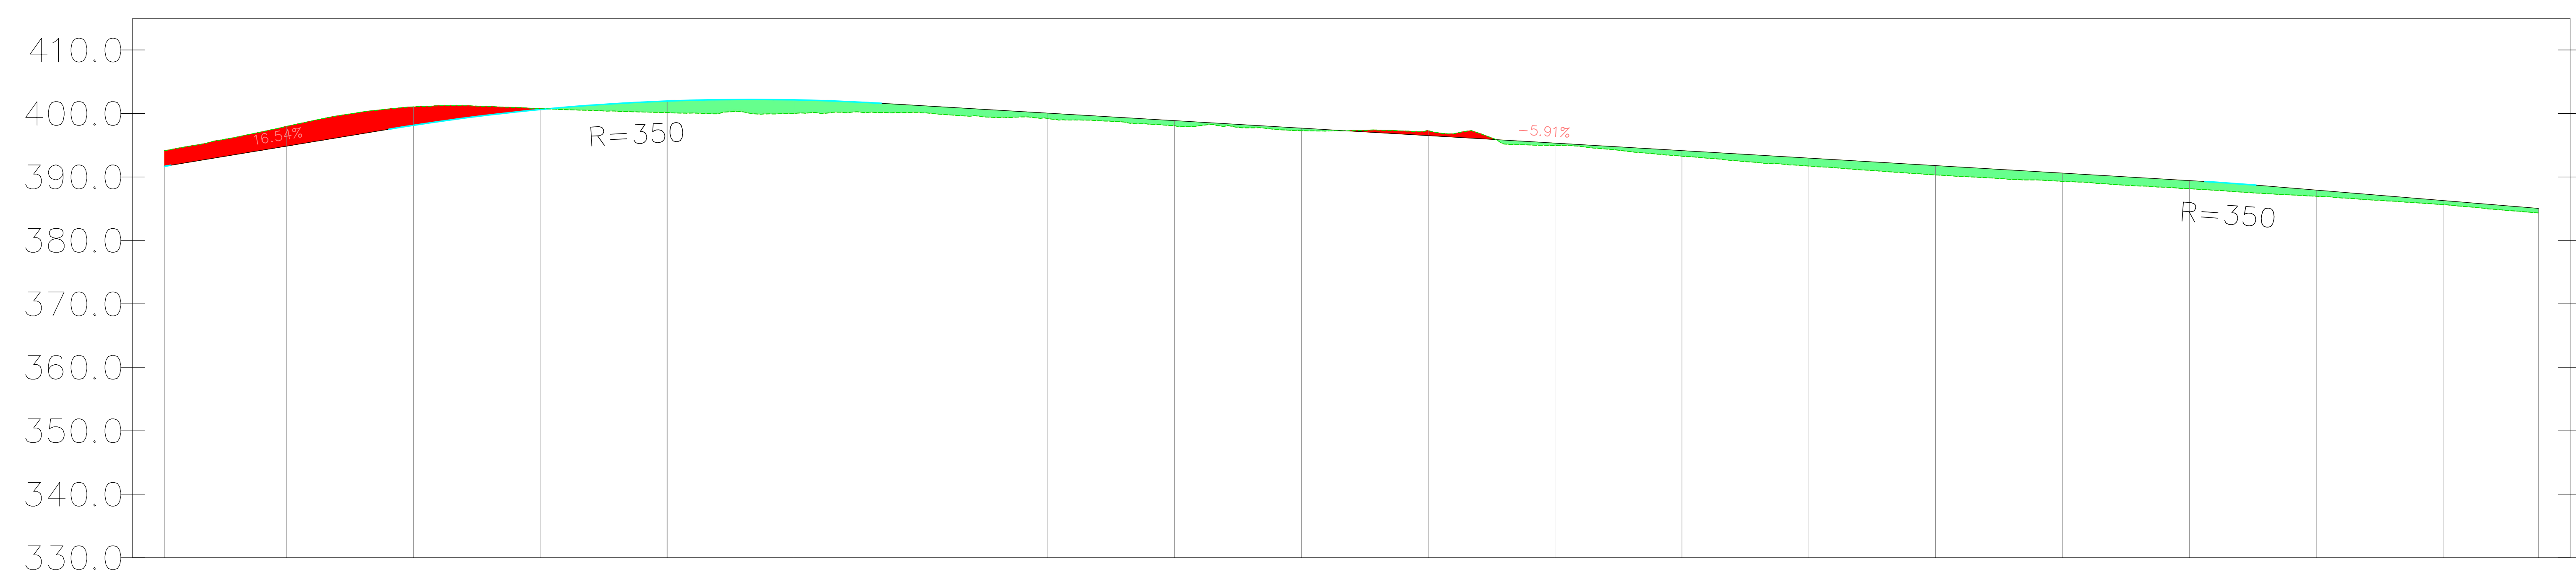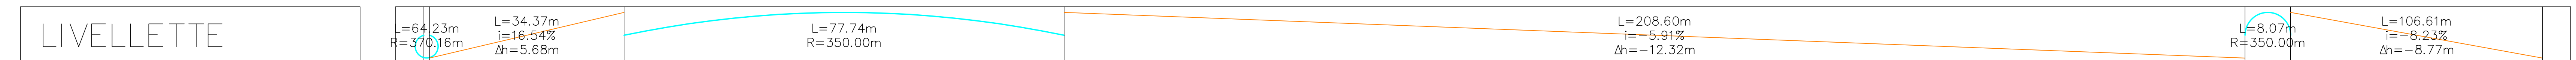

NUMERO SEZIONE
DISTANZE PROGRESSIVE
QUOTE TERRENO
QUOTE PROGETTO
DIFFERENZA QUOTE
ETTOMETRICHE
ANDAMENTO PLANIMETRICO

	16	17	18	19	20	21	22	23	24	25	26	27	28	29	30	31	32
Distanze Progressive	0+480.00	0+500.00	0+520.00	0+540.00	0+560.00	0+580.00	0+600.00	0+620.00	0+640.00	0+660.00	0+680.00	0+700.00	0+720.00	0+740.00	0+760.00	0+780.00	0+800.00
Ettometriche	64.23	34.37	77.74	208.60	8.07	106.61											

AREN Green S.r.l.
Società soggetta alla direzione e coordinamento di AREN Electric Power S.p.A.
Sede legale e amministrativa: Via dell'Argento n. 308 | 47022 Cesena (FC) | P.I. n° 019147415245
Iscritta nel Registro delle Imprese della Romagna - Fidi Cesena e Rimini | R.E.A. 300068 | C.E. 019147415245

**COMUNI DI OPPIDO LUCANO (PZ) E ACERENZA (PZ)
LOCALITA' "TORRE VASA"**

**PROGETTO PER LA REALIZZAZIONE DI
IMPIANTO EOLICO
"DONNA MARIANNA"**

AREN

PROFLO LONGITUDINALE (2/3)

STADI: 05 | 06 | 07 | 08

PROGETTO ESECUTIVO

DATA: 30/07/2020 | REVISIONI: 0 | VERIFICATO: D. Zampieri | APPROVATO: A. Ucci

LA DIFFUSIONE E RIPRODUZIONE, ANCHE PARZIALE, DI QUESTA TAVOLA E' VIETATA A TERMINI DI LEGGE