


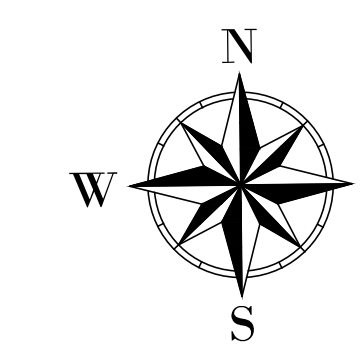












**DM04**  
**X: 584121**  
**Y: 4516256**  
 (WGS 84 UTM-33N)

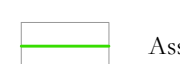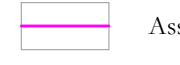

- LEGENDA
-  Aerogeneratore
  -  Strade e piazzole impianto
  -  Sierro
  -  Riparto
  -  Strada esistente in buono stato
  -  Asse strada di nuova realizzazione
  -  Asse strada esistente da adeguare
  -  Asse strada temporanea
  -  Area temporanea stoccaggio terre
  -  Area di raccolta e deflusso acque superficiali

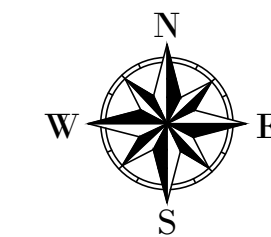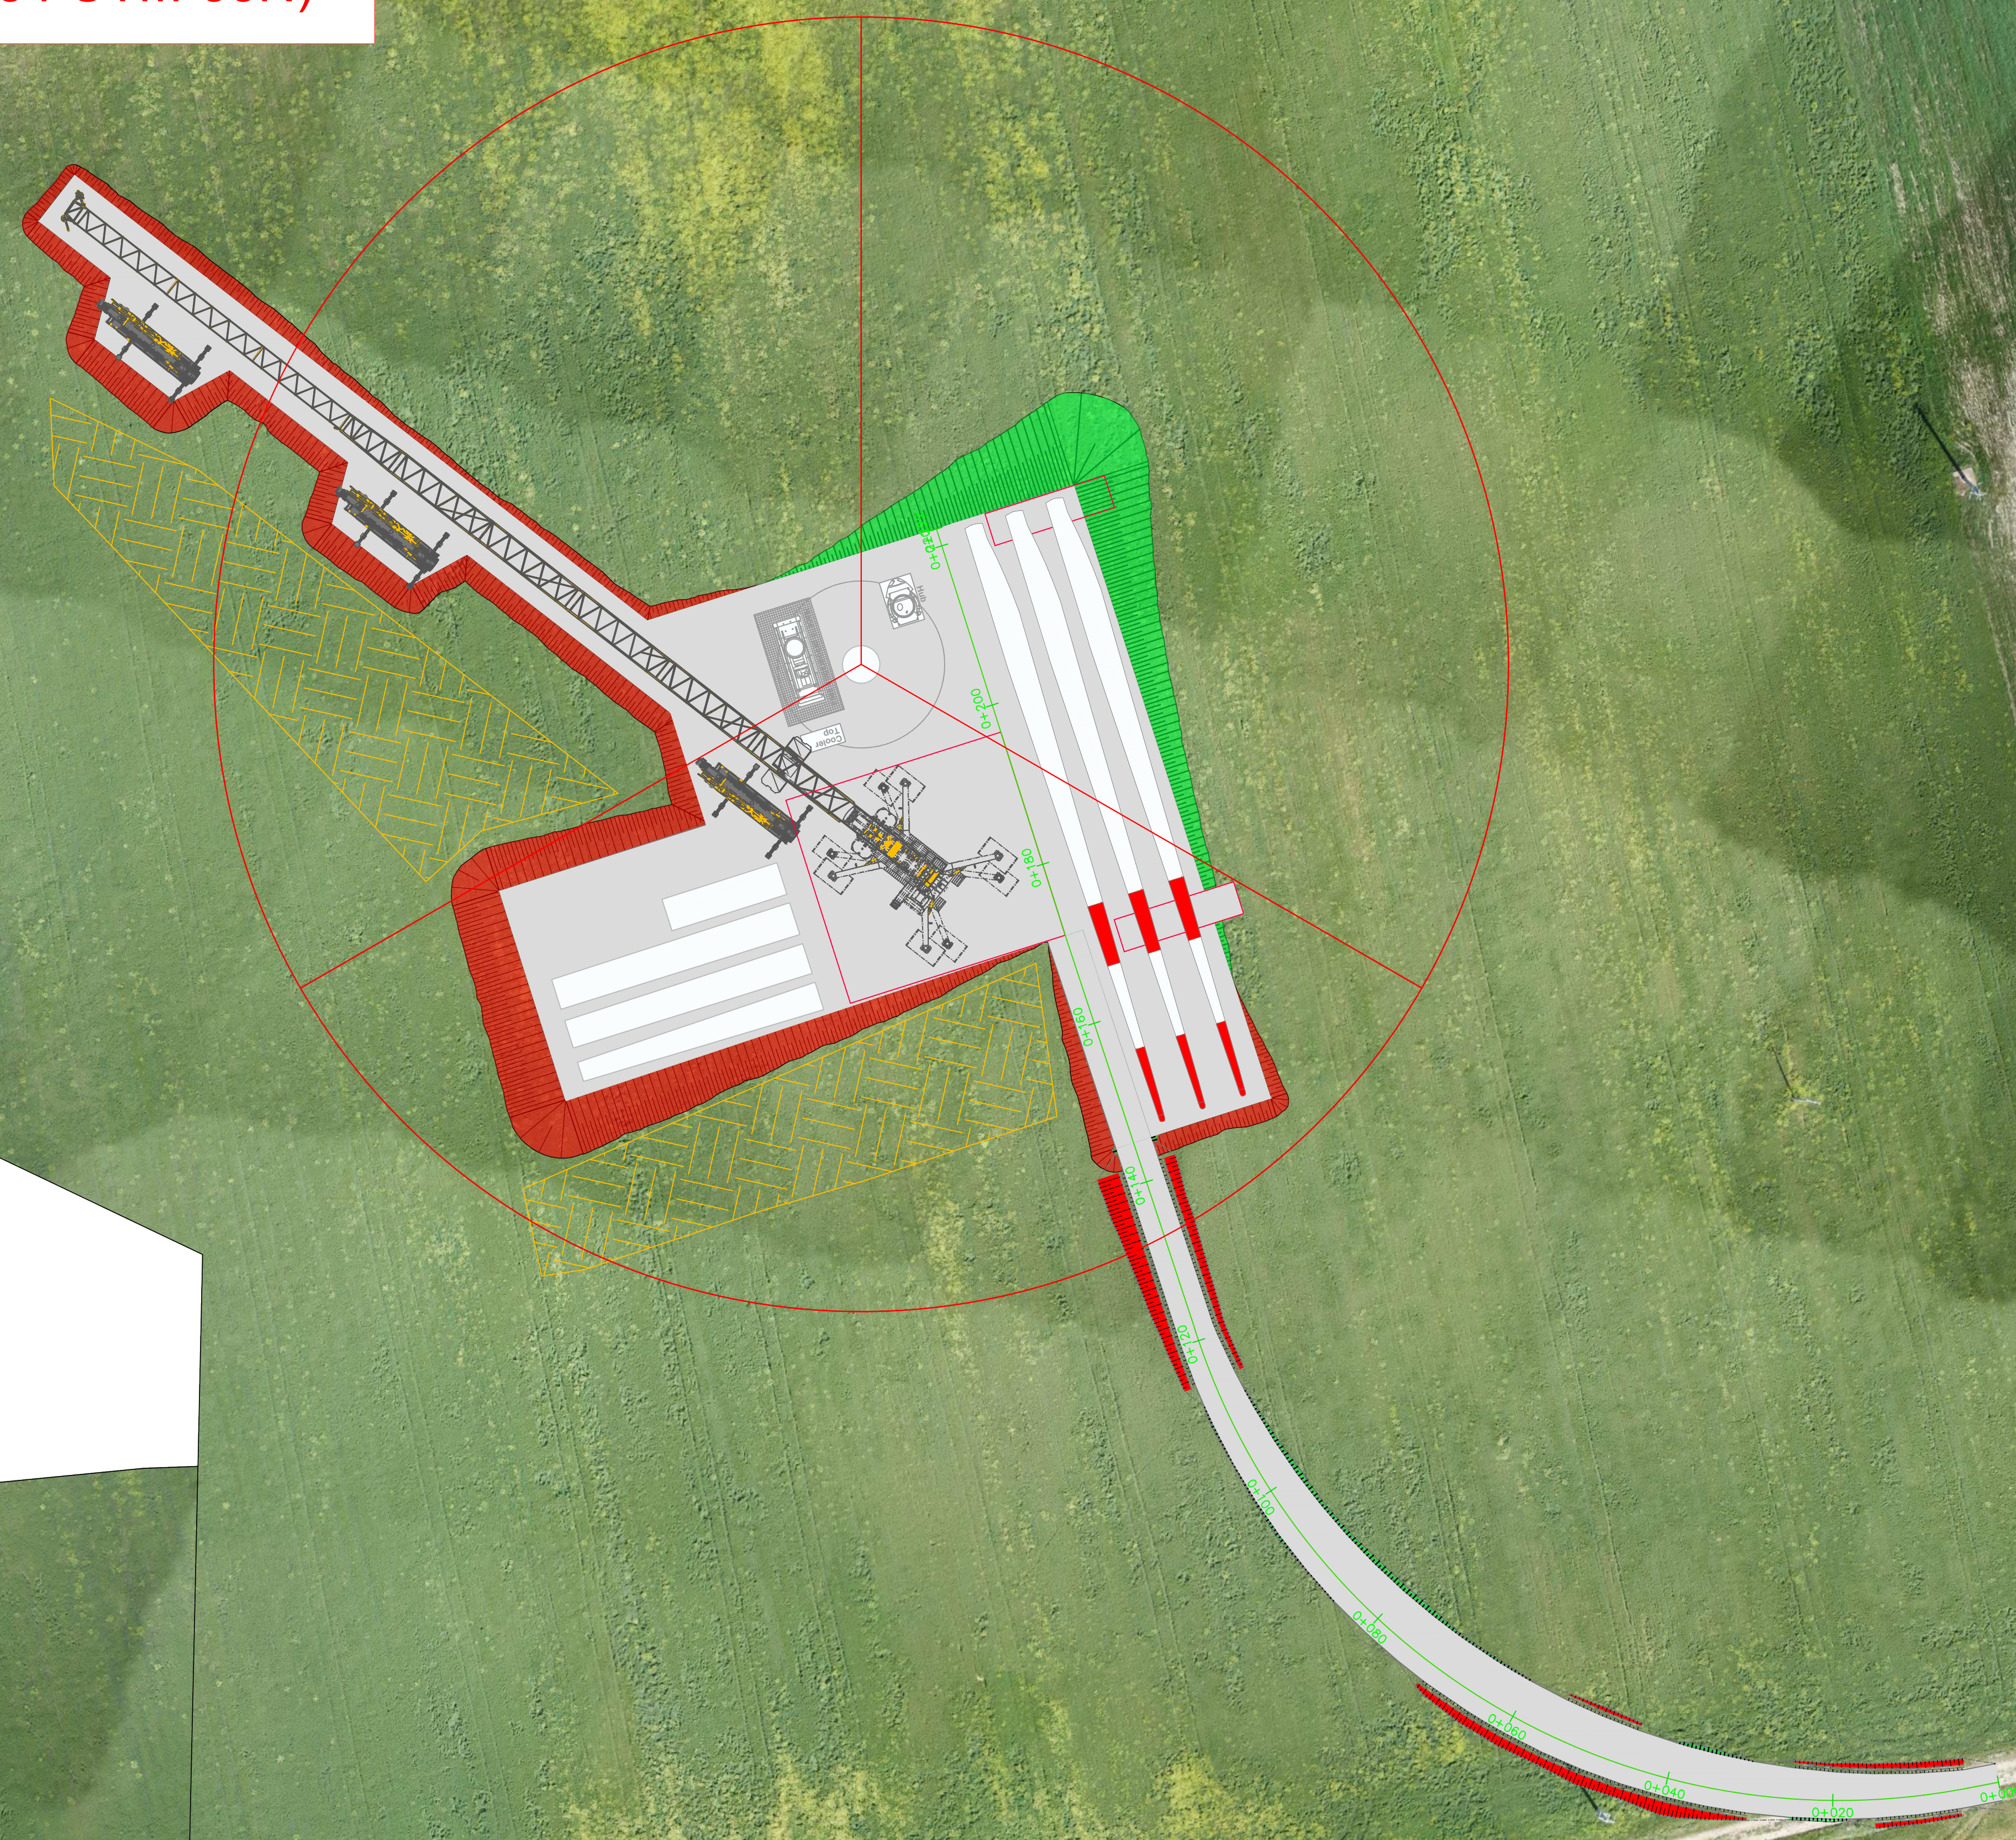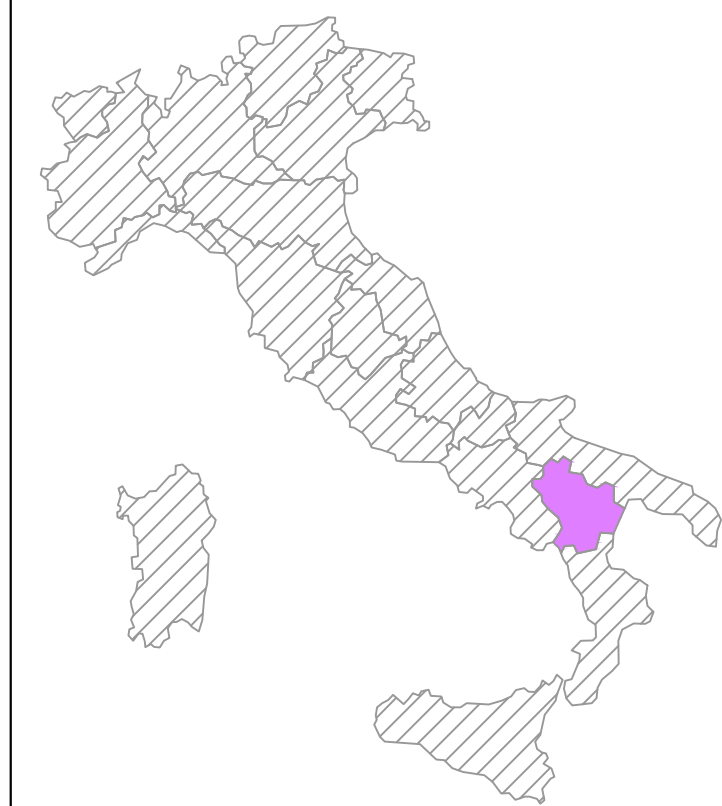

**AREN Green S.r.l.**  
 Società soggetta alla direzione e coordinamento di IREN Energie Power Sp.A.  
 Sede legale e amministrativa: Via dell'Industria n. 308 | 47522 Cesena (FC) | P.I. +39 (0547) 415245  
 Iscritta nel Registro delle Imprese della Romagna - Forlì-Cesena e Rimini | REA 320008 | C.F./P.Iva 04032170401

COMUNI DI ACERENZA E OPPIDO LUCANO (PZ)  
 LOCALITÀ "TORRE VOSA"

**PROGETTO PER LA REALIZZAZIONE DI  
 IMPIANTO EOLICO  
 "DONNA MARIANNA"**

**AREN ELENCA ILLUSTRATA**  
 Aren Energie Power Spa  
 Società per Azioni con Unico Socio  
 Via dell'Industria 308 - 47522 Cesena (FC)  
 P.I. +39 (0547) 415245 - Fax +39 (0547) 415274  
 P.Iva 04032170401  
 Registro delle Imprese di Forlì-Cesena R.E.A. 317048

**TORRE ILLUSTRATA**  
 Ing. Norandi E. Srl  
 Ordine degli Ingegneri di Forlì-Cesena  
 Mar. 2006

TIPOLOGIA OPERATIVA  
**Planimetria su ortofoto - Fase di cantiere DM04**

CODICE LAVORATIVA: **DMADC/A 0 4 T 0 1 2 0 1 0 0** | FURBATA: **A0** | SCALA: **1:500** | FASE: **PROGETTO DEFINITIVO**

DATA	DESCRIZIONE	DATA	REDAITTO	VERIFICATO	APPROVATO
01	Prima emissione	30/07/2014	E. Furbatani	D. Zampieri	N. Sisti
02					
03					
04					

FILE: [DM04\_Cantieri.dwg]  
 LA DIFFUSIONE E RIPRODUZIONE, ANCHE PARZIALE, DI QUESTA TAVOLA E' VIETATA A TERMINI DI LEGGE

**WTG**  
**REGIONE:** BASILICATA  
**COMUNE:** OPPIDO LUCANO (PZ)  
**FOGLIO:** 42 **PARTICELLA:** 163