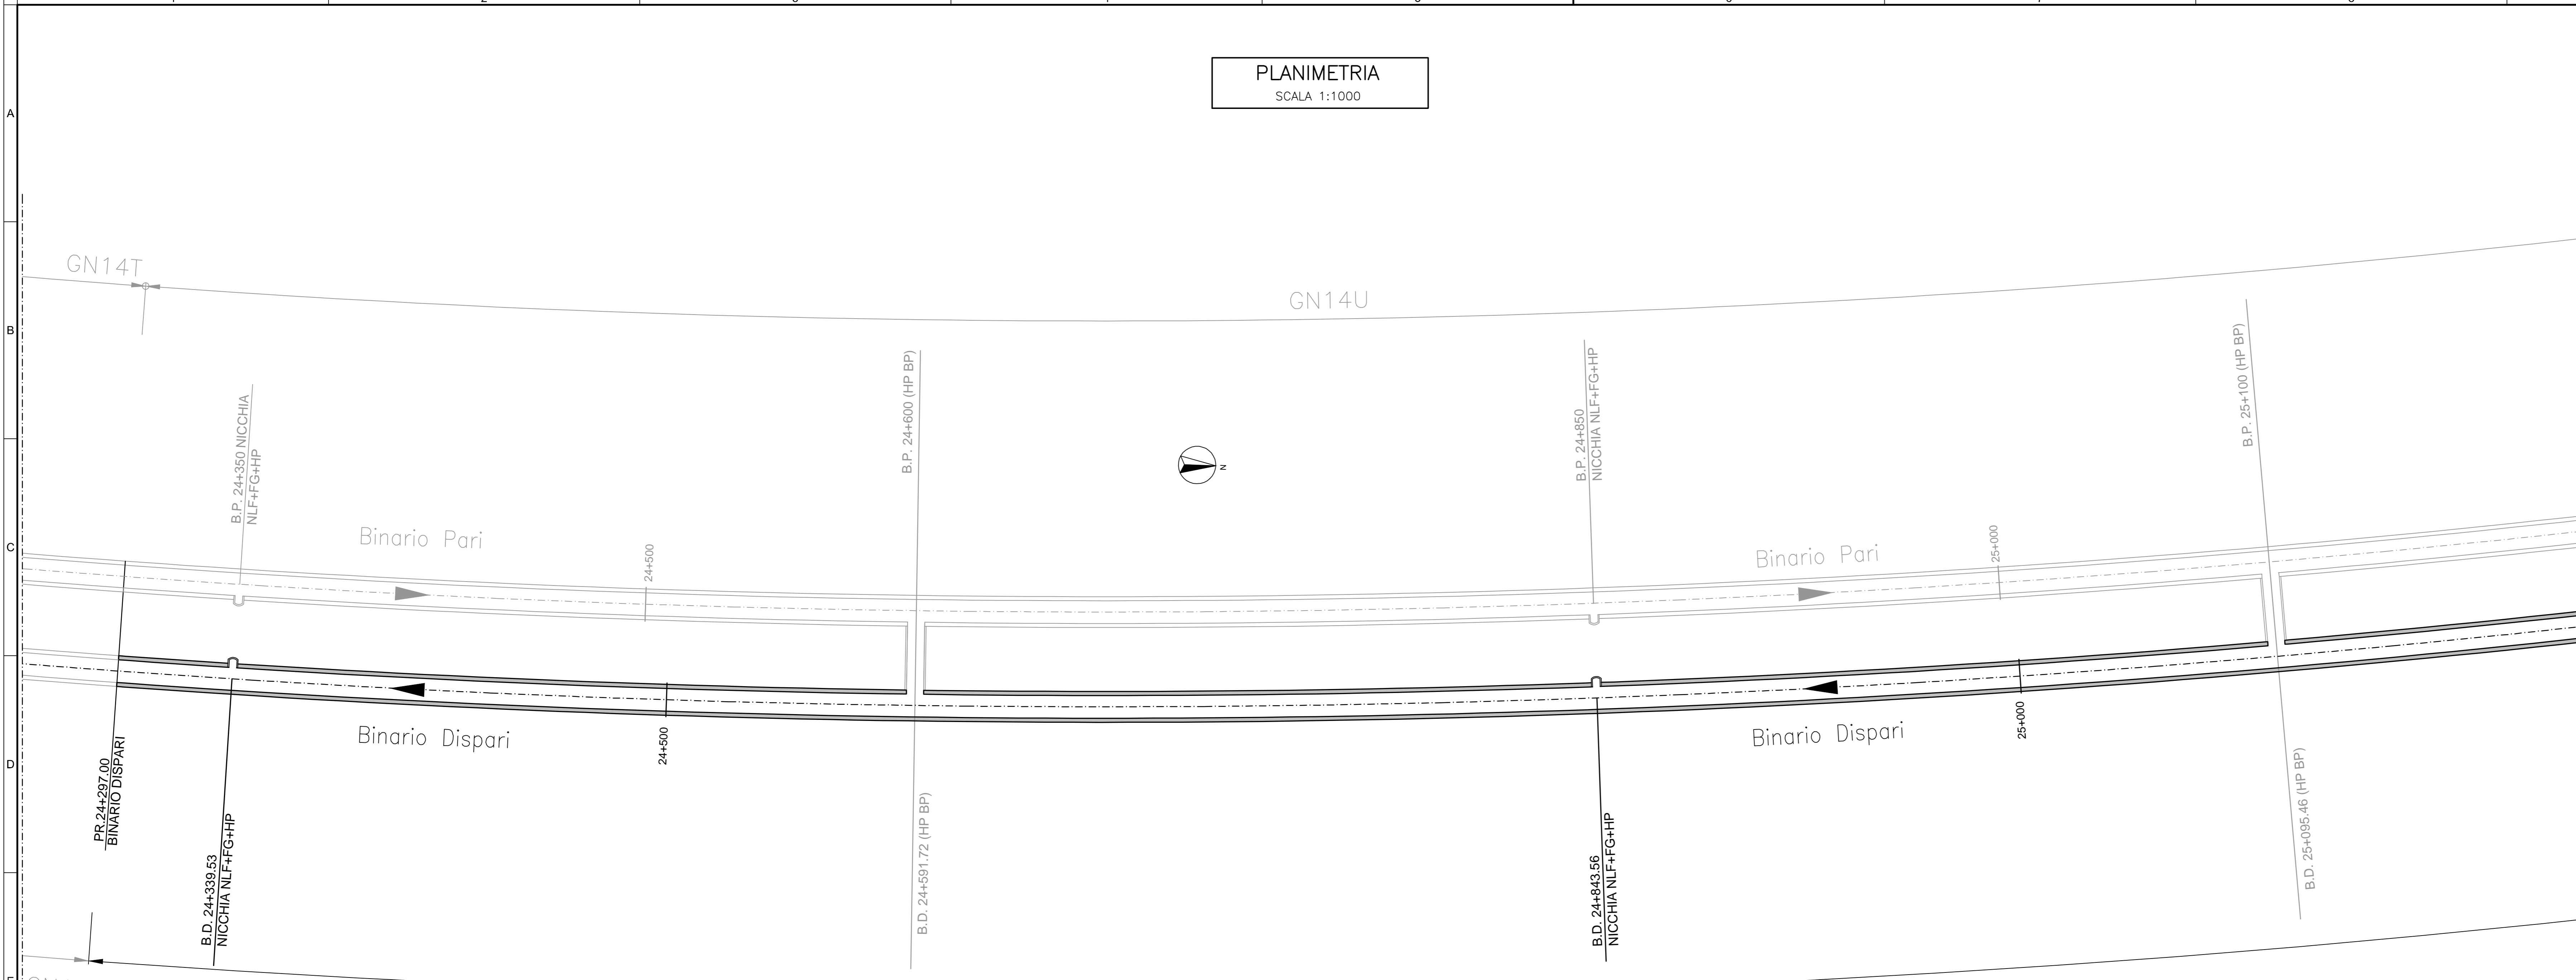
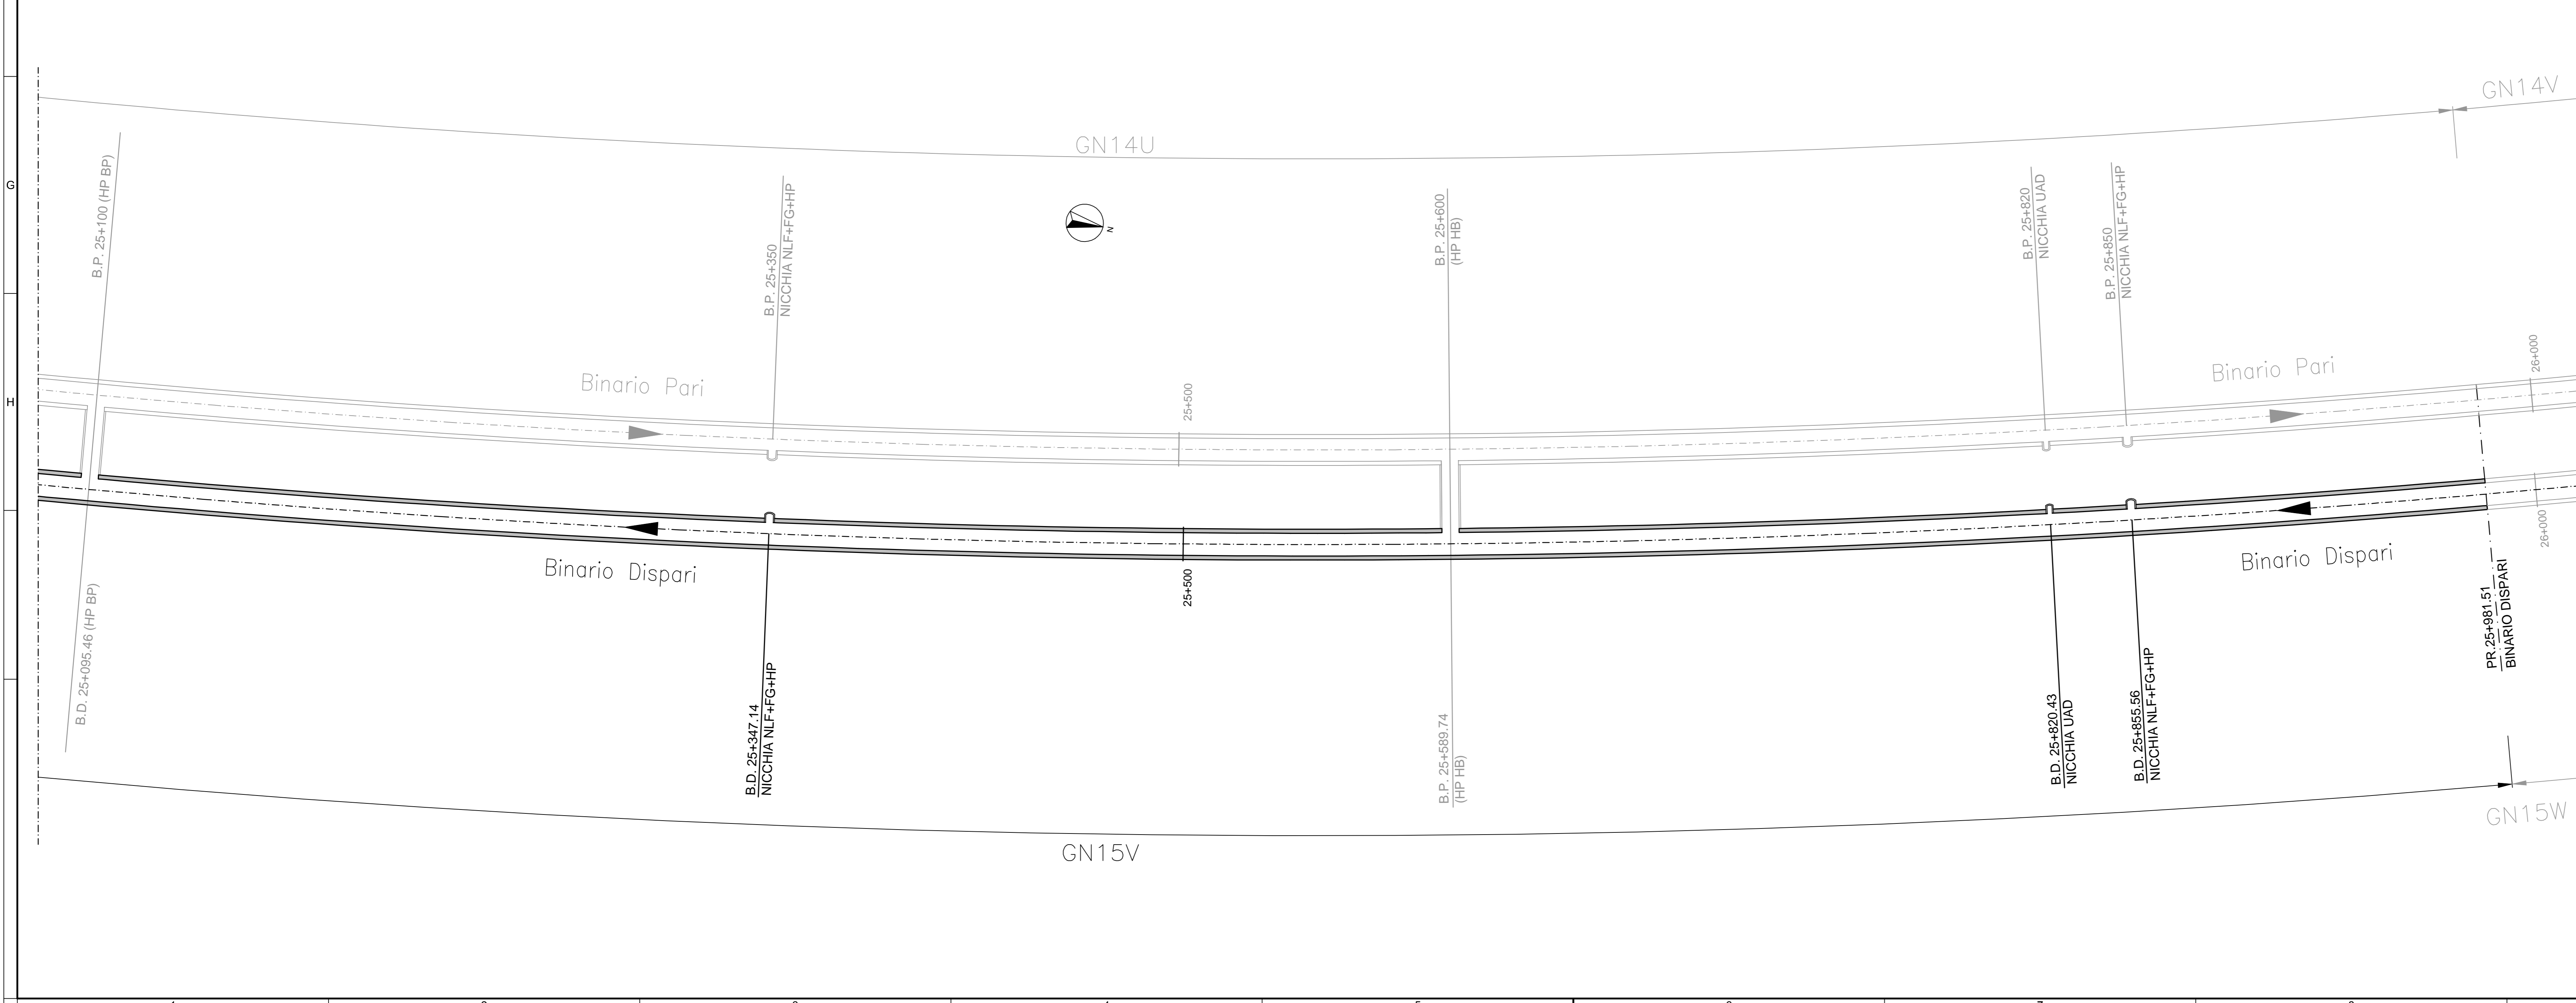


PLANIMETRIA
SCALA 1:1000



PLANIMETRIA
SCALA 1:1000



NOTA BENE

- PER I DETAGLI RELATIVI ALLE CARPENTERIE E ALLE ARMATURE DEI CONCI SI VEDA LA WBS GN00
- PER IL PROFILO GEOMECCANICO SI VEDA LA WBS GN00
- PER IL BY-PASS E LE CABINE MT/BT SI VEDA LA WBS GN1W

COMMITTENTE:

RETE FERROVIARIA ITALIANA
GRUPPO FERROVIE DELLO STATO ITALIANE

ALTA SORVEGLIANZA:

GRUPPO FERROVIE DELLO STATO ITALIANE

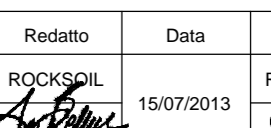
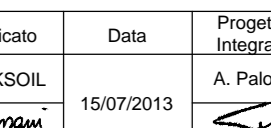
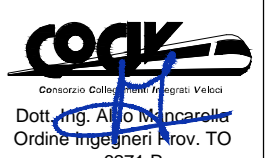
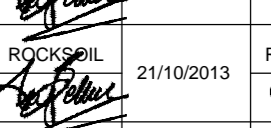

GENERAL CONTRACTOR:

Consorzio Costruttori Integrati Valico

INFRASTRUTTURE FERROVIARIE STRATEGICHE DEFINITE DALLA
LEGGE OBIETTIVO N.443/01
TRATTA A.V./A.C. TERZO VALICO DEI GIOVI
PROGETTO ESECUTIVO

Galleria Naturale di Valico
Scavo in meccanizzato da PK 24+297 a PK 25+981.51 - Binario Dispari
Planimetria distribuzione by-pass e nicchie

GENERAL CONTRACTOR Consorzio Cociv Ing. P. P. Marcheselli		DIRETTORE LAVORI		SCALA: 1:1000
COMMESSA I G 5 1	LOTTO 0 2	FASE E	ENTE C V	TIPO DOC. P 7
OPERADISCIPLINA G N 1 5 V X		PROGR. 0 0 1	REV. B	

Rev.	Descrizione emissione	Redatto	Data	Verificato	Data	Progettista	Data	IL PROGETTISTA
A00	Prima emissione		15/07/2013		15/07/2013	A. Palomba	19/07/2013	
B00	Revisione generale		21/10/2013		23/10/2013	A. Palomba	25/10/2013	Consorzio Costruttori Integrati Valico Via... N. 6271 R

NOME FILE: 13180402
 REDT.AG
 DATA: 15.10.13
 FATT. PLOT: 1 = 1