



PLANIMETRIA
SCALA 1:1000

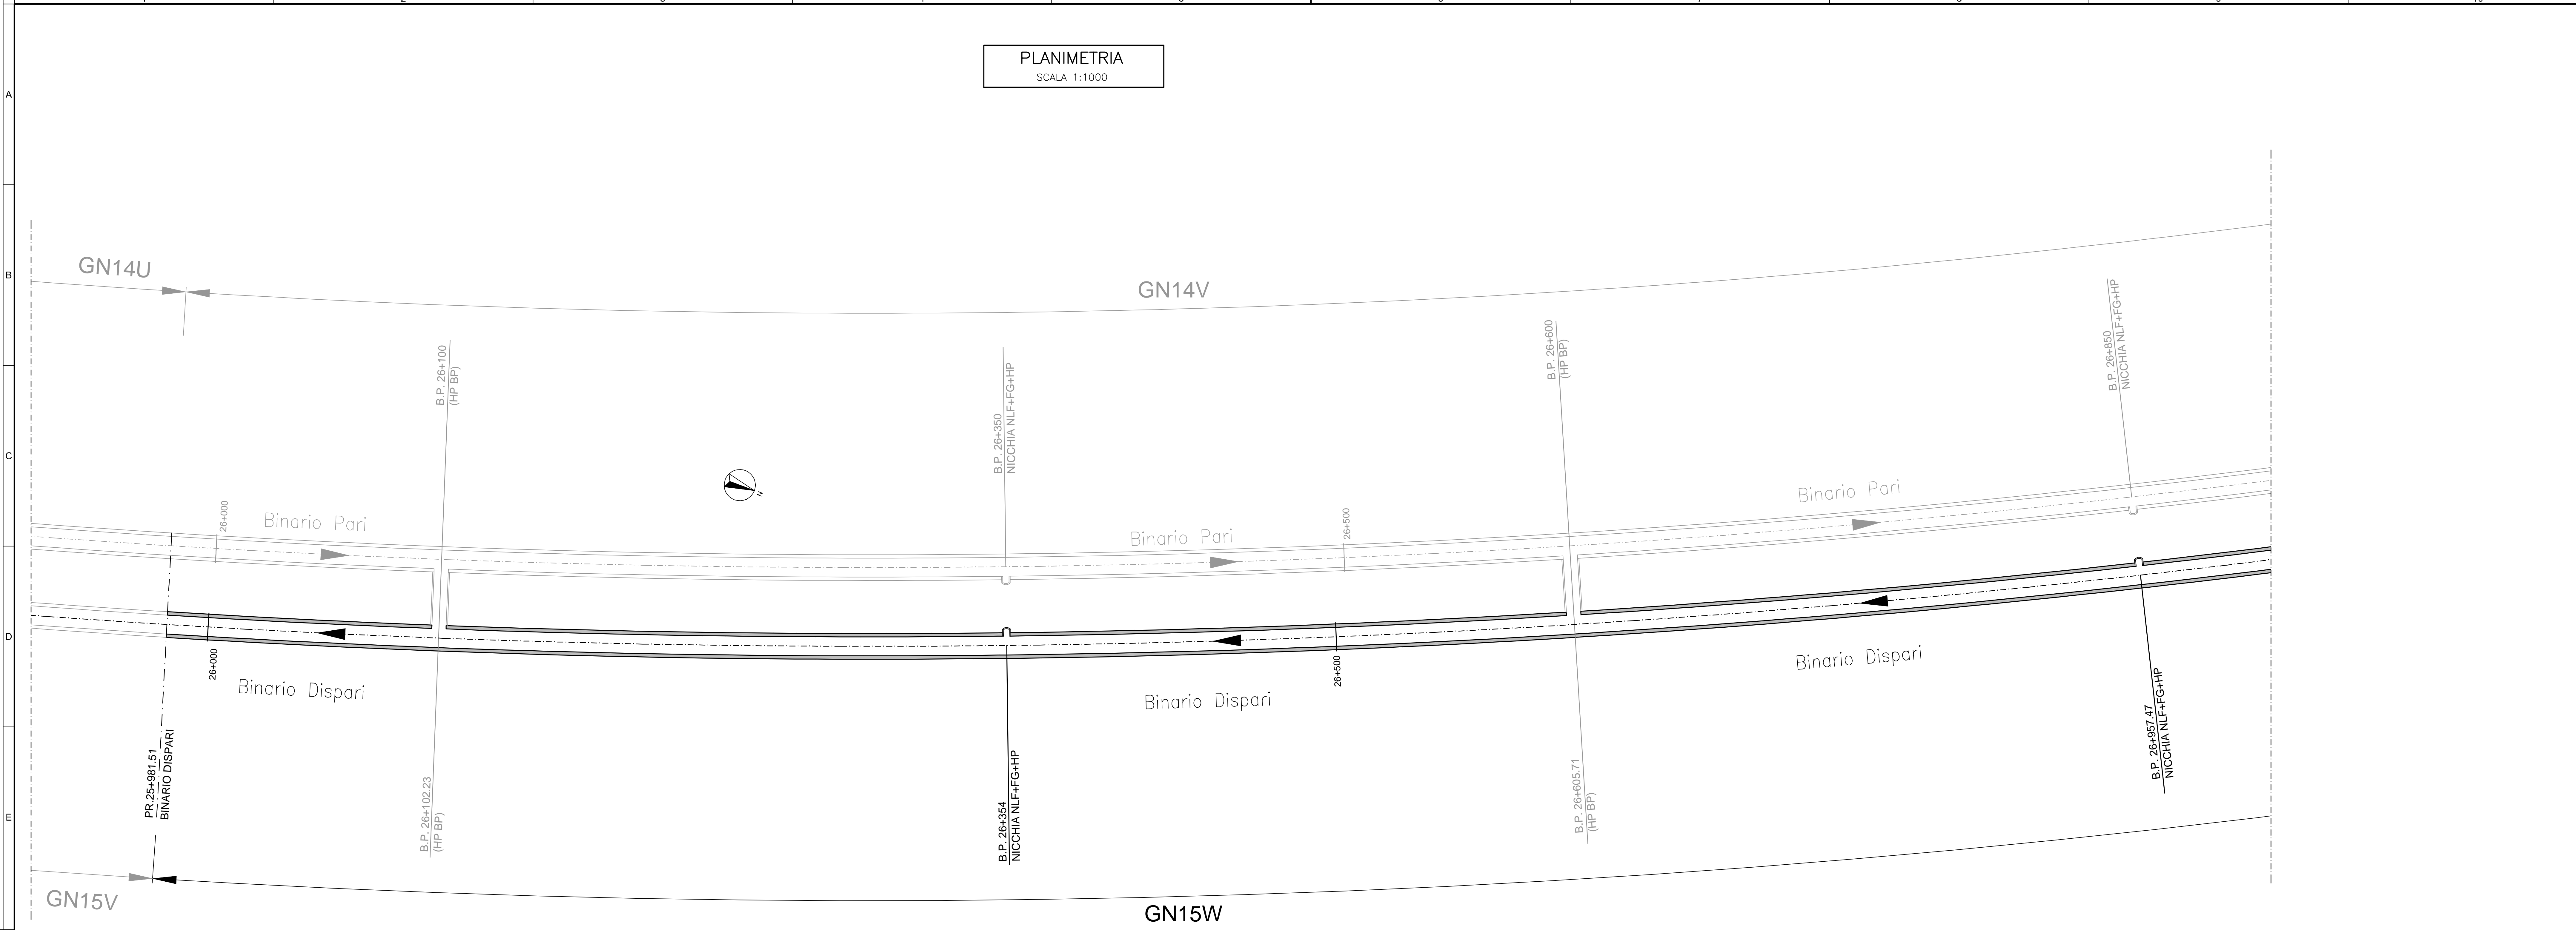

PLANIMETRIA
SCALA 1:1000

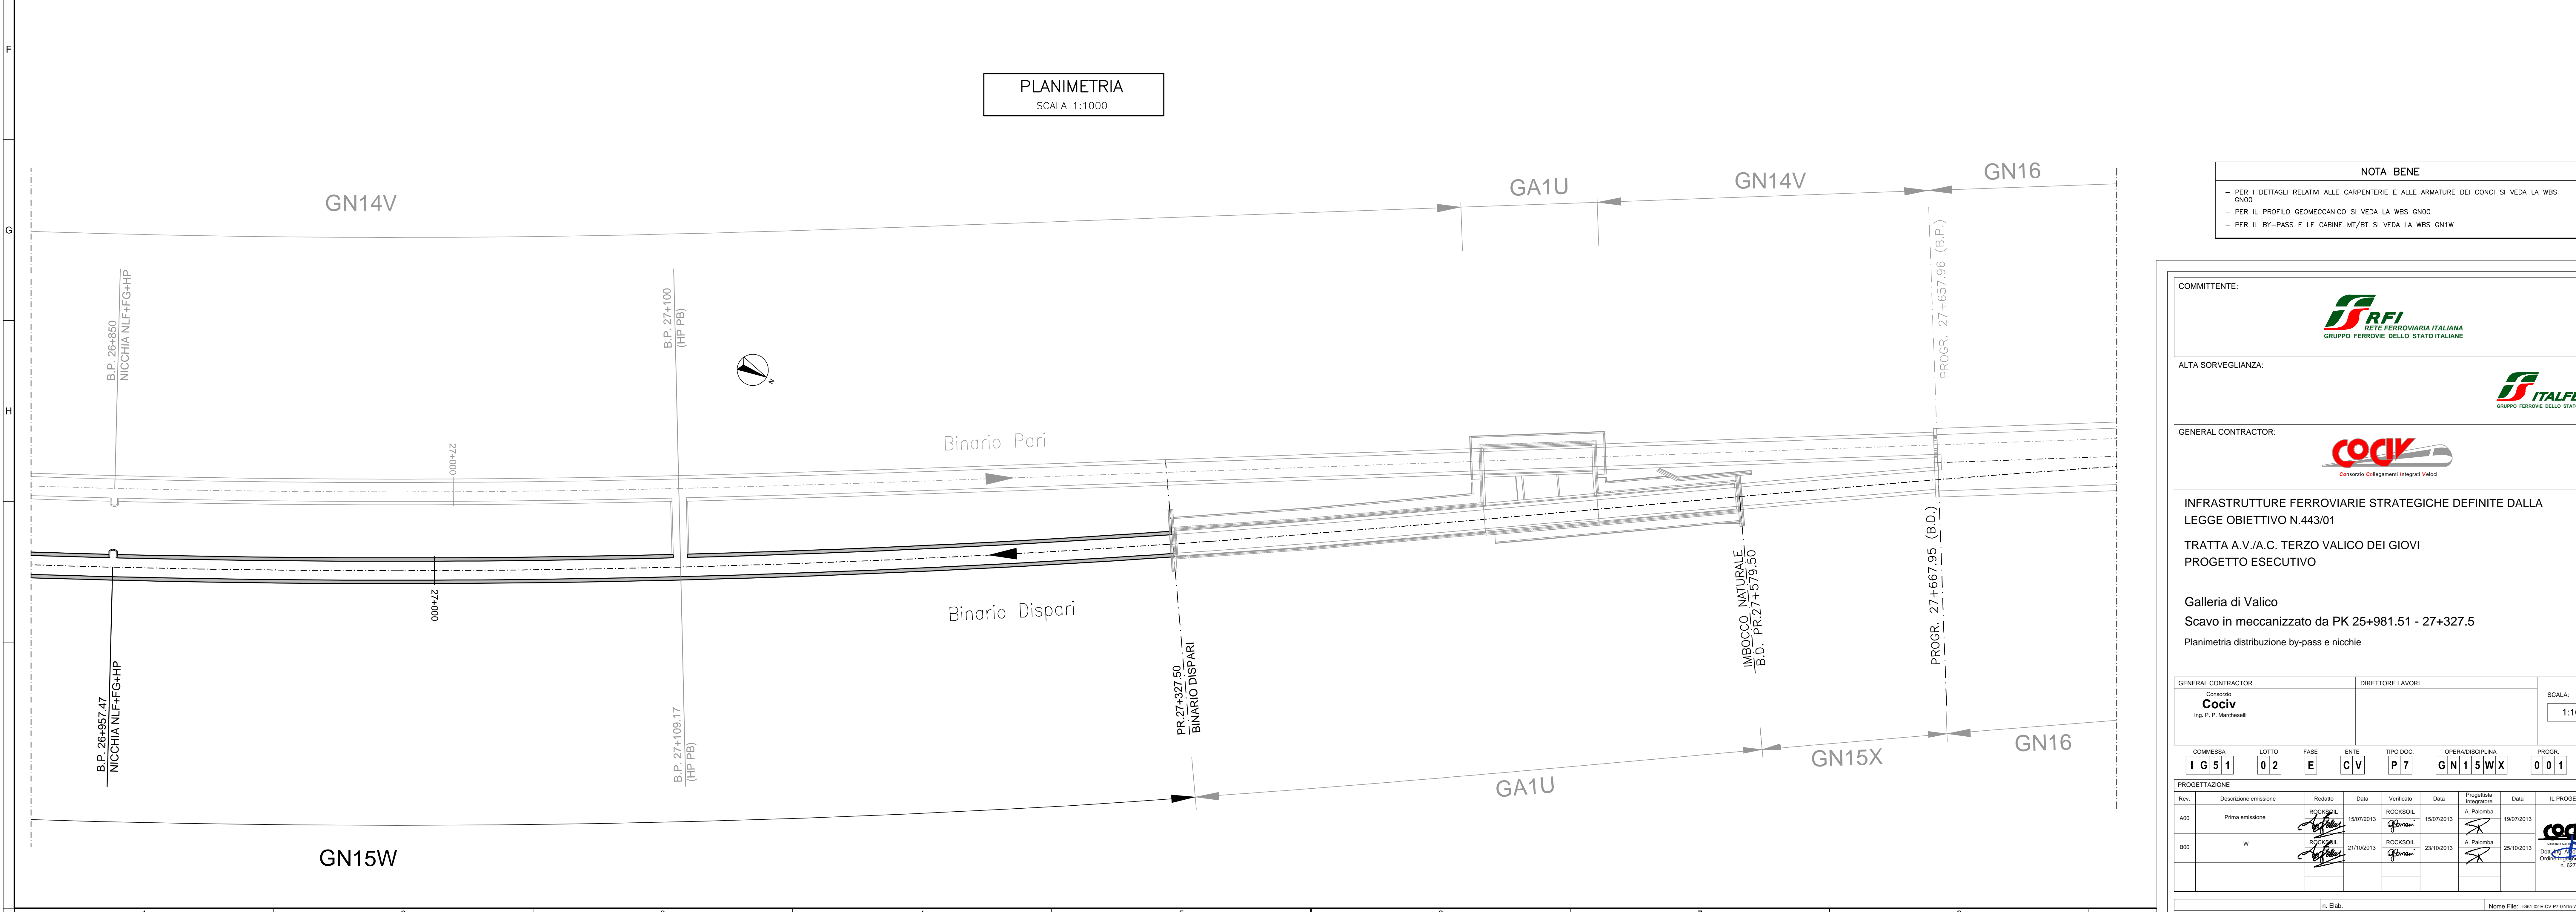

NOTA BENE

- PER I DETAGLI RELATIVI ALLE CARPENTERIE E ALLE ARMATURE DEI CONCI SI VEDA LA WBS GN00
- PER IL PROFILO GEOMECCANICO SI VEDA LA WBS GN00
- PER IL BY-PASS E LE CABINE MT/BT SI VEDA LA WBS GN1W

COMMITTENTE:
RFI
RETE FERROVIARIA ITALIANA
GRUPPO FERROVIE DELLO STATO ITALIANO

ALTA SORVEGLIANZA:
ITALFERR
GRUPPO FERROVIE DELLO STATO ITALIANO

GENERAL CONTRACTOR:
COCIV
Consorzio Costruzioni Integrati Valico

INFRASTRUTTURE FERROVIARIE STRATEGICHE DEFINITE DALLA
LEGGE OBIETTIVO N.443/01

TRATTA A.V./A.C. TERZO VALICO DEI GIOVI
PROGETTO ESECUTIVO

Galleria di Valico
Scavo in meccanizzato da PK 25+981.51 - 27+327.5

Planimetria distribuzione by-pass e nicchie

GENERAL CONTRACTOR Consorzio Cociv Ing. P. P. Marcheselli		DIRETTORE LAVORI		SCALA: 1:1000				
COMMESSA I G 5 1	LOTTO 0 2	FASE E	ENTE C V	TIPO DOC. P 7				
OPERAZIONE GN 1 5 W X		PROGR. 0 0 1	REV. B					
Rev.	Descrizione emissione	Redatto	Data	Verificato	Data	Progettista	Data	IL PROGETTISTA
A00	Prima emissione	<i>[Signature]</i>	15/07/2013	<i>[Signature]</i>	15/07/2013	A. Palomba	19/07/2013	COCIV
B00	W	<i>[Signature]</i>	21/10/2013	<i>[Signature]</i>	23/10/2013	A. Palomba	25/10/2013	Consorzio Costruzioni Integrati Valico Via... N. 6271 R

NOME FILE: 13180302
 RED: AG
 DATA: 15.10.13
 FATT: PLOT: 1 = 1