



PROPONENTE




PROGETTO PER LA REALIZZAZIONE DI UN PARCO EOLICO OFFSHORE
NELLO STRETTO DI SICILIA - EUREKA WIND
38 WTG – 570 MW

PROGETTO DEFINITIVO - SIA

GRUPPO DI PROGETTAZIONE

Progettazione e Studio di Impatto Ambientale

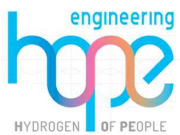

GEOWYND



Studio misure di mitigazione e compensazione



SIA.ES.6_INDAGINI E CARATTERIZZAZIONE DEI FONDALI


REV. DATA DESCRIZIONE

ES.6.5.2 Profilo SBP lungo il cavidotto

00 07/24 1ª emissione



LEGENDA

 


PARAMETRI GEODETICI

Datum verticale: Zero della Rete di Livellazioni di Alta Precisione dell'Istituto Geografico Militare Italiano (Zero IGMI)

INFORMAZIONI GENERALI


Data del Rilievo: Giugno 2024

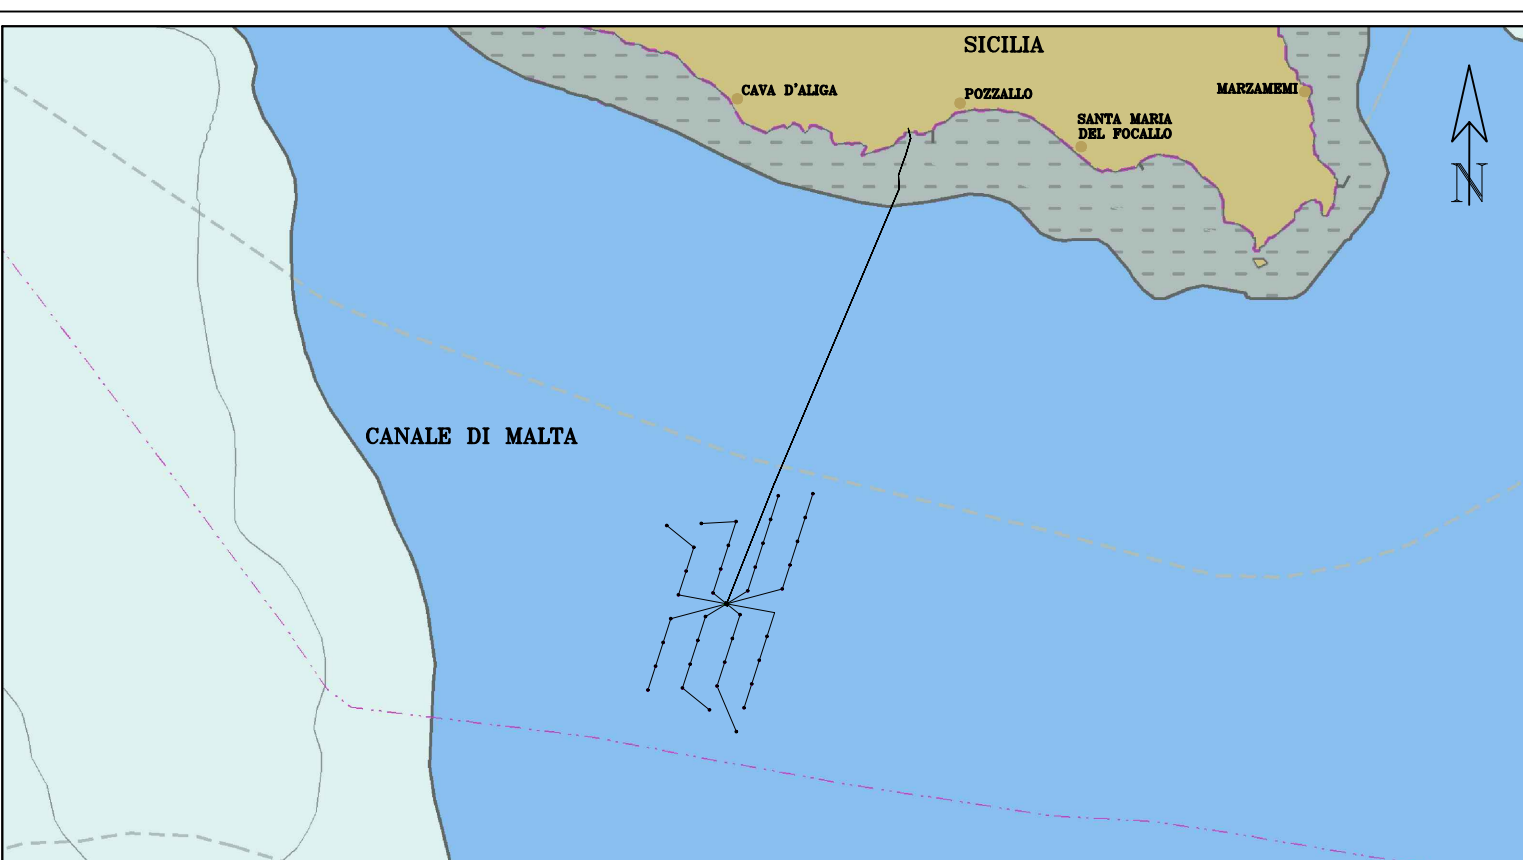


Nome del progetto
PROGETTO PARCO EOLICO EUREKA
 Studio preliminare per l'individuazione di eventuali impatti del parco eolico offshore "EUREKA"
 Indagini morfologiche dei fondali, caratterizzazione geologica e geomorfologica dei fondali e indagini ROV

Titolo della Carta
PROFILI SUB BOTTOM PROFILER LUNGO LA ROTTA DEL CAVIDOTTO

02	29/07/2024	Seconda emissione	GB	FDG	
01	09/07/2024	Prima emissione	GB	FDG	
Rev	Data	Descrizione	Disegnato	Controllato	Approvato

Progetto 111A24 Date: 24/07/2024
 Rev: 01 Foglio n. 1 di 1

 ENVIRONMENTAL SURVEYS S.p.A. Società per Azioni al Registro Imposte n. 01501001210
 Via Lancia, 10 - 00198 Roma (RM) - Tel. 06/5770001 - Web: www.ensu.it - PEC: ensu@ensu.it - P. IVA: 02701071010

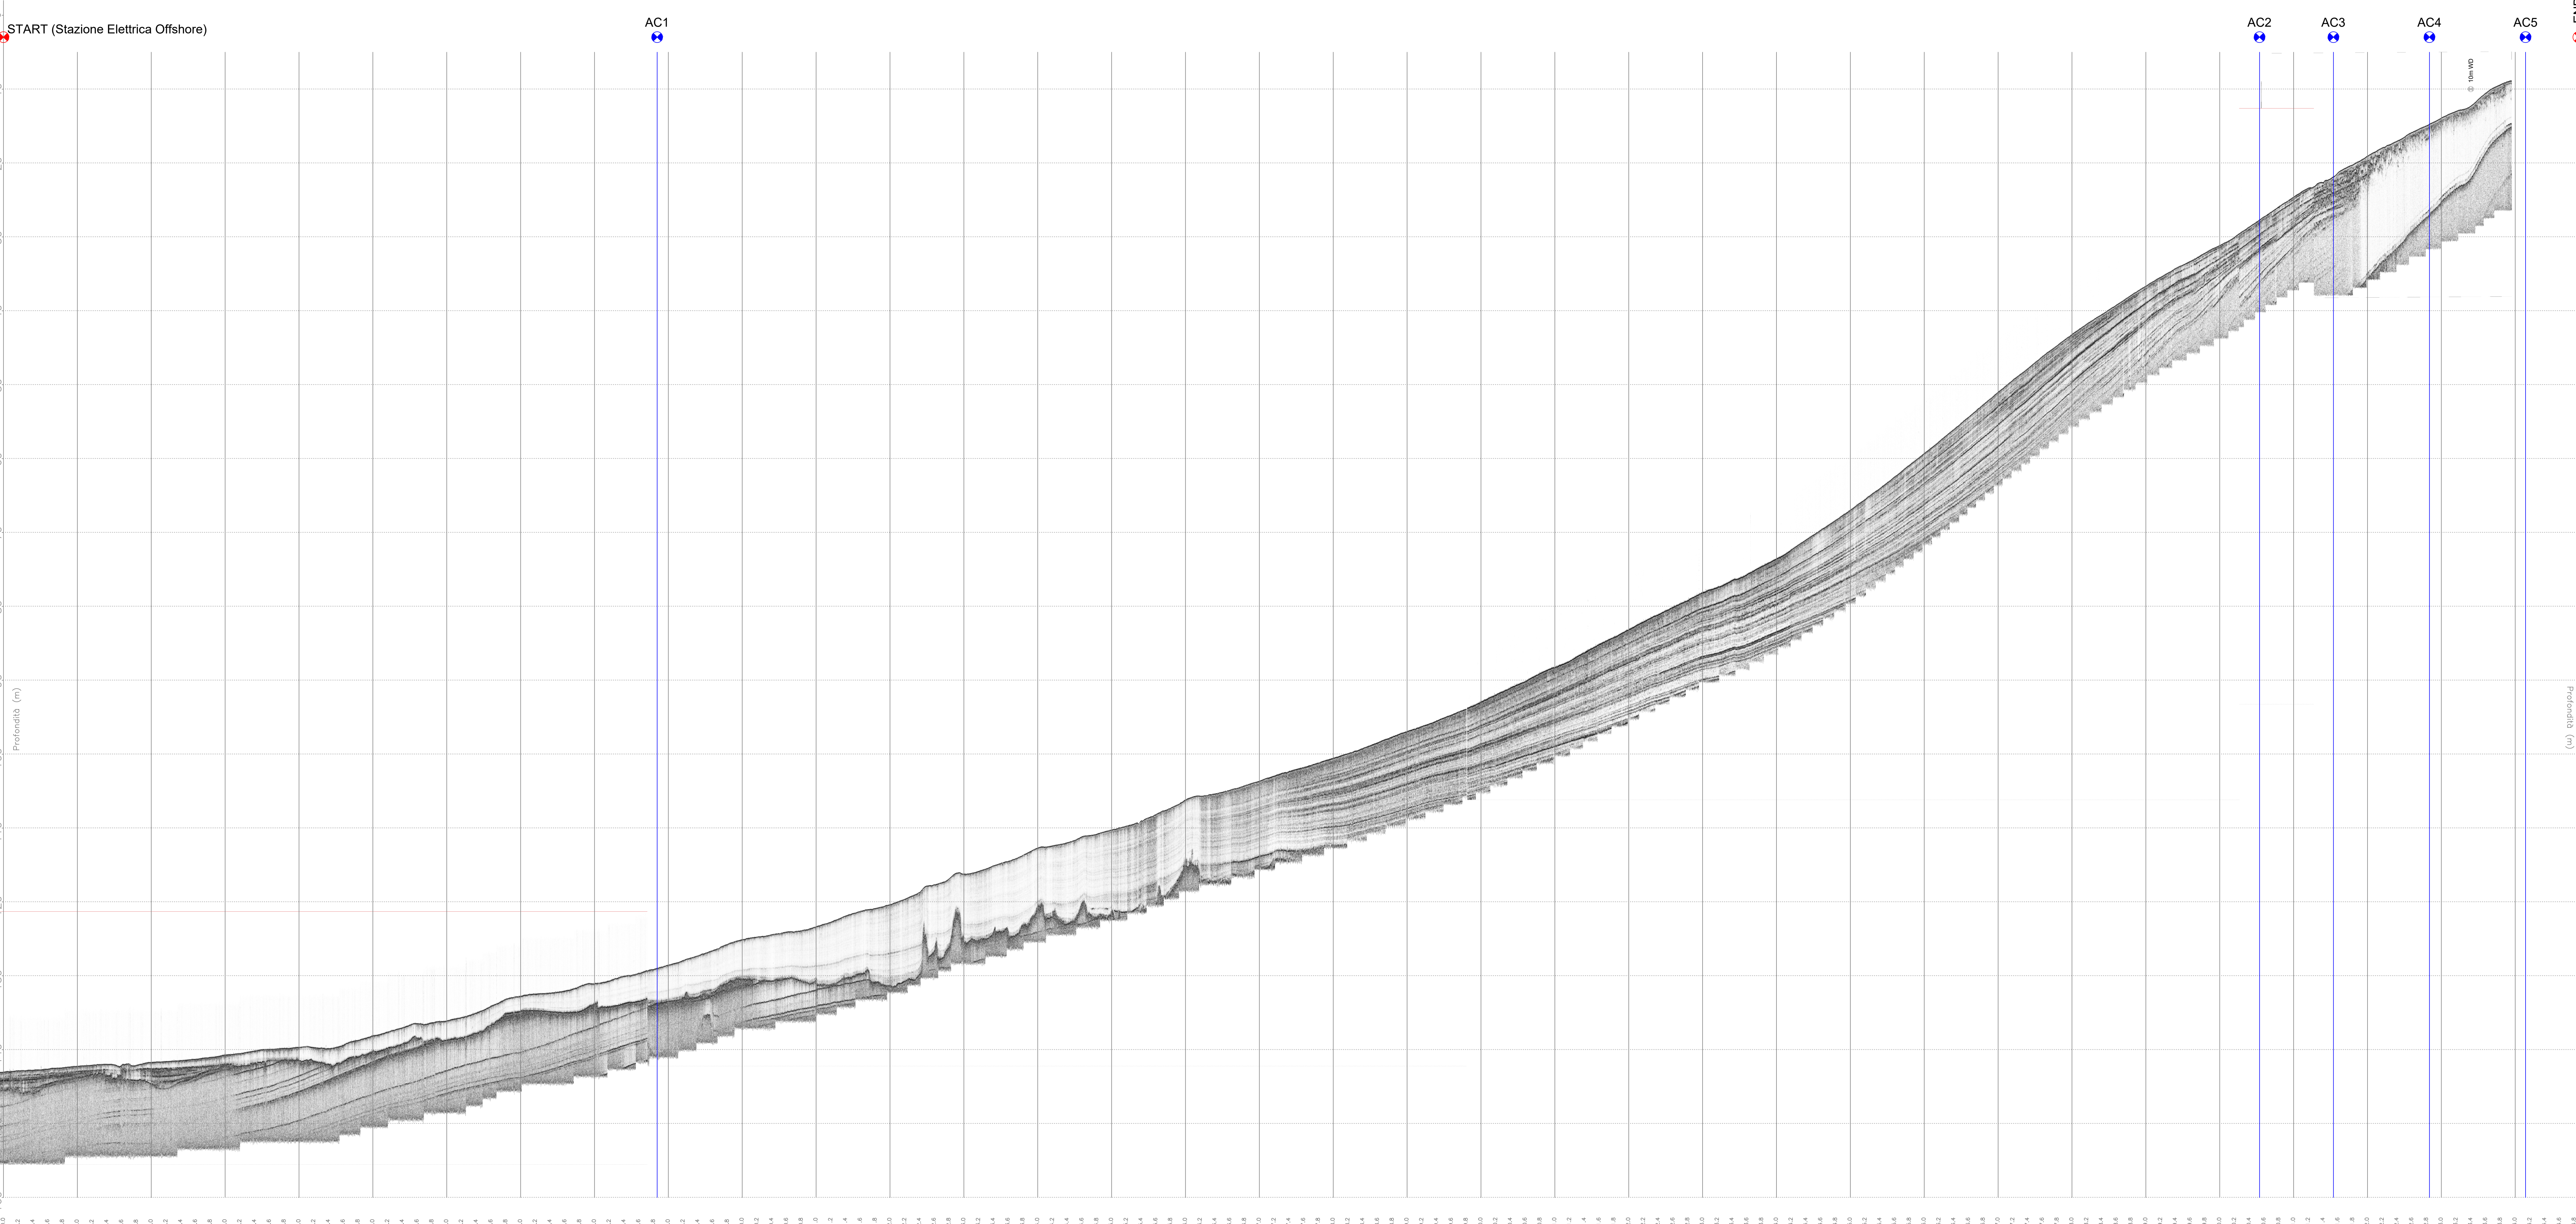Scala orizzontale 1:30000 Scala verticale 1:300 Esagerazione verticale 100X



Profondità (m)

START (Stazione Elettrica Offshore)

AC1

AC2

AC3

AC4

AC5

END (Landing Point Pozzallo)

35.702 35.701 35.700 34.183 34.18