CARTA GEOMORFOLOGICA

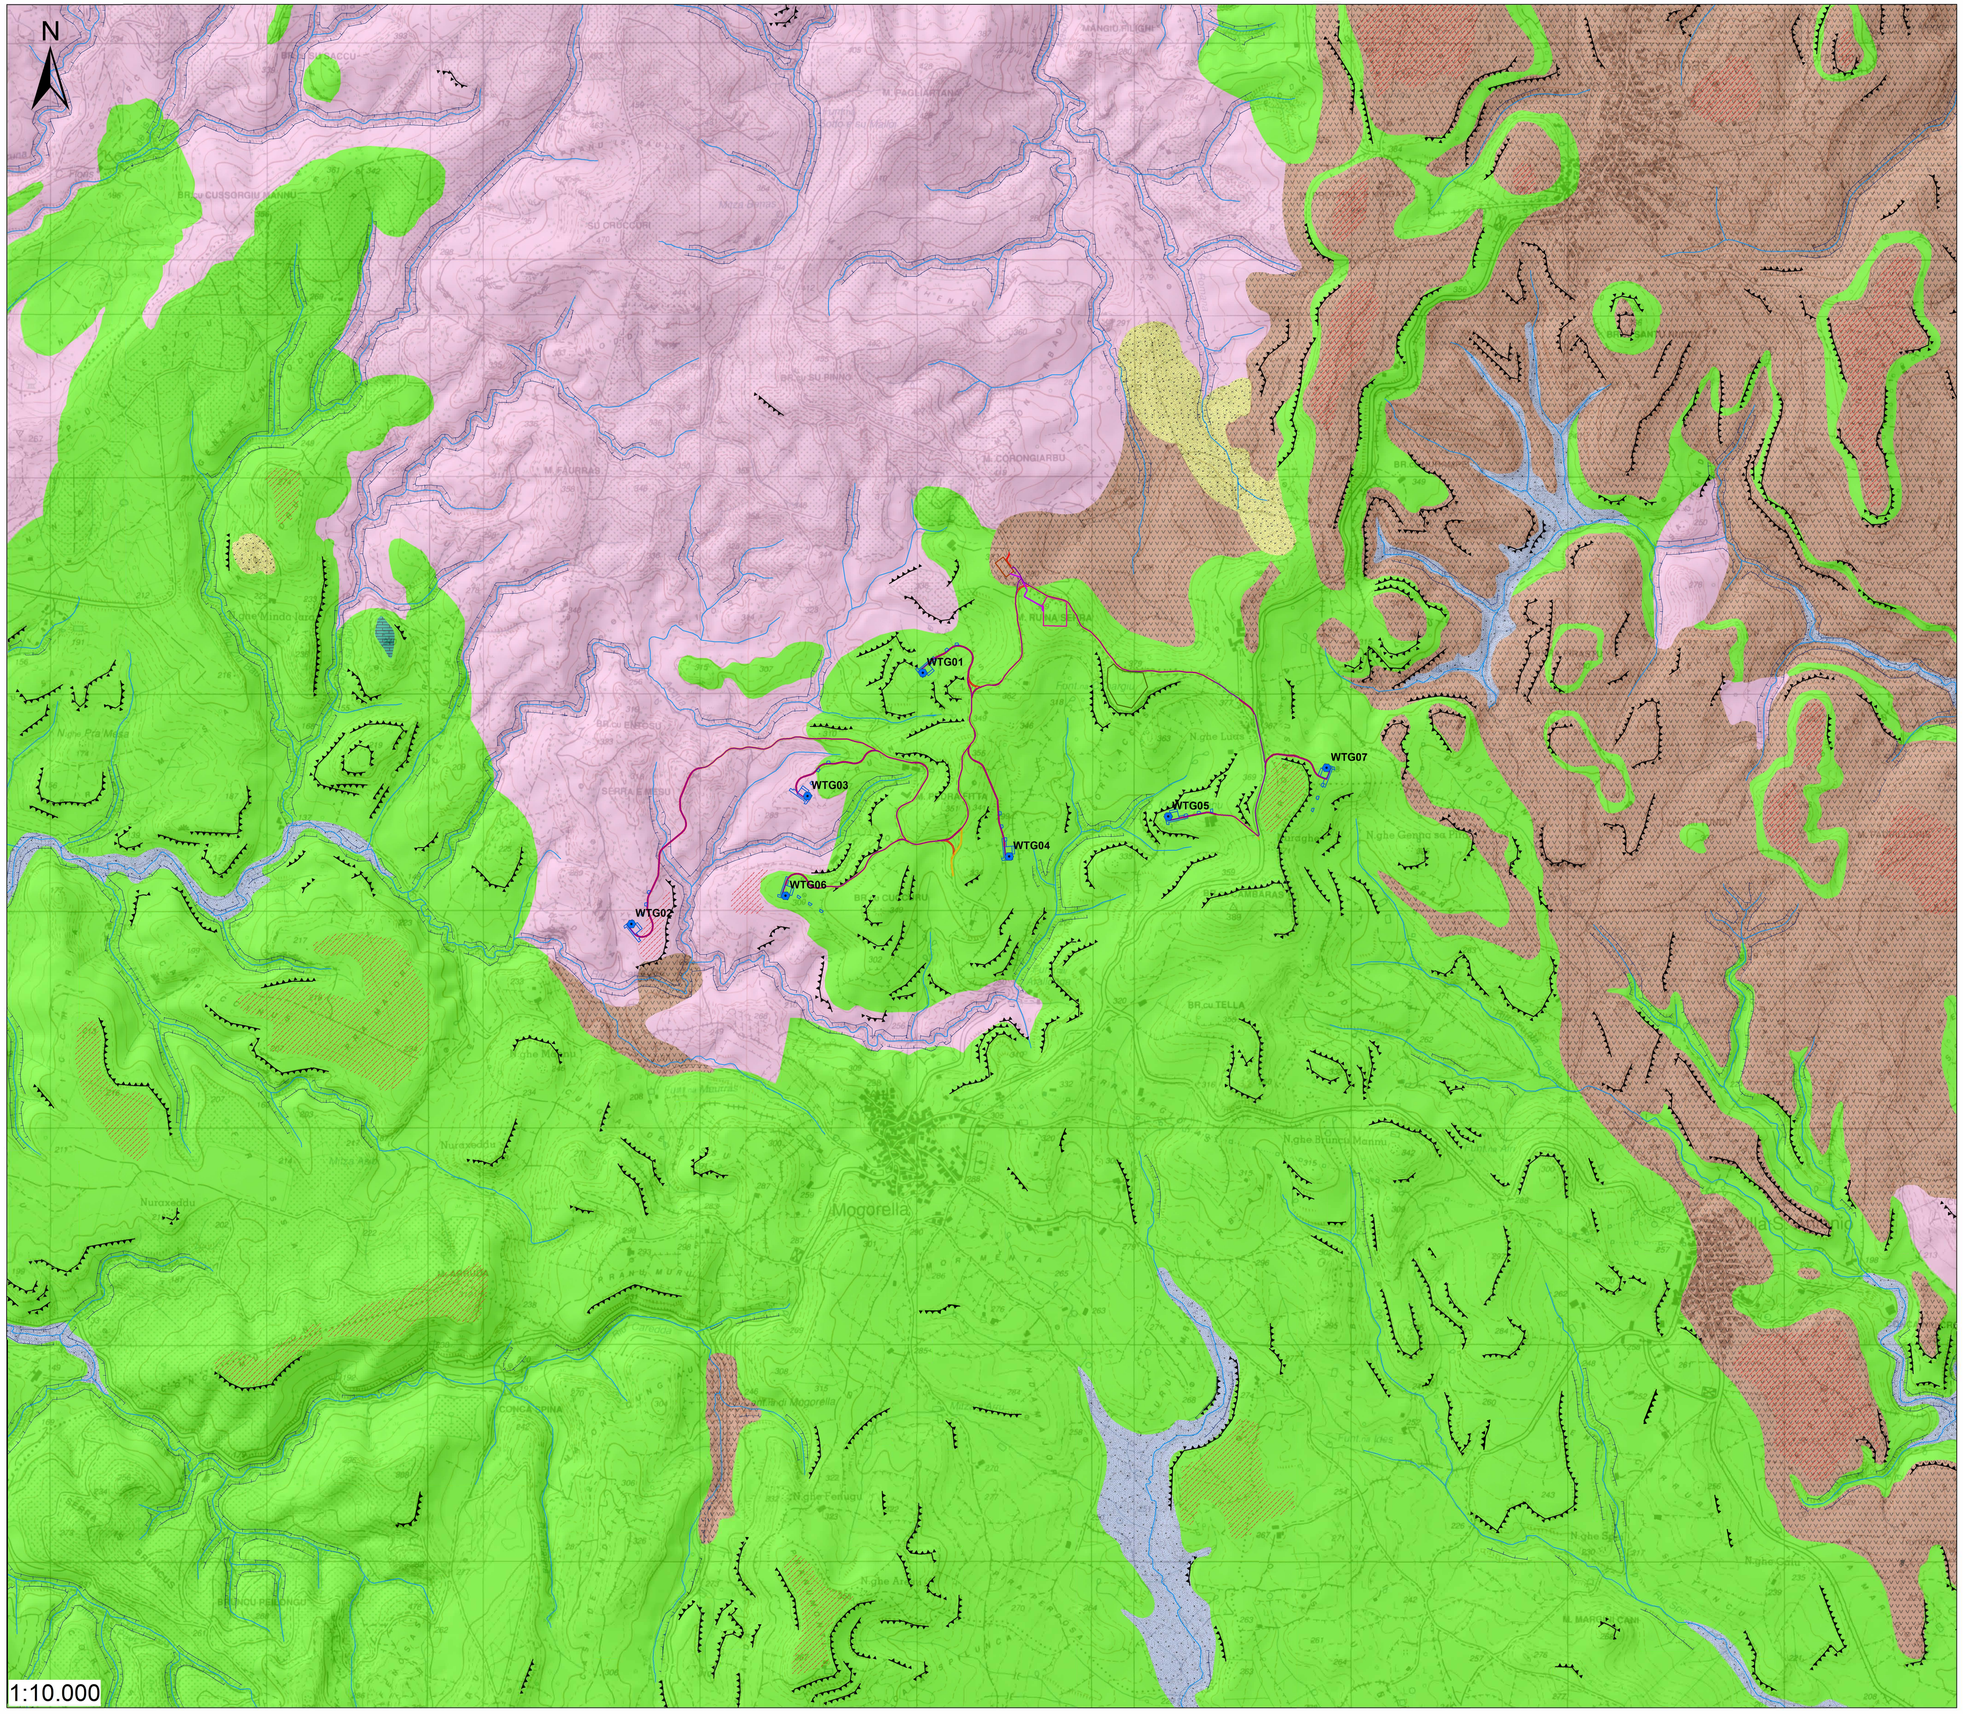

PROGETTO

- Aerogeneratori
- Piazzole
- Area cantiere trasbordo
- Cavidotto MT 30 kV
- Cavidotto AT 220 kV
- SE RTN 220 kV
- SSE Utente 220_30 kV
- Viabilità nuova
- Viabilità da adeguare

UNITÀ LITOLOGICHE

- Depositi alluvionali, lacustri e coltri eluvio-colluviali (Olocene).
- Detrito di versante (Olocene).
- Depositi sedimentari prevalentemente silicoclastici (Oligocene-Miocene).
- Prodotti vulcanici (Oligocene-Pliocene).
- Depositi sedimentari prevalentemente carbonatici (Oligocene-Miocene).
- Basamento metamorfico e vulcanico (Paleozoico).

ELEMENTI GEOMORFOLOGICI

- Scarpata d'erosione fluviale
- Orlo di scarpata
- Paleosuperficie

Cartografia estratta dal geoportale della RAS, con modifiche (https://www.sardegnageoportale.it/webgis2/sardegnamappe/?map=mappetematiche).

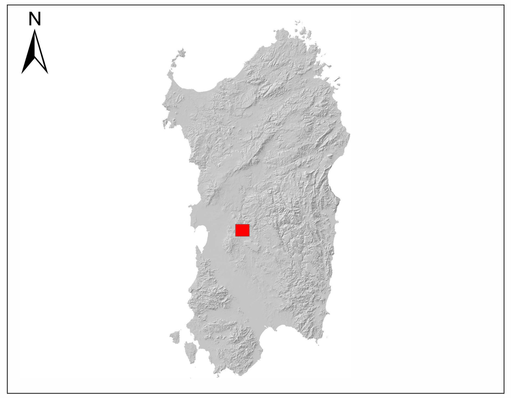

REGIONE SARDEGNA
Provincia di Oristano

Mauro
Pompei
29.07.2024
16:46:28
GMT+00:00

PARCO EOLICO "SERRA E MESU"

Comuni di MOGORELLA, RUINAS e VILLA SANT'ANTONIO (OR)

Oggetto	PROGETTO DEFINITIVO	WPD-MG-RC12-3
Titolo	CARTA GEOMORFOLOGICA	Cod.elab. / Scala 1:10.000

Data	Rev.	Descrizione	Eseg.	Contr.	Appr.
Maggio 2024	0	Prima emissione	MP	GF	WPD

A cura di:
I.A.T. Consulenza e progetti S.r.l.
Dott. Ing. Giuseppe Frongia

Gruppo di progettazione:
Dott. Ing. Giuseppe Frongia
(coordinatore e responsabile)
Ing. Marianna Barbarino
Pian. Tan. Ilaria Usai
Pian. Tan. Andrea Cappai
Ing. Gianfranco Corda
Ing. Paolo Devoppu
Pian. Tan. Veronica Fais
Ing. Alessandro Frau
Ing. Gianluca Melis
Dott. Ing. Fabrizio Murru
Ing. Elisa Pilo
Pian. Tan. Eleonora Sia
Ing. Elisa Roych
Ing. Marco Uleri

Contributi specialistici:
Dott. Emiliano Ciuccias (Archeologia)
Ing. Antonio Dettori (acustica)
Dott. Geol. Mauro Pompei (geologo)
Dott. Nat. Ing. Gianluca Sarritzu (ecologo)
Dott. Maurizio Medda (Fauna)
Dott. Nat. Alessio Mulas (Flora)

Progettazione:
Dott. Ing. Giuseppe Frongia
ORDINE INGEGNERI PROVINCIA CAGLIARI N. 3453 Dott. Ing. Giuseppe Frongia

Il Committente:

iat CONSULENZA E PROGETTI
www.iatprogetti.it

WPD SERRA E MESU S.R.L.
Viale Regina Margherita, 33
c/o Opificio Innova S.r.l
09124 Cagliari (CA)
wpd onshore energy

Formato	File origine	File di stampa	Codice pratica
A0	WPD-MG-RC12-3_Carta geomorfologica	WPD-MG-RC12-3_Carta geomorfologica	2023/0392

Elaborazioni: I.A.T. Consulenza e progetti S.r.l. con socio unico - Via Michele Giua s.n.c. ZI CACIP , 09122 Cagliari, Tel./Fax +39.070.658297

Disegni, cataloghi, specifiche e tutte le altre informazioni contenute nel presente documento sono di proprieta' della I.A.T. Consulenza e progetti s.r.l.
Al riscontrarsi di questo documento la stessa diffida pertanto di riprodurlo, in tutto o in parte, e di rivelarne il contenuto in assenza di esplicita autorizzazione.