TRATTO 16-17 - VIABILITÀ DI IMPIANTO - ASSE DI ACCESSO B PARTE 1

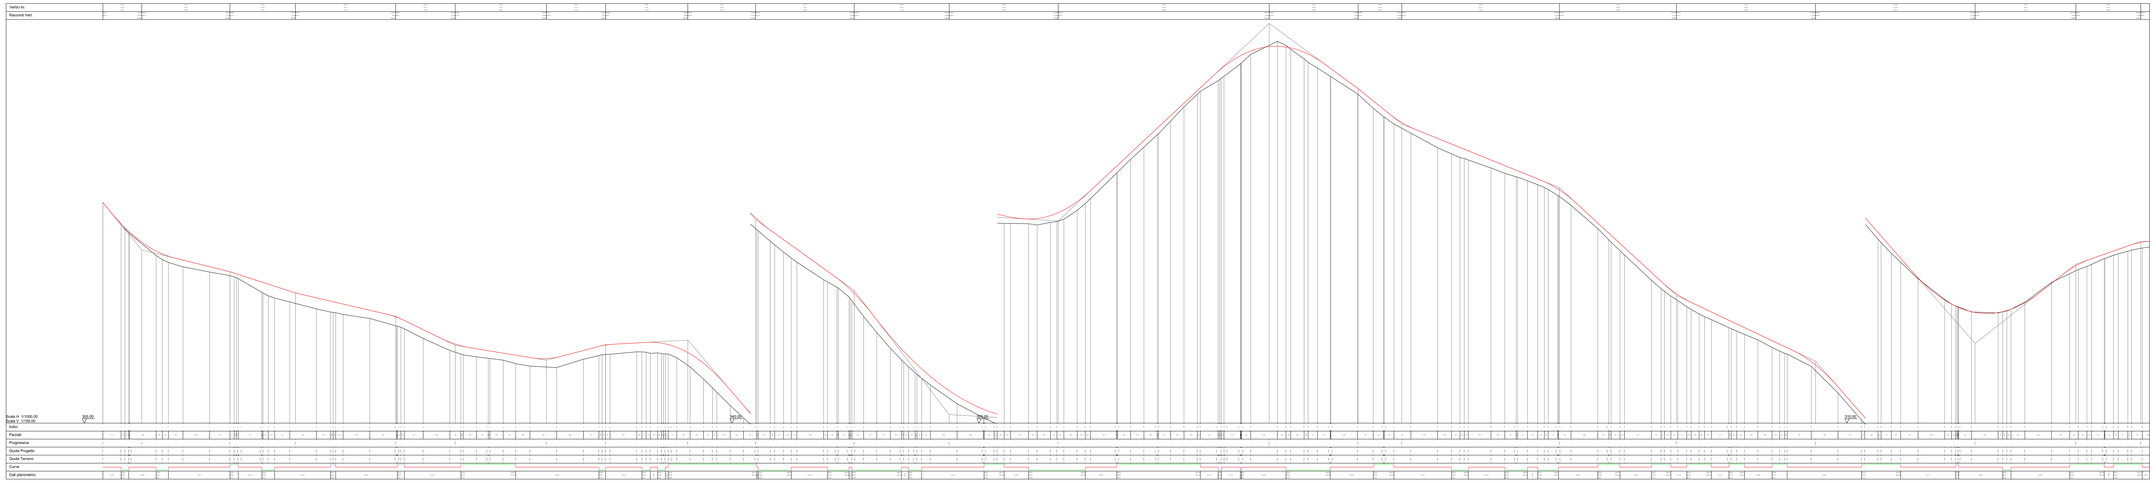

TRATTO 17-18 - VIABILITÀ DI IMPIANTO - ASSE DI ACCESSO B PARTE 2

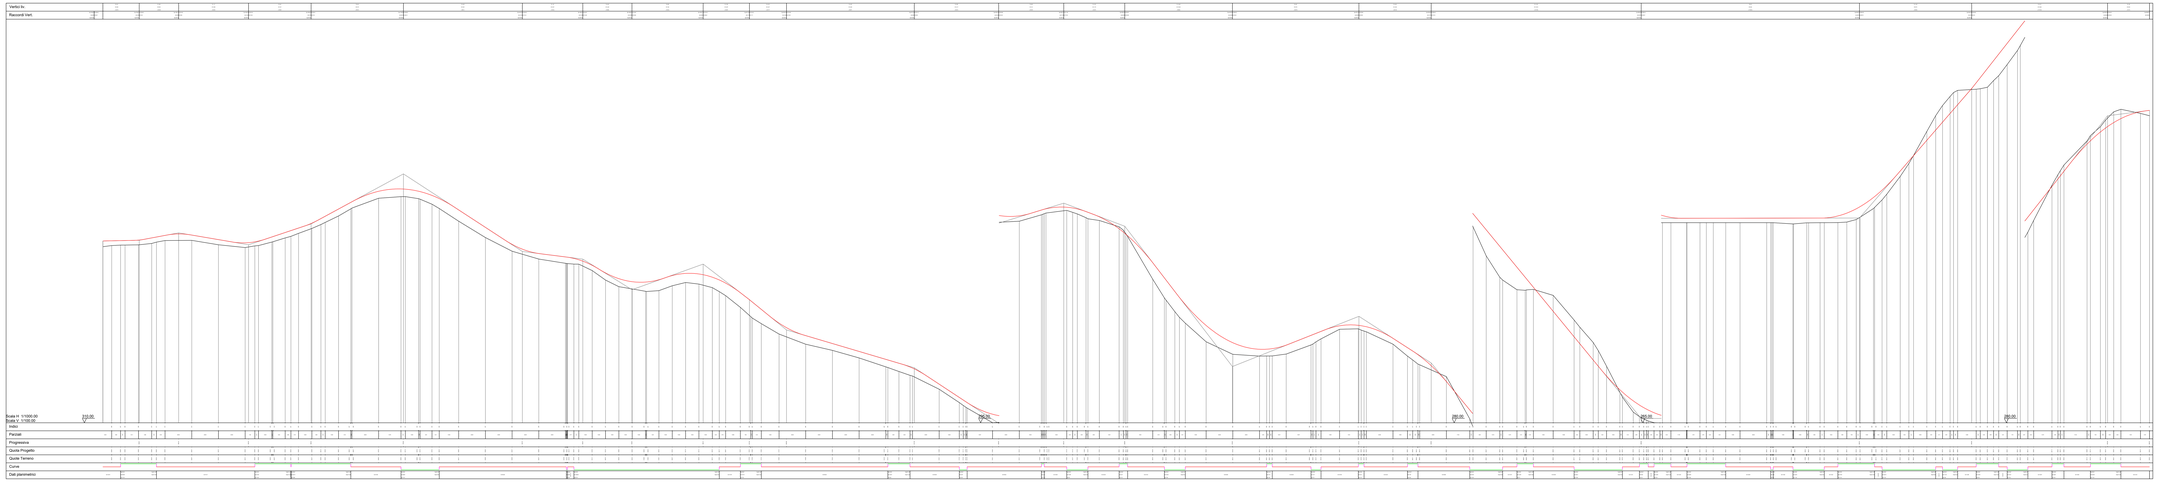

INQUADRAMENTO GENERALE - SCALA 1:20.000

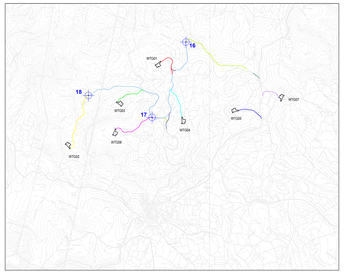

LEGENDA

SIMBOLO	DESCRIZIONE
	Nodo stradale di riferimento per i profili
	Tratto di viabilita' di impianto nodi 16 - 17
	Tratto di viabilita' di impianto nodi 17 - 18

DISEGNI DI RIFERIMENTO

TAVOLA	DESCRIZIONE
WPD-MG-TC8	Viabilità e piazzole - Planimetria di progetto - Fase di cantiere
WPD-MG-TC12	Sezioni trasversali rappresentative viabilità di impianto

REGIONE SARDEGNA
Provincia di Oristano

PARCO EOLICO "SERRA E MESU"

Comuni di MOGORELLA, RUINAS e VILLA SANT'ANTONIO (OR)

Oggetto: PROGETTO DEFINITIVO

Titolo: **PROFILI LONGITUDINALI VIABILITÀ DI IMPIANTO**

WPD-MG-TC11d

Cod. elab.

scala VARIE

Data	Rev.	Descrizione	Eseg.	Contr.	Appr.
Maggio 2024	0	Prima emissione	RU	GF	WPD

A cura di:

Collaboratori:
Dott. Geol. Gianluca Cocco
Dott. Geol. Mauro Pusceddu
Dott. Agr. Maria Rosaria Manca
Dott. Agr. Gian Luca Murgia
Dott. Agronomo Marco Frongia
Dott. Agr. Marco Marcello Porcu

Progettazione:
Dott. Ing. Giuseppe Frongia

ORDINE DEGLI INGEGNERI DELLA PROVINCIA DI CAGLIARI
Dott. Ing. Giuseppe Frongia
Settore A - Civile e Ambientale
Iscrizione n. 1893

Il Committente:

WPD SERRA E MESU S.R.L.
Viale Bruno Buozzi n. 33
00197 Roma (RM)
P.IVA Cagliari (CA)

iat CONSULENZA E PROGETTI
www.iatcagliari.it

wpd
WIND PROGRESS DESIGN

ACCETTATO	REVISIONATO	PER RICHIESTA VERIFICA	DATA
Formato	Per origine	Per di carico	Data/Location

Elaborazioni: I.A.T. Consulenza e progetti S.r.l. - stabile unico - Via Michele Giua s.n.c. ZI CAGLIARI - 09122 Cagliari, Tel./Fax +39 070 290307

Disegno, progetto, documentazione e opere da essi rappresentate costituiscono beni protetti dalla legislazione in materia di proprietà intellettuale. Il committente si impegna a restituire, su richiesta, tutti gli elaborati e documenti consegnati, quando la richiesta non sia in contrasto con norme cogenti. Il committente si impegna a non cedere a terzi, direttamente o indirettamente, copia di tali documenti senza il preventivo consenso scritto della società IAT Consulenza e progetti S.r.l.