



FABBRICATO QUADRI - PIANTA QUOTATA

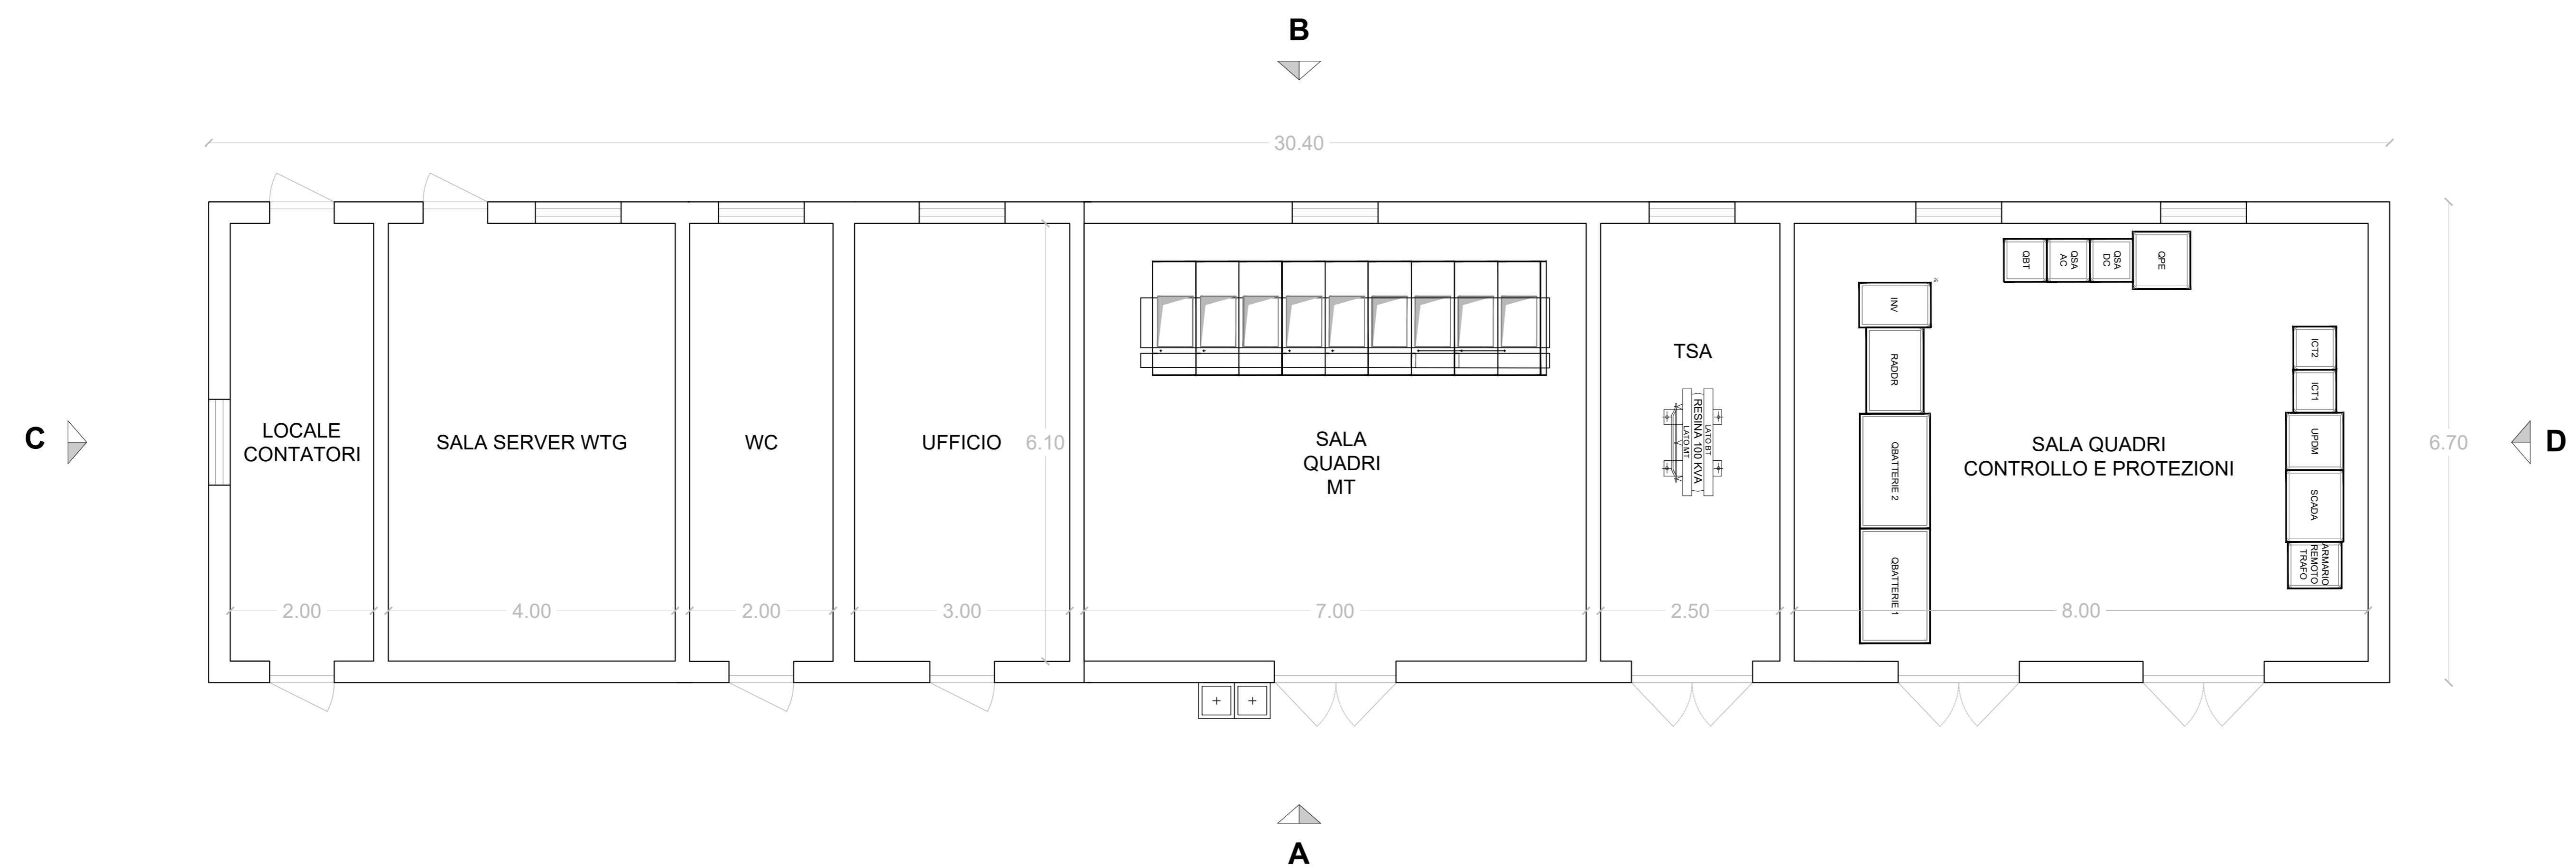


PROSPETTO A

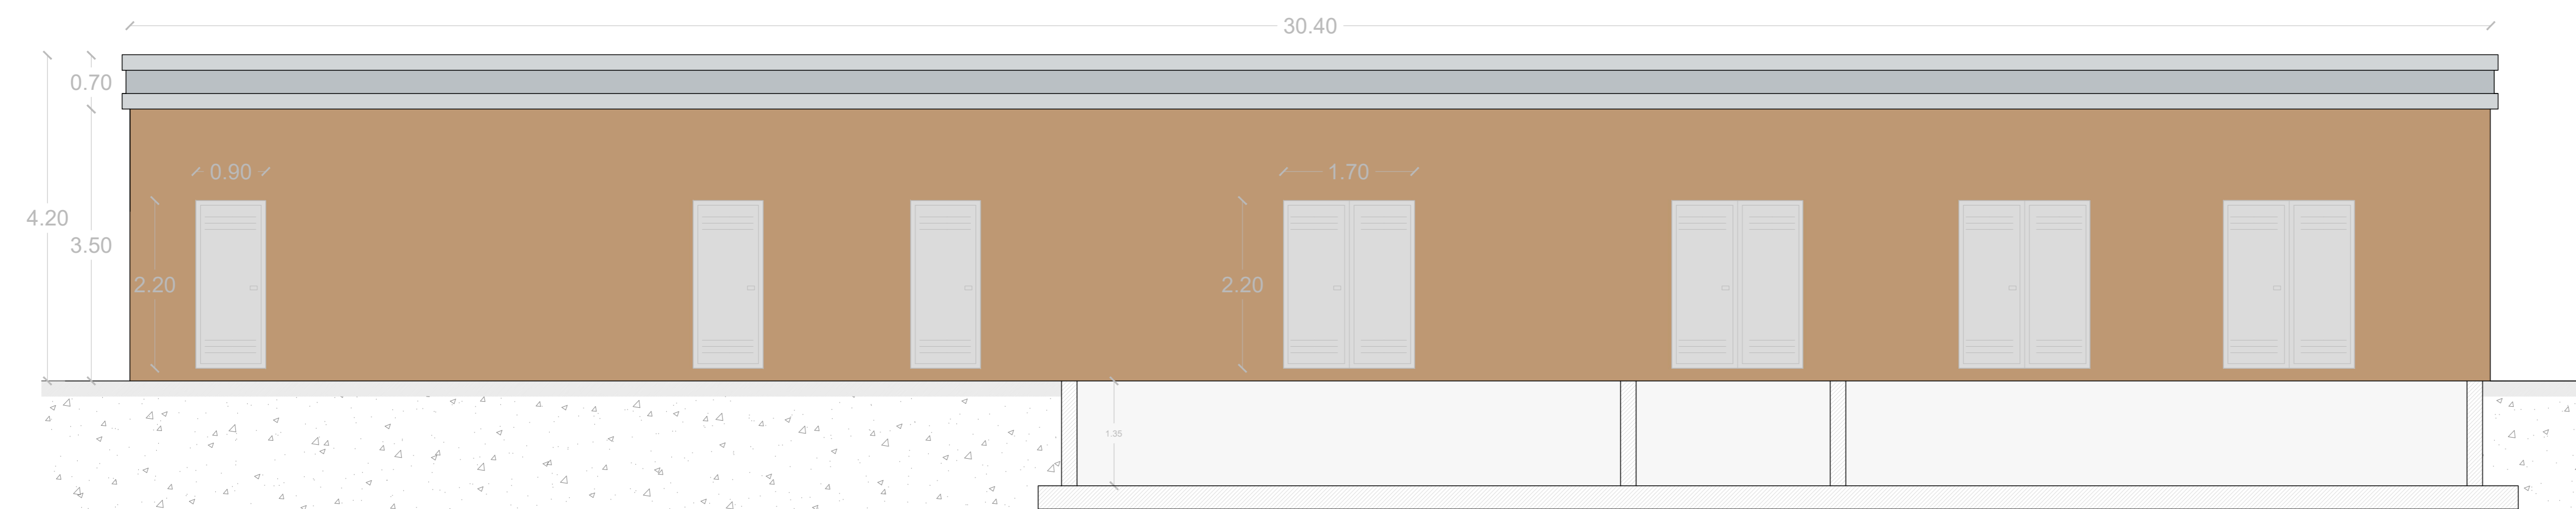


PROSPETTO B



PROSPETTO C

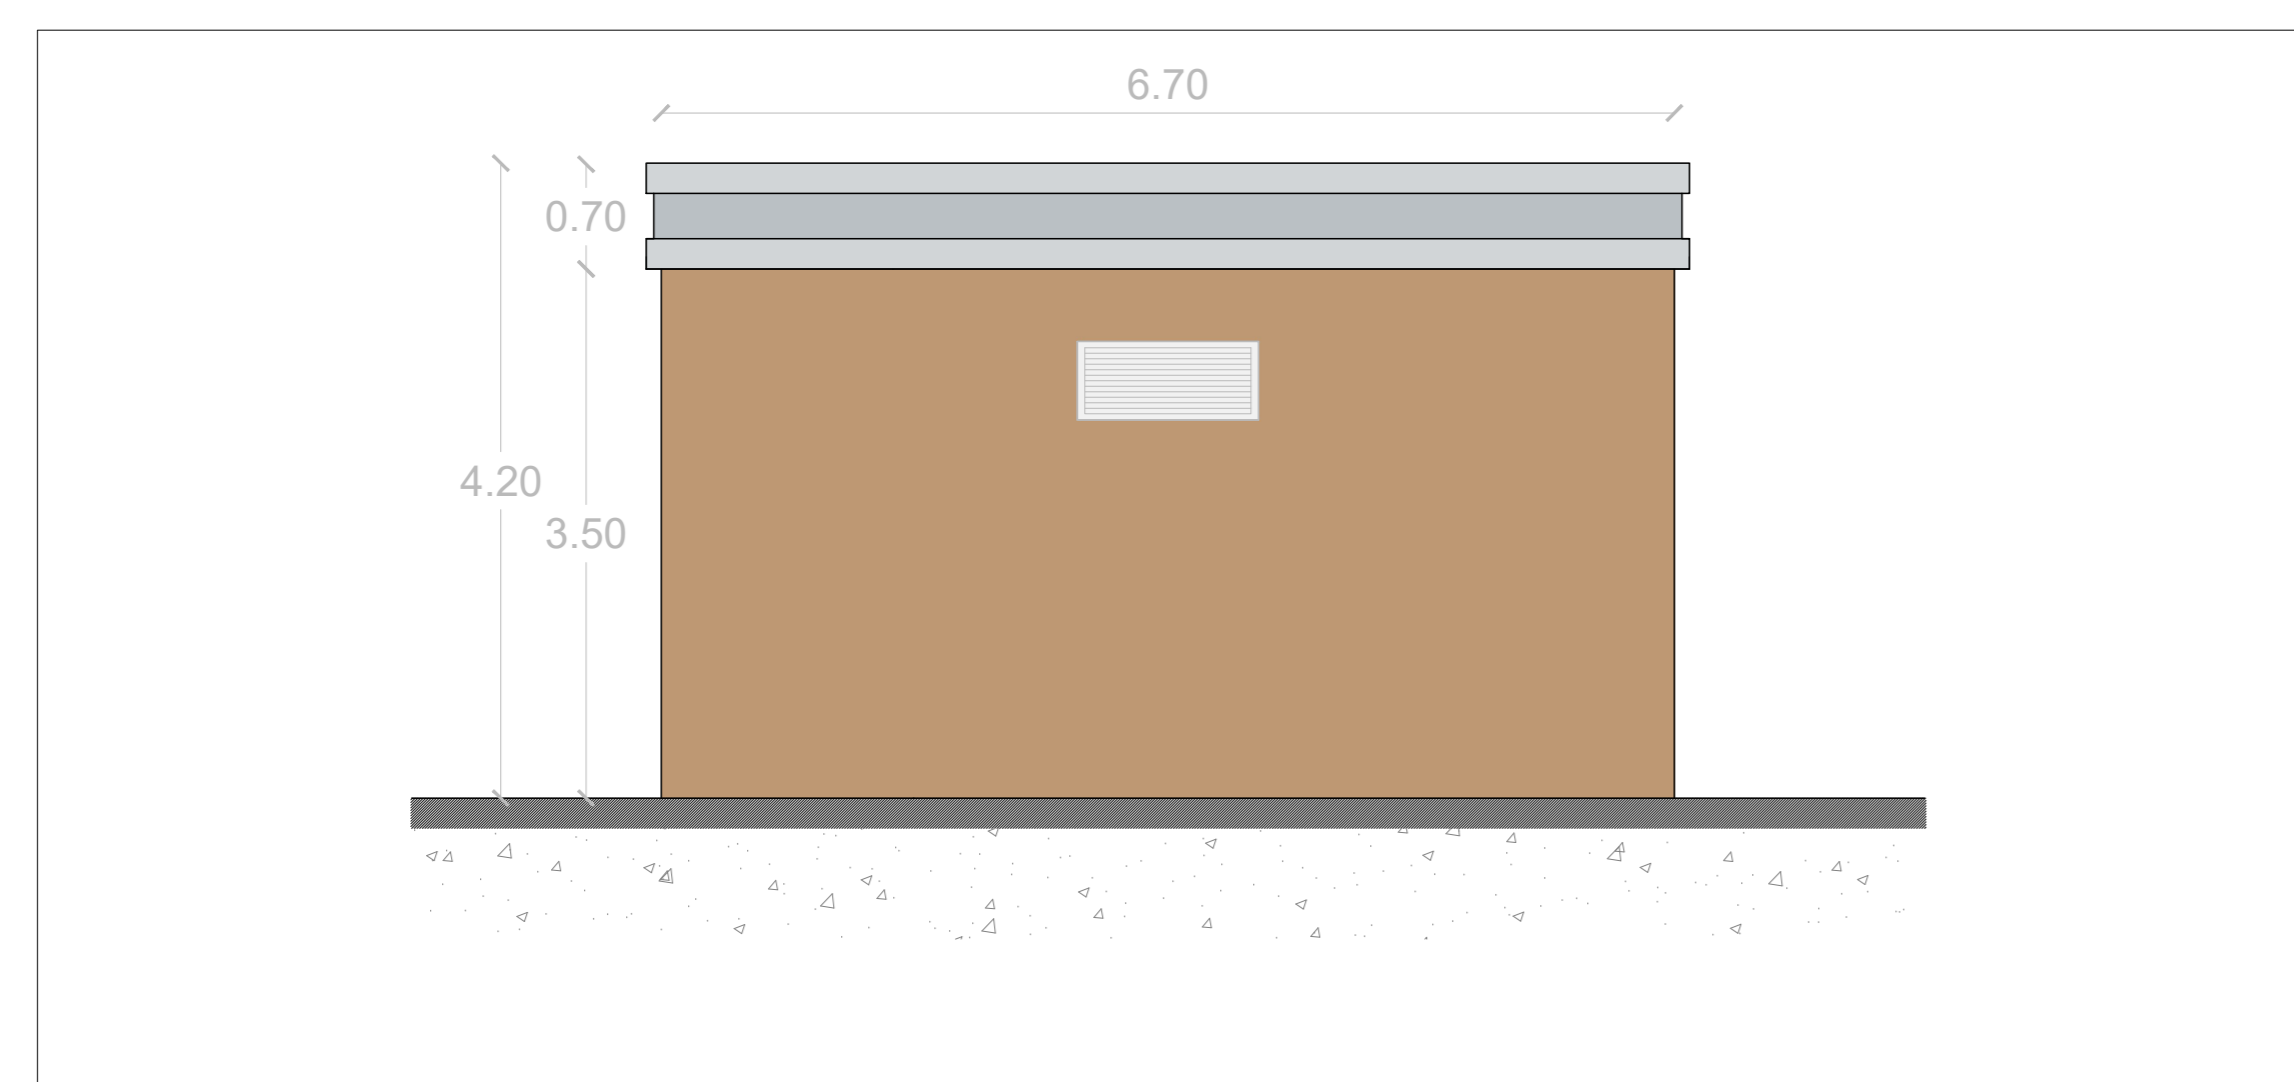

PROSPETTO D

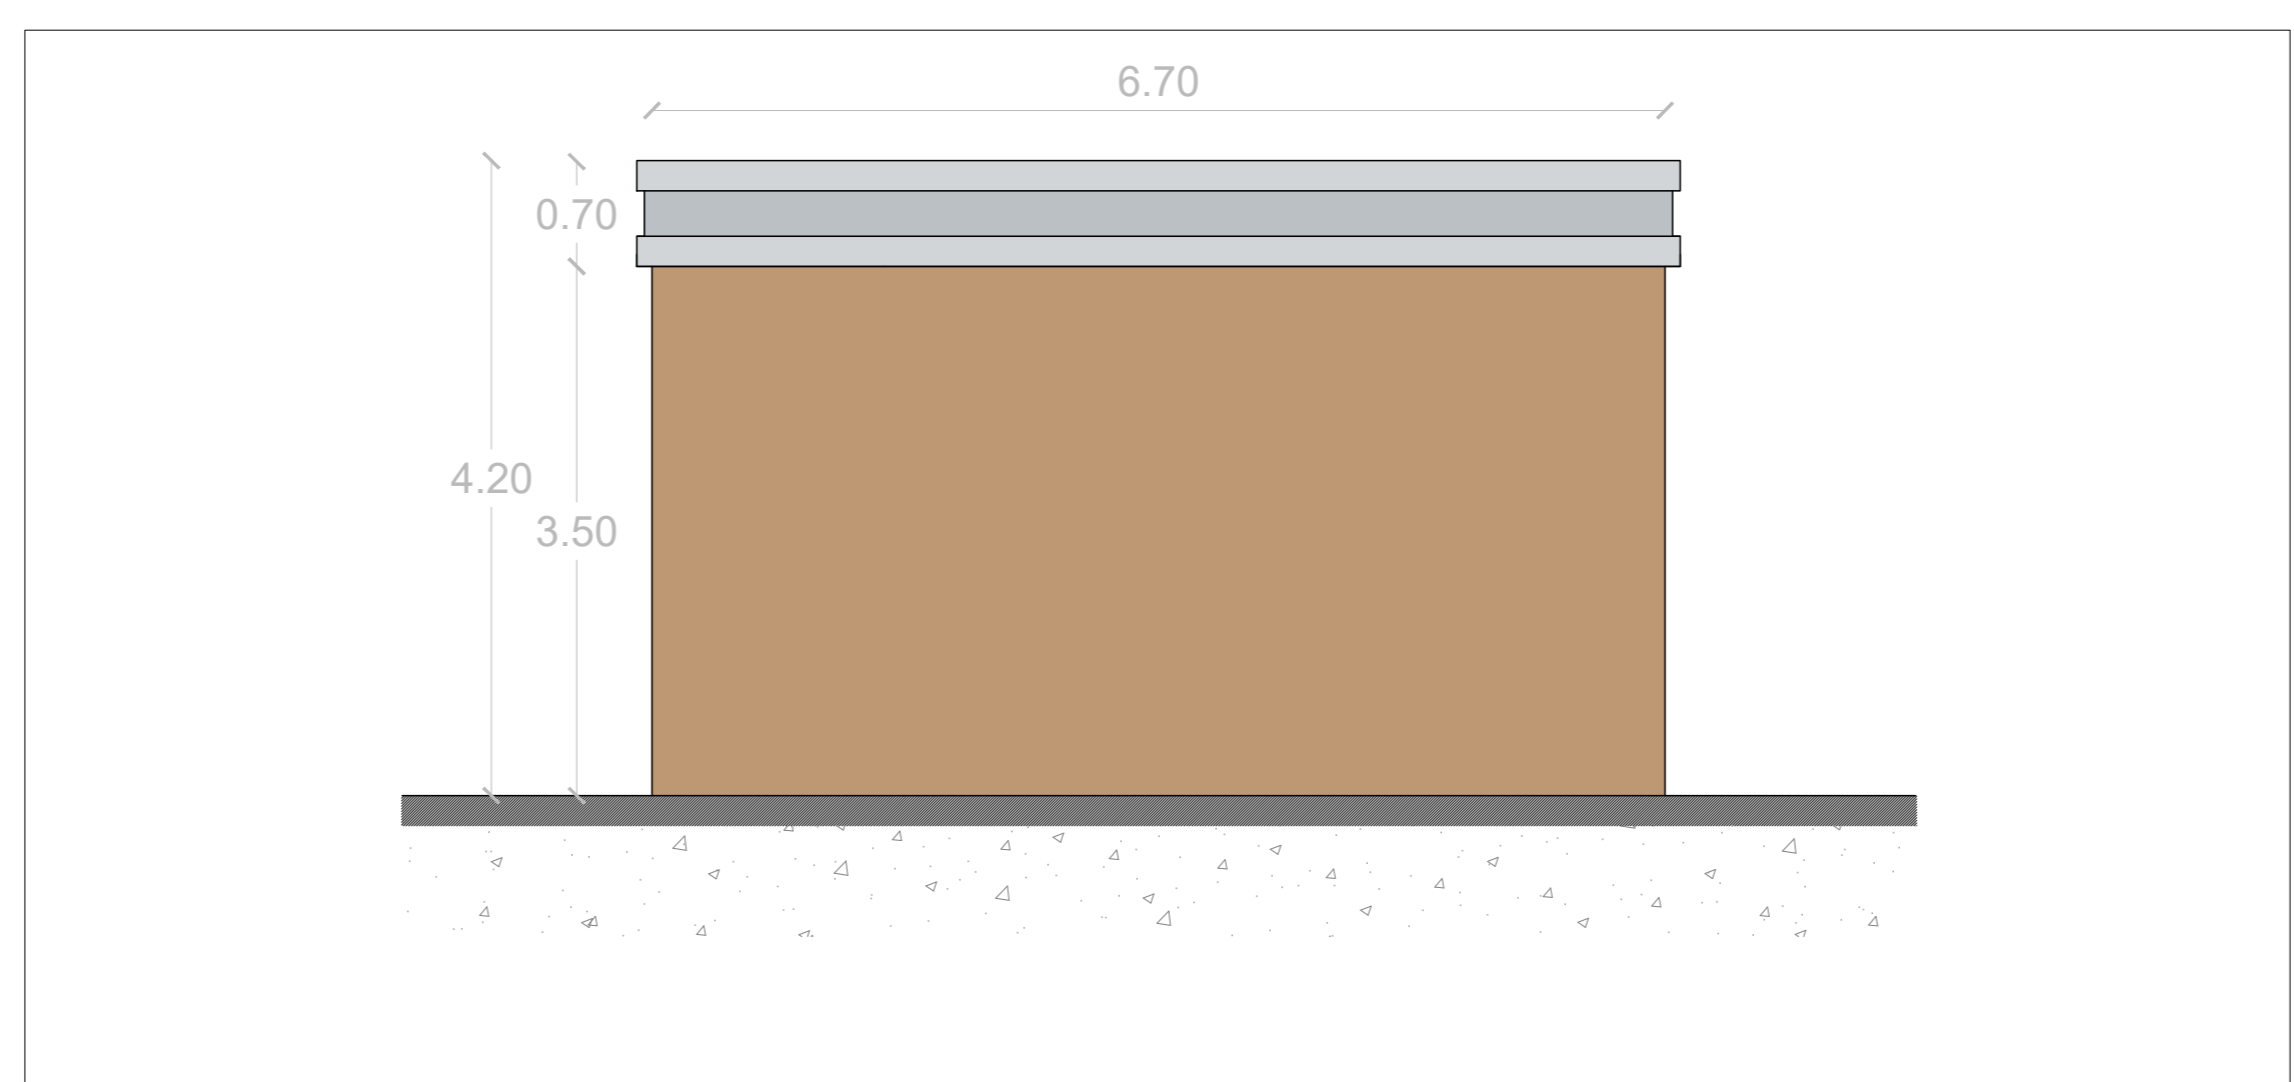

REGIONE SARDEGNA
Provincia di Oristano

PARGO EOLICO "SERRA E MESU"

Comuni di MOGORELLA, RUINAS e VILLA SANT'ANTONIO (OR)

PROGETTO DEFINITIVO		WPD-MG-TEB												
STAZIONE DI UTENZA - FABBRICATO QUADRI		Scale: 1:50												
<table border="1"><thead><tr><th>Data</th><th>Rev.</th><th>Descrizione</th><th>Eseg.</th><th>Cont.</th><th>Appr.</th></tr></thead><tbody><tr><td>Maggio 2024</td><td>0</td><td>Prima emissione</td><td>FMU</td><td>GF</td><td>WPD</td></tr></tbody></table>			Data	Rev.	Descrizione	Eseg.	Cont.	Appr.	Maggio 2024	0	Prima emissione	FMU	GF	WPD
Data	Rev.	Descrizione	Eseg.	Cont.	Appr.									
Maggio 2024	0	Prima emissione	FMU	GF	WPD									

Il Committente: WPD SERRA E MESU S.R.L. Viale Regina Margherita, 33 09124 Cagliari (CA) 														
IAT CONSULTING E PROGETTI Via S. Maria, 21 - 09122 Cagliari - Tel. / Fax +39 070 858297														
Elaborazioni: I.A.T. Consulenza e progetti S.r.l. con socio unico - Via Michele Gius e n.c. Di CACIP 09122 Cagliari - Tel./Fax +39 070 858297														