




FASE 1
SCALA 1:1000

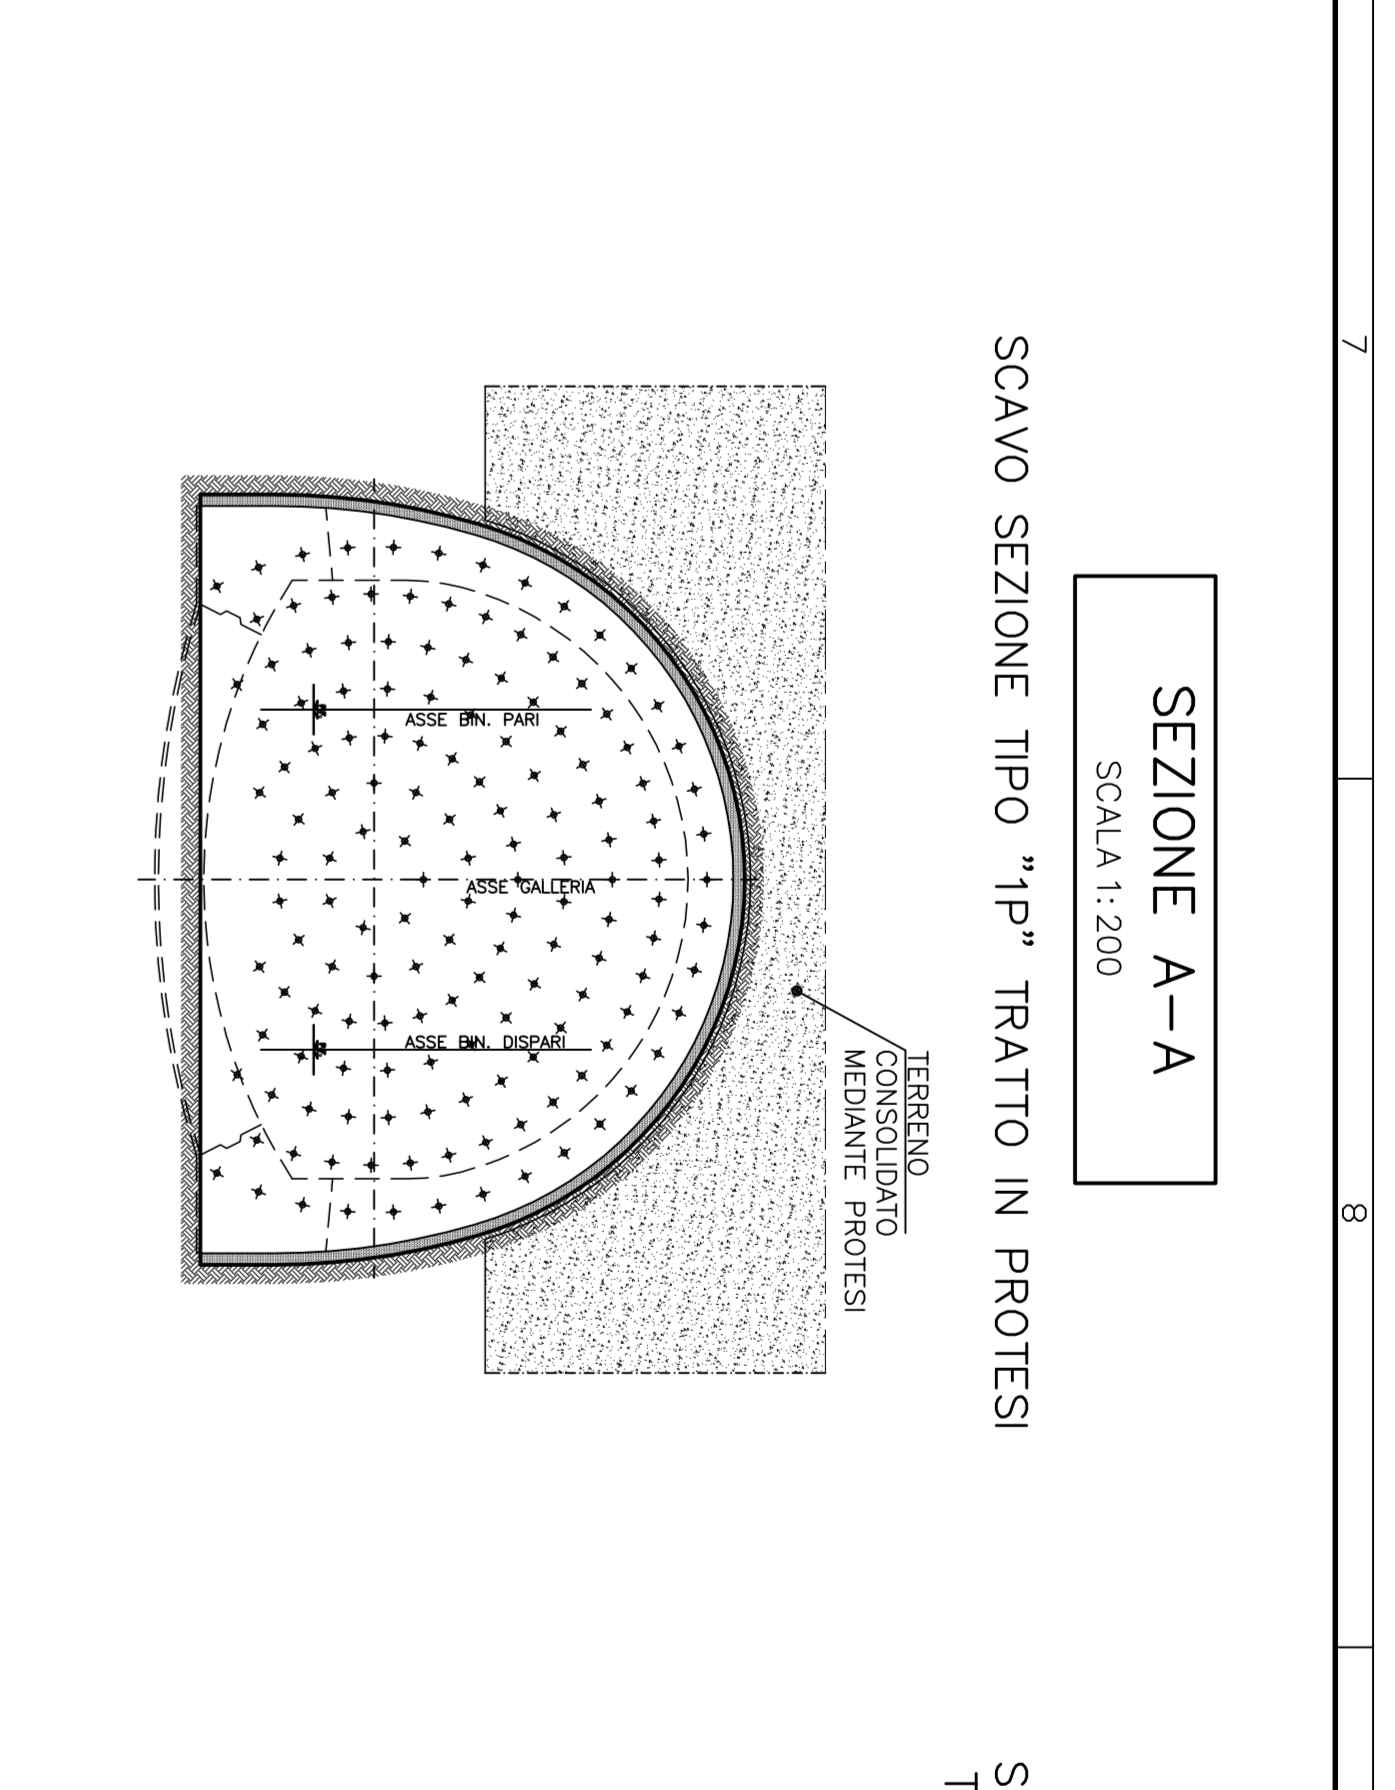


SEZIONE A-A
SCALA 1:200

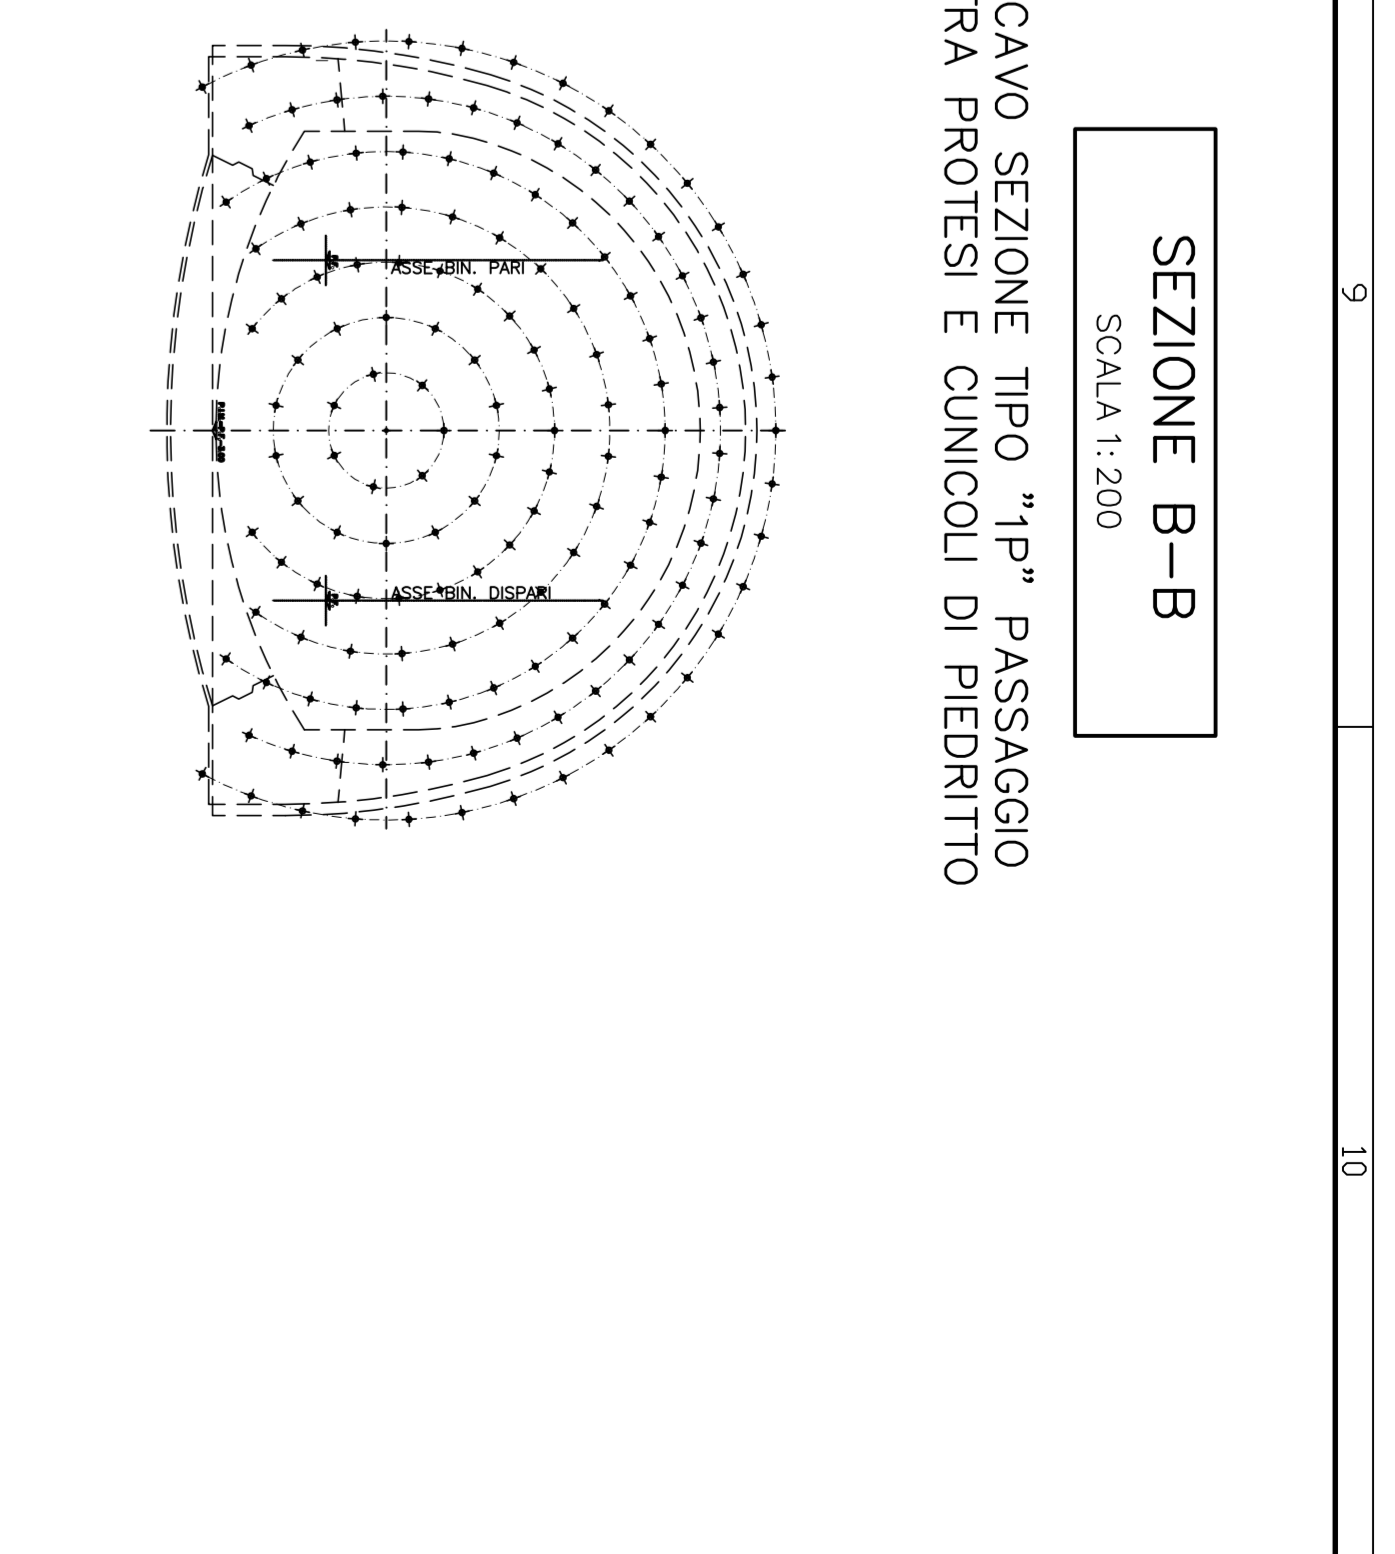


SEZIONE B-B
SCALA 1:200

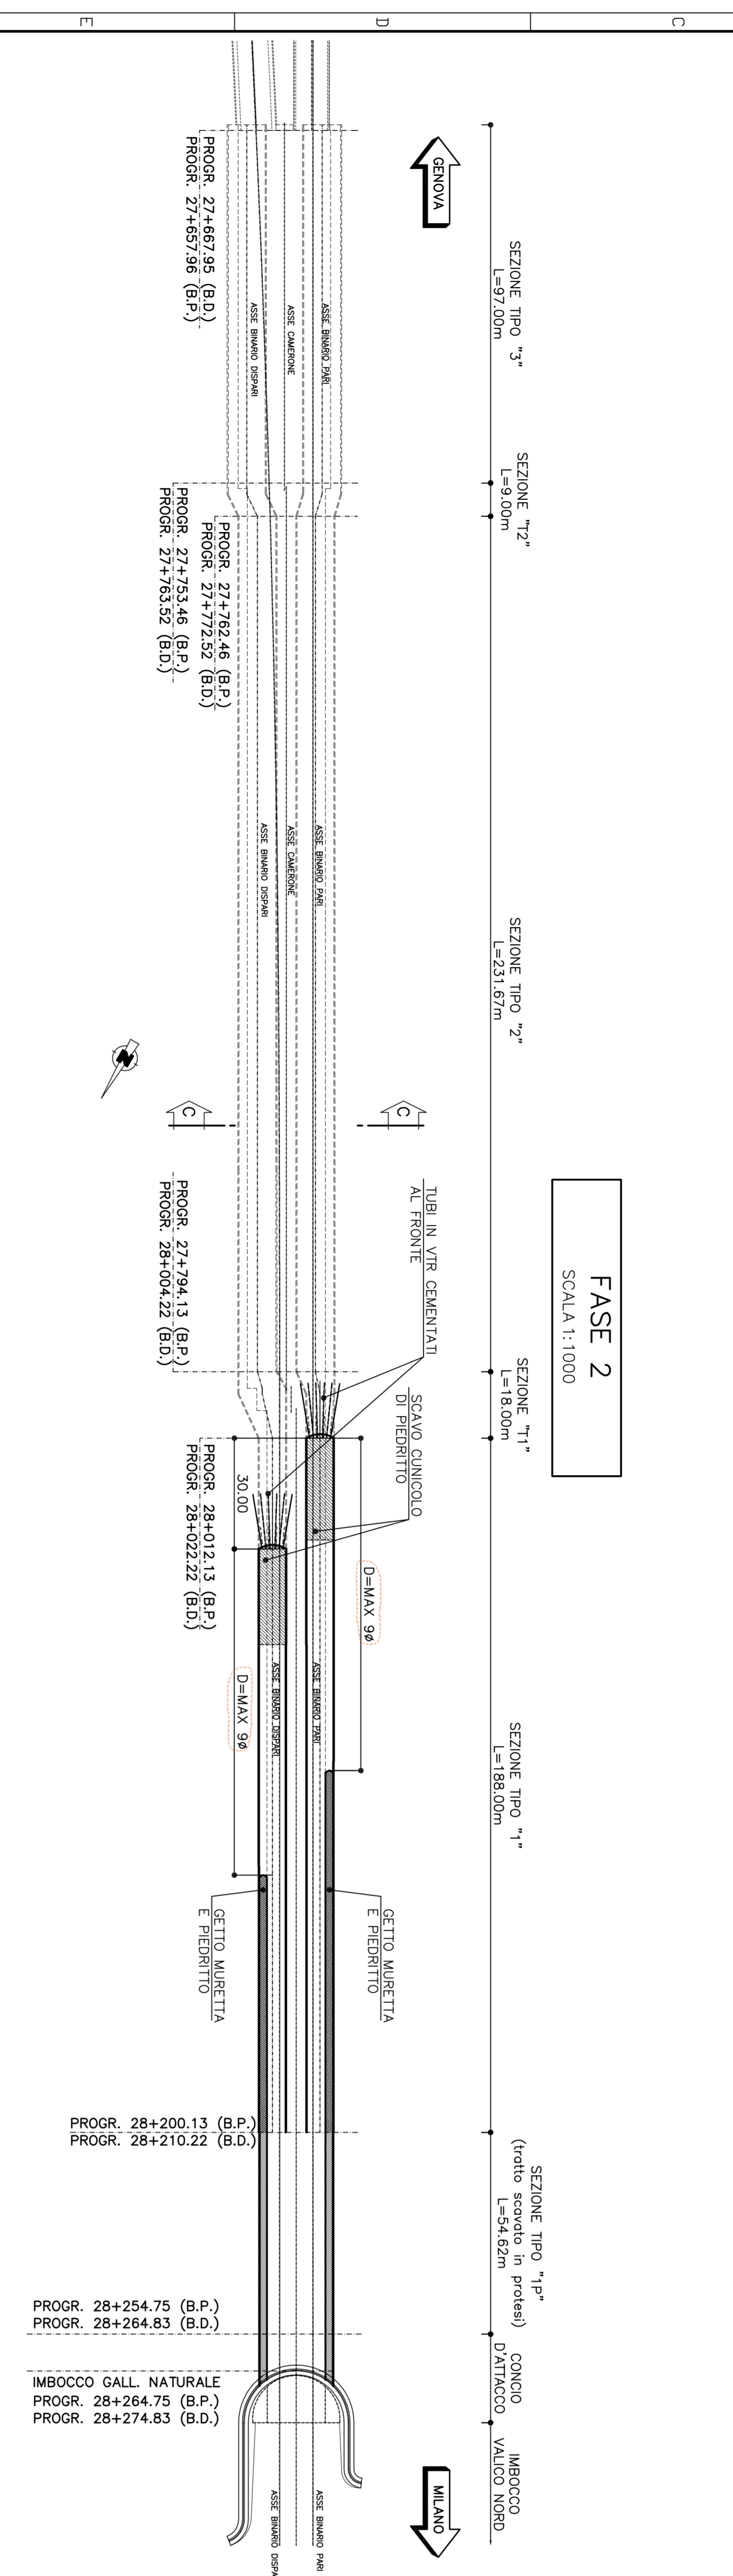


FASE 2
SCALA 1:1000

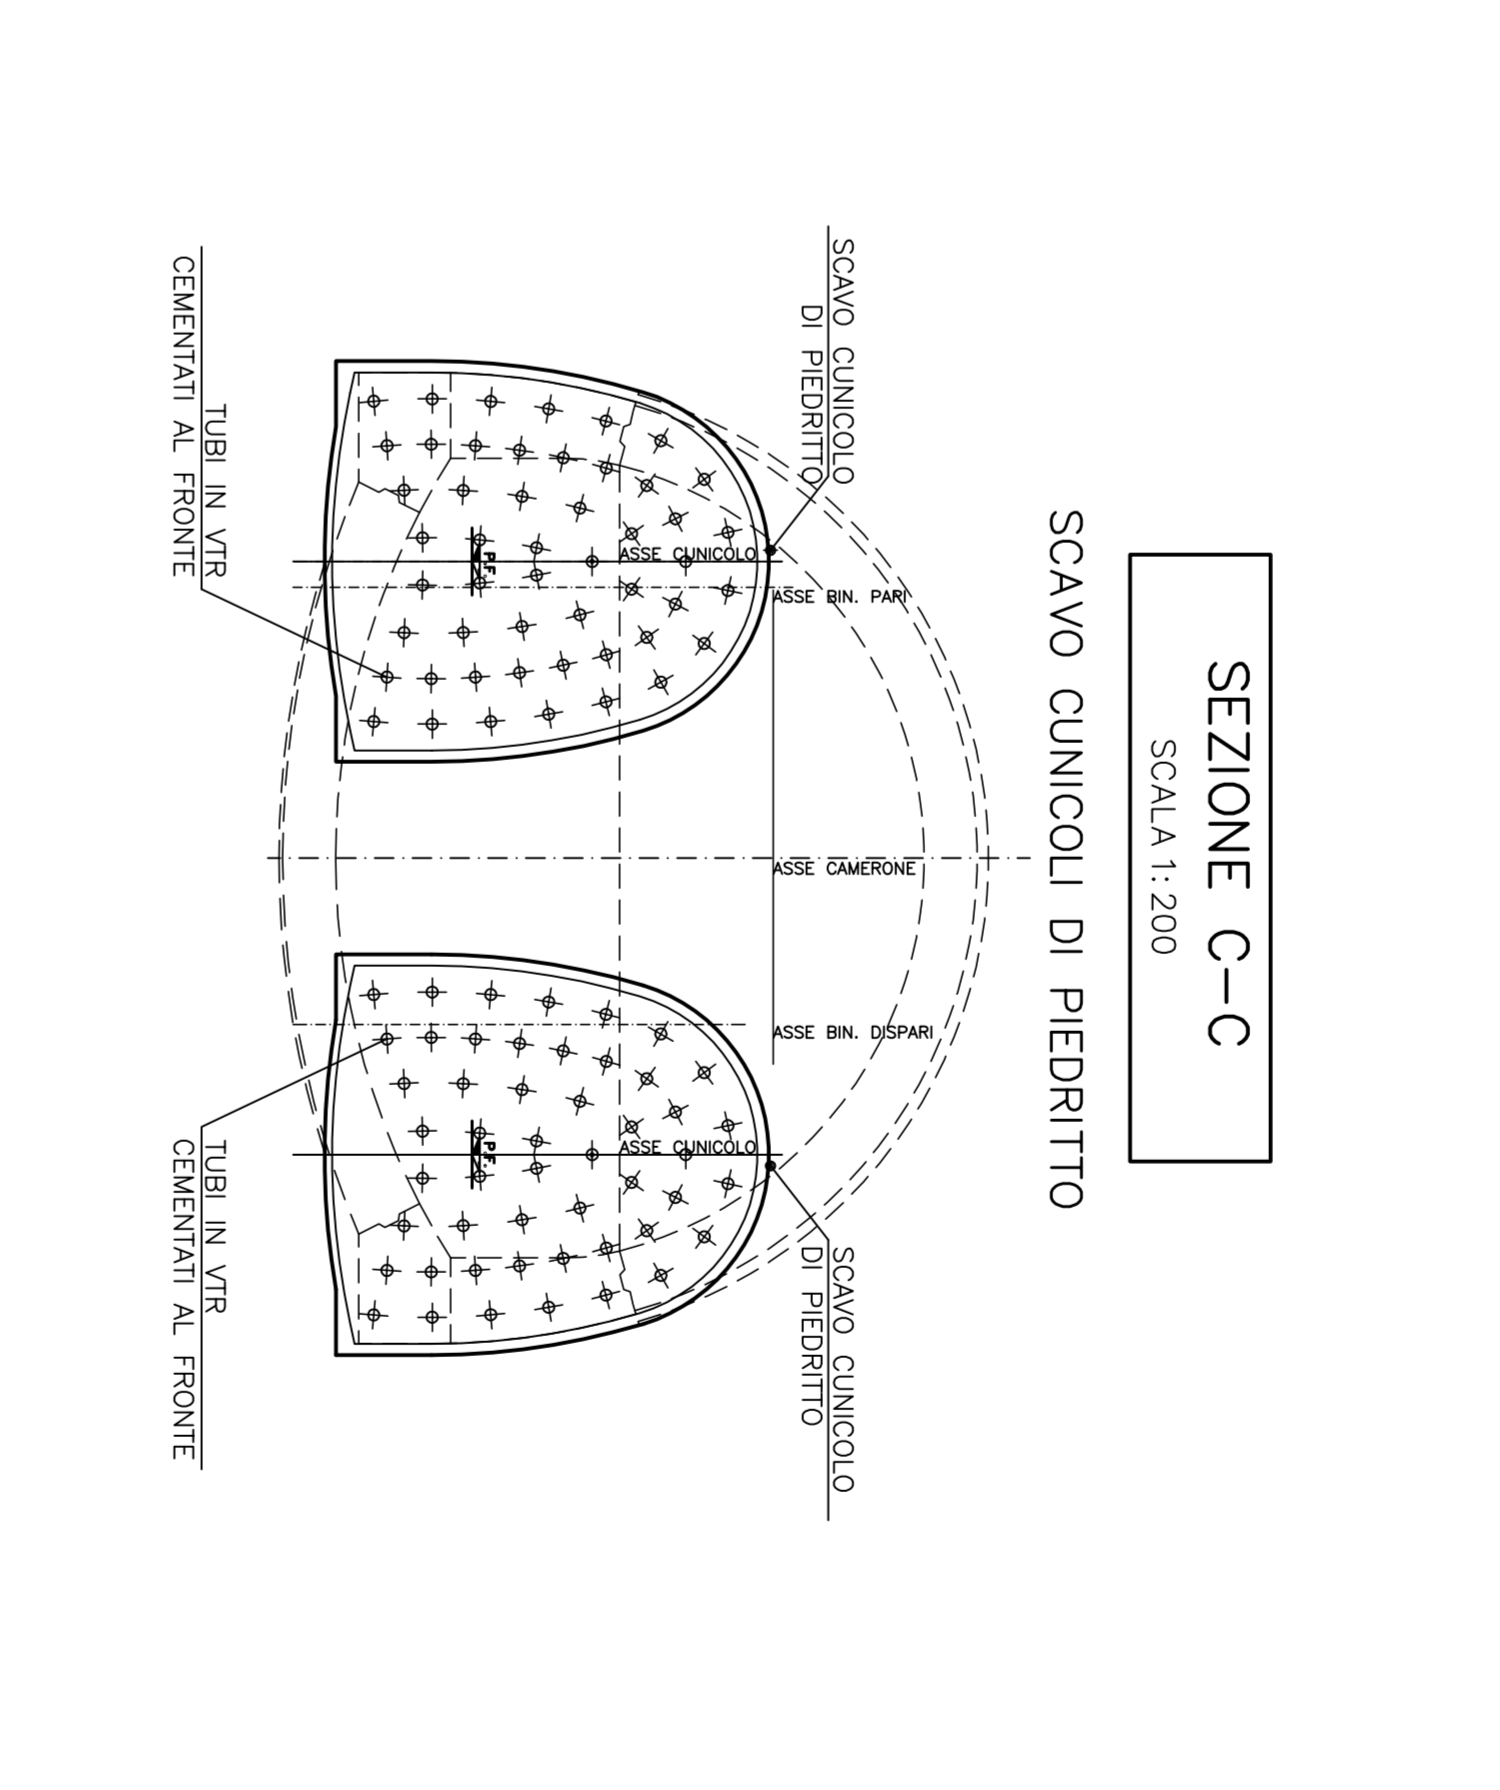


SEZIONE C-C
SCALA 1:200

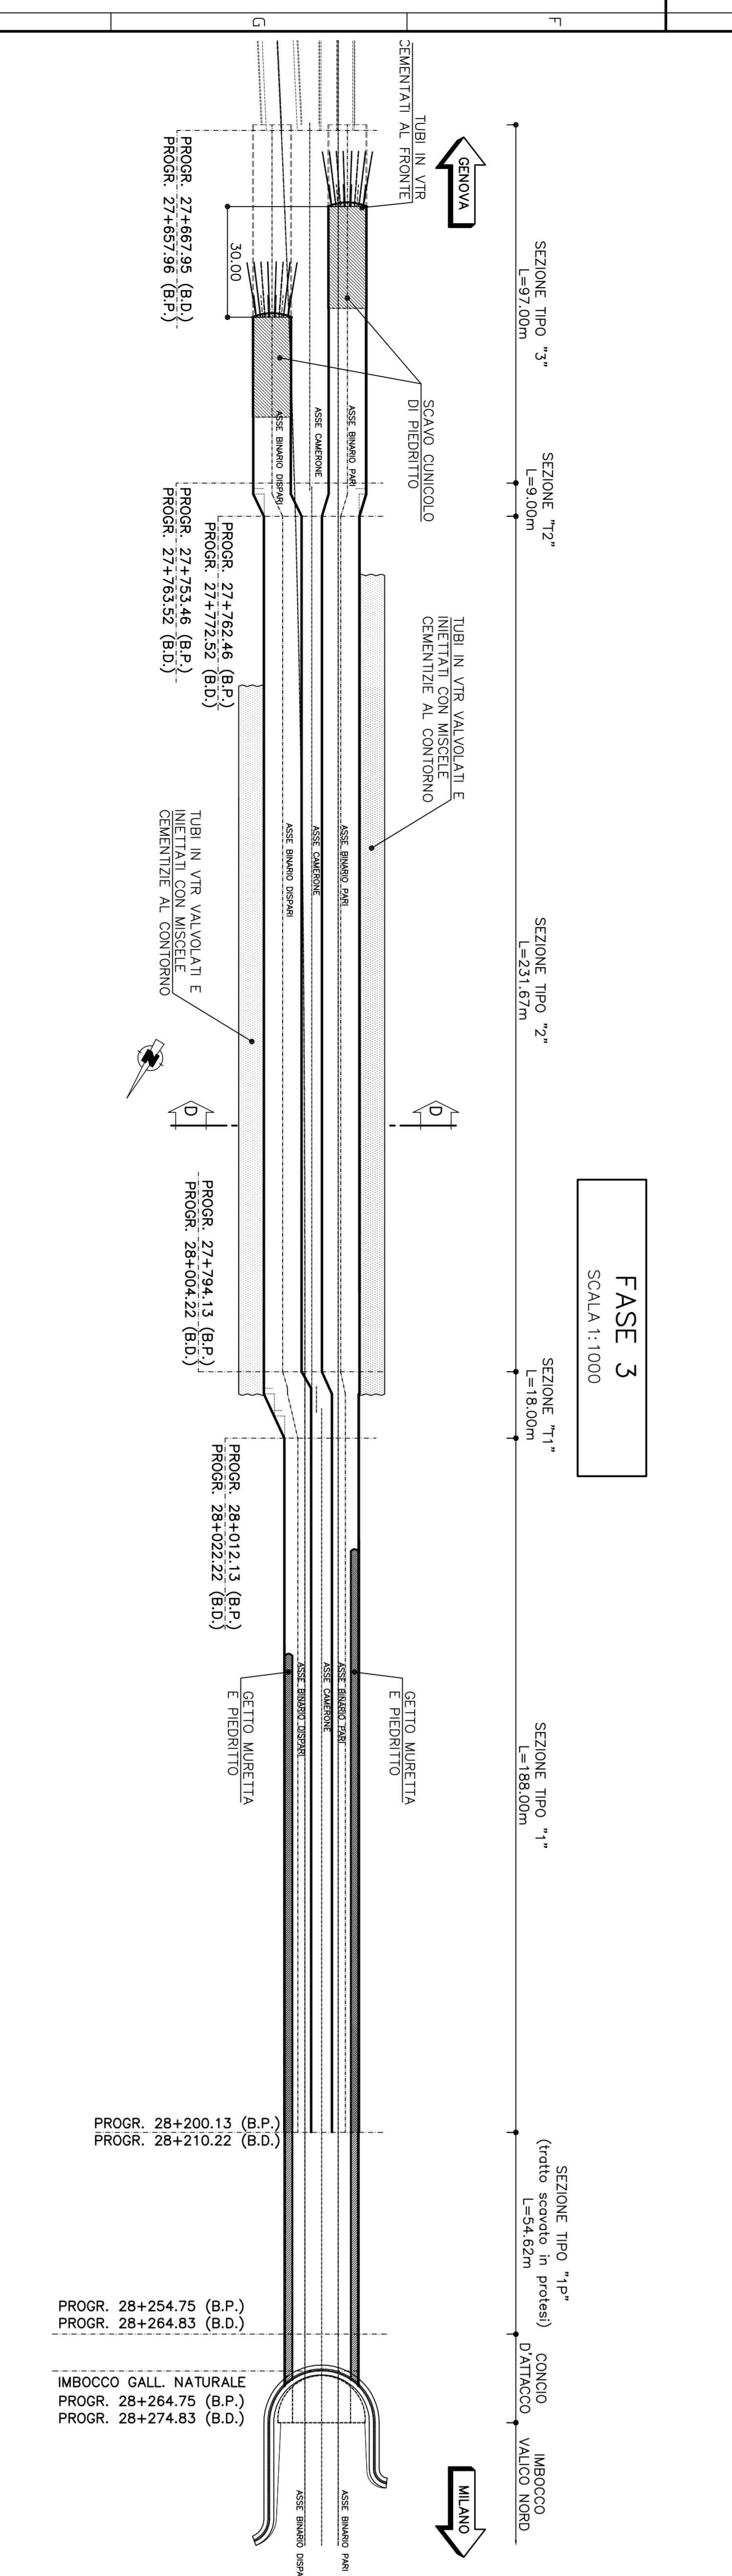


FASE 3
SCALA 1:1000

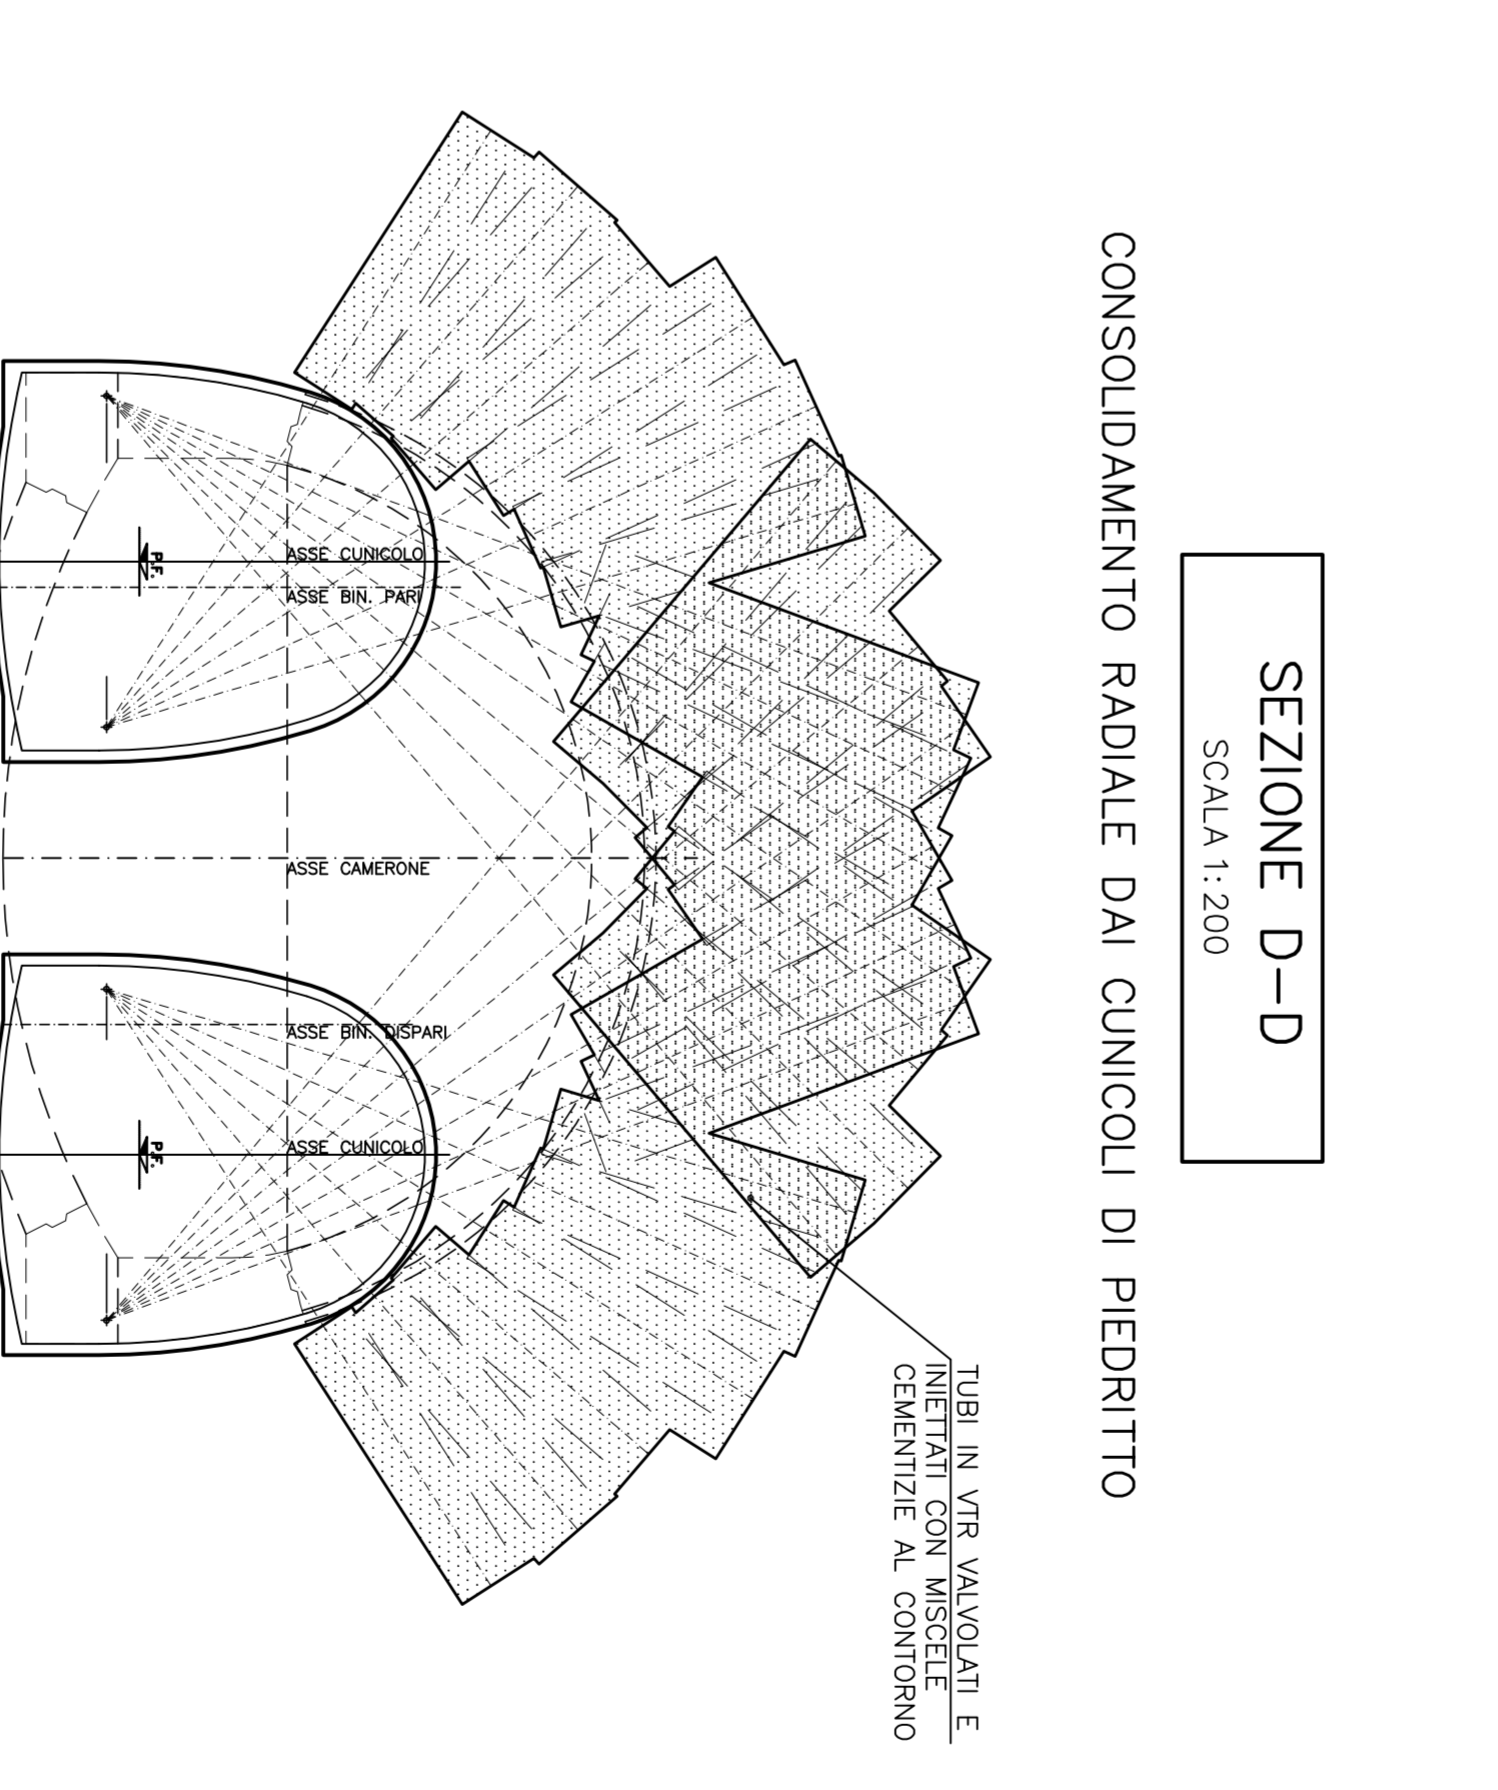

SEZIONE D-D
SCALA 1:200

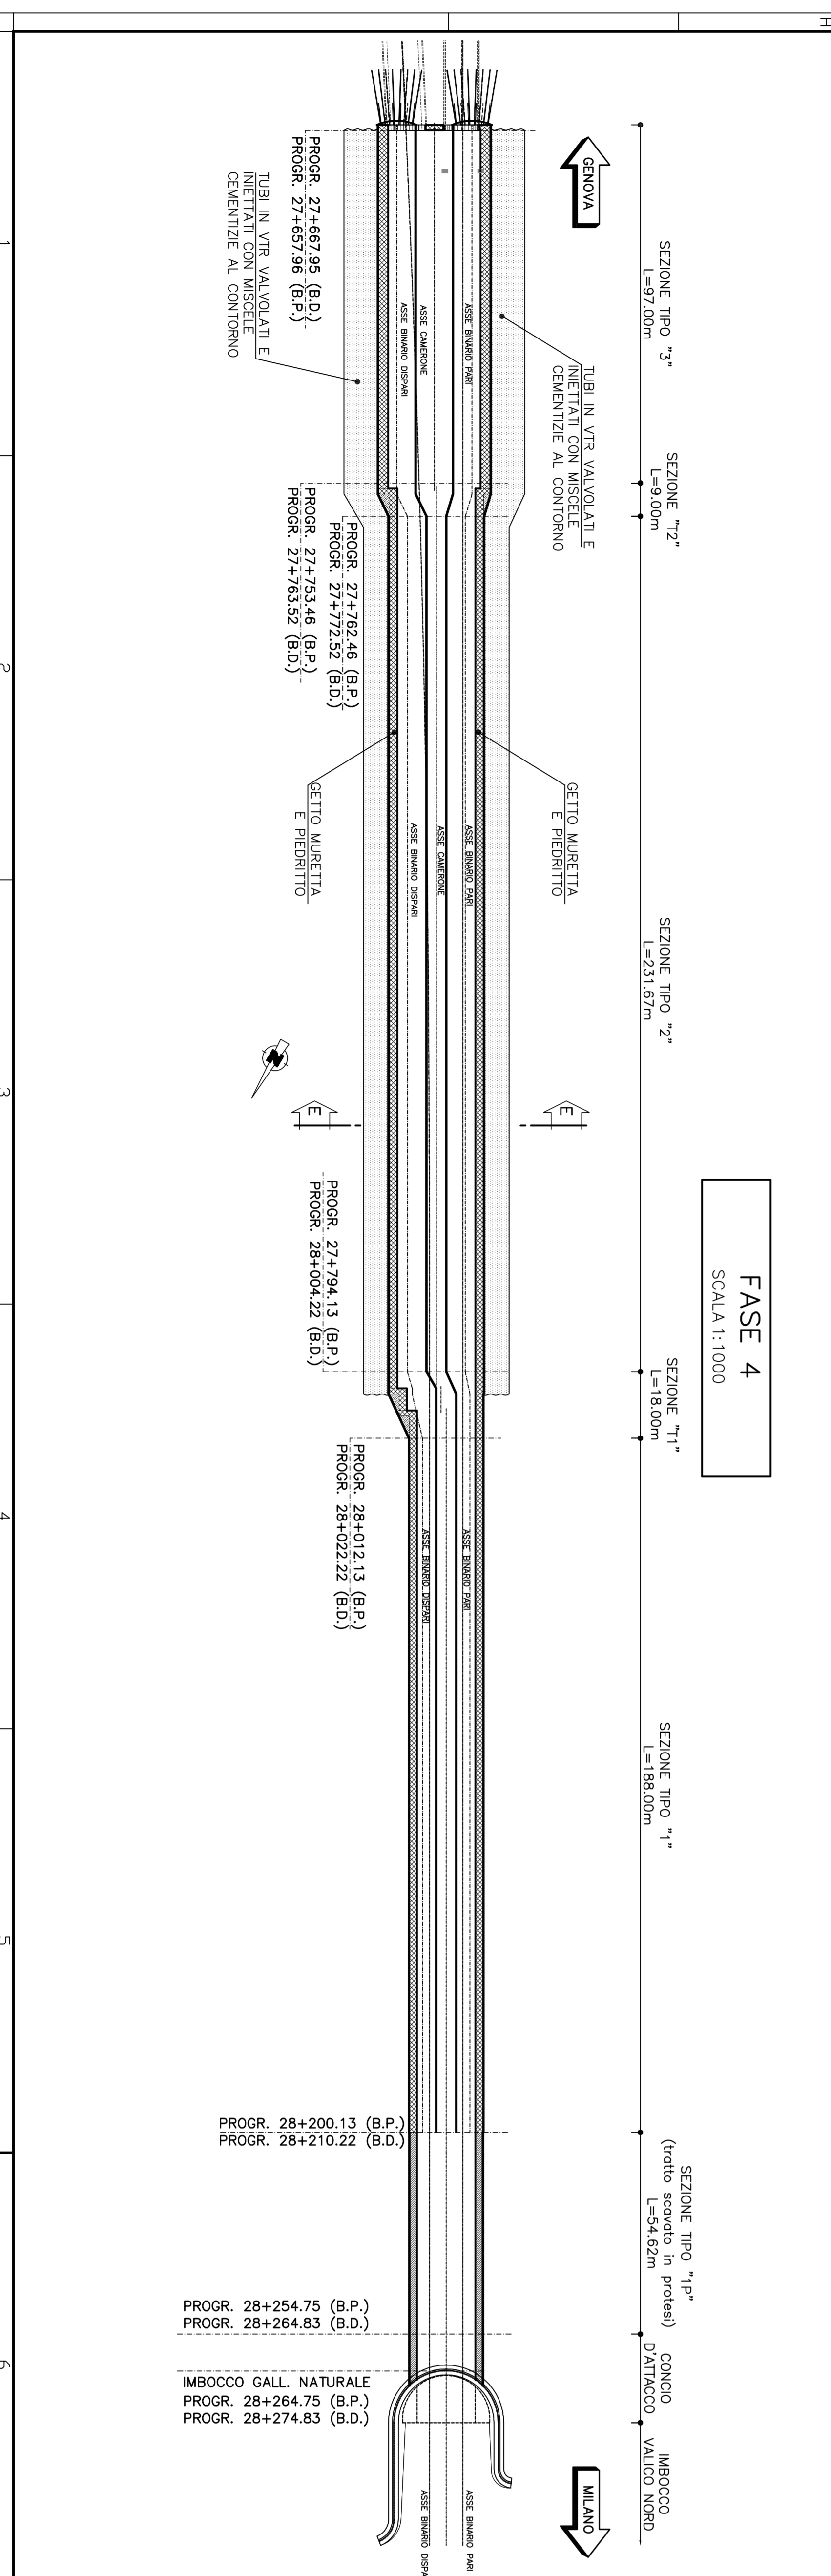

FASE 4
SCALA 1:1000

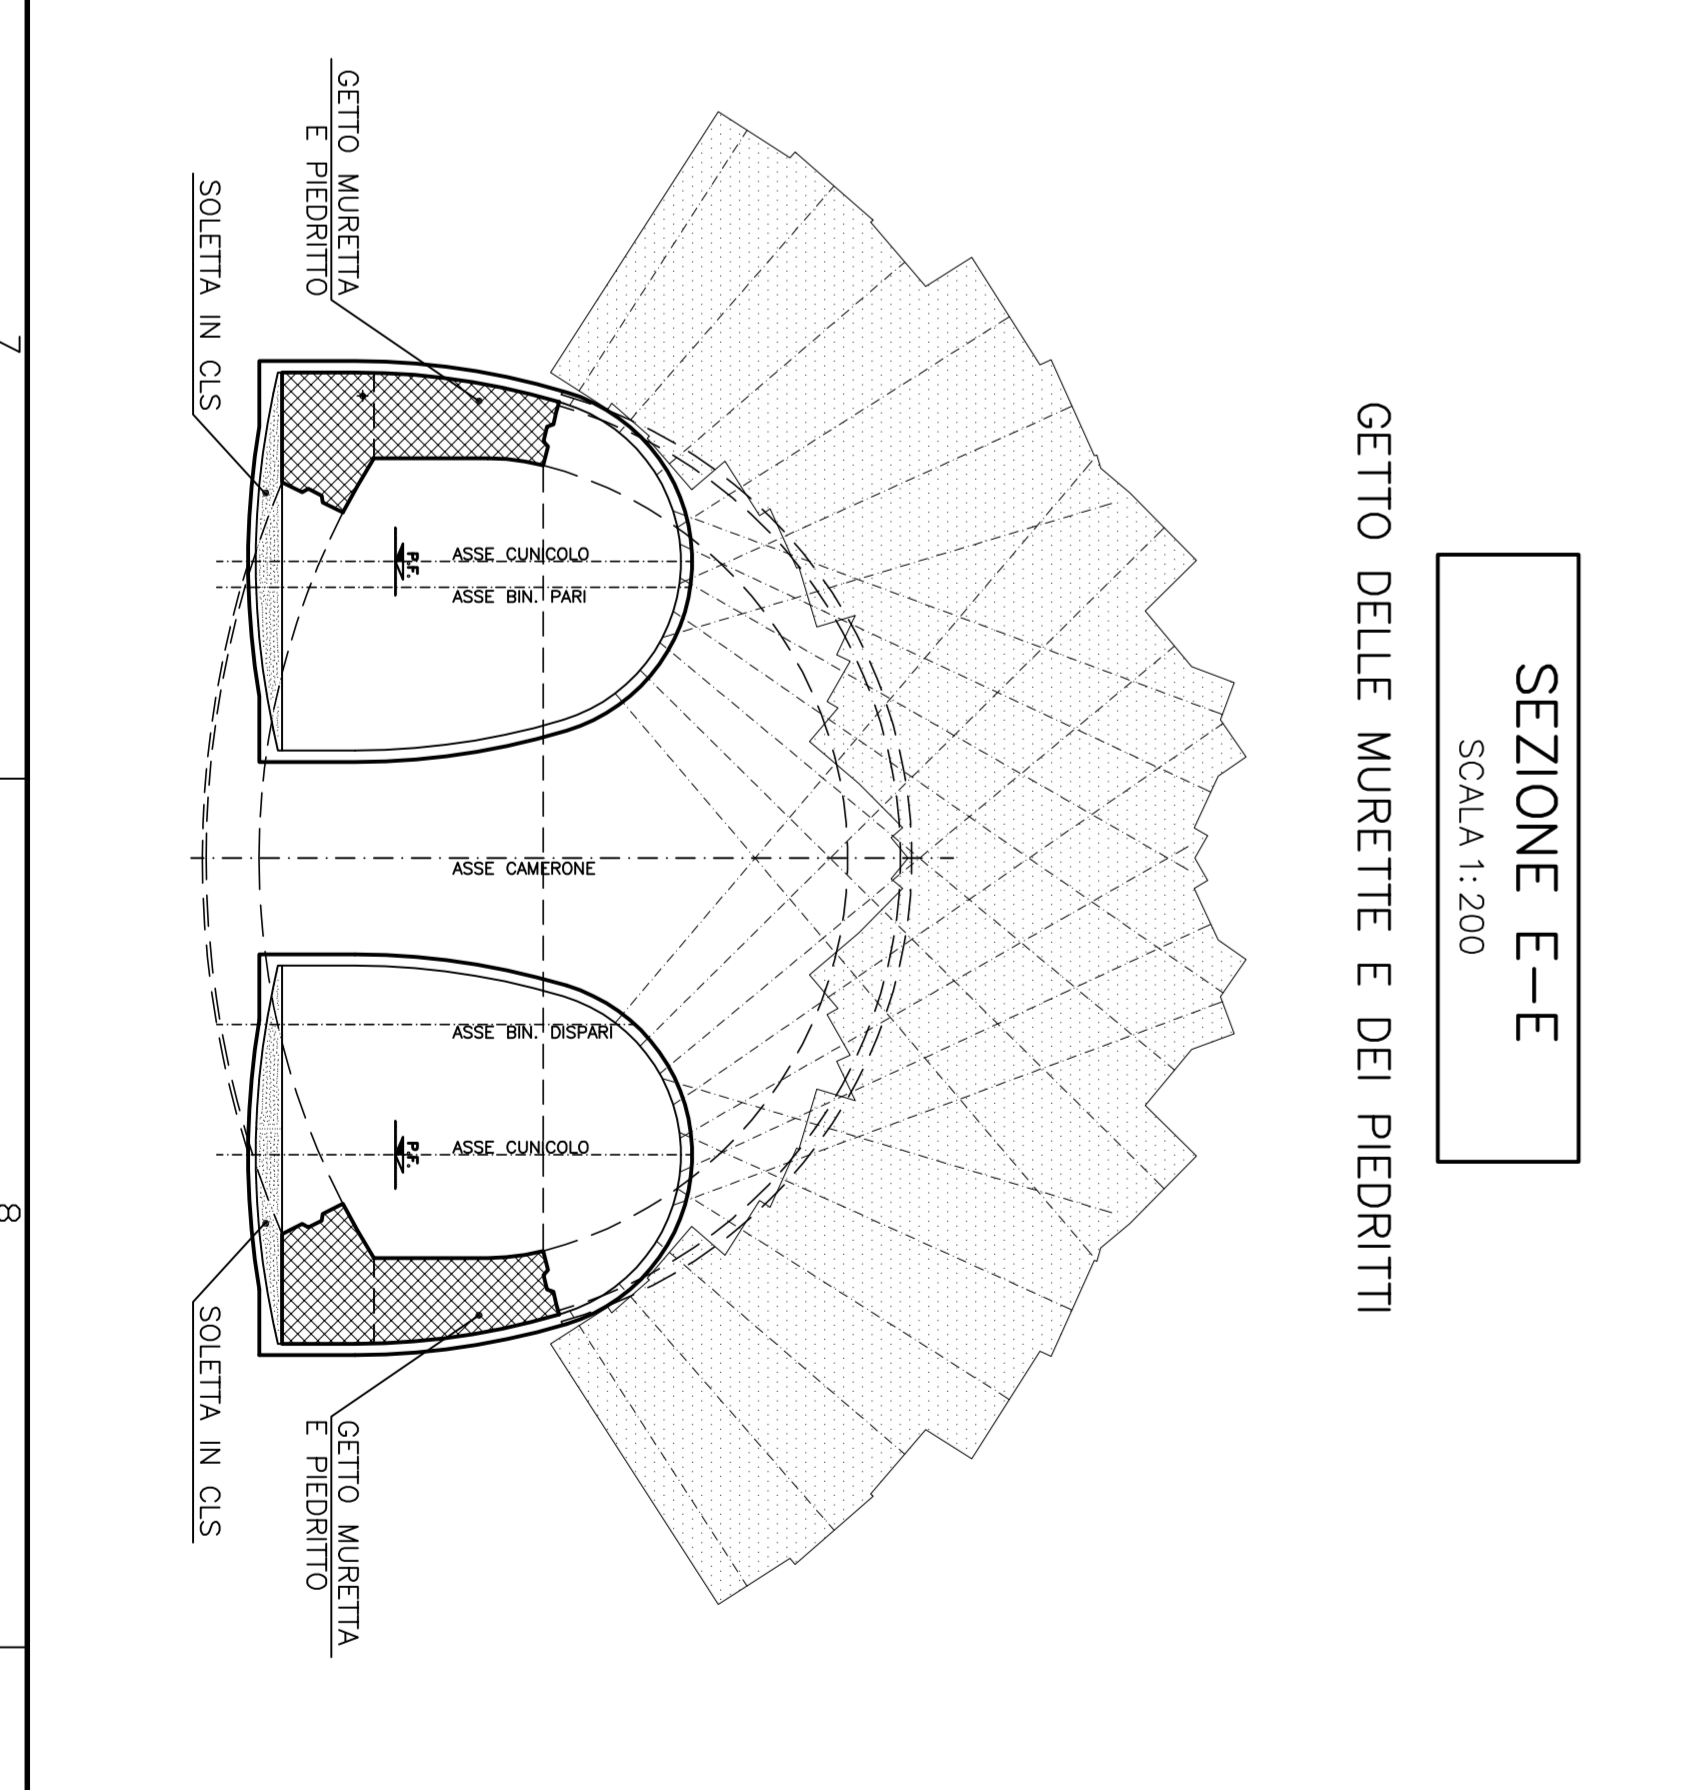

SEZIONE E-E
SCALA 1:200

QUADRO "GENERALE" DELLE FASI ESECUTIVE

- FASE 1 : SCAVO TRATTO IN PROTESI SEZIONE TIPO "1P"**
 - SCAVO A SEZIONE RETTA DELLA SEZIONE TIPO "1P" IN CORRISPONDENZA DELLA PROTESI
 - ESECUZIONE DEL CONSOLIDAMENTO DEL FRONTE MEDIANTE TUBI IN VITR. CEMENTIZI AL FRONTE
- FASE 2 : SCAVO CUNICOLI DI PIEDRITTO**
 - ESECUZIONE DEL PRECONSOLIDAMENTO DEL FRONTE DEI CUNICOLI DI PIEDRITTO MEDIANTE TUBI IN VITR. CEMENTIZI
- FASE 4 : GETTO DELLE MURETTE E DEI PIEDRITTI**




INFRASTRUTTURE FERROVIARIE STRATEGICHE DEFINITE DALLA LEGGE OBBLIGATIVO N.443/01 TRATTA A V.A.C. TERZO VALICO DEI GIOVI PROGETTO ESECUTIVO

Galleria Naturale di Valico Camerone tipo D

Fasi esecutive - 1°/4-1/2

PROGETTISTA	REDAZIONE	VERIFICA	APPROVAZIONE
[Signature]	[Signature]	[Signature]	[Signature]
