

SEZIONE TIPO 1*

C=47,00m

PLANIMETRIA 1/3


SCALA 1:200

SEZIONE TIPO 2*

C=49,00m

SEZIONE TIPO 2*

C=51,00m

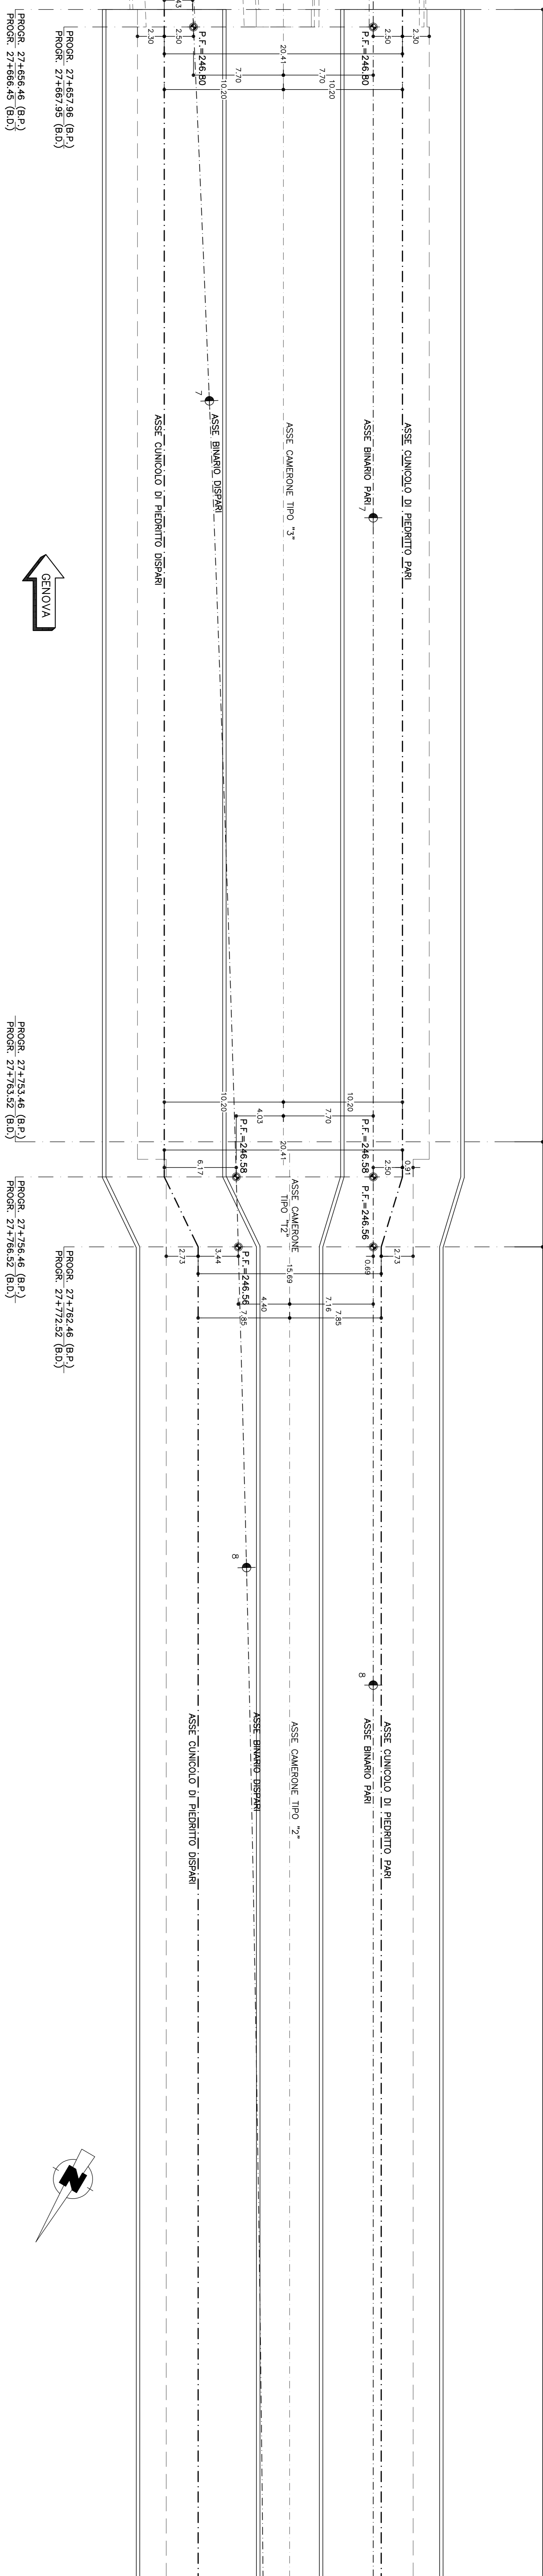

PLANIMETRIA 2/3


SCALA 1:200

SEZIONE TIPO 1*

C=53,00m

SEZIONE TIPO 1*

C=53,00m

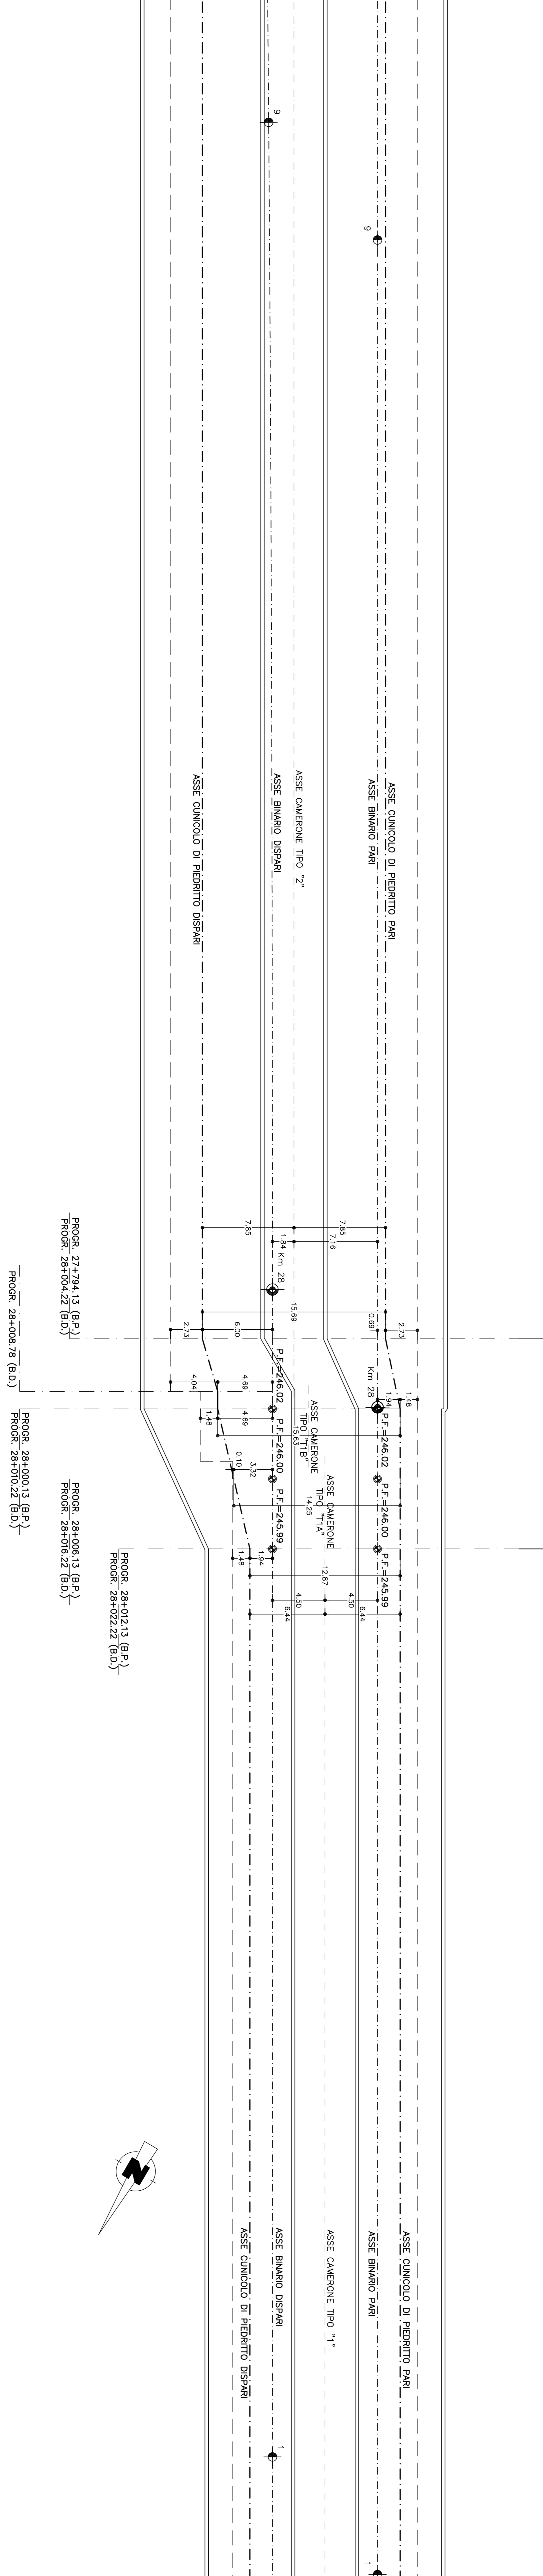

PLANIMETRIA 3/3


SCALA 1:200

SEZIONE TIPO 1*

C=53,00m

SEZIONE TIPO 1*

C=53,00m

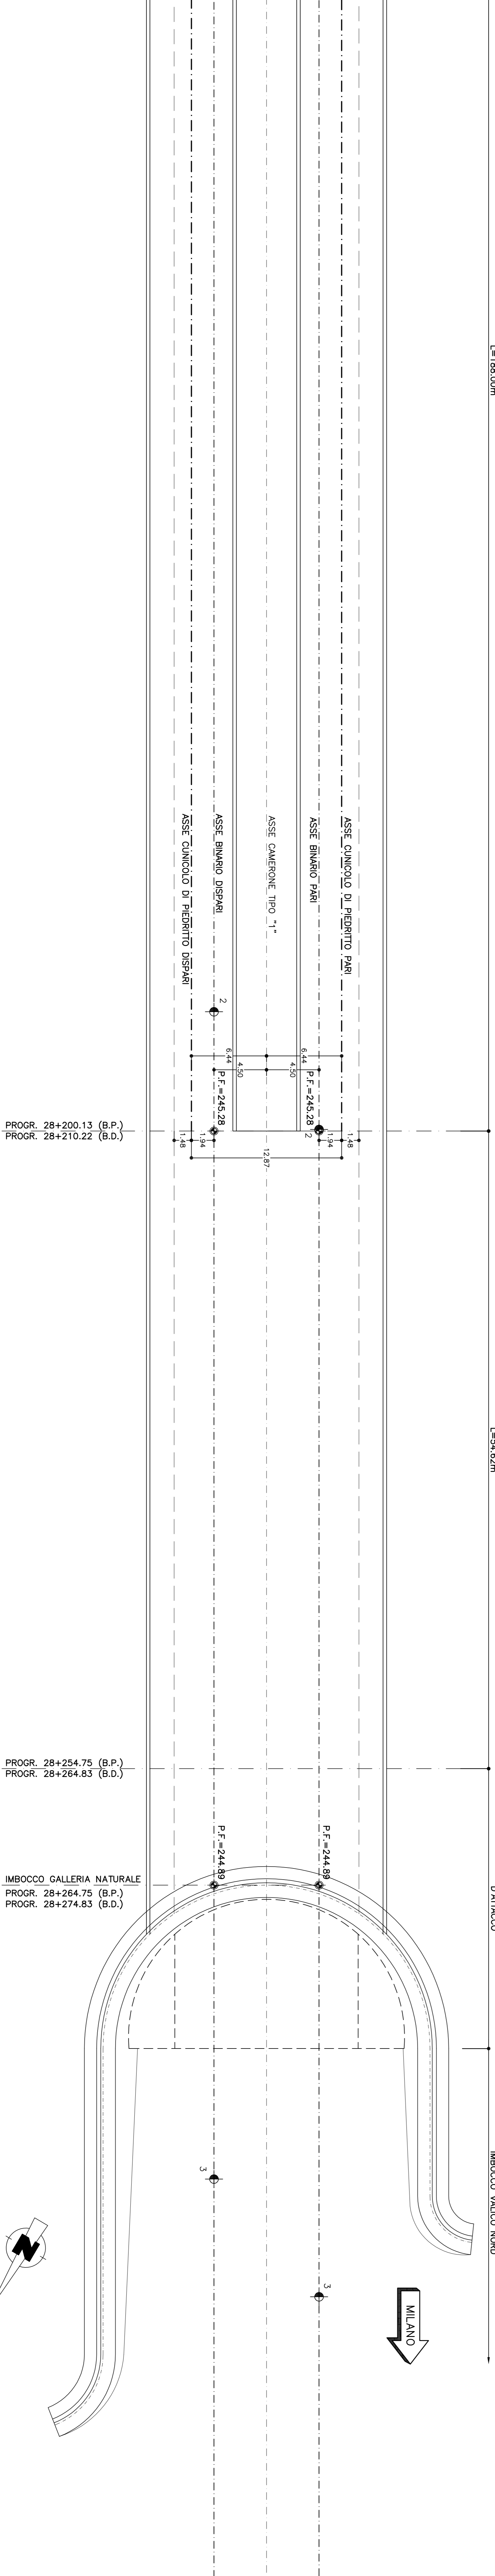

PROGR. 28+200.13 (B.P.)
PROGR. 28+210.22 (B.D.)

PROGR. 28+254.75 (B.P.)
PROGR. 28+264.83 (B.D.)

PROGR. 28+264.75 (B.P.)
PROGR. 28+274.83 (B.D.)

PROGR. 28+264.75 (B.P.)
PROGR. 28+274.83 (B.D.)

COMITENTE
ALTA SORVEGLIANZA

GENERAL CONTRACTOR
INFRASTRUTTURE FERROVIARIE STRATEGICHE DEFINITE DALLA
LEGGI OBBIETTIVO N.44301
TRATTA A.V.A.C. TERZO VALICO DEI GIOVI
PROGETTO ESECUTIVO
Galleria Naturale di Valico
Camerone tipo D
Franchimento ominioli

GENERAL CONTRACTOR
CANTIERI LAVORI

SCALE
1:200

CONFERMAZIONE	PROGETTO	VERIFICA	REVISIONE	PROVA	ESECUZIONE
1	2	3	4	5	6
1	2	3	4	5	6

DATA: 29.05.13