



SEZIONE 6-6
SCALA 1:100

SEZIONE DI TRANSIZIONE "11"
SCAVO CON CUNICOLI DI PIEDRITTO

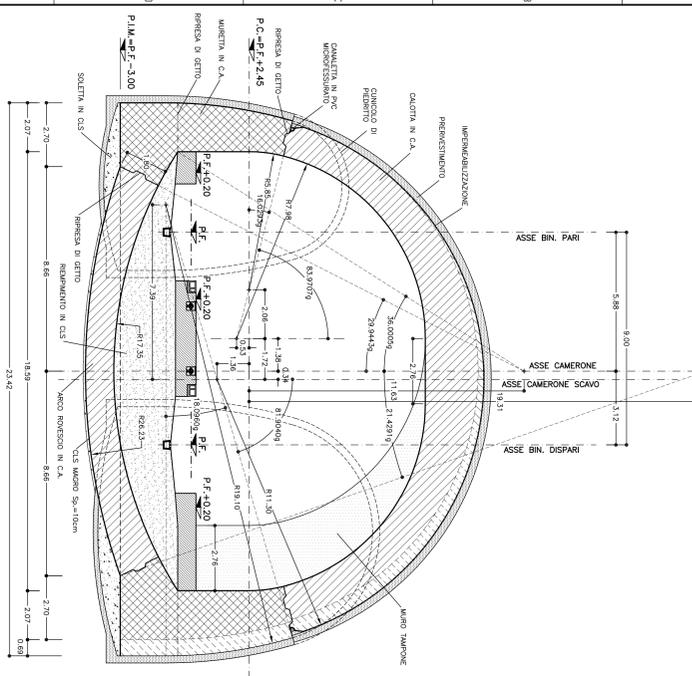


SEZIONE 7-7
SCALA 1:100

SEZIONE DI TRANSIZIONE "11"
SCAVO CON CUNICOLI DI PIEDRITTO

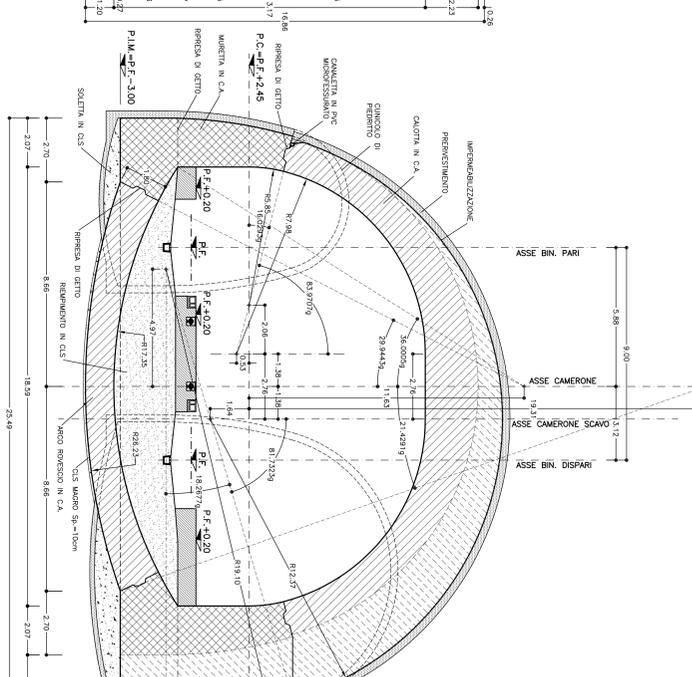


SEZIONE 8-8
SCALA 1:100

SEZIONE DI TRANSIZIONE "11"
SCAVO CON CUNICOLI DI PIEDRITTO

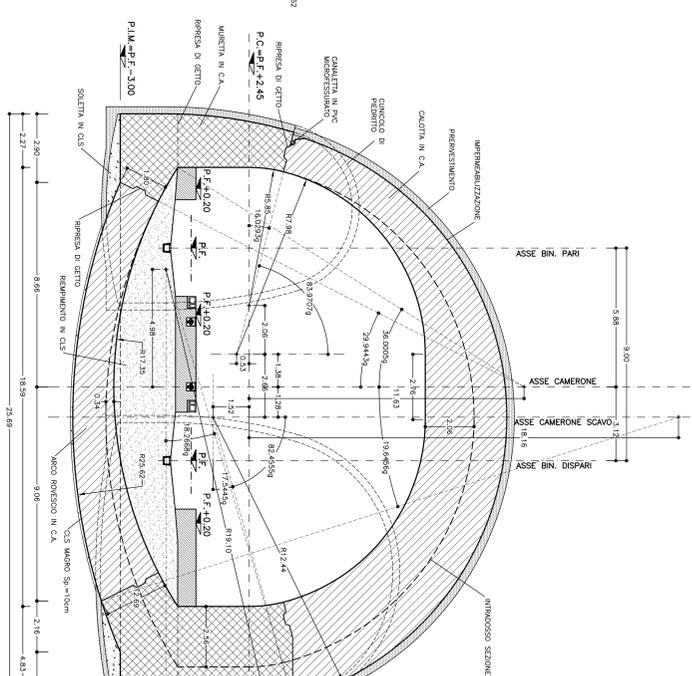

SEZIONE TRASVERSALE
POSIZIONE RIPRESA DI GETTO A "CODA DI RONDINE"
INIZIO E FINE CONCO

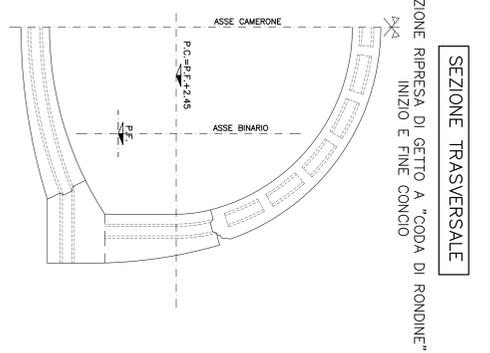


PARTICOLARE "A"
SCALA 1:20




SEZIONE 9-9
SCALA 1:100

SEZIONE CORRENTE TIPO "2"
SCAVO CON CUNICOLI DI PIEDRITTO

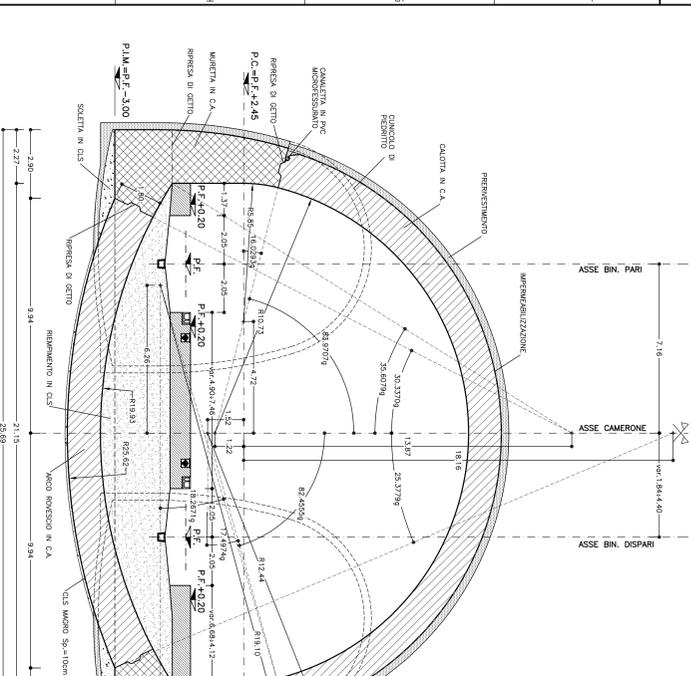

SEZIONE 10-10
SCALA 1:100


SEZIONE CORRENTE TIPO "2"
SCAVO CON CUNICOLI DI PIEDRITTO

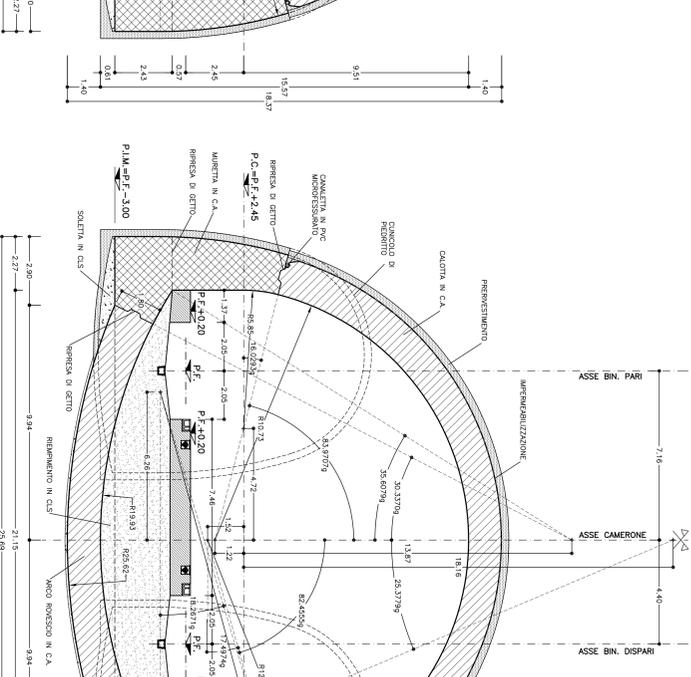


KEY-PLAN

GENOVA

MILANO

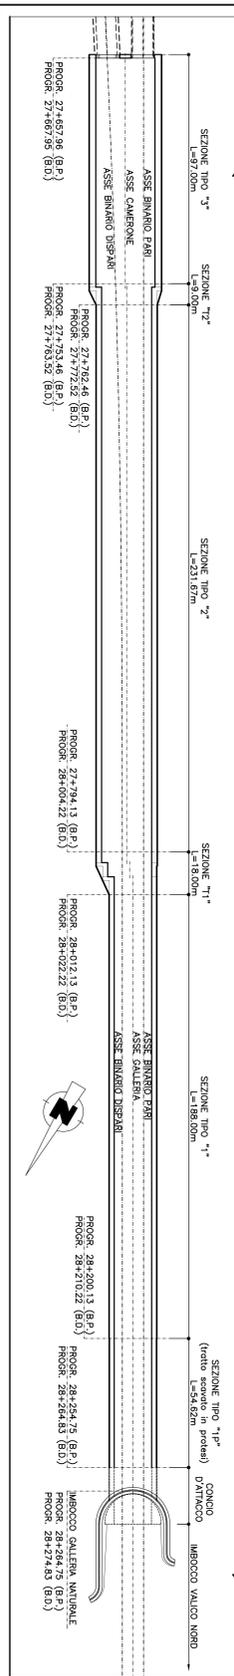

PARTICOLARE PIEDRITTO
SCALA 1:50

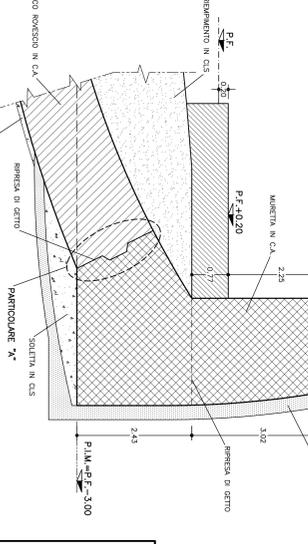

NOTE

- PER LE TRACCE DI APPLICAZIONE DELLE SEZIONI TIPO 9-9, 10-10 E PROFILI GEOMETRICI.
- PER LE CARATTERISTICHE DEI MATERIALI, LE SPECIFICHE E LE FASI COSTRUTTIVE SI RIFERISCE ALLA TAVOLA "SPECIFICHE, SOGNI E CONSOLIDAMENTI".
- PER I REQUISITI DI PROVA SI RIFERISCE ALLA TAVOLA "REQUISITI DI PROVA".
- PER IL TIPO DI RIPRESA DI GETTO SI RIFERISCE ALLA TAVOLA "RIPRESA DI GETTO".

TABELLA MATERIALI




INFRASTRUCTURE FERROVIARIE STRATEGICHE DEFINITE DALLA LEGGE OBBLIGATIVO N.443/01 TRATTA LA V.A.C. TERZO VALICO DEI GIOVI PROGETTO ESECUTIVO

Galleria Naturale di Valico Camerone tipo D

CARPENTERIA
Sestini - 170123

