


**FOSSO "1" - MURO IN C.A.**

SCALA 1:50  
ARMATURA

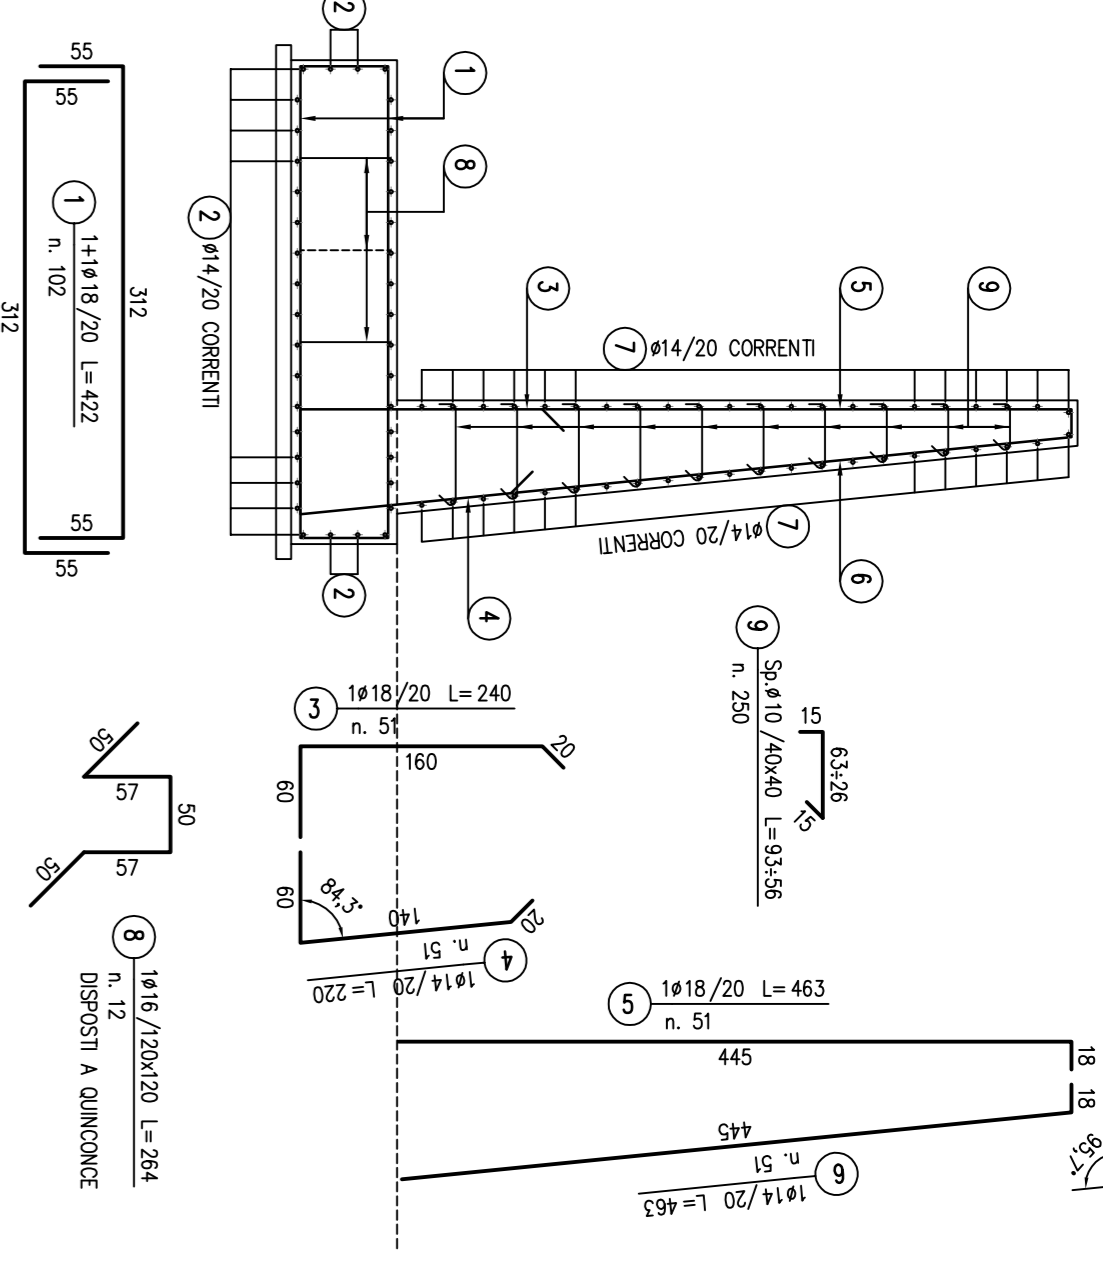


**TABELLA FERRI**


**RIO "3" - MURO "1"**

SCALA 1:50  
ARMATURA

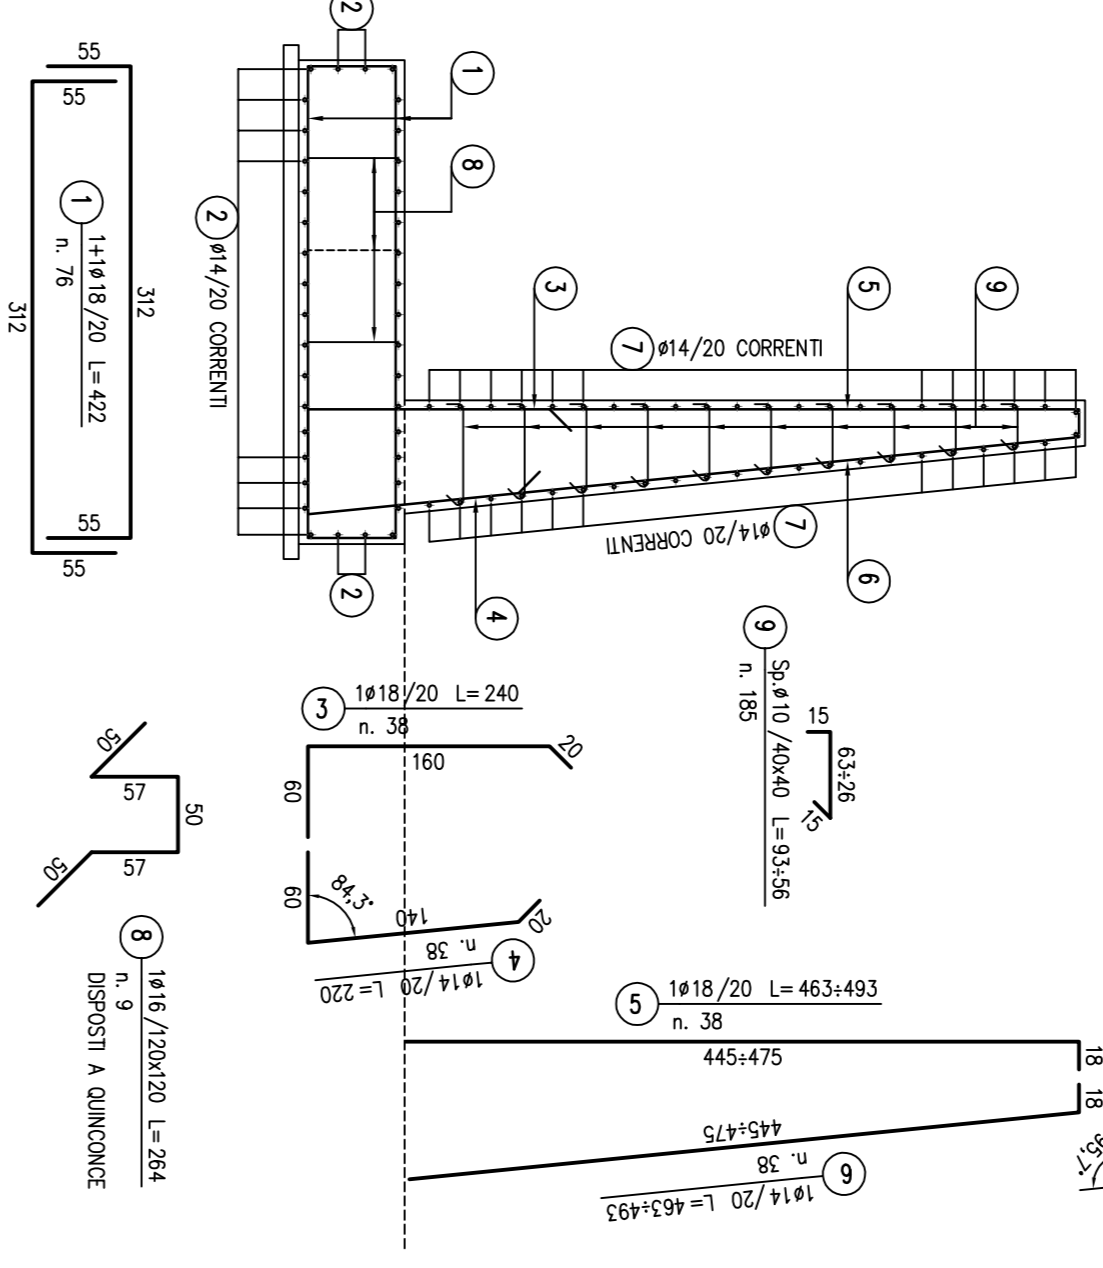


**TABELLA FERRI**


**RIO "4" - MURI "1" E "3"**

SCALA 1:50  
ARMATURA

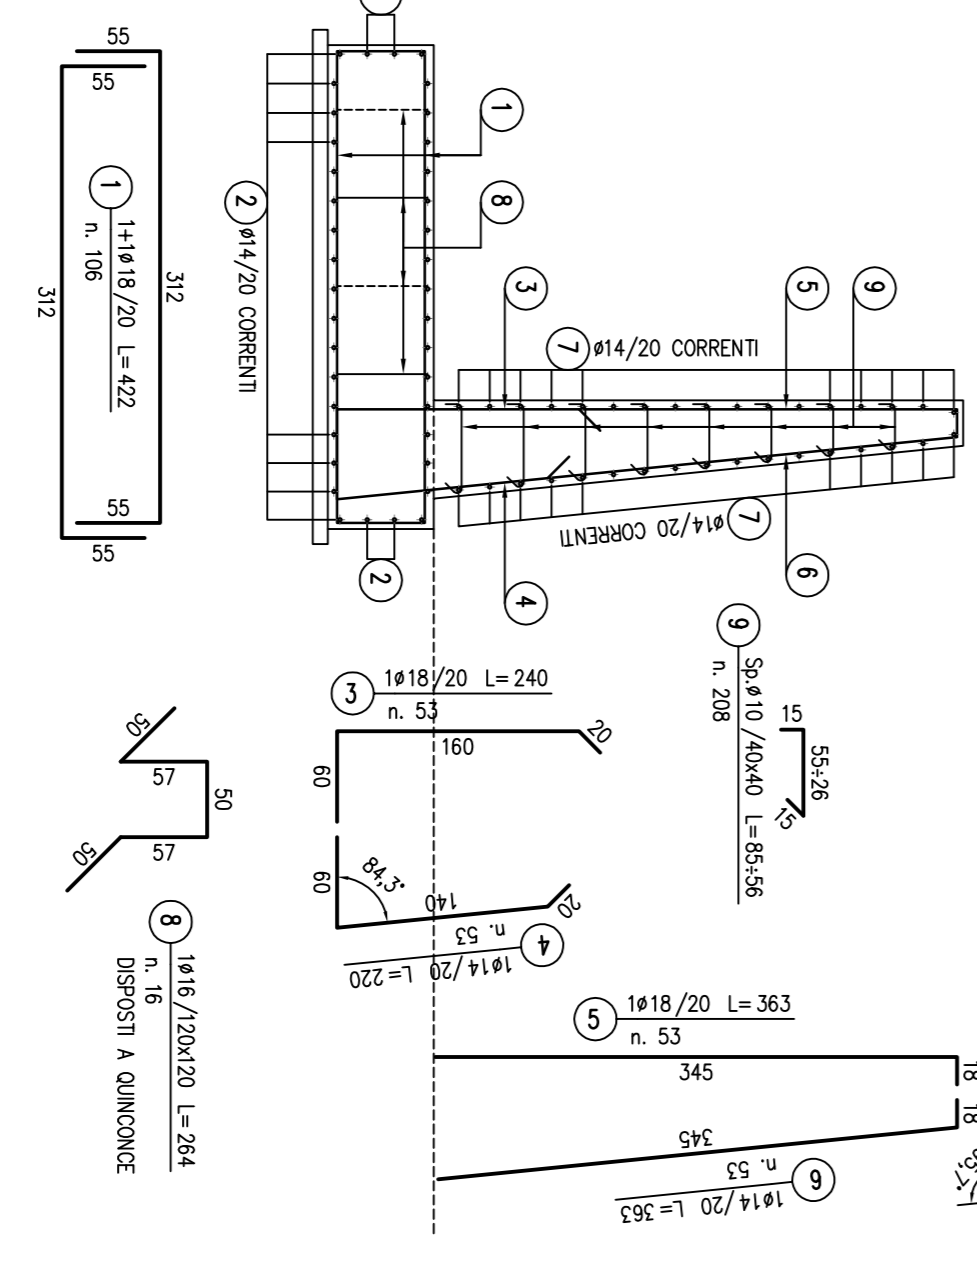


**TABELLA FERRI**



**SEZIONE ORIZZONTALE B-B**

SCALA 1:50

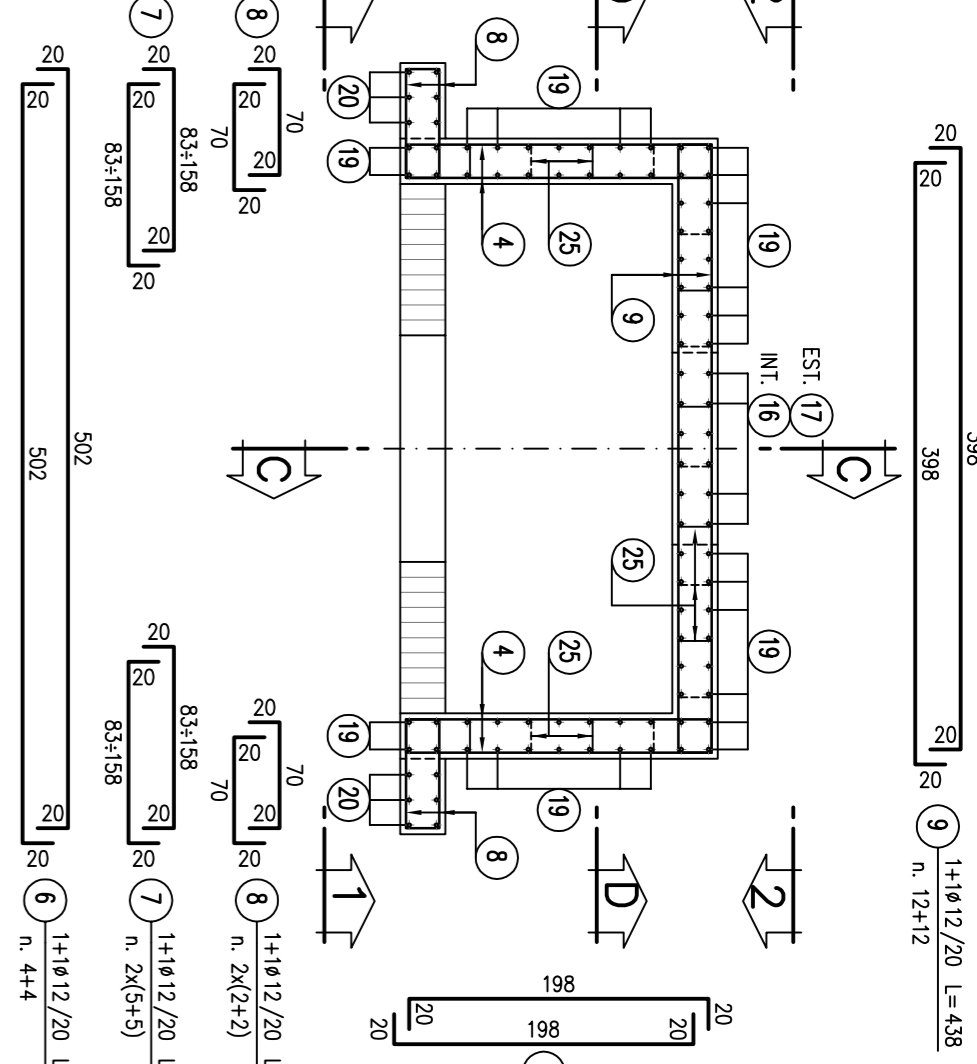

**FOSSO "1" - ARMATURA MANUFATTO**

SCALA 1:50

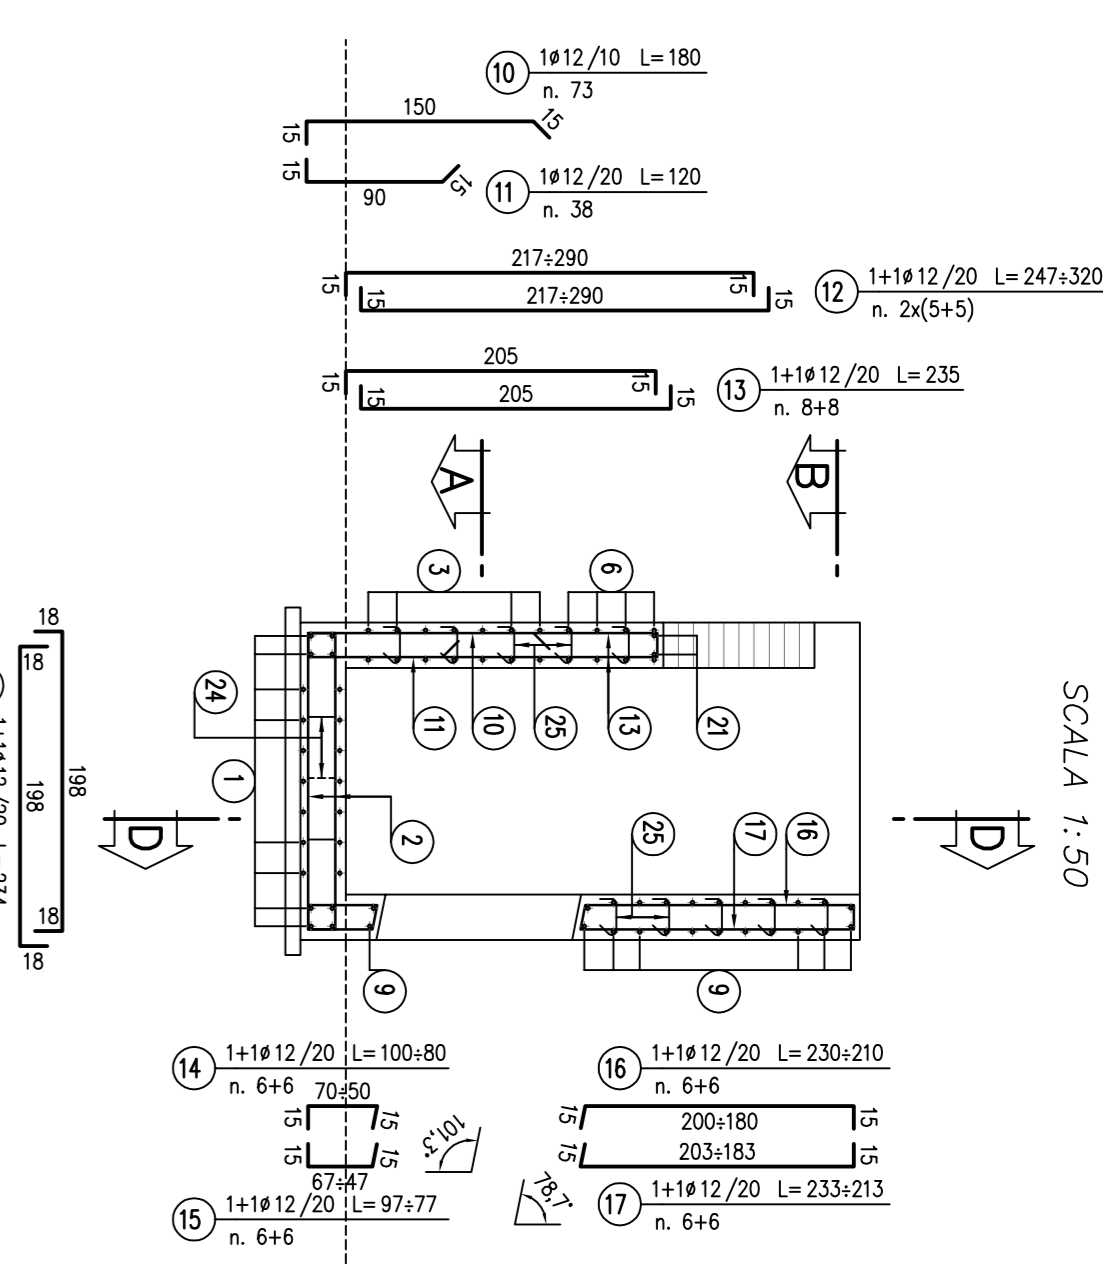


**TABELLA FERRI**



**SEZIONE ORIZZONTALE A-A**

SCALA 1:50

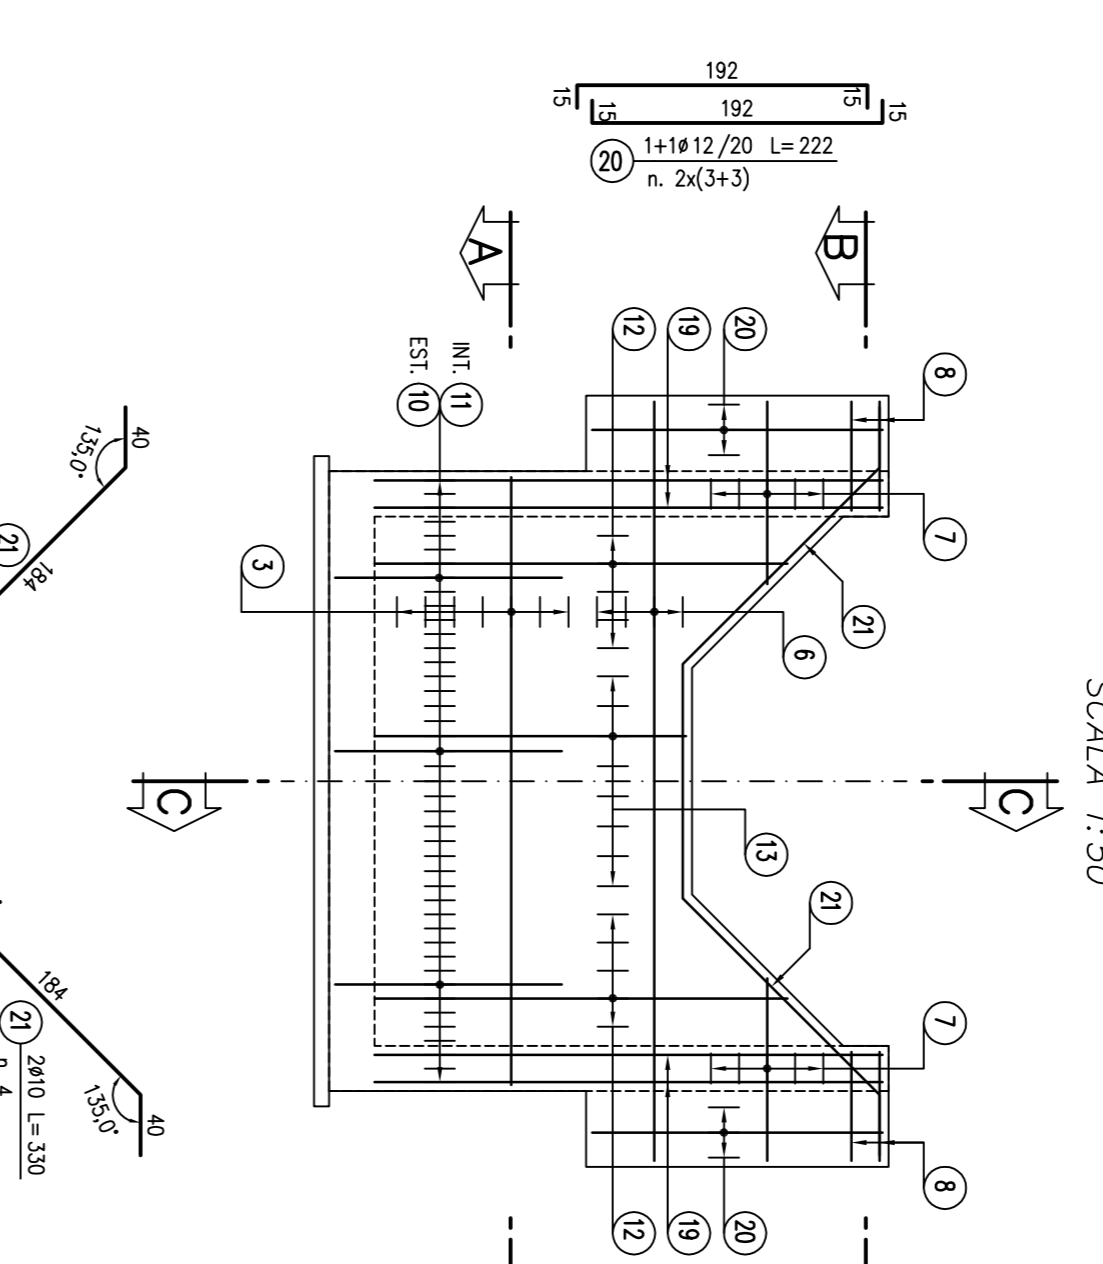


**SEZIONE C-C**

SCALA 1:50

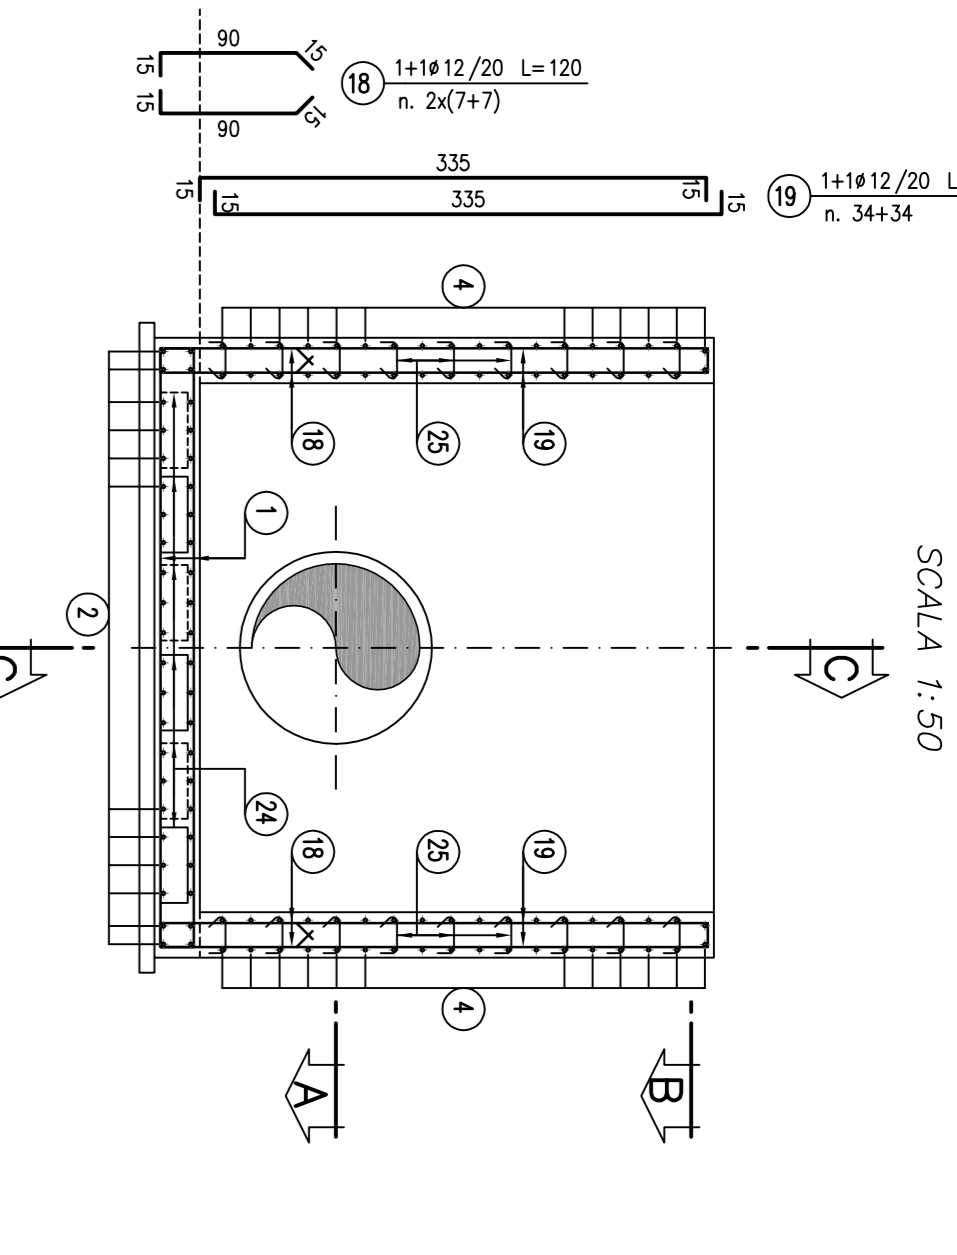


**SEZIONE D-D**

SCALA 1:50

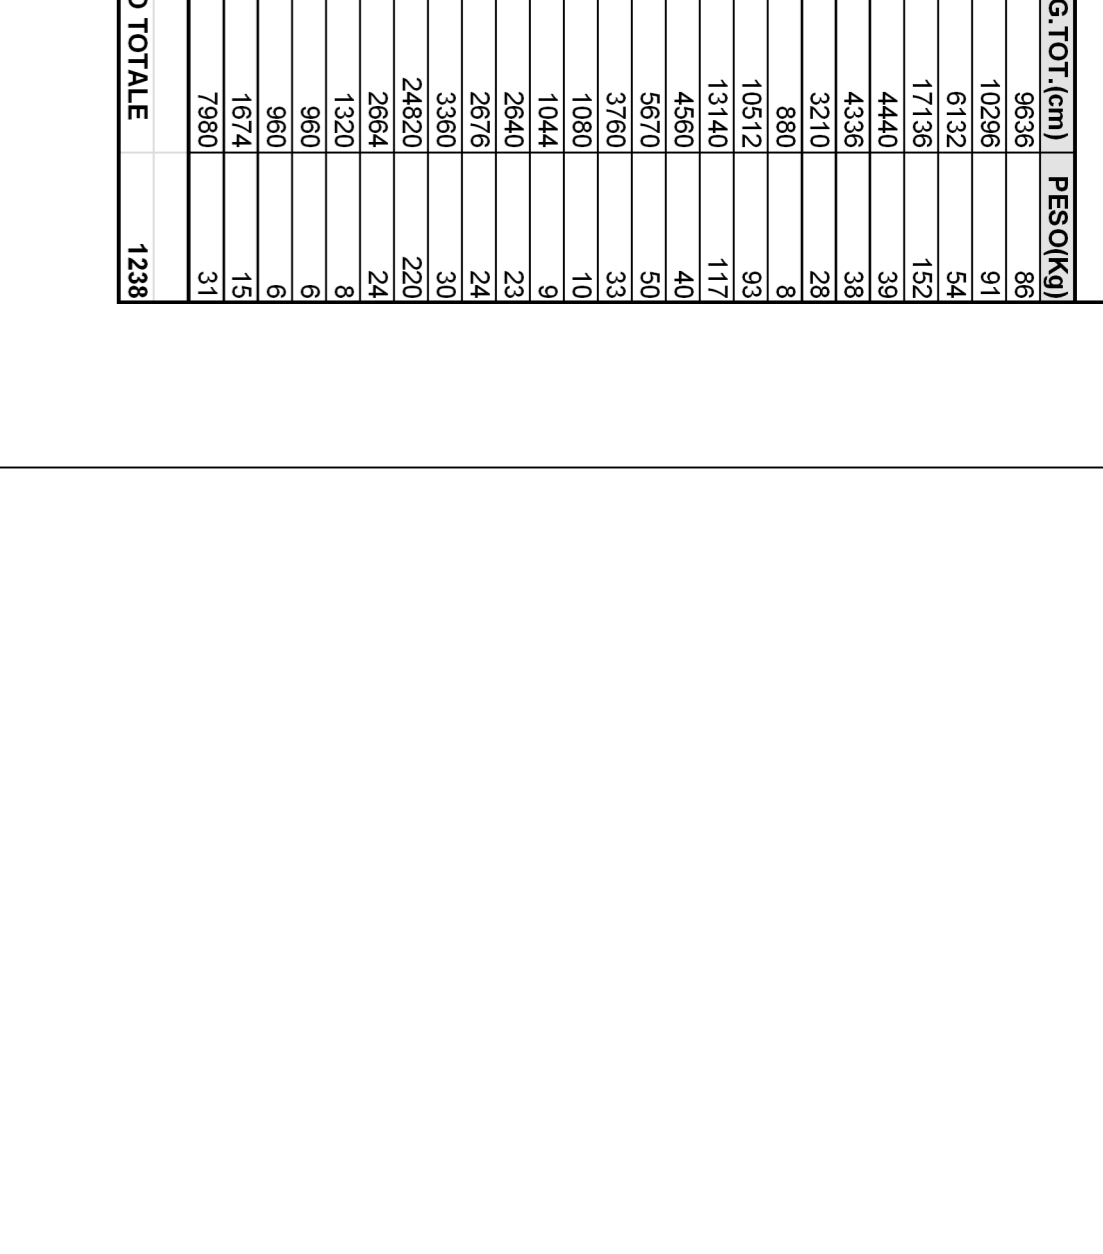


**PROSPETTO 1**

SCALA 1:50

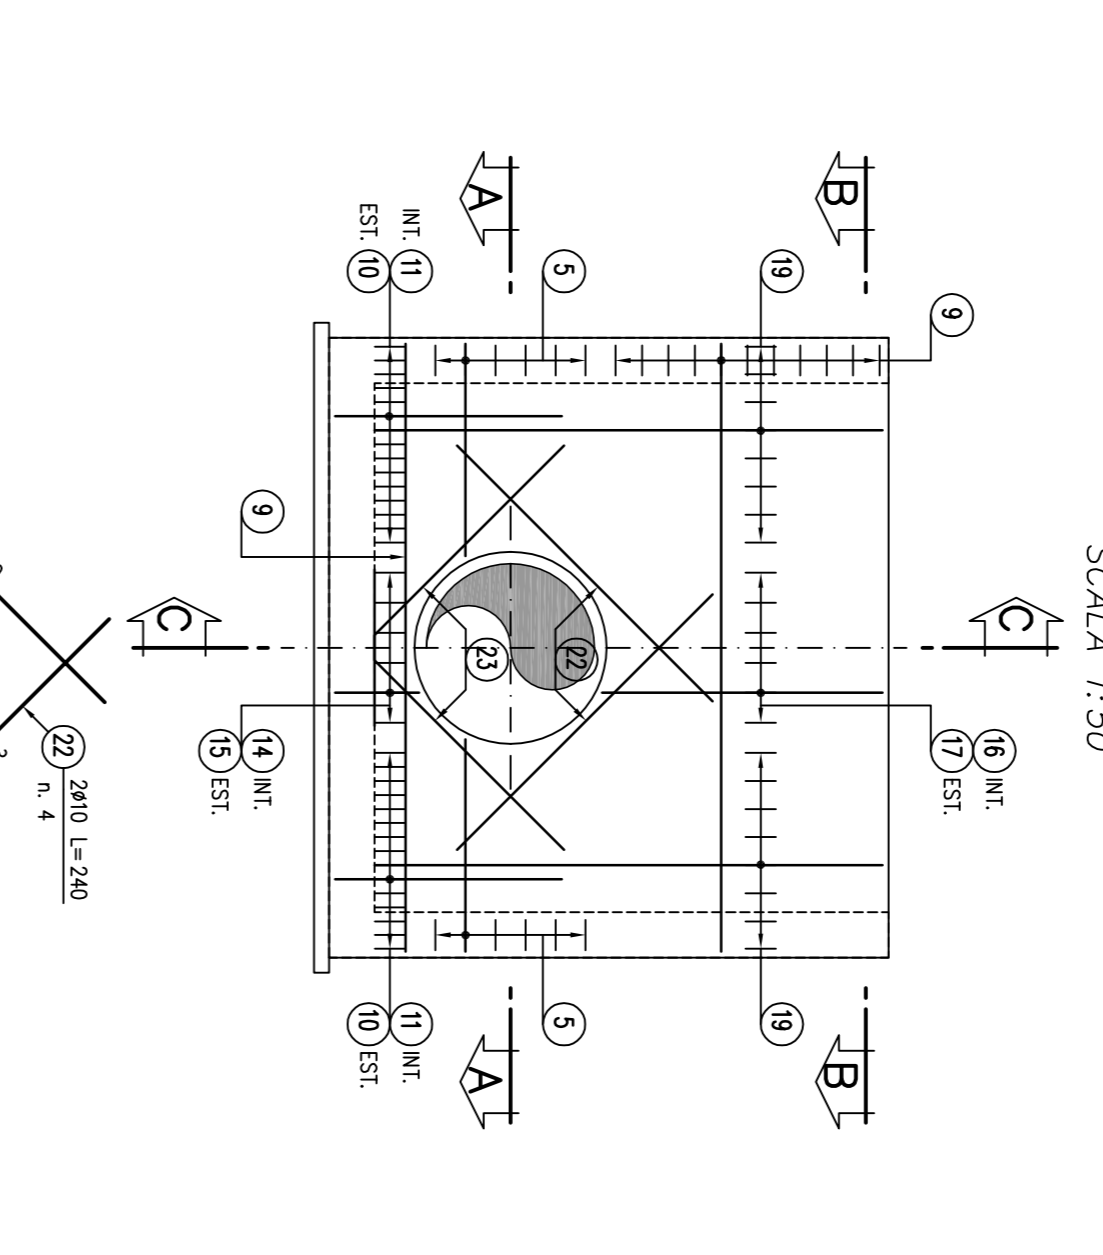


**PROSPETTO 2**

SCALA 1:50

 


**SEZIONE ORIZZONTALE B-B**

SCALA 1:50

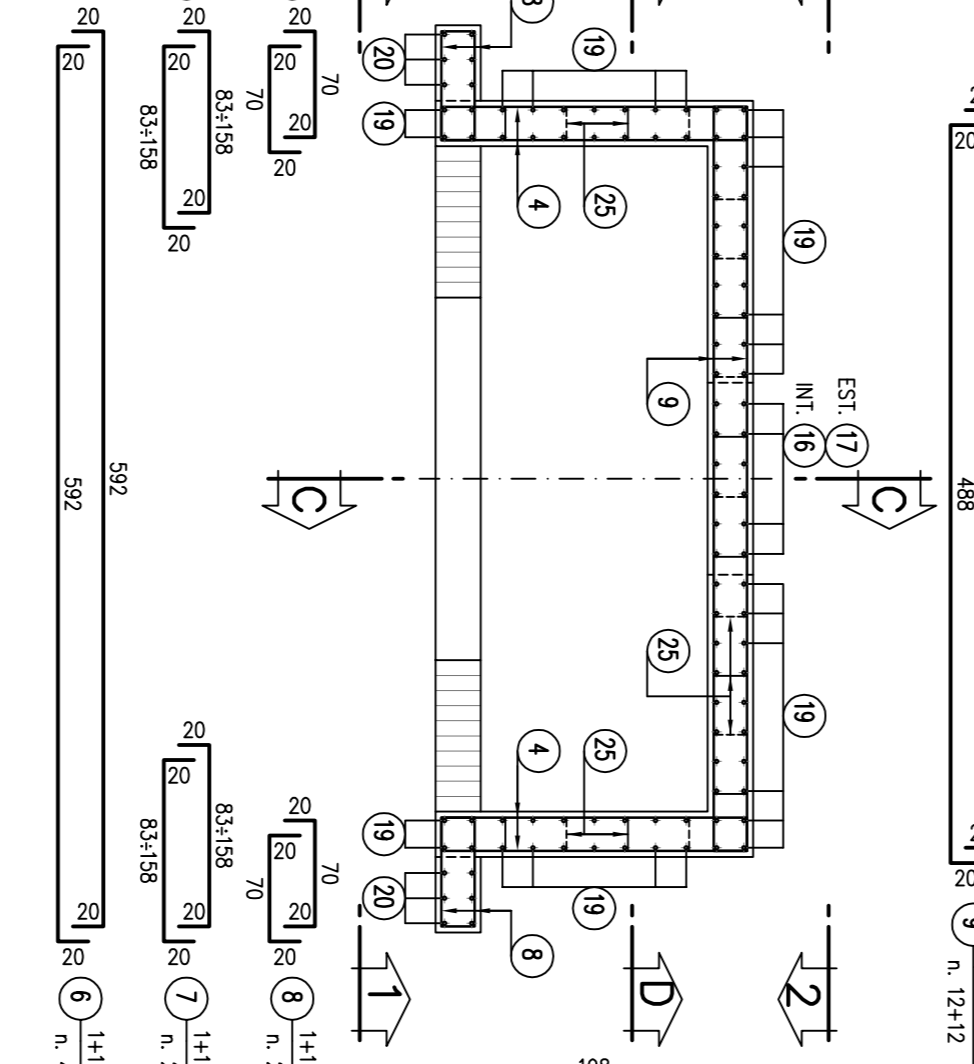


**SEZIONE C-C**

SCALA 1:50

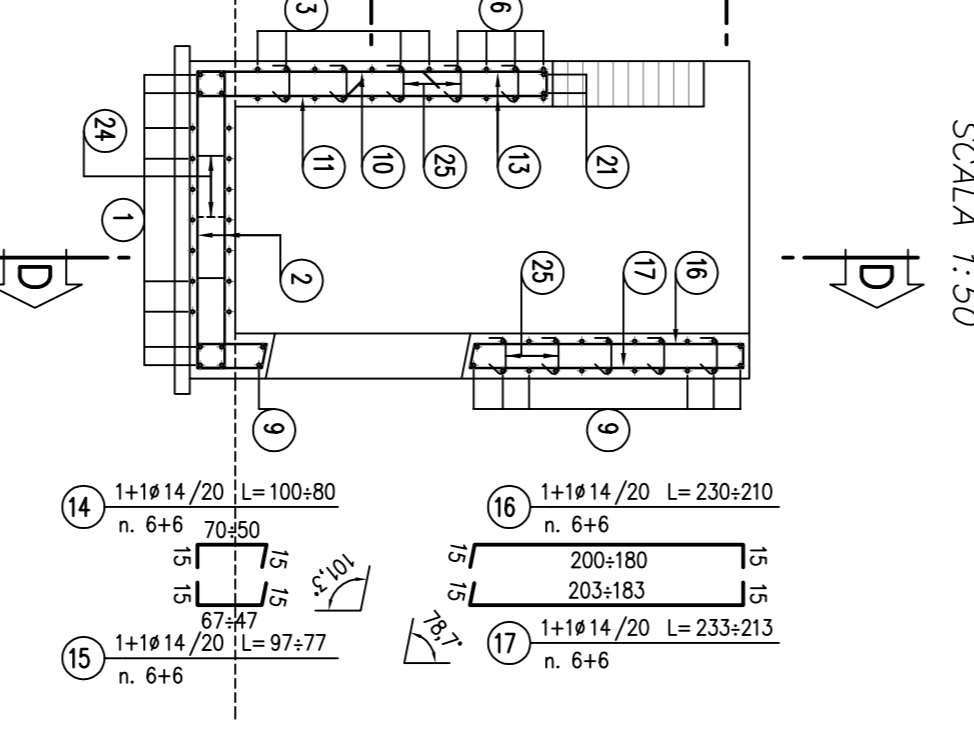


**SEZIONE D-D**

SCALA 1:50

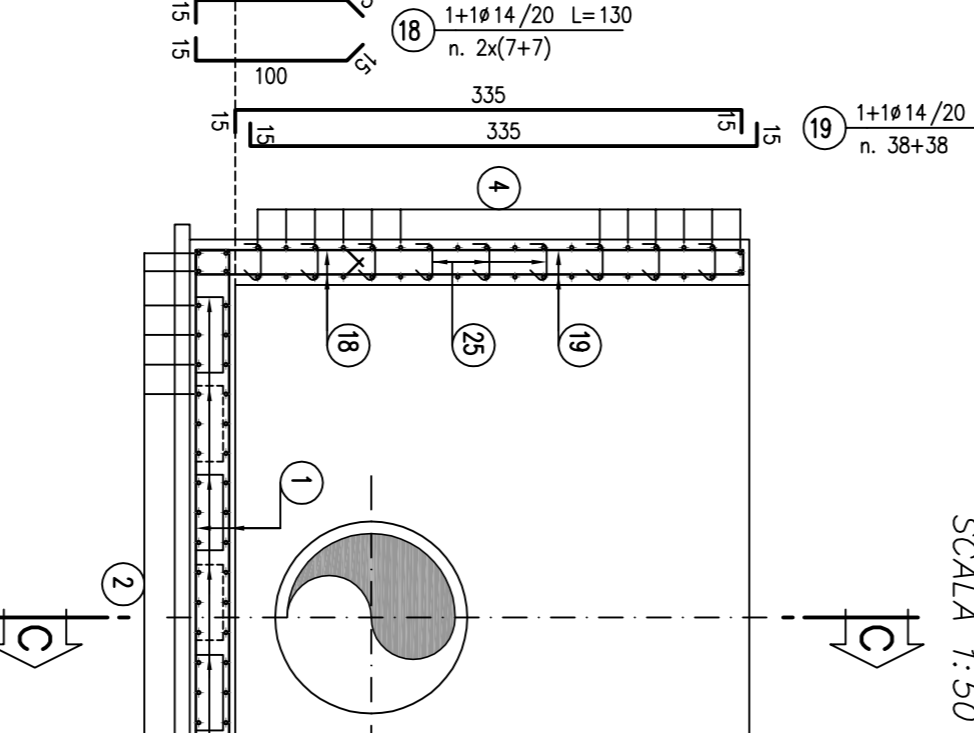


**PROSPETTO 1**

SCALA 1:50

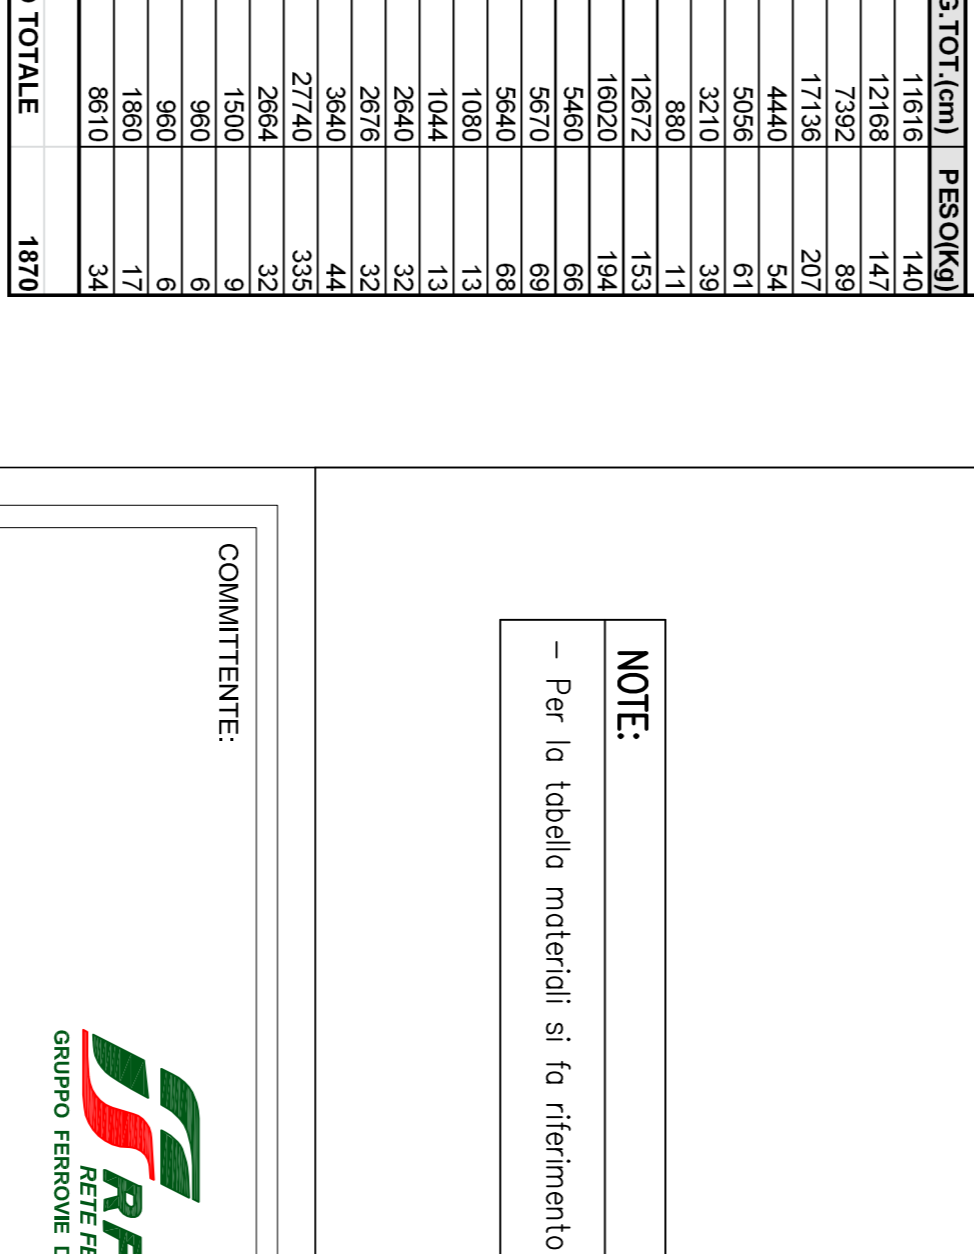




**PROSPETTO 2**

SCALA 1:50

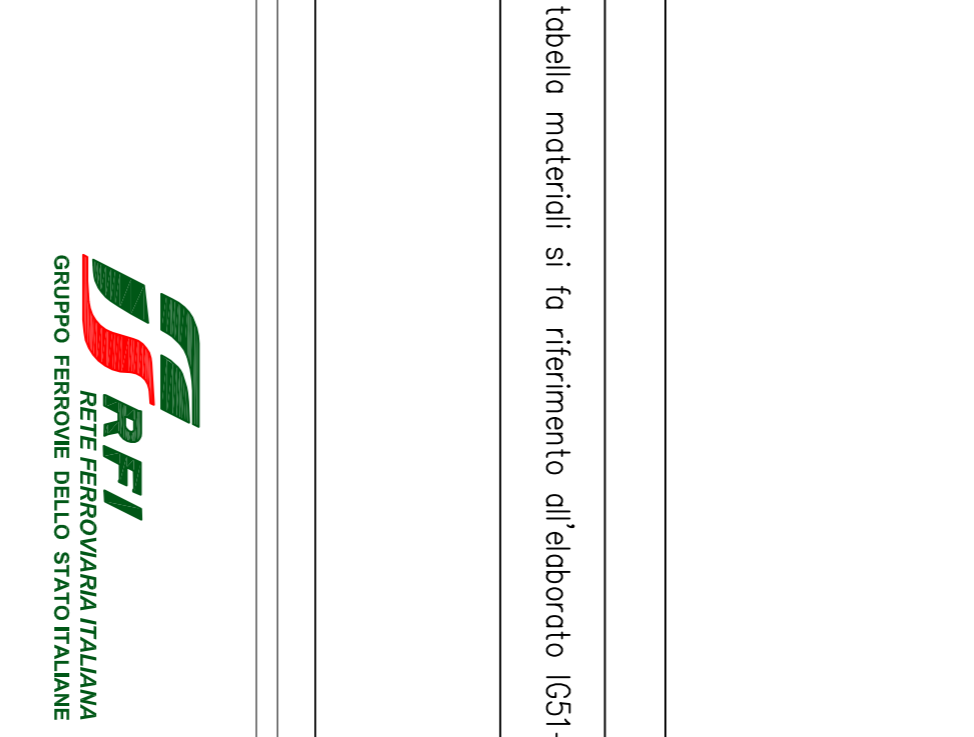



**TABELLA FERRI**


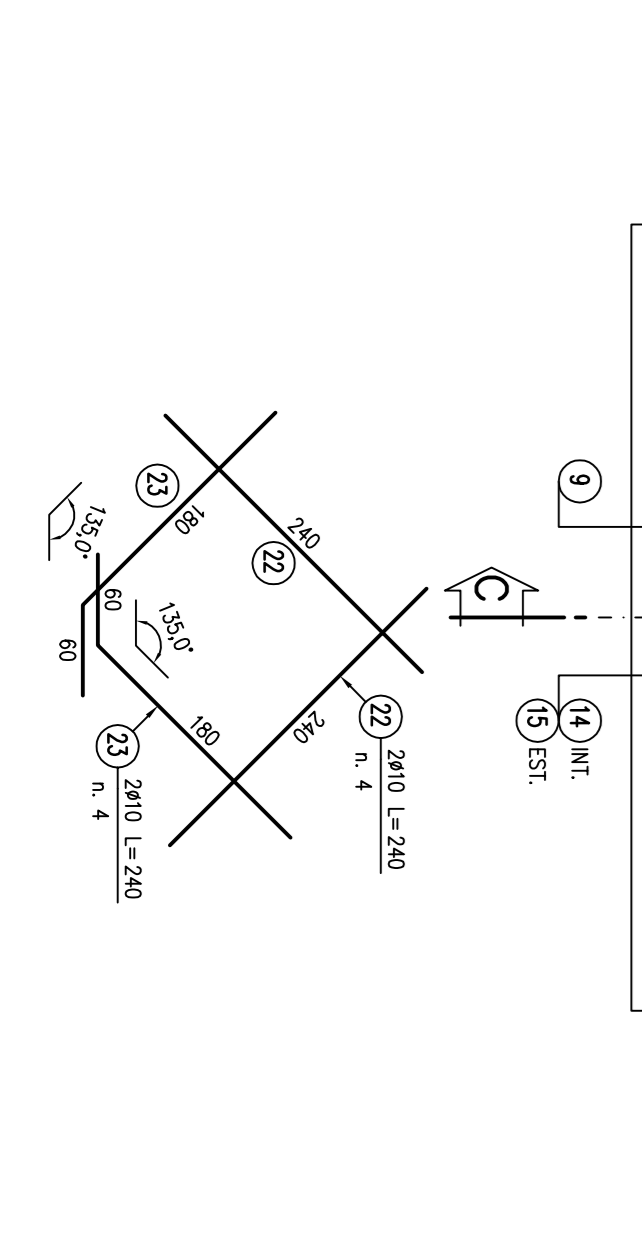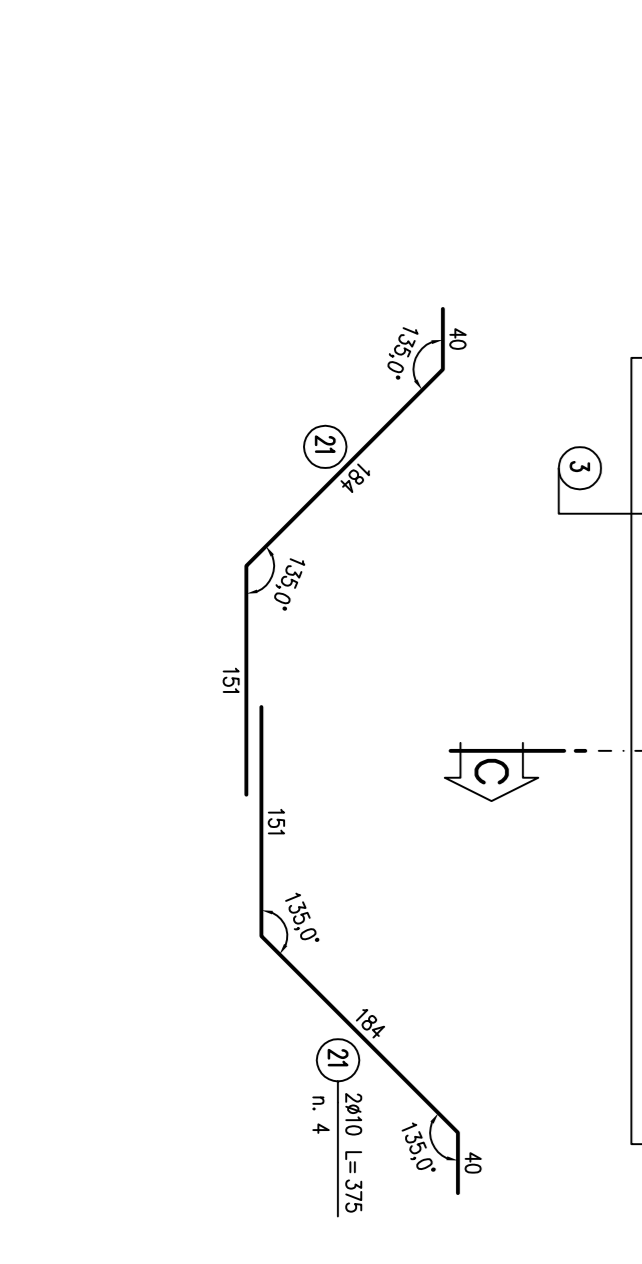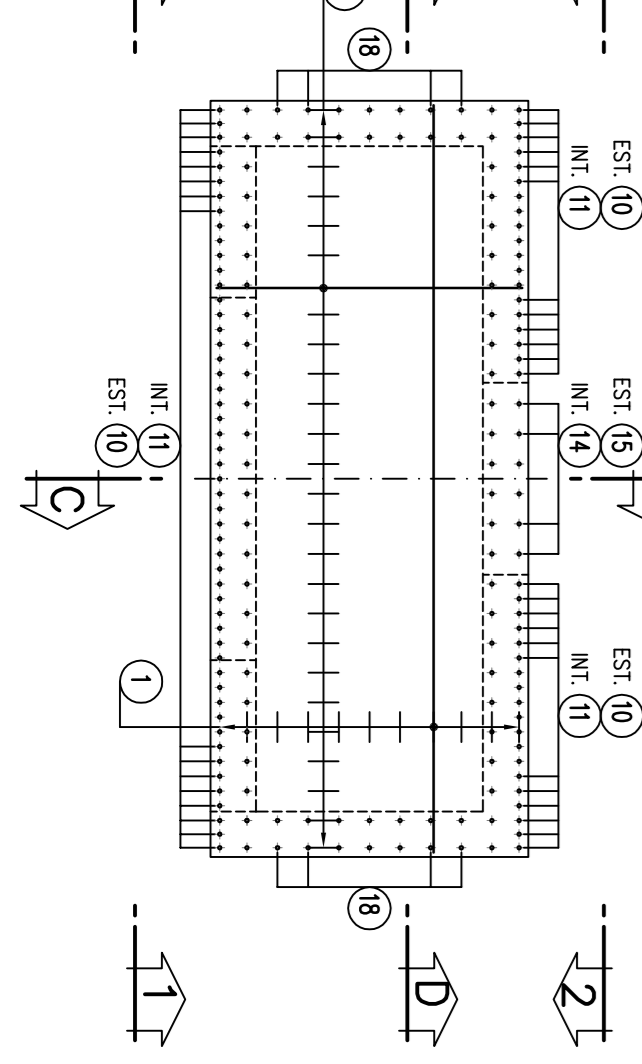



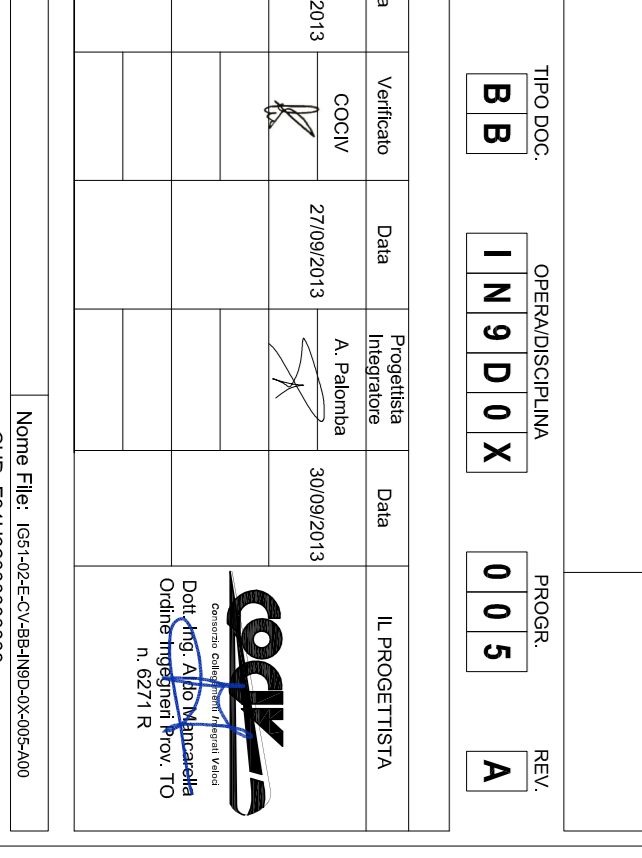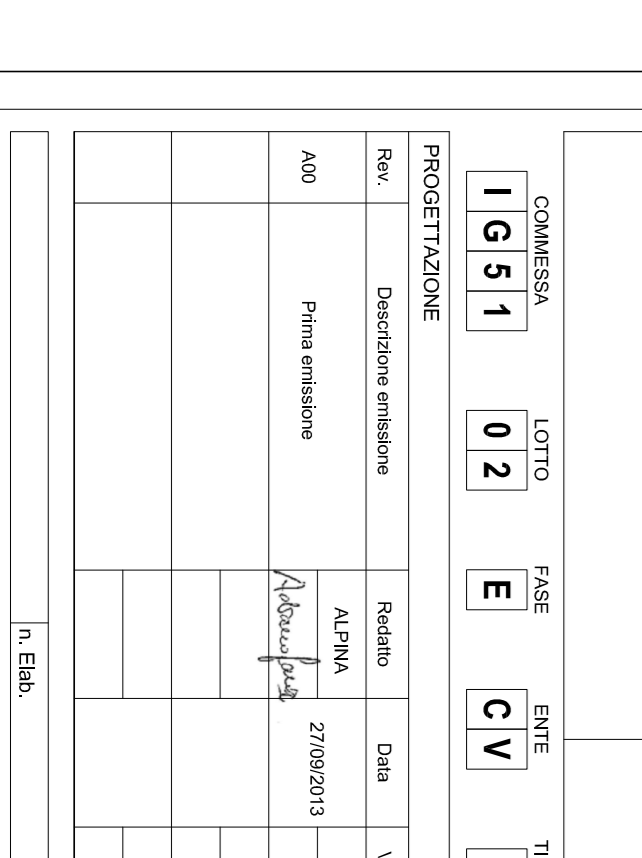

**NOTE:**  



**INFRASTRUTTURE FERROVIARIE STRATEGICHE DEFINITE DALLA LEGGE OBBIETTIVO N.44/2011 TRATTA A.V./A.C. TERZO VALICO DEI GIOVI PROGETTO ESECUTIVO**

Sistemazione Superficie e strada di Accesso Pozzo Ventilazione Finestra Castagnaia Fosso 1, Rio 3 e Rio 4 - Tomah - Armatura

