



PROFILO  
LONGITUDINALE  
PARTE 1 DI 3

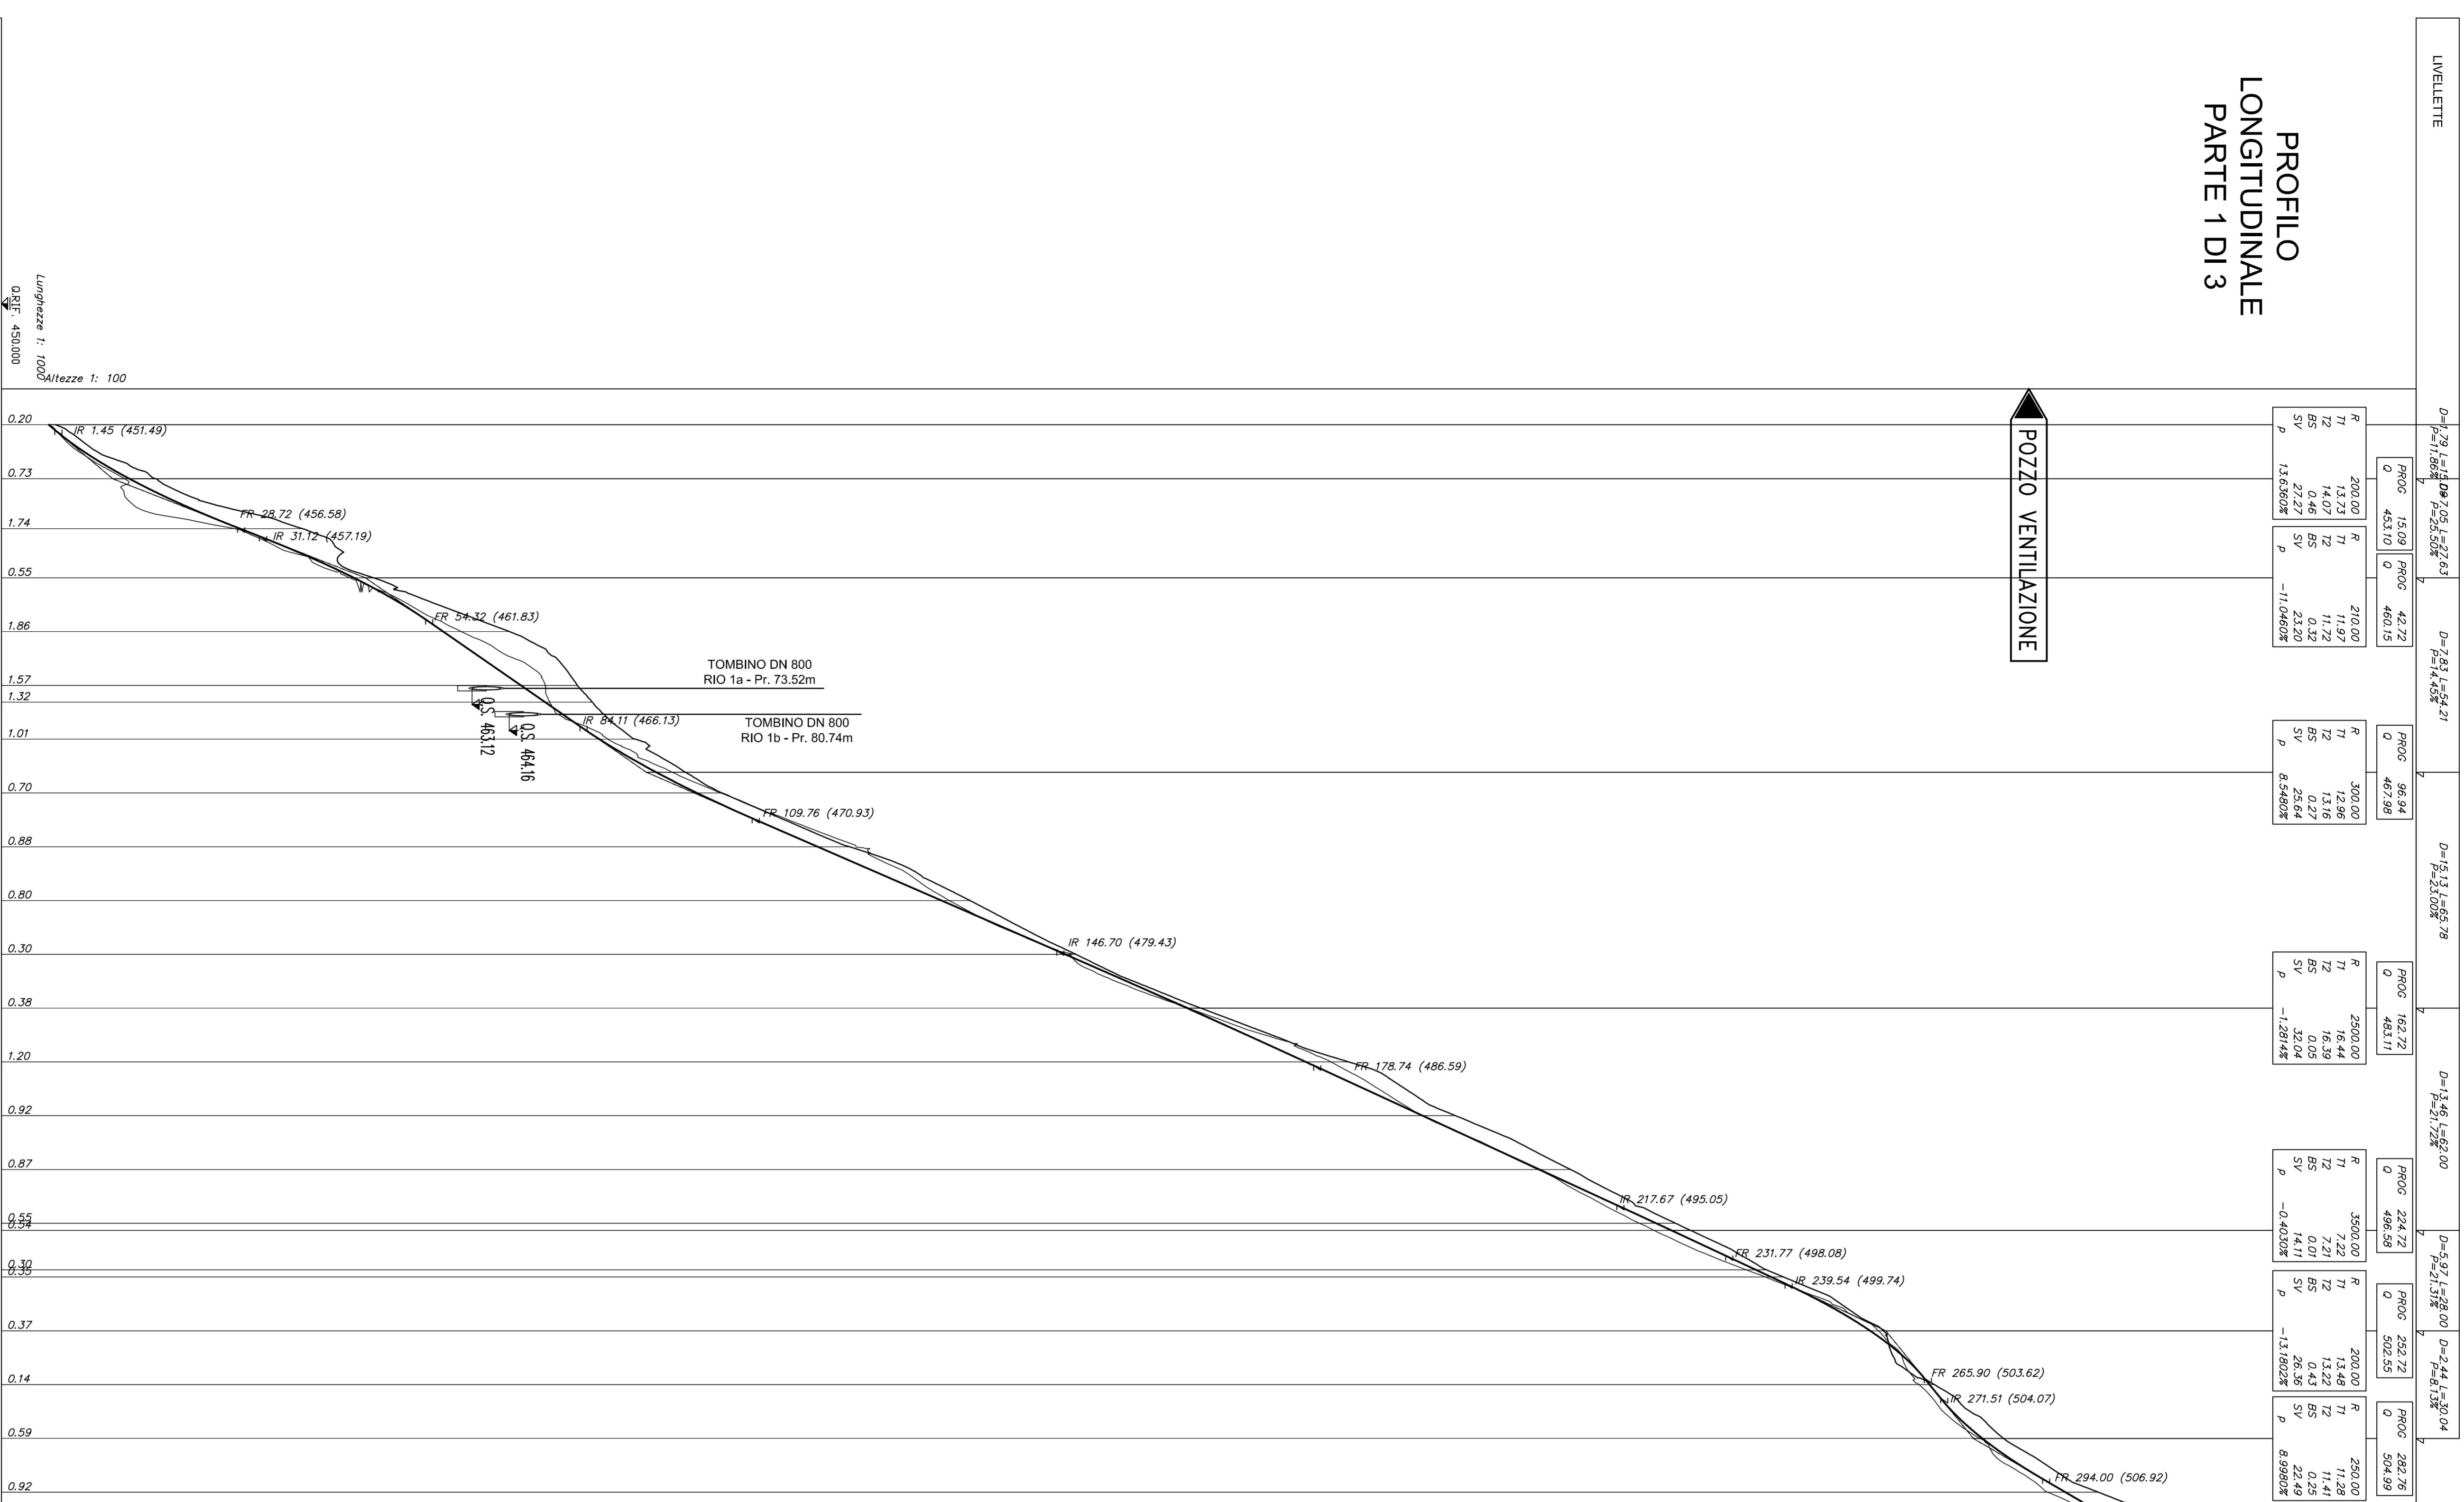

SEZIONI	1	2	3	4	5	6	7	8	9	10	11	12	13	14	15	16	17	18	19	20	21	22	23	24	

PROFILO  
LONGITUDINALE  
PARTE 2 DI 3

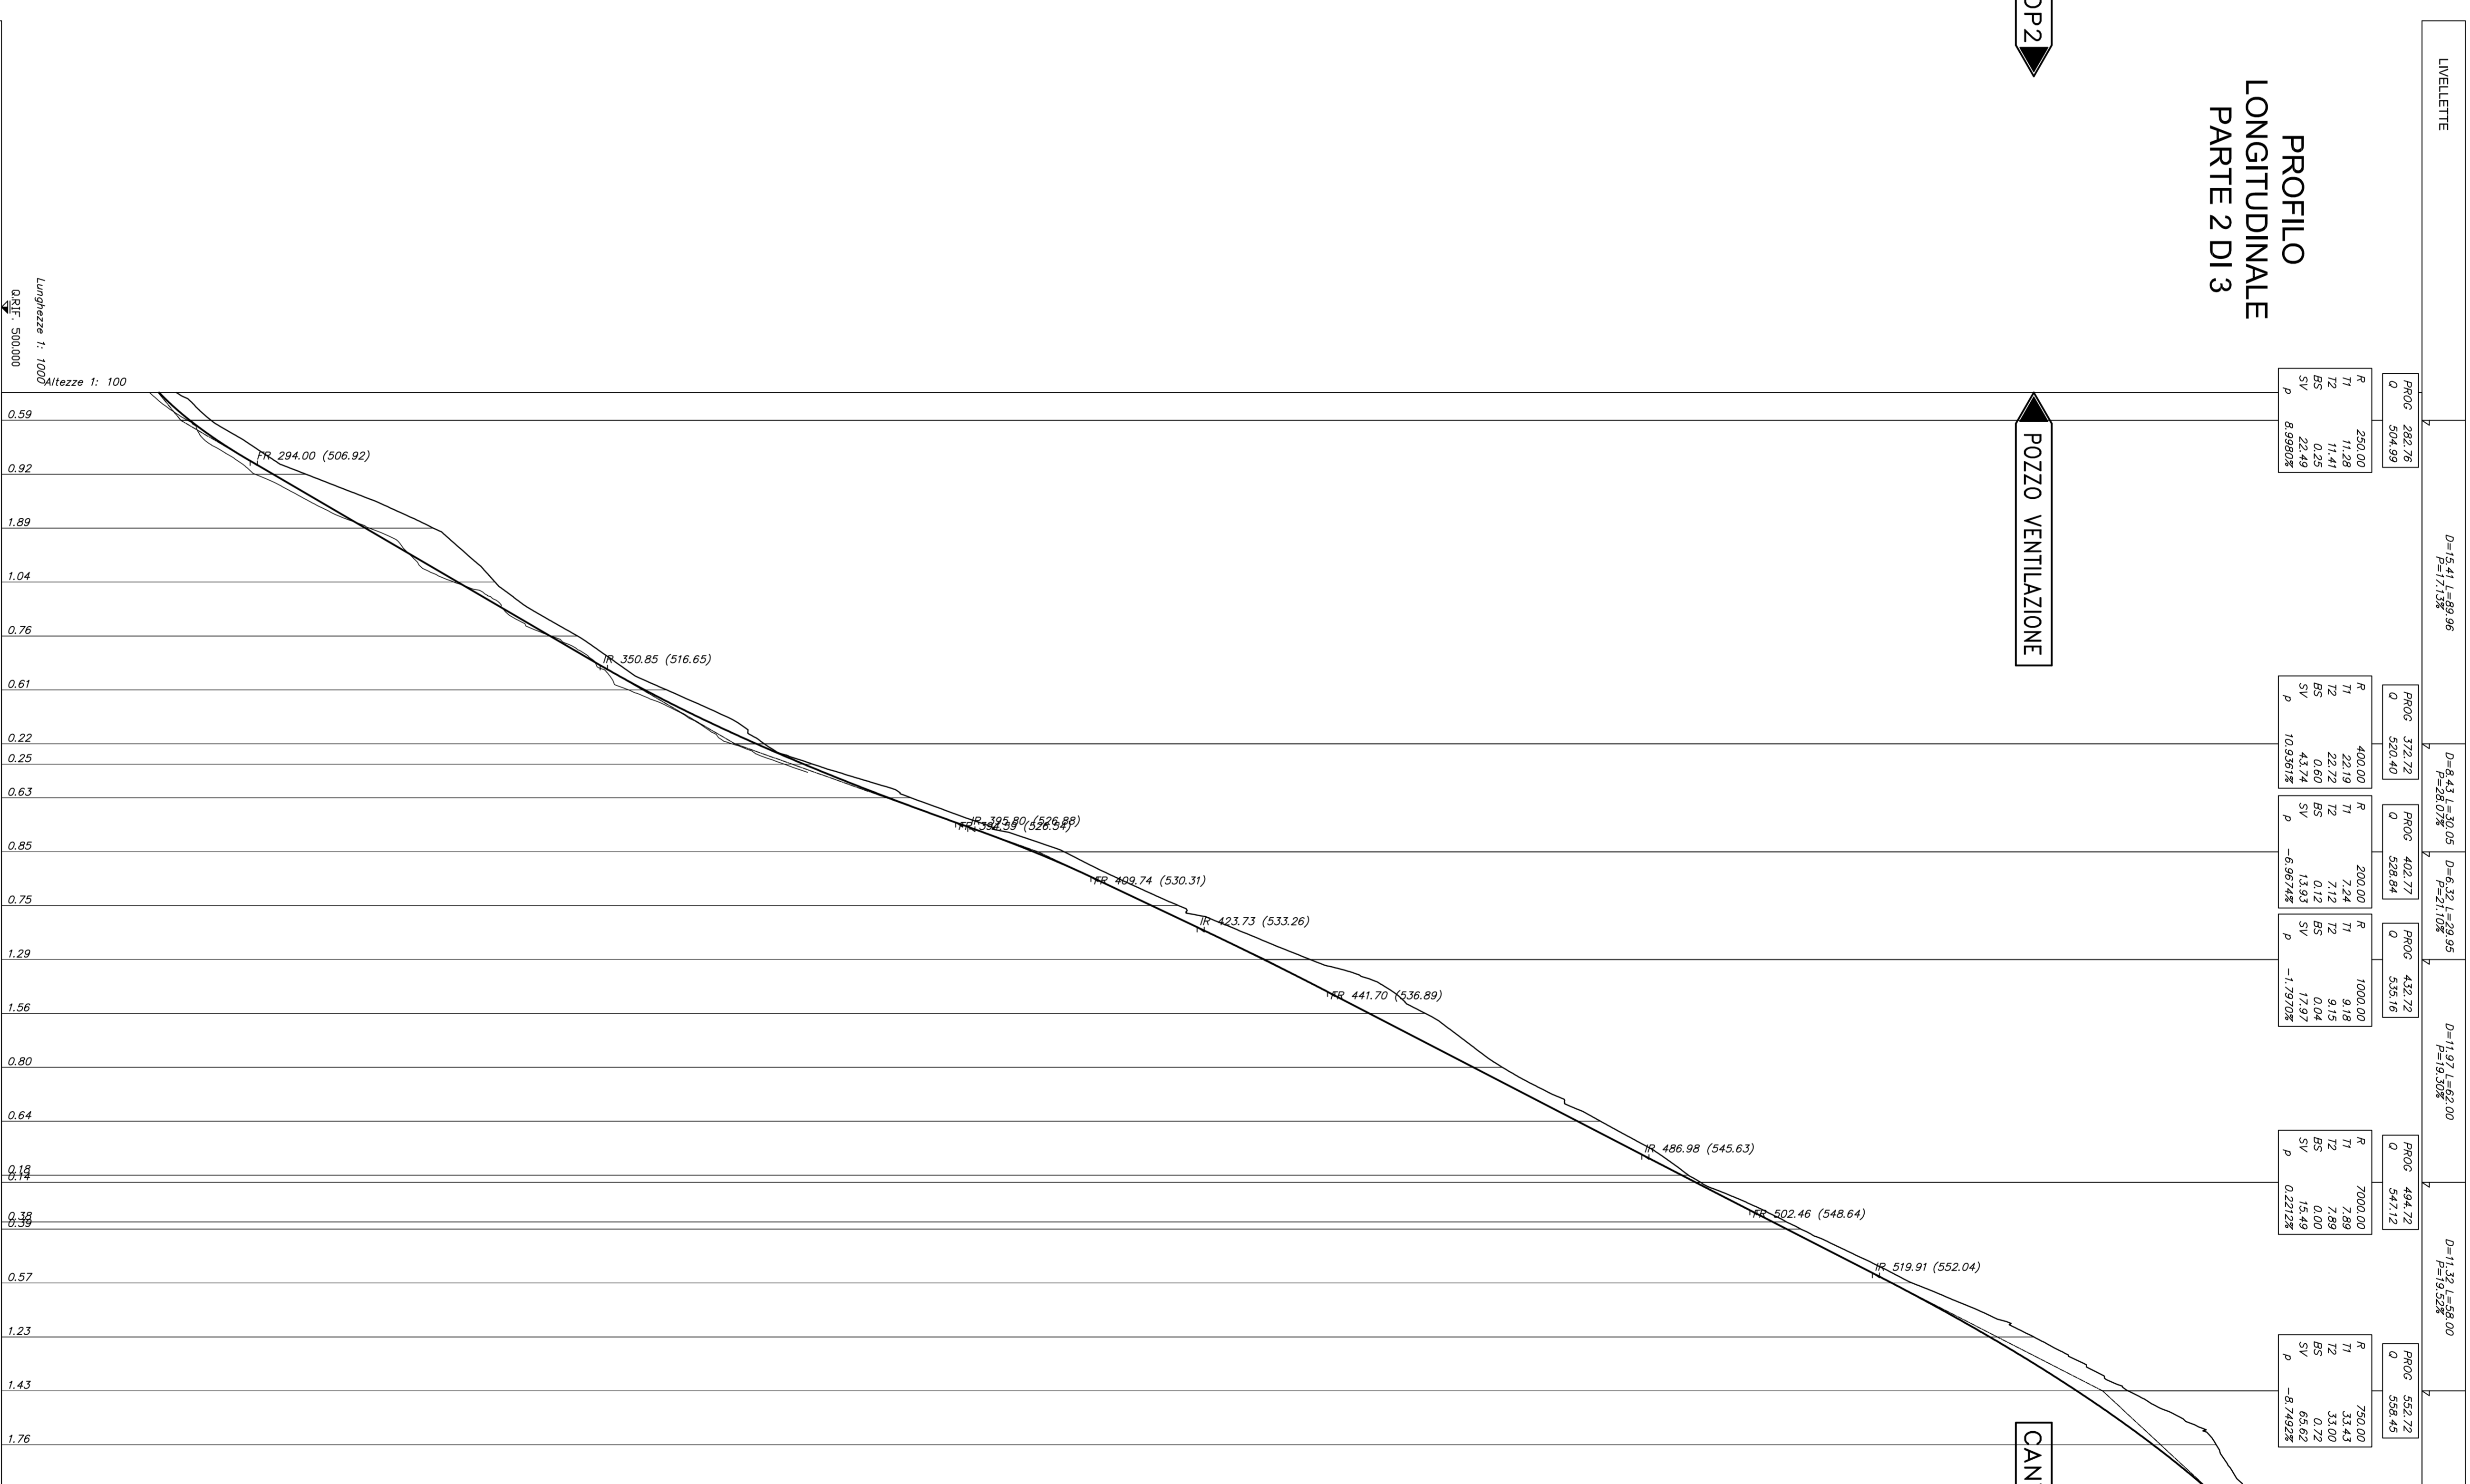

SEZIONI	23	24	25	26	27	28	29	30	31	32	33	34	35	36	37	38	39	40	41	42	43	44	45																		

**COMMITTEE:**  
ALTA SORVEGLIANZA  
GENERAL CONTRACTOR: **COVY**  
INFRASTRUTTURE FERROVIARIE STRATEGICHE DEFINITE DALLA LEGGE OBBLIGATIVO N.443/01  
TRATTA A.V.A.C. TERZO VALICO DEI GIOVI  
PROGETTO ESECUTIVO

Sistemazione Superficie e strada di Accesso Pozzo Ventilazione  
Finestra Castiglione  
Profilo longitudinale - Tav. 1





