PLANIMETRIA DI TRACCIAMENTO PARTE 1

Scala 1:500

PROVINCIA : ALESSANDRIA
COMUNE : FRACONALDO

NORD

INIZIO INTERVENTO
ASSE IMBOCCO Pk. 0,000

V1 | 54272.155 | 166905.269

V1 km 0+ 0,000

L=26.262 A=96.73662

km 0+ 26,262

C1 km 0+41,262

V2 R=100.000 Sv=14.779

L=51.381 A=181.17758

V3 km 0+44,643

R=400.000 Sv=21.692

C3 km 0+ 68,295

R=20.000 Sv=12.509

C2

C8

V4

V5

R=50.000 Sv=37.717

km 0+ 98,295

km 0+ 55,762

C4

km 0+136,008

C6

R=18.000 Sv=24.593

V7

C5

R=100.000 Sv=42.515

km 0+160,601

V6

km 0+203,116

V9

R=70.000 Sv=53.213

CANTIERE COP2

C7

C9

C10

km 0+272,258

km 0+297,893

R=30.000 Sv=15.685

V11

R=7.500 Sv=15.929

V10

km 0+256,329

R=2.000 Sv=27.280

V12

C11

km 0+315,143

Ls=5.390 As=118.71726

km 0+329,533

C12

V13

R=13.000 Sv=9.607

km 0+386,057

C14

V14

R=7.500 Sv=15.621

V15

Ls=5.390 As=118.71726

km 0+443,648

(coordinate del centro fuori tavola)
(C13)

V 18 | 54148.358 | 166779.490

V 18

R	18.000
Ac	163.56623
T	124.651
Sv	51.386

V 19

R	60.000
Ac	50.42726
T	28.251
Sv	52.807

C18 | 54188.830 | 166647.203

R=18.000 Sv=51.386

km 0+482.541

km 0+513.927

C17 | 54246.140 | 166700.114

C16

R=35.000 Sv=20.807

V17

R=20.000 Sv=26.537

V16

km 0+405.523

C15

V19 | 54252.079 | 166667.146

V19

km 0+568.734

SBV DN600 SDR17PN10

L=180.746 A=187.71901

POZZO VENTILAZIONE

V 22

R	35.000
Ac	43.83429
T	14.082
Sv	26.777

C21 | 54153.520 | 166504.036

C21

V 23

R	95.000
Ac	21.17851
T	17.760
Sv	35.115

V23 | 54153.142 | 166464.789

V23

R=35.000 Sv=26.777

V 21

R	30.000
Ac	44.46506
T	18.916
Sv	33.754

V21 | 54192.859 | 166509.969

V21

R=30.000 Sv=33.754

V 20

R	25.000
Ac	76.56362
T	19.731
Sv	33.407

C19 | 54209.187 | 166536.731

C19

R=25.000 Sv=33.407

V20

C20 | 54214.672 | 166482.006

C20

(coordinate del centro fuori tavola)
(C22)

C22 | 54211.229 | 166387.547

V2 54307.284 166901.117	V3 54306.698 166877.423	V4 54319.653 166854.931	V5 54332.821 166871.540	V6 54358.107 166878.675	V7 54388.680 166882.785	V8 54378.848 166827.911	V9 54346.929 166790.011
C1 54297.062 166892.256	C2 54346.963 166887.658	C3 54320.967 166872.685	C4 54344.476 166854.048	C5 54352.623 166825.175	C6 54367.380 166853.569	C7 54288.457 166875.820	C8 54311.403 166856.495

V2	V3	V4	V5	V6	V7	V8	V9
R 10.000	R 40.000	R 10.000	R 20.000	R 50.000	R 18.000	R 100.000	R 70.000
Ac 84.67755	Ac 31.35863	Ac 11.65147	Ac 35.83471	Ac 43.22057	Ac 8.28228	Ac 24.35935	Ac 43.55532
T 9.112	T 11.228	T 14.729	T 6.467	T 19.807	T 14.650	T 21.584	T 27.966
Sv 14.779	Sv 21.892	Sv 19.487	Sv 12.509	Sv 37.717	Sv 24.593	Sv 42.515	Sv 53.213

V10	V11	V12	V13	V14	V15	V16	V17
54305.772 166785.438	54319.121 166768.370	54316.364 166744.806	54344.598 166729.337	54335.404 166705.042	54328.438 166673.183	54299.516 166717.634	54269.353 166707.215
C9 54319.962 166779.469	C10 54298.301 166762.527	C11 54341.009 166757.529	C12 54328.439 166723.367	C13 54527.653 166647.984	C14 54324.943 166692.308	C15 54291.276 166693.628	C16 54273.320 166745.614

V10	V11	V12	V13	V14	V15	V16	V17
R 7.500	R 20.000	R 23.000	R 13.000	R 200.000	R 7.500	R 20.000	R 35.000
Ac 121.69011	Ac 44.70496	Ac 67.95708	Ac 82.00954	Ac 8.39263	Ac 134.61738	Ac 76.00708	Ac 49.90751
T 13.444	T 8.224	T 15.501	T 11.303	T 14.674	T 17.937	T 15.628	T 16.286
Sv 15.929	Sv 15.605	Sv 27.280	Sv 18.607	Sv 29.296	Sv 17.621	Sv 26.531	Sv 30.487

SCHEMA DATI DI TRACCIAMENTO

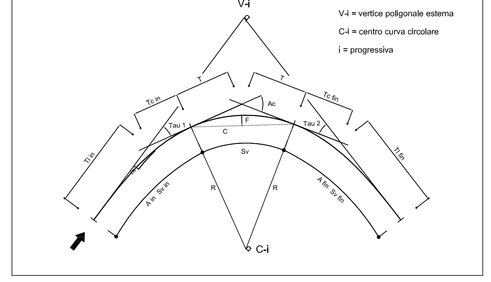

PLANIMETRIA DI TRACCIAMENTO PARTE 2

Scala 1:500

V 32

R	17.500
Ac	61.59953
T	10.432
Sv	18.815

V32 | 53924.571 | 166263.029

V32

R=17.500 Sv=18.815

V33 | 53917.008 | 166255.843

V33

km 1+114.632

km 1+114.632

C31 | 53929.063 | 166243.157

C31

FINE INTERVENTO
ASSE IMBO Pk. 1133,60m

V 31

R	40.000
Ac	95.13498
T	43.756
Sv	66.417

V31 | 53976.088 | 166246.226

V31

POZZO VENTILAZIONE

R=40.000 Sv=66.417

km 1+100

C30 | 53946.891 | 166297.823

C30

V 30

R	50.000
Ac	71.58835
T	36.053
Sv	62.473

V30 | 53993.943 | 166324.014

V30

R=50.000 Sv=62.473

km 1+40

C28 | 54026.964 | 166357.322

C28

V 28

R	50.000
Ac	20.69520
T	9.129
Sv	18.060

V28 | 54057.121 | 166348.723

V28

R=50.000 Sv=18.060

km 1+66.415

km 1+40.826

SBV DN600 SDR17PN10

R=30.000 Sv=27.057

V29

V 29

R	30.000
Ac	51.67439
T	14.527
Sv	27.057

V29 | 54044.292 | 166328.848

C29 | 54034.610 | 166277.689

C29

C27 | 54094.178 | 166313.937

C27

km 1+40.826

SBV DN600 SDR17PN10

L=12.639 A=233.53676

R=20.000 Sv=23.022

V27

V 27

R	20.000
Ac	65.95384
T	12.977
Sv	23.022

V27 | 54085.064 | 166369.372

C26 | 54062.741 | 166377.745

C26

V 26

R	35.000
Ac	29.95211
T	9.363
Sv	18.297

V26 | 54060.260 | 166391.189

km 1+40.826

SBV DN600 SDR17PN10

km 1+66.415

C25 | 54116.455 | 166389.571

C25

L=23.039 A=197.53506

R=20.000 Sv=19.488

V25

V 25

R	20.000
Ac	55.82759
T	10.596
Sv	19.488

V25 | 54093.212 | 166432.180

C24 | 54109.090 | 166416.050

C24

km 1+66.415

SBV DN600 SDR17PN10

km 1+40.826

L=22.950 A=253.36084

R=35.000 Sv=18.873

V24

V 24

R	35.000
Ac	30.89530
T	9.672
Sv	18.873

V24 | 54134.621 | 166444.553

C23 | 54115.333 | 166475.319

C23

km 1+66.415

SBV DN600 SDR17PN10

km 1+40.826

R=35.000 Sv=26.777

V22

V 22

R	35.000
Ac	43.83429
T	14.082
Sv	26.777

C21 | 54153.520 | 166504.036

C21

V22 | 54181.675 | 166478.925

V22

km 1+66.415

SBV DN600 SDR17PN10

km 1+40.826

R=30.000 Sv=33.754

V21

V 21

R	30.000
Ac	44.46506
T	18.916
Sv	33.754

V21 | 54192.859 | 166509.969

C20 | 54214.672 | 166482.006

C20

km 1+66.415

SBV DN600 SDR17PN10

km 1+40.826

R=25.000 Sv=33.407

V20

V 20

R	25.000
Ac	76.56362
T	19.731
Sv	33.407

C19 | 54209.187 | 166536.731

C19

V20 | 54231.313 | 166513.823

V20

km 1+93.475

L=106.160

CANTIERE COP2

(coordinate del centro fuori tavola)
o
(C22)

C22 | 54211.229 | 166387.547

NORD

PROVINCIA : ALESSANDRIA
COMUNE : FRACONALDO

COMMITTENTE:

RFI RETE FERROVIARIA ITALIANA
GRUPPO FERROVIE DELLO STATO ITALIANE

ALTA SORVEGLIANZA:

ITALFERR
GRUPPO FERROVIE DELLO STATO ITALIANE

GENERAL CONTRACTOR:

Consorzio Collegamenti Integrati Veloci

INFRASTRUTTURE FERROVIARIE STRATEGICHE DEFINITE DALLA LEGGE OBIETTIVO N.443/01

TRATTA A.V./A.C. TERZO VALICO DEI GIOVI
PROGETTO ESECUTIVO

Sistemazione Superficie e strada di Accesso Pozzo Ventilazione Finestra Castagnola

Planimetria di tracciamento

GENERAL CONTRACTOR	DIRETTORE LAVORI	SCALA:
Consorzio Cociv Ing. P.P. Marcheselli		1:500

COMMESSA	LOTTO	FASE	ENTE	TIPO DOC.	OPERA/DISCIPLINA	PROGR.	REV.
I G 5 1	0 2	E	C V	P 8	I N 9 D 0 X	0 0 3	A

PROGETTAZIONE

Rev.	Descrizione emissione	Redatto	Data	Verificato	Data	Progettista Integratore	Data	IL PROGETTISTA
A00	Prima emissione	ALPINA	27/09/2013	COCIV	27/09/2013	A. Palomba	30/09/2013	Dott. Ing. Alberto Boccanelli Ordine degli Ingegneri Prov. TO n. 6271 R

n. Elab.

Nome File: IG51-02-E-CV-PI-IN9D-04-003-A00

CUP: F81H92000000008

Scala di plot: 1: 1