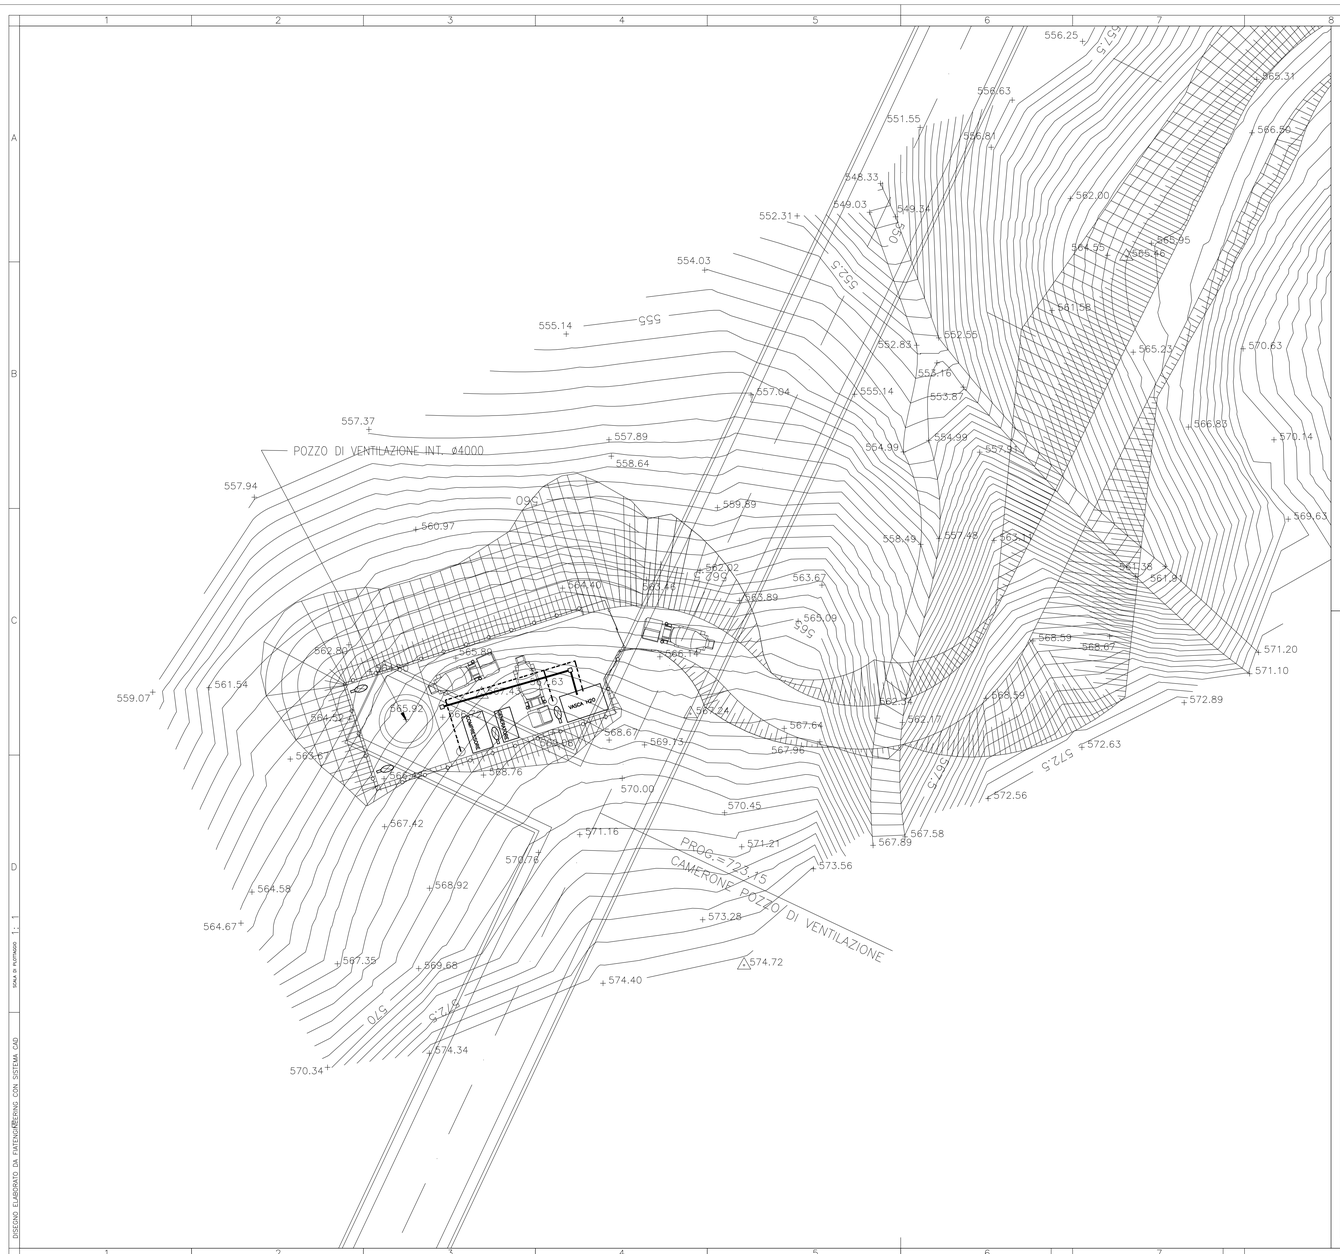
POZZO DI VENTILAZIONE INT. ø4000
PROG.=723.15
CAMMERONE POZZO DI VENTILAZIONE
VASCA VUOTA
CAMMERONE
559.07
564.67
570.34
574.72
574.40
573.56
573.28
570.00
570.45
571.16
571.21
567.42
568.92
564.58
567.35
569.68
571.85
574.34
561.54
562.80
563.67
565.92
566.76
568.67
569.13
567.64
567.96
567.58
567.89
568.59
568.67
571.20
571.10
572.89
572.63
572.56
570.63
570.14
569.63
566.50
565.31
565.95
565.46
564.95
562.00
562.56
562.83
553.18
553.87
555.14
557.94
557.89
558.64
559.59
560.97
557.37
557.94
555.14
554.03
552.31
548.33
549.03
549.54
551.55
556.84
558.63
556.25
557.73
565.23
566.83
564.99
564.99
557.33
558.49
557.48
563.13
561.36
561.93
563.67
565.09
565.14
565.89
562.02
563.44
564.30
565.92
565.84
565.63
565.53
565.53
565.53