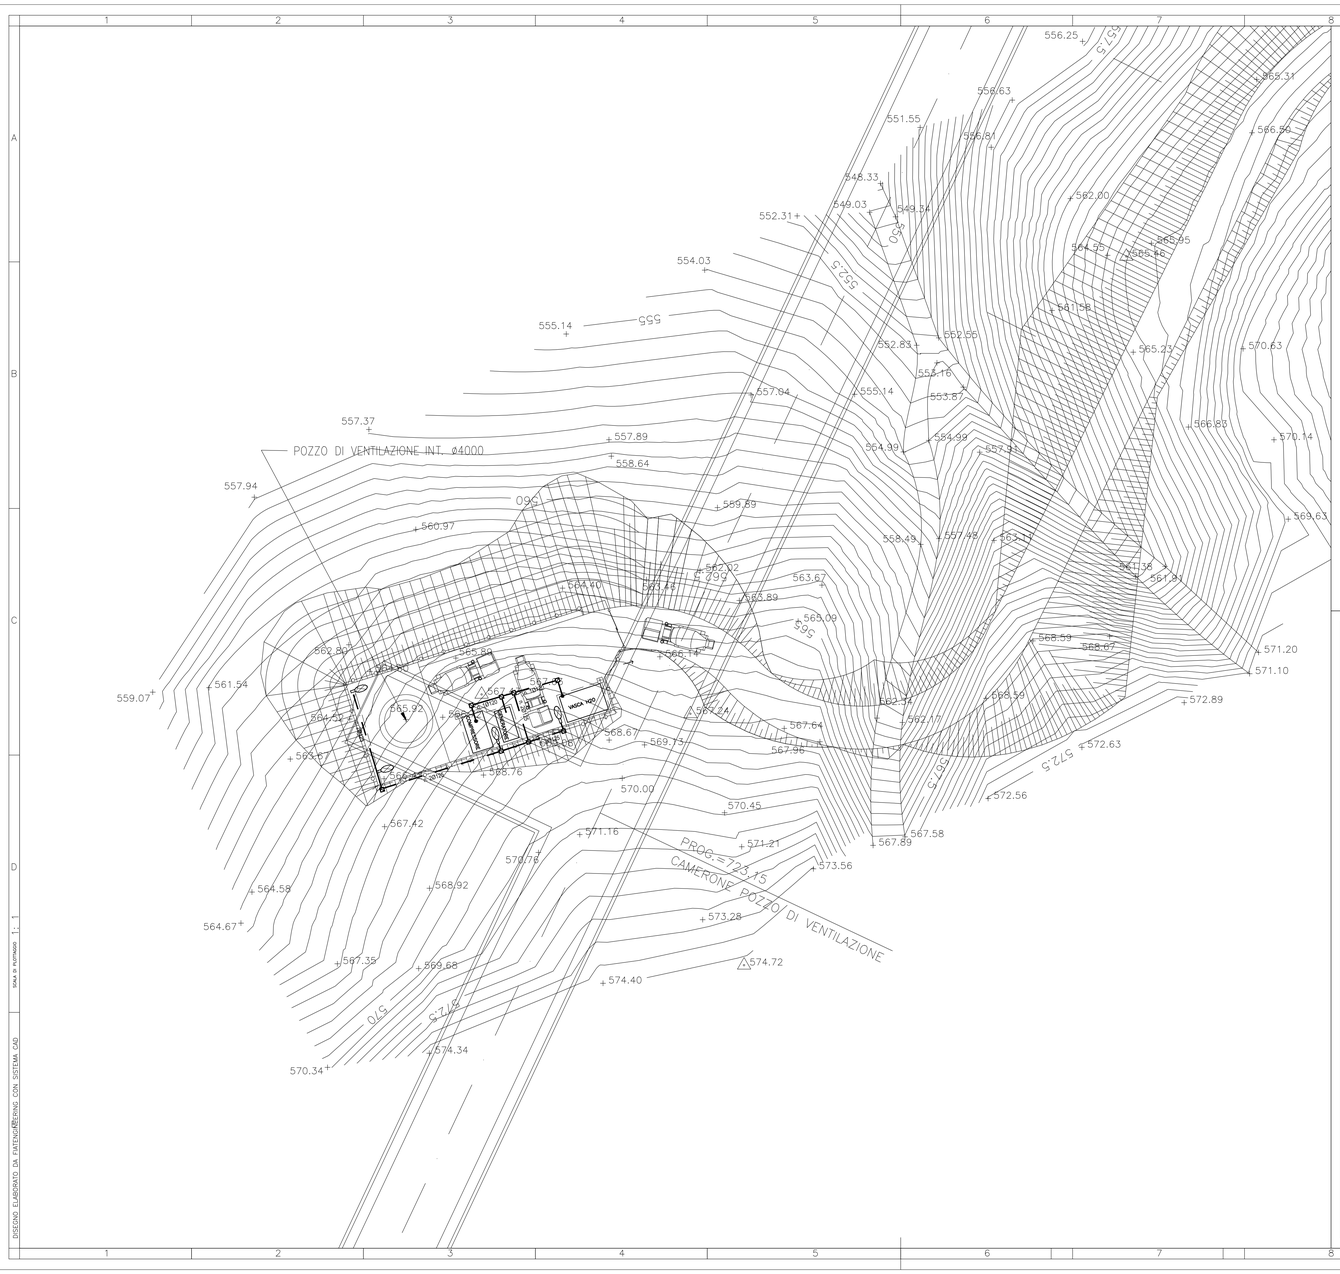

LEGENDA

	LIMITE RECINZIONE
	FORZA MOTRICE M.T./B.T.
	ILLUMINAZIONE TUBAZIONE IN PVC ø125
	TRECCIA DI MESSA A TERRA (prevedere n.3 puntazze per ogni prefabbricato)
	POZZETTO DI MESSA A TERRA(30x30cm)
	ARMATURA STRADALE (con lampada SAP150W su palo in AcZn h.f.t. 10m)
	Pozzetto di ispezione in calcestruzzo 80x80cm con chiusino carrabile in ghisa sferoidale
QE	QUADRO ELETTRICO

COMMITTENTE:

RFI RETE FERROVIARIA ITALIANA
GRUPPO FERROVIE DELLO STATO ITALIANE

ALTA SORVEGLIANZA:

ITALFERR
GRUPPO FERROVIE DELLO STATO ITALIANE

GENERAL CONTRACTOR:

Consorzio Collegamenti Integrati Veloci

INFRASTRUTTURE FERROVIARIE STRATEGICHE DEFINITE DALLA LEGGE OBIETTIVO N.443/01

TRATTA A.V./A.C. TERZO VALICO DEI GIOVI
PROGETTO ESECUTIVO

Sistemazione Superficie e strada di Accesso Pozzo Ventilazione
Finestra Castagnola
Area di cantiere pozzo Ventilazione
Planimetria generale stato di progetto

GENERAL CONTRACTOR	DIRETTORE LAVORI	SCALA:
Consorzio **Cociv** Ing. P.P. Marcheselli		1 : 200

COMMESSA	LOTTO	FASE	ENTE	TIPO DOC.	OPERA/DISCIPLINA	PROGR.	REV.
IG51	02	E	CV	P9	IN9D0X	002	A

PROGETTAZIONE

Rev.	Descrizione emissione	Redatto	Data	Verificato	Data	Progettista Integratore	Data	IL PROGETTISTA
A00	Prima Emissione	COCIV	15/07/2013	COCIV	15/07/2013	A. Palomba	18/07/2013	Dott. Ing. Antonio Palomba Ordine Ingegneri Prov. TO n. 6271 R

n. Elab.

Nome File: IG51-02-E-CV-PN-IN9D-0X-002-A00
CUP: F81H92000000008

Scala di plot: 1:

SCALA DI RIFERIMENTO 1 : 1

DISEGNO ELABORATO DA PARTNING CON SISTEMA CAD