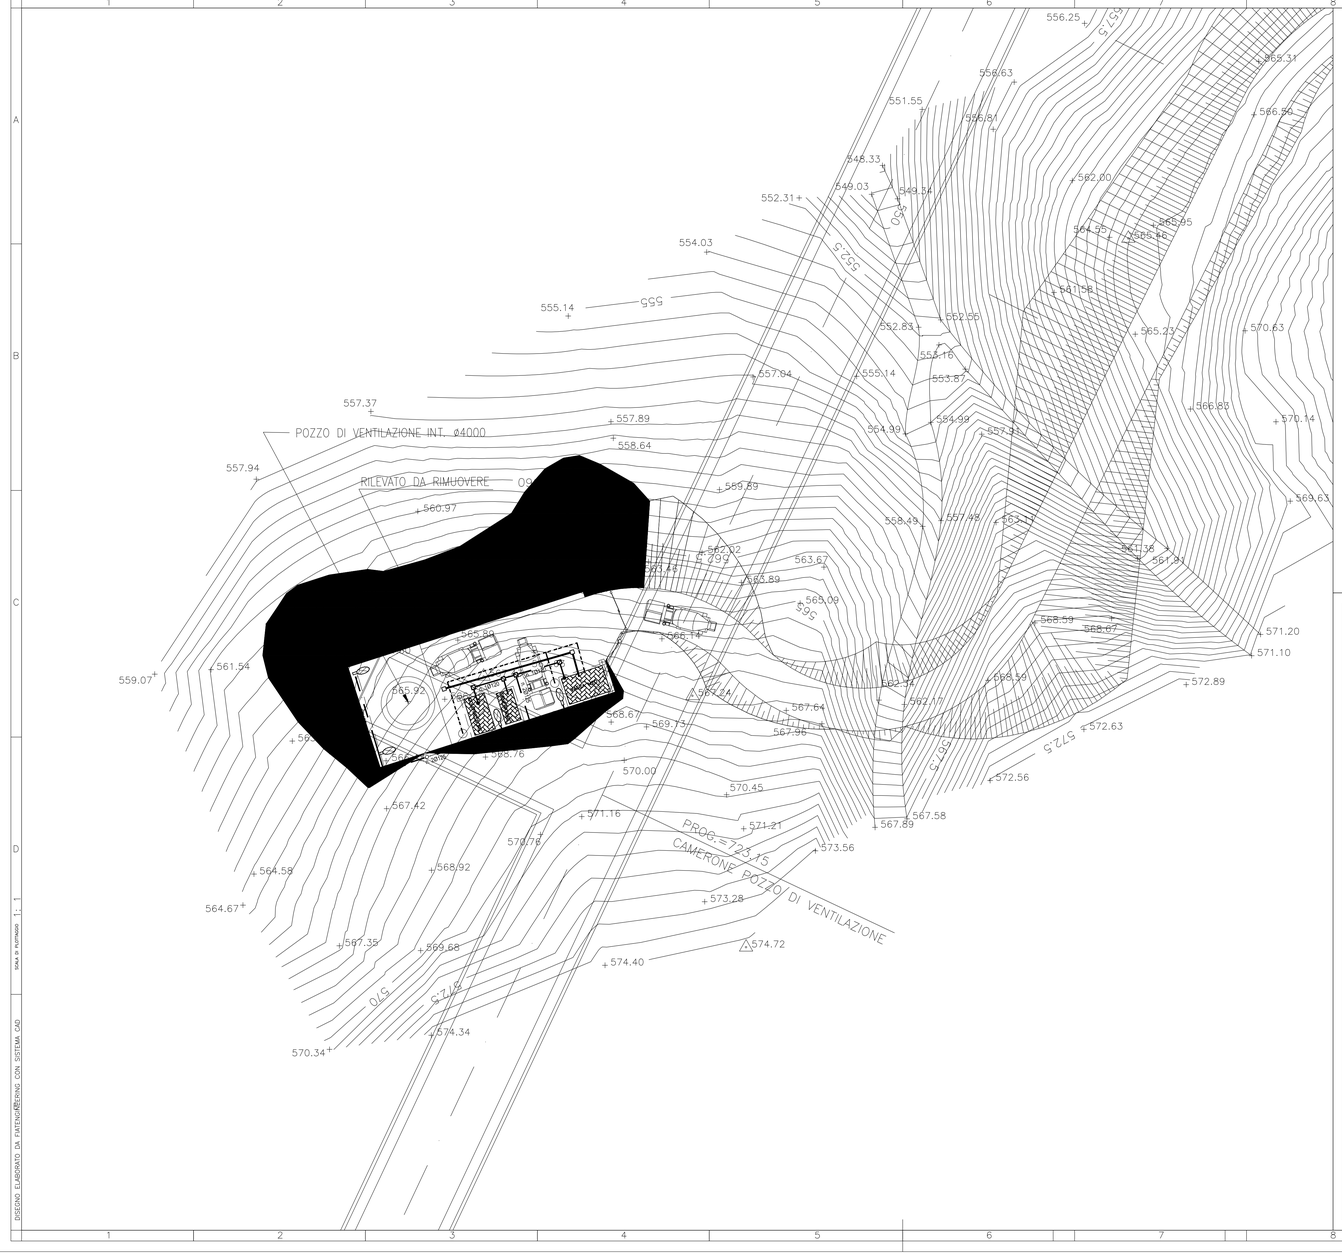


## LEGENDA

DISFACIMENTO RECINZIONE

DEMOLIZIONI DI MANUFATTI INQUINANTI E RIMOZIONI ATTREZZATURE

DEMOLIZIONI DI PAVIMENTAZIONI IN ASFALTO

### DEMOLIZIONE RETE IDRICA

POZZETTO DI SMISTAMENTO VALVOLATO DA 60 x 60 cm CON CHIUSINO IN GHISA

TUBAZIONE RETE ACQUA INDUSTRIALE IN PEAD PN10 DA 6"

CAMICIA DI PROTEZIONE TUBO RETE IDRICA ALL'INCROCIO CON IMPIANTO FOGNARIO

### DEMOLIZIONE RETE EANTINCENDIO

TUBAZIONE IN POLIETILENE AD ALTA DENSITA' PN10 DA 3"

COLONNINA IDRANTE PER ANTINCENDIO UNI 70

### DEMOLIZIONE RETE ELETTRICA

FORZA MOTRICE M.T./B.T.

ILLUMINAZIONE TUBAZIONE IN PVC ø125

TRECCIA DI MESSA A TERRA (prevedere n.3 puntazze per ogni prefabbricato)

POZZETTO DI MESSA A TERRA(30x30cm)

ARMATURA STRADALE (con lampada SAP150W su palo in AcZn h.f.t. 10m)

Pozzetto di ispezione in calcestruzzo 80x80cm con chiusino carrabile in ghisa sferoidale

QE QUADRO ELETTRICO

COMMITTENTE:

RFI RETE FERROVIARIA ITALIANA
GRUPPO FERROVIE DELLO STATO ITALIANE

ALTA SORVEGLIANZA:

ITALFERR
GRUPPO FERROVIE DELLO STATO ITALIANE

GENERAL CONTRACTOR:

Consorzio Collegamenti Integrati Veloci

INFRASTRUTTURE FERROVIARIE STRATEGICHE DEFINITE DALLA LEGGE OBIETTIVO N.443/01

TRATTA A.V./A.C. TERZO VALICO DEI GIOVI
PROGETTO ESECUTIVO

Sistemazione Superficie e strada di Accesso Pozzo Ventilazione
Finestra Castagnola
Area di cantiere pozzo Ventilazione
Rimozione cantiere - Planimetria generale

| GENERAL CONTRACTOR | DIRETTORE LAVORI | SCALA: |
|---|---|---|
| Consorzio **Cociv** Ing. P.P. Marcheselli | | 1 : 200 |

| COMMESSA | LOTTO | FASE | ENTE | TIPO DOC. | OPERA/DISCIPLINA | PROGR. | REV. |
|---|---|---|---|---|---|---|---|
| IG51 | 02 | E | CV | P9 | IN9D0X | 003 | A |

PROGETTAZIONE

| Rev. | Descrizione emissione | Redatto | Data | Verificato | Data | Progettista Integratore | Data | IL PROGETTISTA |
|---|---|---|---|---|---|---|---|---|
| A00 | Prima Emissione | COCIV | 15/07/2013 | COCIV | 15/07/2013 | A. Palomba | 18/07/2013 | Dott. Ing. Antonio Palomba Ordine Ingegneri Prov. TO n. 6275 R |
| | | | | | | | | |
| | | | | | | | | |

n. Elab.

Nome File: IG51-02-E-CV-P9-IN9D-0X-003-A00

CUP: F81H92000000008

Scala di plot: 1:

DISEGNO ELABORATO DA PARTENARIS ENG. CON SISTEMA CAD

SCALA DI RIFERIMENTO 1 : 1