PROFILO IN9D
SEZIONE 61
PROGRESSIVA 777.72

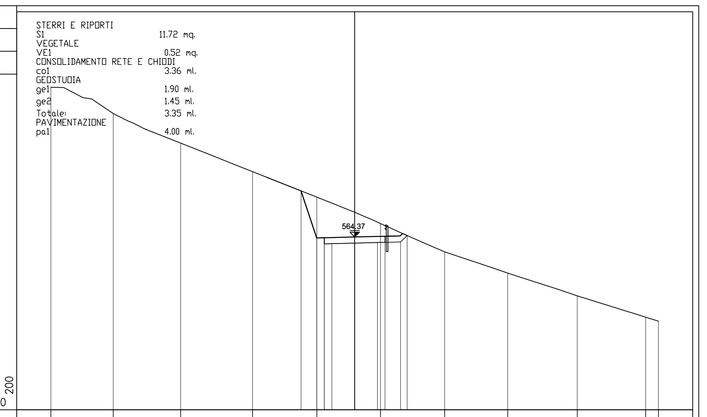

PARZIALI TERRENO		4.10	4.44	4.74	4.23	4.19	4.23	4.14	4.58	4.51	0.84
QUOTE TERRENO	574.23	572.59	570.06	568.87	567.00	565.38	563.49	562.00	560.00	559.09	558.83
PARZIALI PROGETTO					1.03	0.50	0.50	1.50	1.50	0.50	0.50	1.02	0.47		
QUOTE PROGETTO					567.41	566.91	566.41	564.91	563.41	562.91	562.41	561.39	560.92		

PROFILO IN9D
SEZIONE 62
PROGRESSIVA 792.72

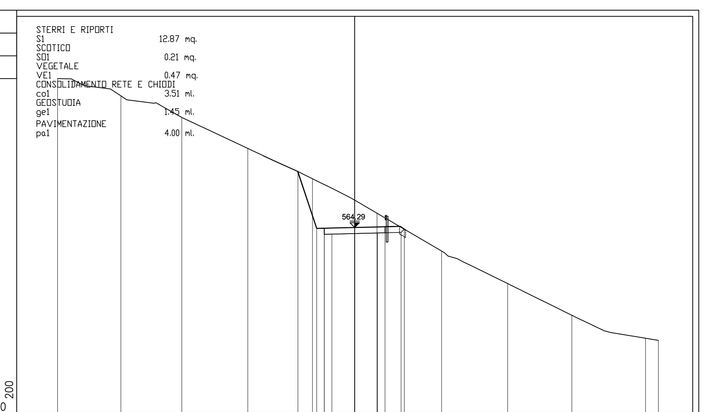

PARZIALI TERRENO		4.16	4.02	4.34	4.26	4.25	4.25	4.35	4.23	4.85	0.46
QUOTE TERRENO	574.10	572.86	571.54	569.50	567.50	565.24	562.75	560.60	558.51	557.00	556.66
PARZIALI PROGETTO					1.23	0.50	0.50	1.50	1.50	0.50	0.50	1.06	0.47		
QUOTE PROGETTO					567.80	567.30	566.80	565.30	563.80	563.30	562.80	561.74	561.27		

PROFILO IN9D
SEZIONE 63
PROGRESSIVA 807.72

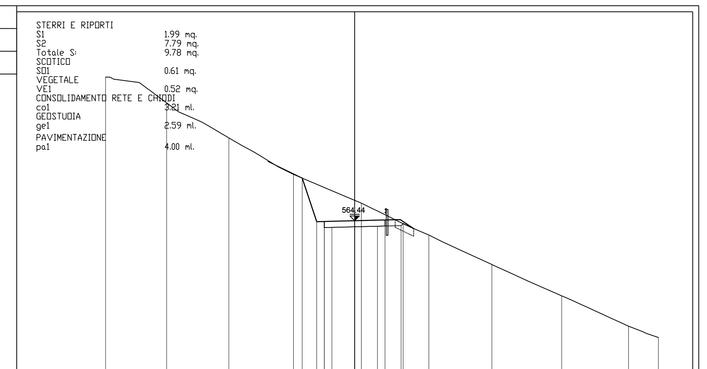

PARZIALI TERRENO		4.02	4.10	4.25	4.47	4.45	4.14	4.60	4.41	1.96	
QUOTE TERRENO	573.90	572.21	569.89	567.68	565.68	563.50	561.98	559.50	557.50	556.79	
PARZIALI PROGETTO					0.98	0.50	0.50	1.50	1.50	0.50	0.50	1.06	0.10		
QUOTE PROGETTO					567.25	566.75	566.25	564.75	563.25	562.75	562.25	561.19	560.71		

PROFILO IN9D
SEZIONE 64
PROGRESSIVA 817.32

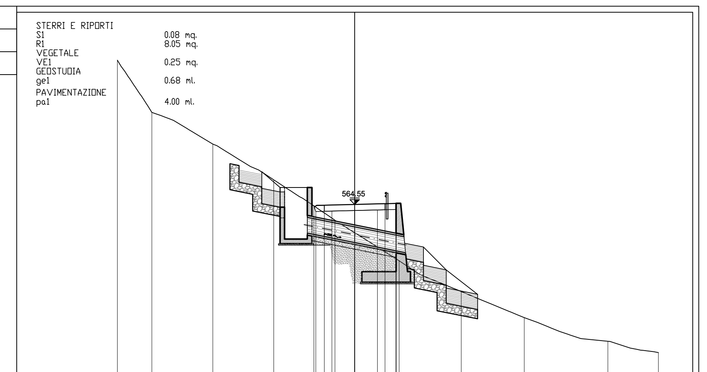

PARZIALI TERRENO		2.28	4.01	4.02	4.03	4.22	4.09	4.14	5.51	3.33	
QUOTE TERRENO	574.04	570.61	566.52	562.59	560.50	558.48	556.81	557.09	555.54	554.79	
PARZIALI PROGETTO					1.16	0.50	0.50	1.50	1.50	0.50	0.50	1.07	0.47		
QUOTE PROGETTO					564.45	563.95	563.45	561.95	560.45	559.95	559.45	558.42	557.95		

PROFILO IN9D
SEZIONE 65
PROGRESSIVA 822.72

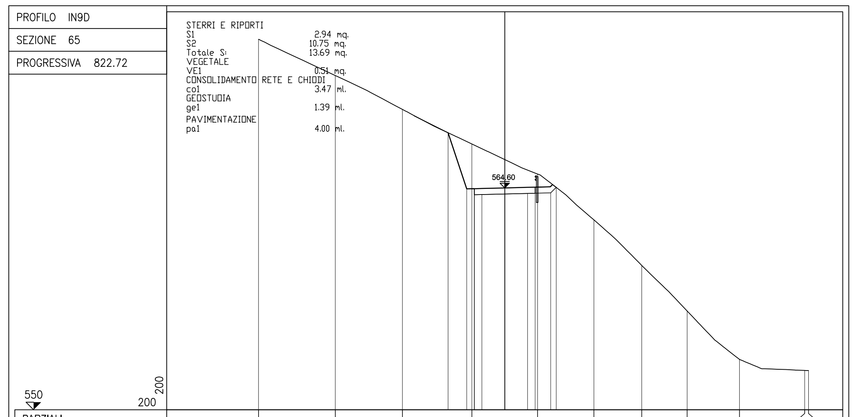

PARZIALI TERRENO		5.06	4.41	4.58	4.33	3.70	3.15	2.99	3.45	4.29	0.33
QUOTE TERRENO	574.39	572.09	569.78	567.50	565.02	562.50	559.60	556.50	553.31	552.26	551.93
PARZIALI PROGETTO					1.23	0.50	0.50	1.50	1.50	0.50	0.50	1.02	0.37		
QUOTE PROGETTO					568.24	567.74	567.24	565.74	564.24	563.74	563.24	562.22	561.85		

PROFILO IN9D
SEZIONE 66
PROGRESSIVA 837.72

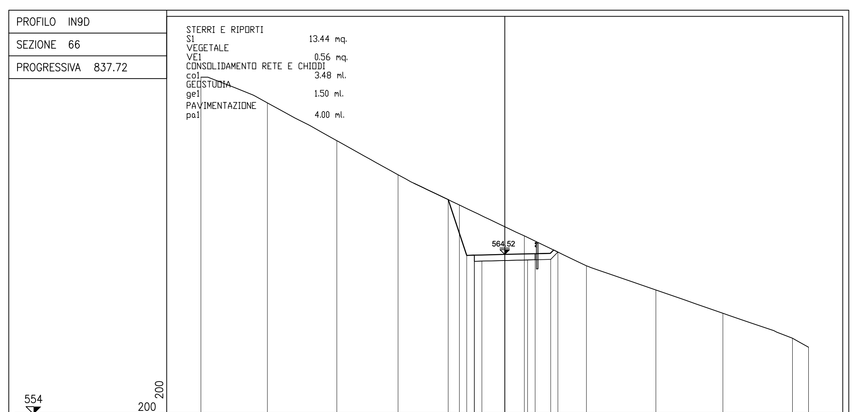

PARZIALI TERRENO		4.38	4.57	4.03	4.04	4.27	4.09	4.57	4.41	4.59	1.05
QUOTE TERRENO	578.10	574.00	572.01	568.77	567.77	565.74	563.77	562.18	560.68	559.09	558.41
PARZIALI PROGETTO					1.22	0.50	0.50	1.50	1.50	0.50	0.50	1.02	0.48		
QUOTE PROGETTO					568.13	567.63	567.13	565.63	564.13	563.63	563.13	562.09	561.68		

PROFILO IN9D
SEZIONE 67
PROGRESSIVA 852.72

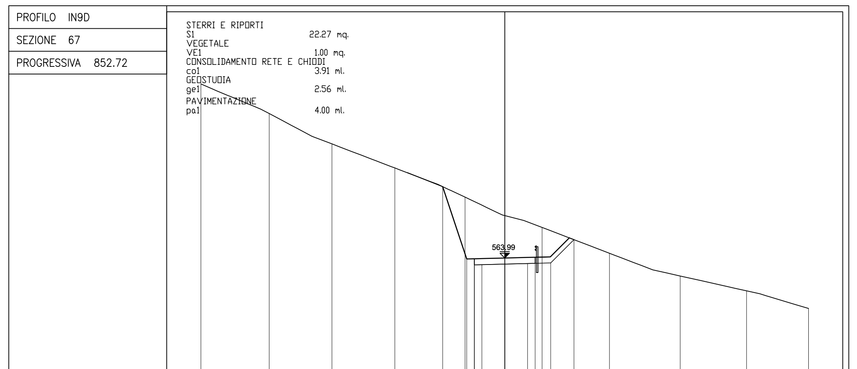

PARZIALI TERRENO		4.49	4.13	4.14	4.63	5.07	4.43	4.66	4.37	4.08	
QUOTE TERRENO	575.45	573.50	571.50	569.52	568.00	565.00	564.39	562.80	561.83	560.68	
PARZIALI PROGETTO					1.59	0.50	0.50	1.50	1.50	0.50	0.50	1.02	1.54		
QUOTE PROGETTO					568.68	568.18	567.68	566.18	564.68	564.18	563.68	562.66	561.59		

PROFILO IN9D
SEZIONE 68
PROGRESSIVA 867.72

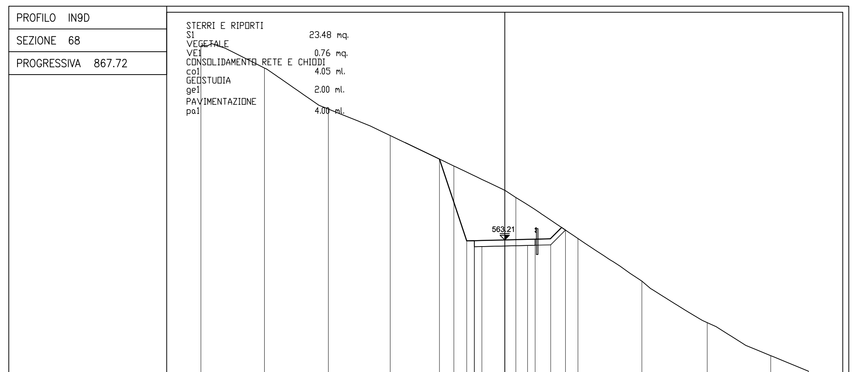

PARZIALI TERRENO		4.18	4.21	4.07	4.19	4.08	4.09	4.21	4.30	4.18	2.49	
QUOTE TERRENO	575.09	574.53	571.83	569.09	567.09	565.09	563.00	560.50	557.75	555.09	554.07	
PARZIALI PROGETTO					1.80	0.50	0.50	1.50	1.50	0.50	0.50	1.02	0.98		
QUOTE PROGETTO					568.10	567.60	567.10	565.60	564.10	563.60	563.10	562.08	561.59		

PROFILO IN9D
SEZIONE 69
PROGRESSIVA 882.72

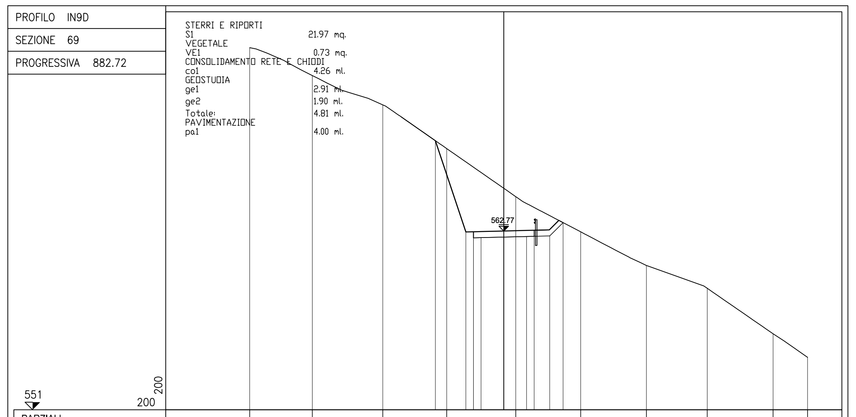

PARZIALI TERRENO		4.13	4.63	4.21	4.55	4.27	4.33	4.00	4.34	2.27	
QUOTE TERRENO	574.84	571.00	571.07	568.29	565.00	562.73	560.00	559.00	556.00	554.40	
PARZIALI PROGETTO					2.09	0.50	0.50	1.50	1.50	0.50	0.50	1.02	0.82		
QUOTE PROGETTO					568.71	568.21	567.71	566.21	564.71	564.21	563.71	562.69	561.88		

PROFILO IN9D
SEZIONE 70
PROGRESSIVA 897.72

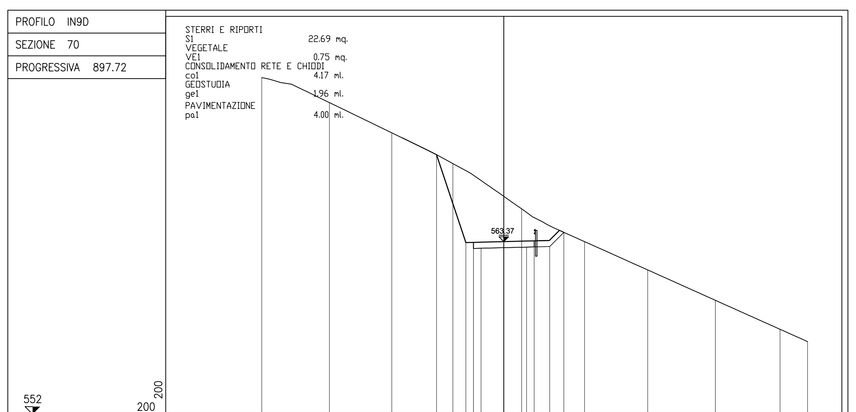

PARZIALI TERRENO		4.45	4.11	4.02	4.52	4.15	4.15	4.46	4.26	1.81	
QUOTE TERRENO	574.16	572.02	570.53	568.50	566.03	563.36	561.50	559.50	557.59	556.78	
PARZIALI PROGETTO					1.93	0.50	0.50	1.50	1.50	0.50	0.50	1.02	0.94		
QUOTE PROGETTO					569.09	568.59	568.09	566.59	565.09	564.59	564.09	563.07	562.19		

PROFILO IN9D
SEZIONE 71
PROGRESSIVA 912.72

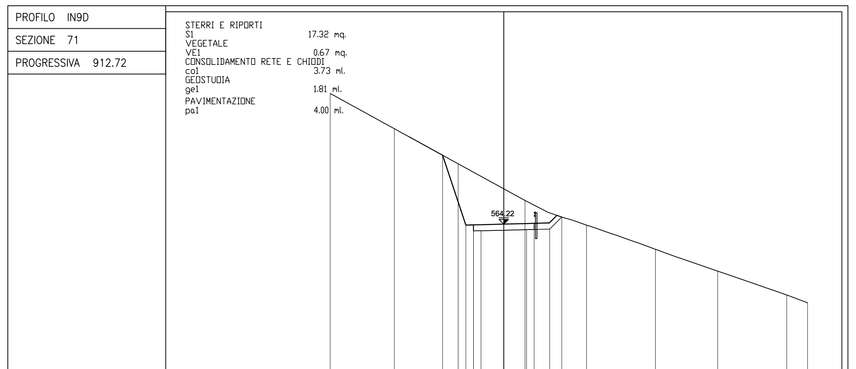

PARZIALI TERRENO		4.22	4.21	4.40	4.04	4.54	4.10	4.55	1.37		
QUOTE TERRENO	572.62	570.50	568.19	565.79	564.12	562.98	561.12	559.50	558.00		
PARZIALI PROGETTO					1.58	0.50	0.50	1.50	1.50	0.50	0.50	1.02	0.79		
QUOTE PROGETTO					568.78	568.28	567.78	566.28	564.78	564.28	563.78	562.76	561.97		

PROFILO IN9D
SEZIONE 72
PROGRESSIVA 927.72

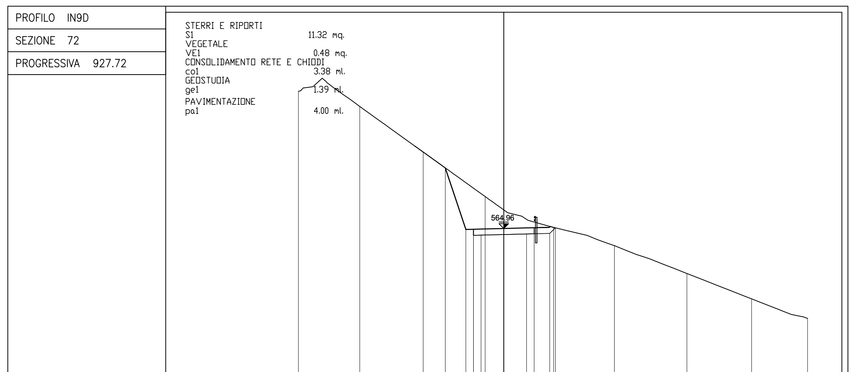

PARZIALI TERRENO		4.03	4.18	4.08	4.51	4.00	4.78	4.26	3.68		
QUOTE TERRENO	574.00	573.00	570.00	567.07	564.03	563.84	562.00	560.13	559.04		
PARZIALI PROGETTO					1.36	0.50	0.50	1.50	1.50	0.50	0.50	1.02	0.73		
QUOTE PROGETTO					568.95	568.45	567.95	566.45	564.95	564.45	563.95	562.93	562.20		

COMMITTENTE:

RFI RETE FERROVIARIA ITALIANA
GRUPPO FERROVIE DELLO STATO ITALIANE

ALTA SORVEGLIANZA:

ITALFERR
GRUPPO FERROVIE DELLO STATO ITALIANE

GENERAL CONTRACTOR:

Consorzio Collegamenti Integrati Veloci

INFRASTRUTTURE FERROVIARIE STRATEGICHE DEFINITE DALLA LEGGE OBIETTIVO N.443/01

TRATTA A.V./A.C. TERZO VALICO DEI GIOVI
PROGETTO ESECUTIVO

Sistemazione Superficie e strada di accesso al pozzo di ventilazione finestra Castagnola
Sezioni trasversali strada di accesso - Tav. 6/8

GENERAL CONTRACTOR	DIRETTORE LAVORI	SCALA:
Consorzio Cociv Ing. P.P. Marcheselli		1 : 200

COMMESSA	LOTTO	FASE	ENTE	TIPO DOC.	OPERA/DISCIPLINA	PROGR.	REV.
I G 5 1	0 2	E	C V	W 9	I N 9 D 0 X	0 0 6	B

PROGETTAZIONE

Rev.	Descrizione emissione	Redatto	Data	Verificato	Data	Progettista Integratore	Data	IL PROGETTISTA
A00	Prima Emissione	COCIV	15/07/2013	COCIV	15/07/2013	A. Palomba	18/07/2013	
B00	Revisione Generale	ALPINA	27/09/2013	COCIV	27/09/2013	A. Palomba	30/09/2013	Consorzio Collegamenti Integrati Veloci Dott.Ing. Alberto Palomba Ordine Ingegneri Prov. TO n. 6271 R

n. Elab.

Nome File: I051-02-E-CV-WS-NE01-01-006-B00

CUP: F81H92000000008

Scala di plot: 1: