



PROVINCIA : ALESSANDRIA  
COMUNE : VOLTARGGIO

PGTU 083  
WSS. IV. 138

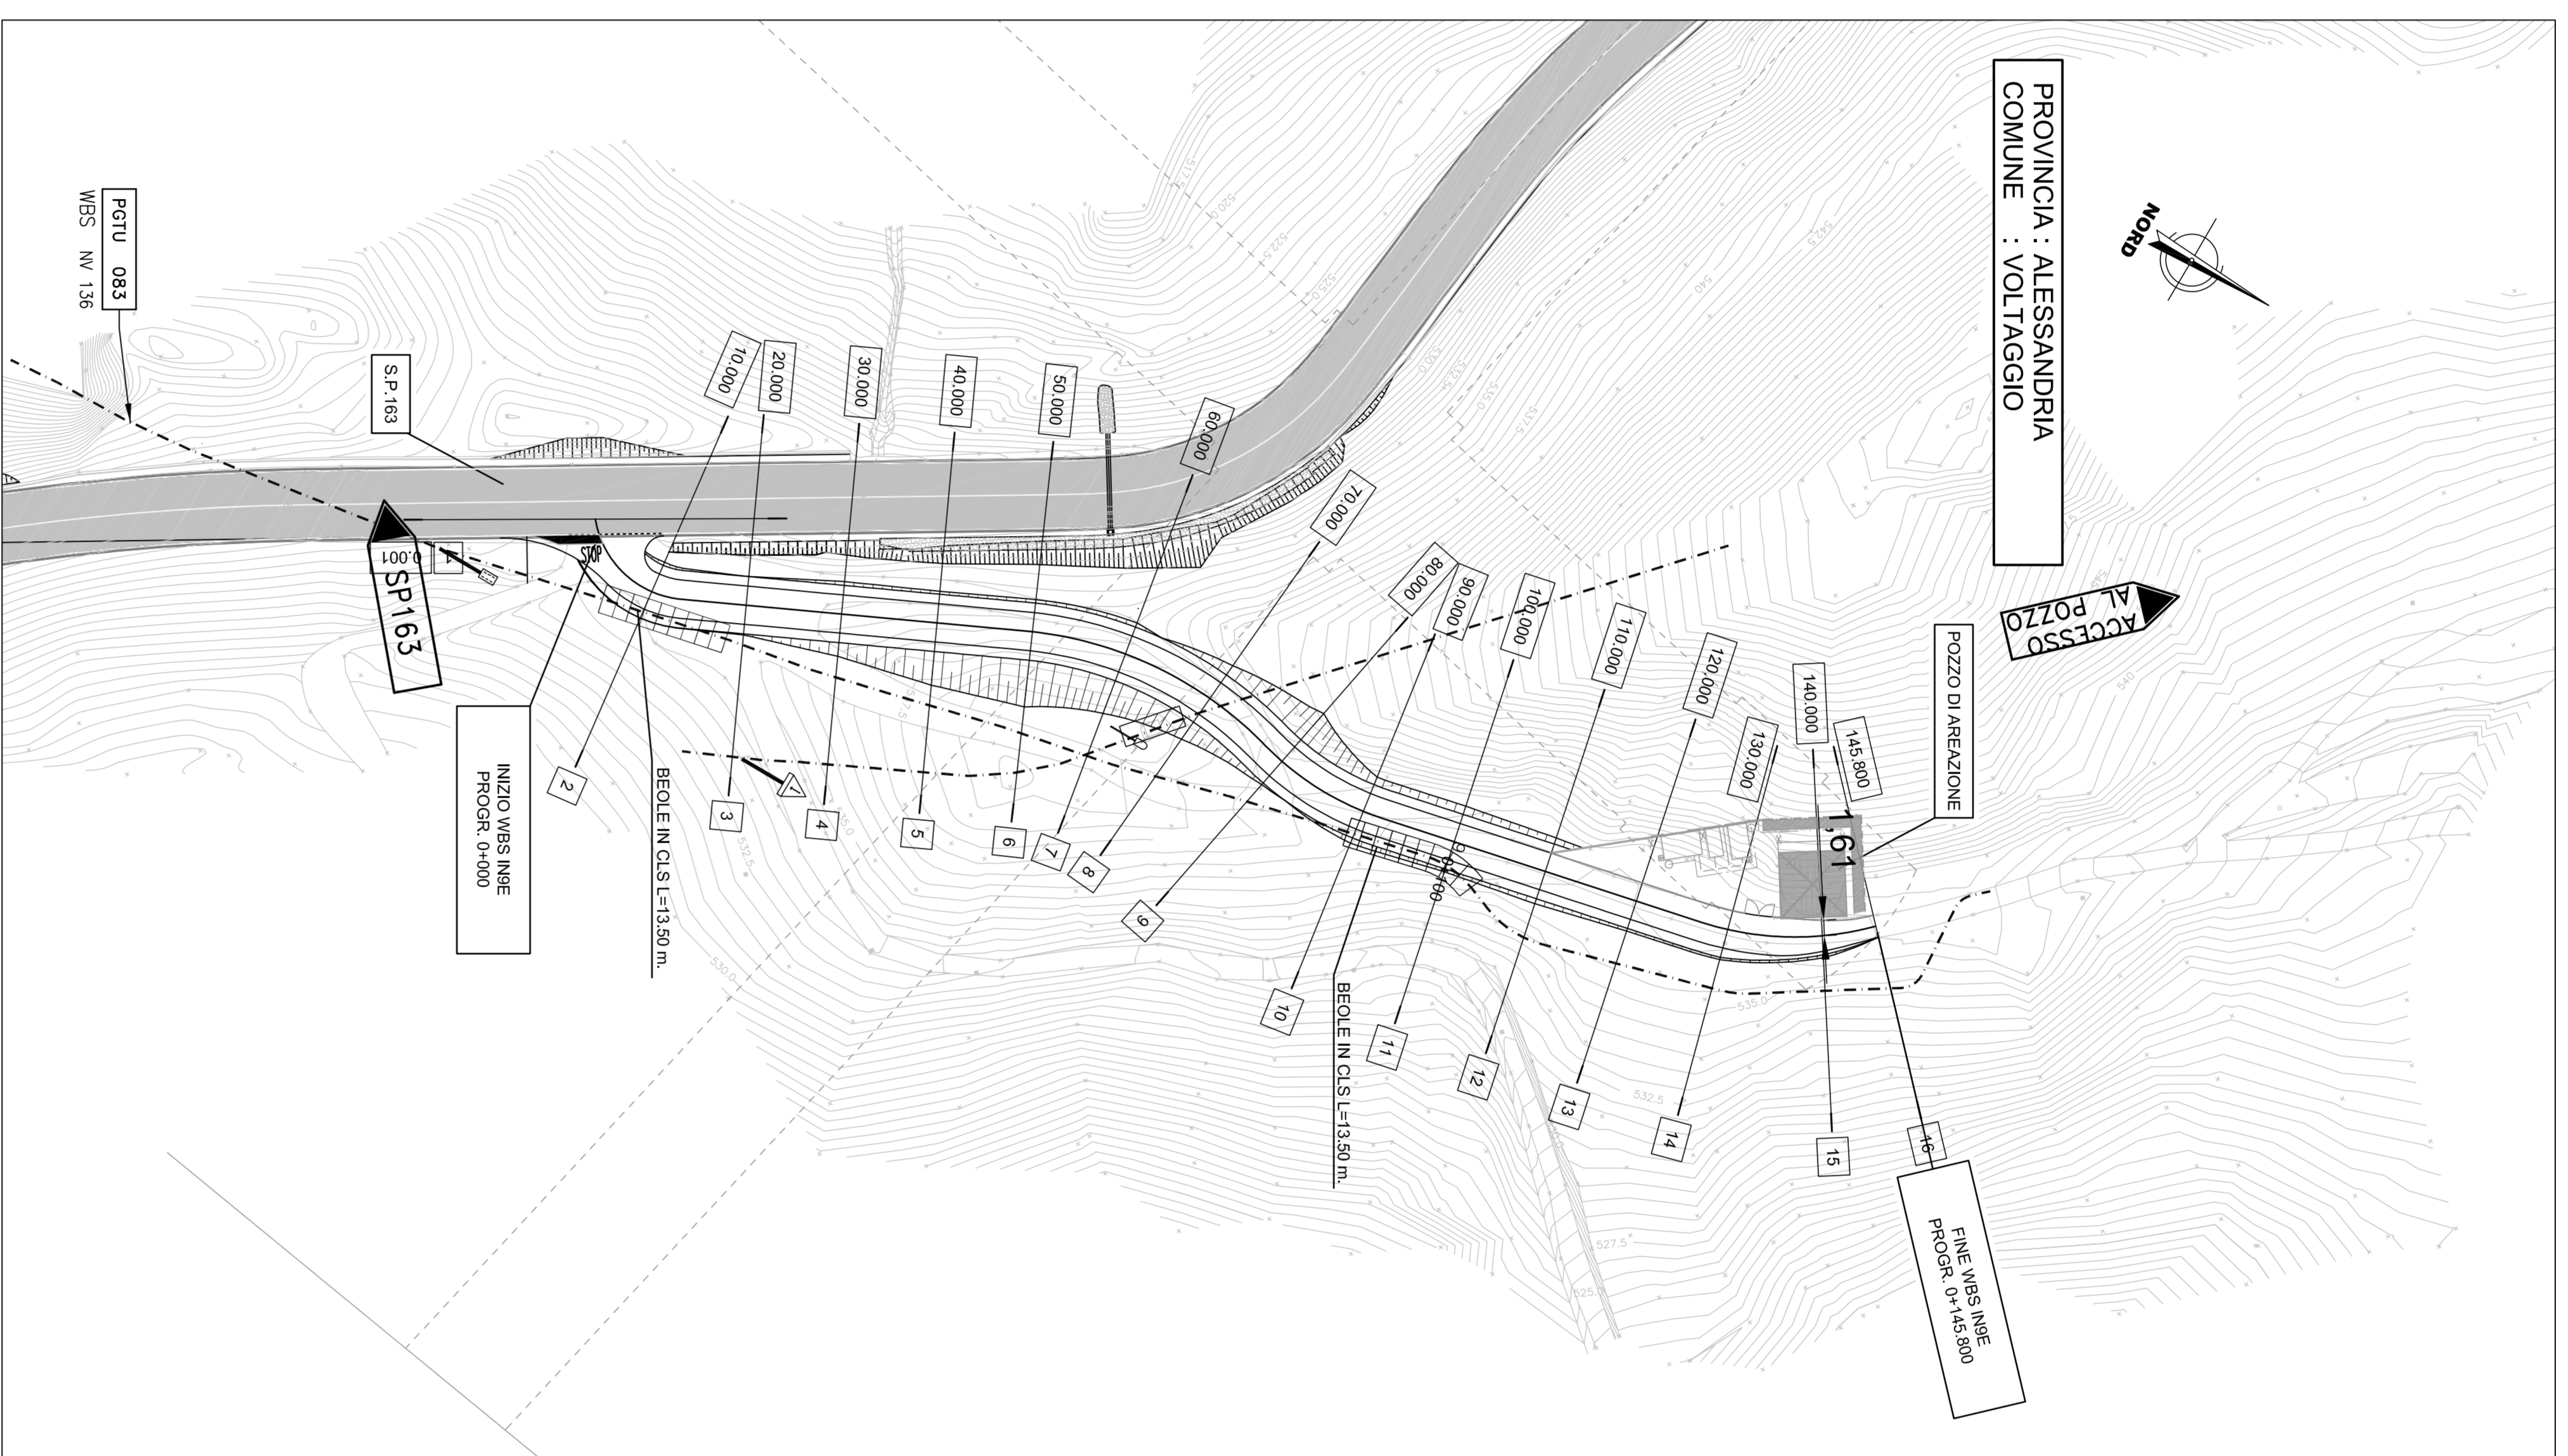

PROVINCIA : ALESSANDRIA  
COMUNE : VOLTARGGIO

PGTU 083  
WSS. IV. 138

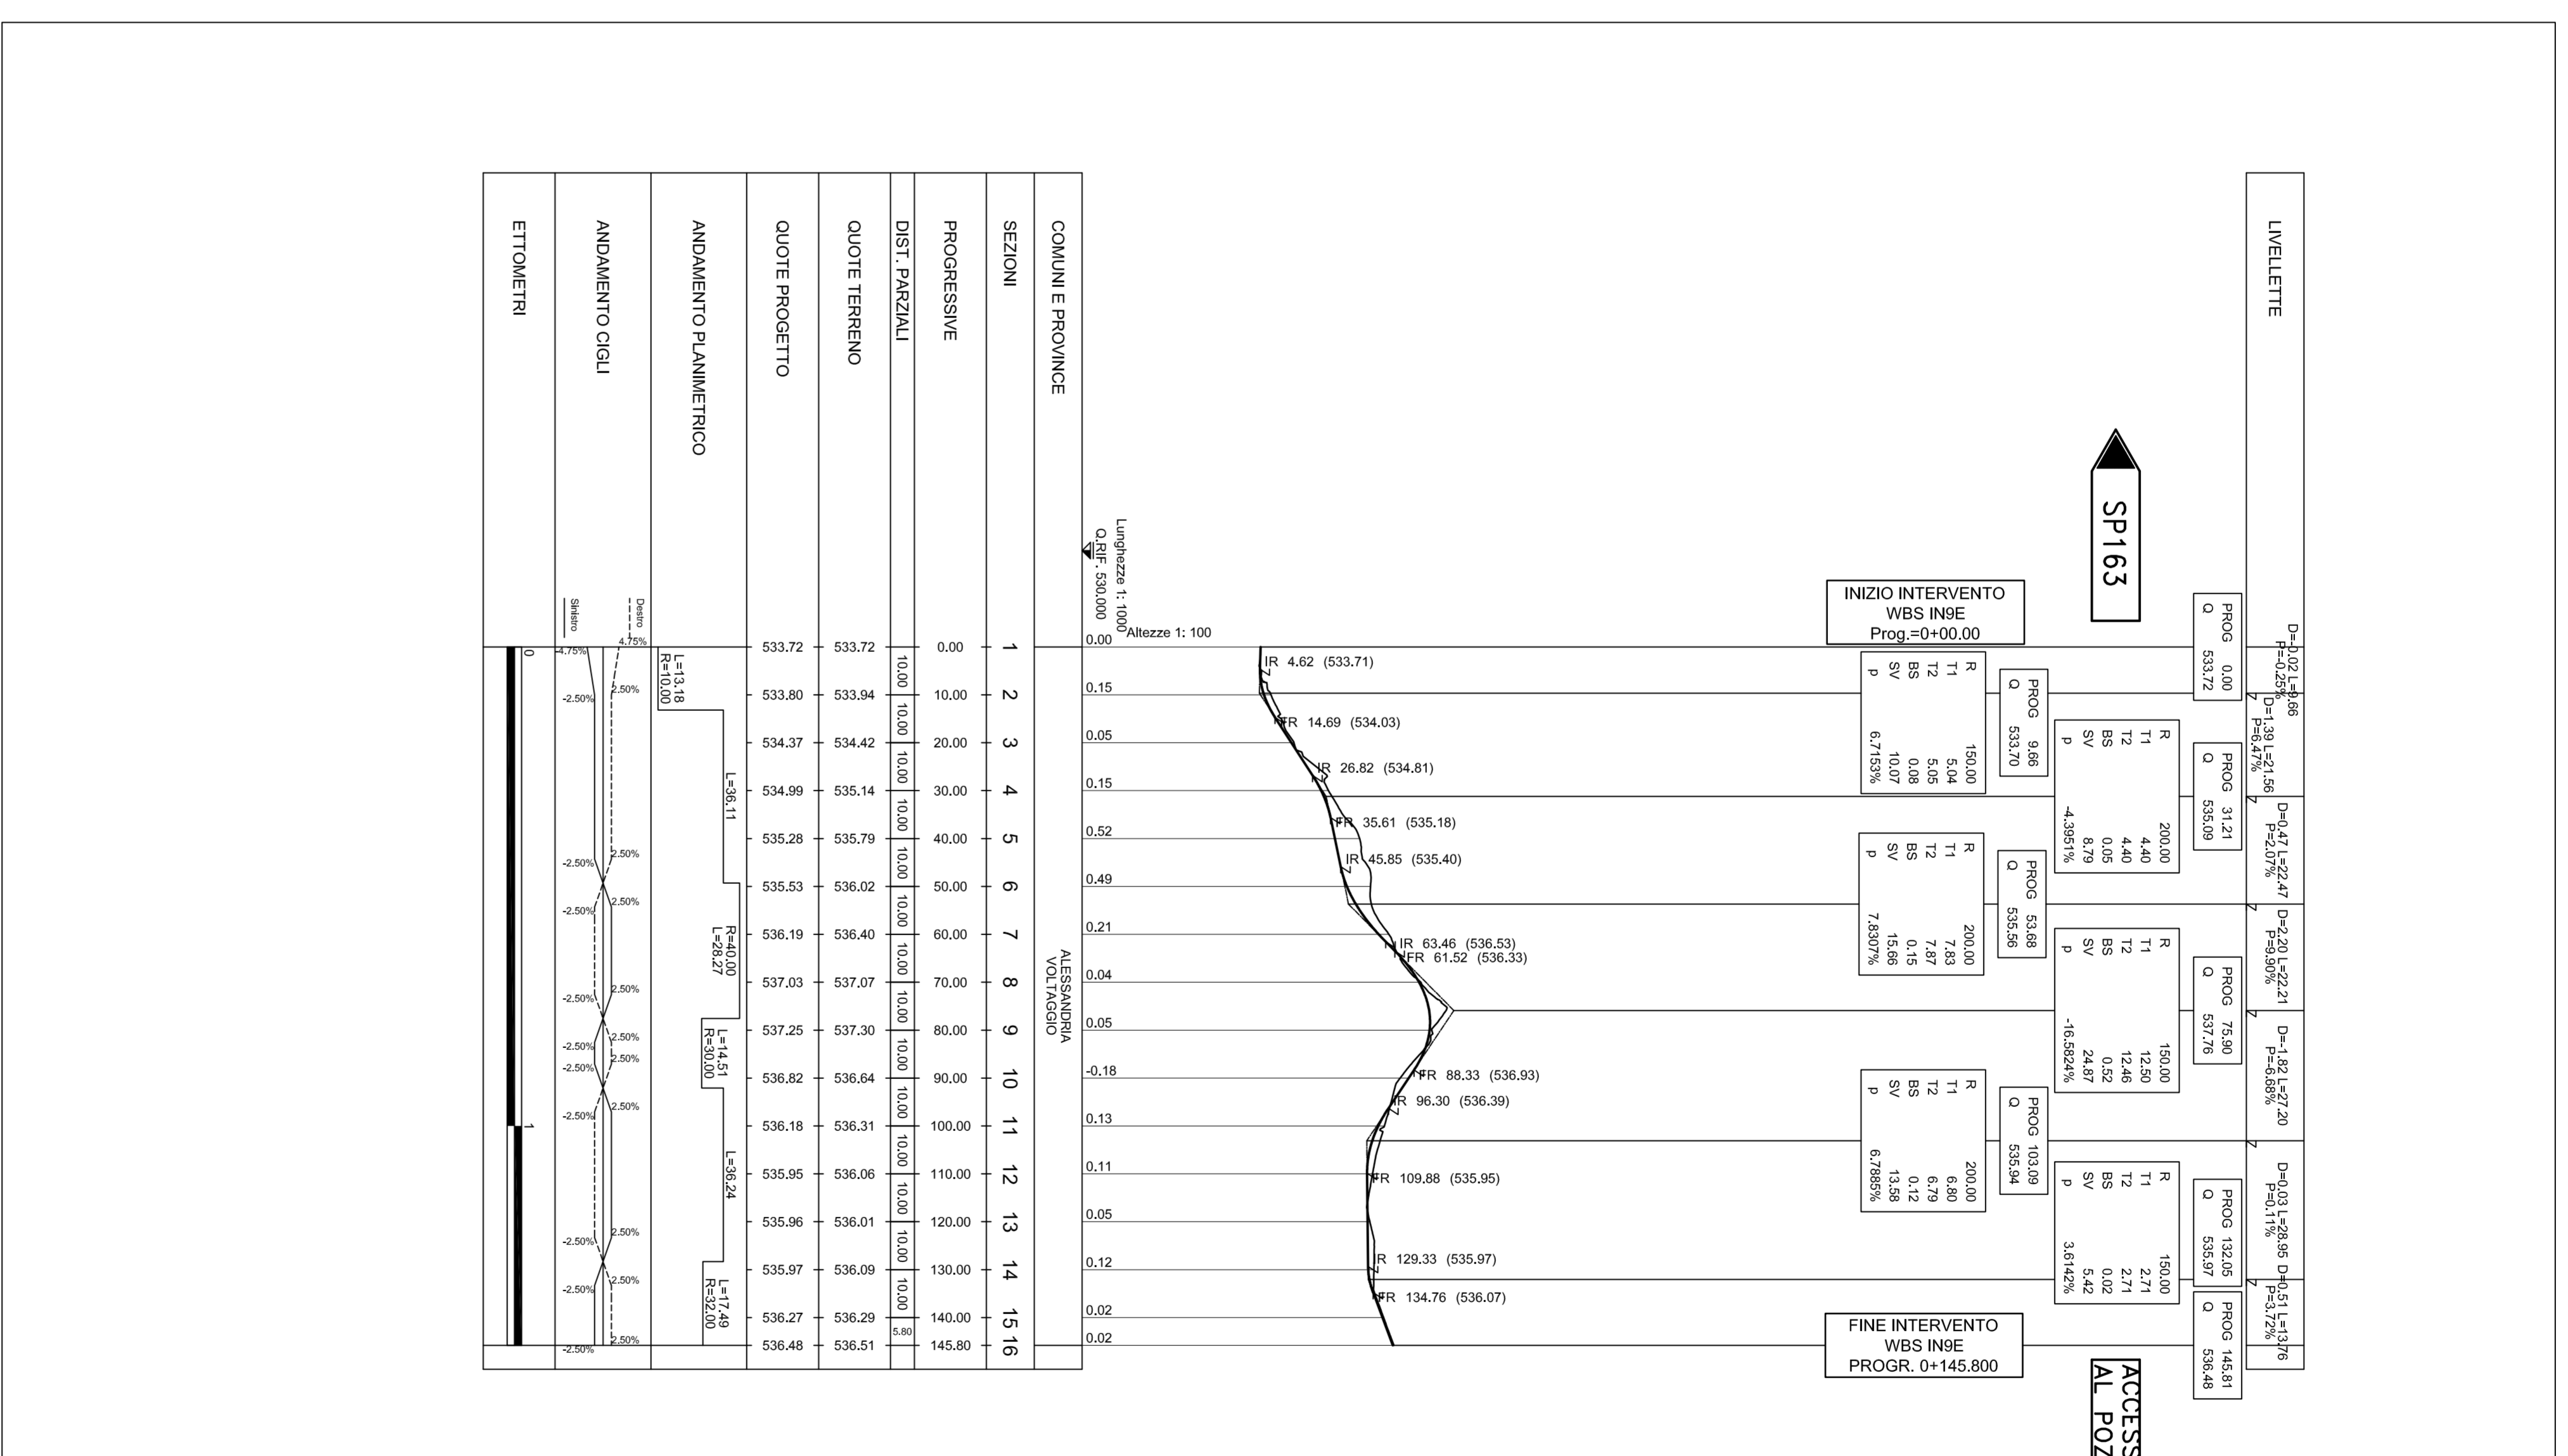

SP163

ACCESSO AL POZZO

COMUNI E PROVINCE	1	2	3	4	5	6	7	8	9	10	11	12	13	14	15	16
SEZIONI																
PROGRESSIVE																
DIST. PARZIALI																
QUOTE TERRENO																
QUOTE PROGETTO																
ANDAMENTO PLANIMETRICO																
ANDAMENTO CICLI																
ETTOMETRI																

**COMMITTEE:**

ALTA SORVEGLIANZA

GENERAL CONTRACTOR:

**COV** **ITALFER**

INFRASTRUTTURE FERROVIARIE STRATEGICHE DEFINITE DALLA LEGGE OBBLIGATIVO N.44/2011 TRATTA A.V.A.C. TERZO VALICO DEI GIOVI PROGETTO ESECUTIVO

Sistemazione Superficie e strada di accesso al pozzo di ventilazione Vallemme  
Planimetria stato di fatto, progetto, profilo longitudinale  
strada di accesso

GENERAL CONTRACTOR: **COV**

SCALE: **VARIE**

PROGETTISTE	REDAZIONE	DATA	VERIFICA	DATA	PROVERBIO	DATA	REDAZIONE	DATA
ALFANI	ALFANI	27/09/2011	COV	27/09/2011	A. PIRELLA	30/09/2011		