




LEGENDA

- SE RTN "CERANO 380"
- Stazione di utenza
- Cavidotto AT 150 kV
- T.O.C.
- DPA
- Confine foglio

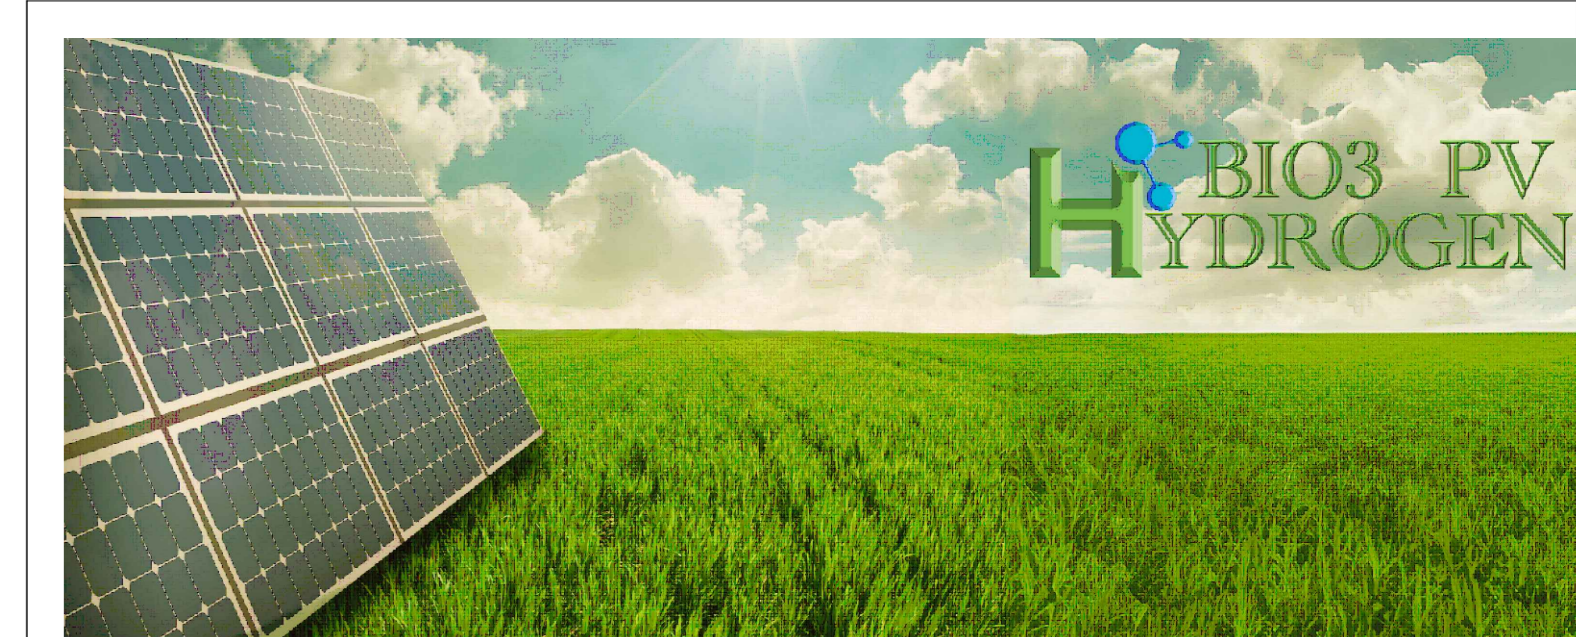

IMPIANTO FOTOVOLTAICO CON OPERE DI CONNESSIONE
BIO3 PV HYDROGEN S.R.L.
 POTENZA IMPIANTO 151,61 MWp - COMUNE DI BRINDISI (BR)

Proponente
BIO3 PV HYDROGEN S.R.L.
 VIA GIOVANNI BOVIO 84 - 76014 SPINAZZOLA (BT) - P.IVA: 08695720725 - PEC: bio3pvhydrogen@pec.it

Progettazione **Inclisic**
 Ing. Antonello Rutilio
 VIA S. ZANCONA 14 - 44124 - FERRARA (FE) - P.IVA: 00522150382 - PEC: inclisic@pec.it
 Tel. +39 0532 202813 - email: a.rutilio@inclisic.com


Coordinamento progettuale **ENWIDEV**
 Envidev Consulting s.r.l.
 CORSO VITTORIO EMANUELE II 287 - 00186 - ROMA (RM) - P.IVA: 01653480558 - PEC: envidev_csr@pec.it
 Tel. +39 3666 378 932 - email: francesco@envidevconsulting.com

Titolo Elaborato

Planimetria catastale con DPA			
LIVELLO PROGETTAZIONE	COD. ELABORATO	FILE NAME	DATA
DEFINITIVO	SSE_TAV11	SE - PAV - PLANIMETRIA CON OPERE DI CONNESSIONE DPA	LUGLIO 2024


Revisioni

REV.	DATA	DESCRIZIONE	ESEGUITO	VERIFICATO	APPROVATO
0	LUGLIO '24	EMISSIONE PERMITTING	SE	FCO	ARU

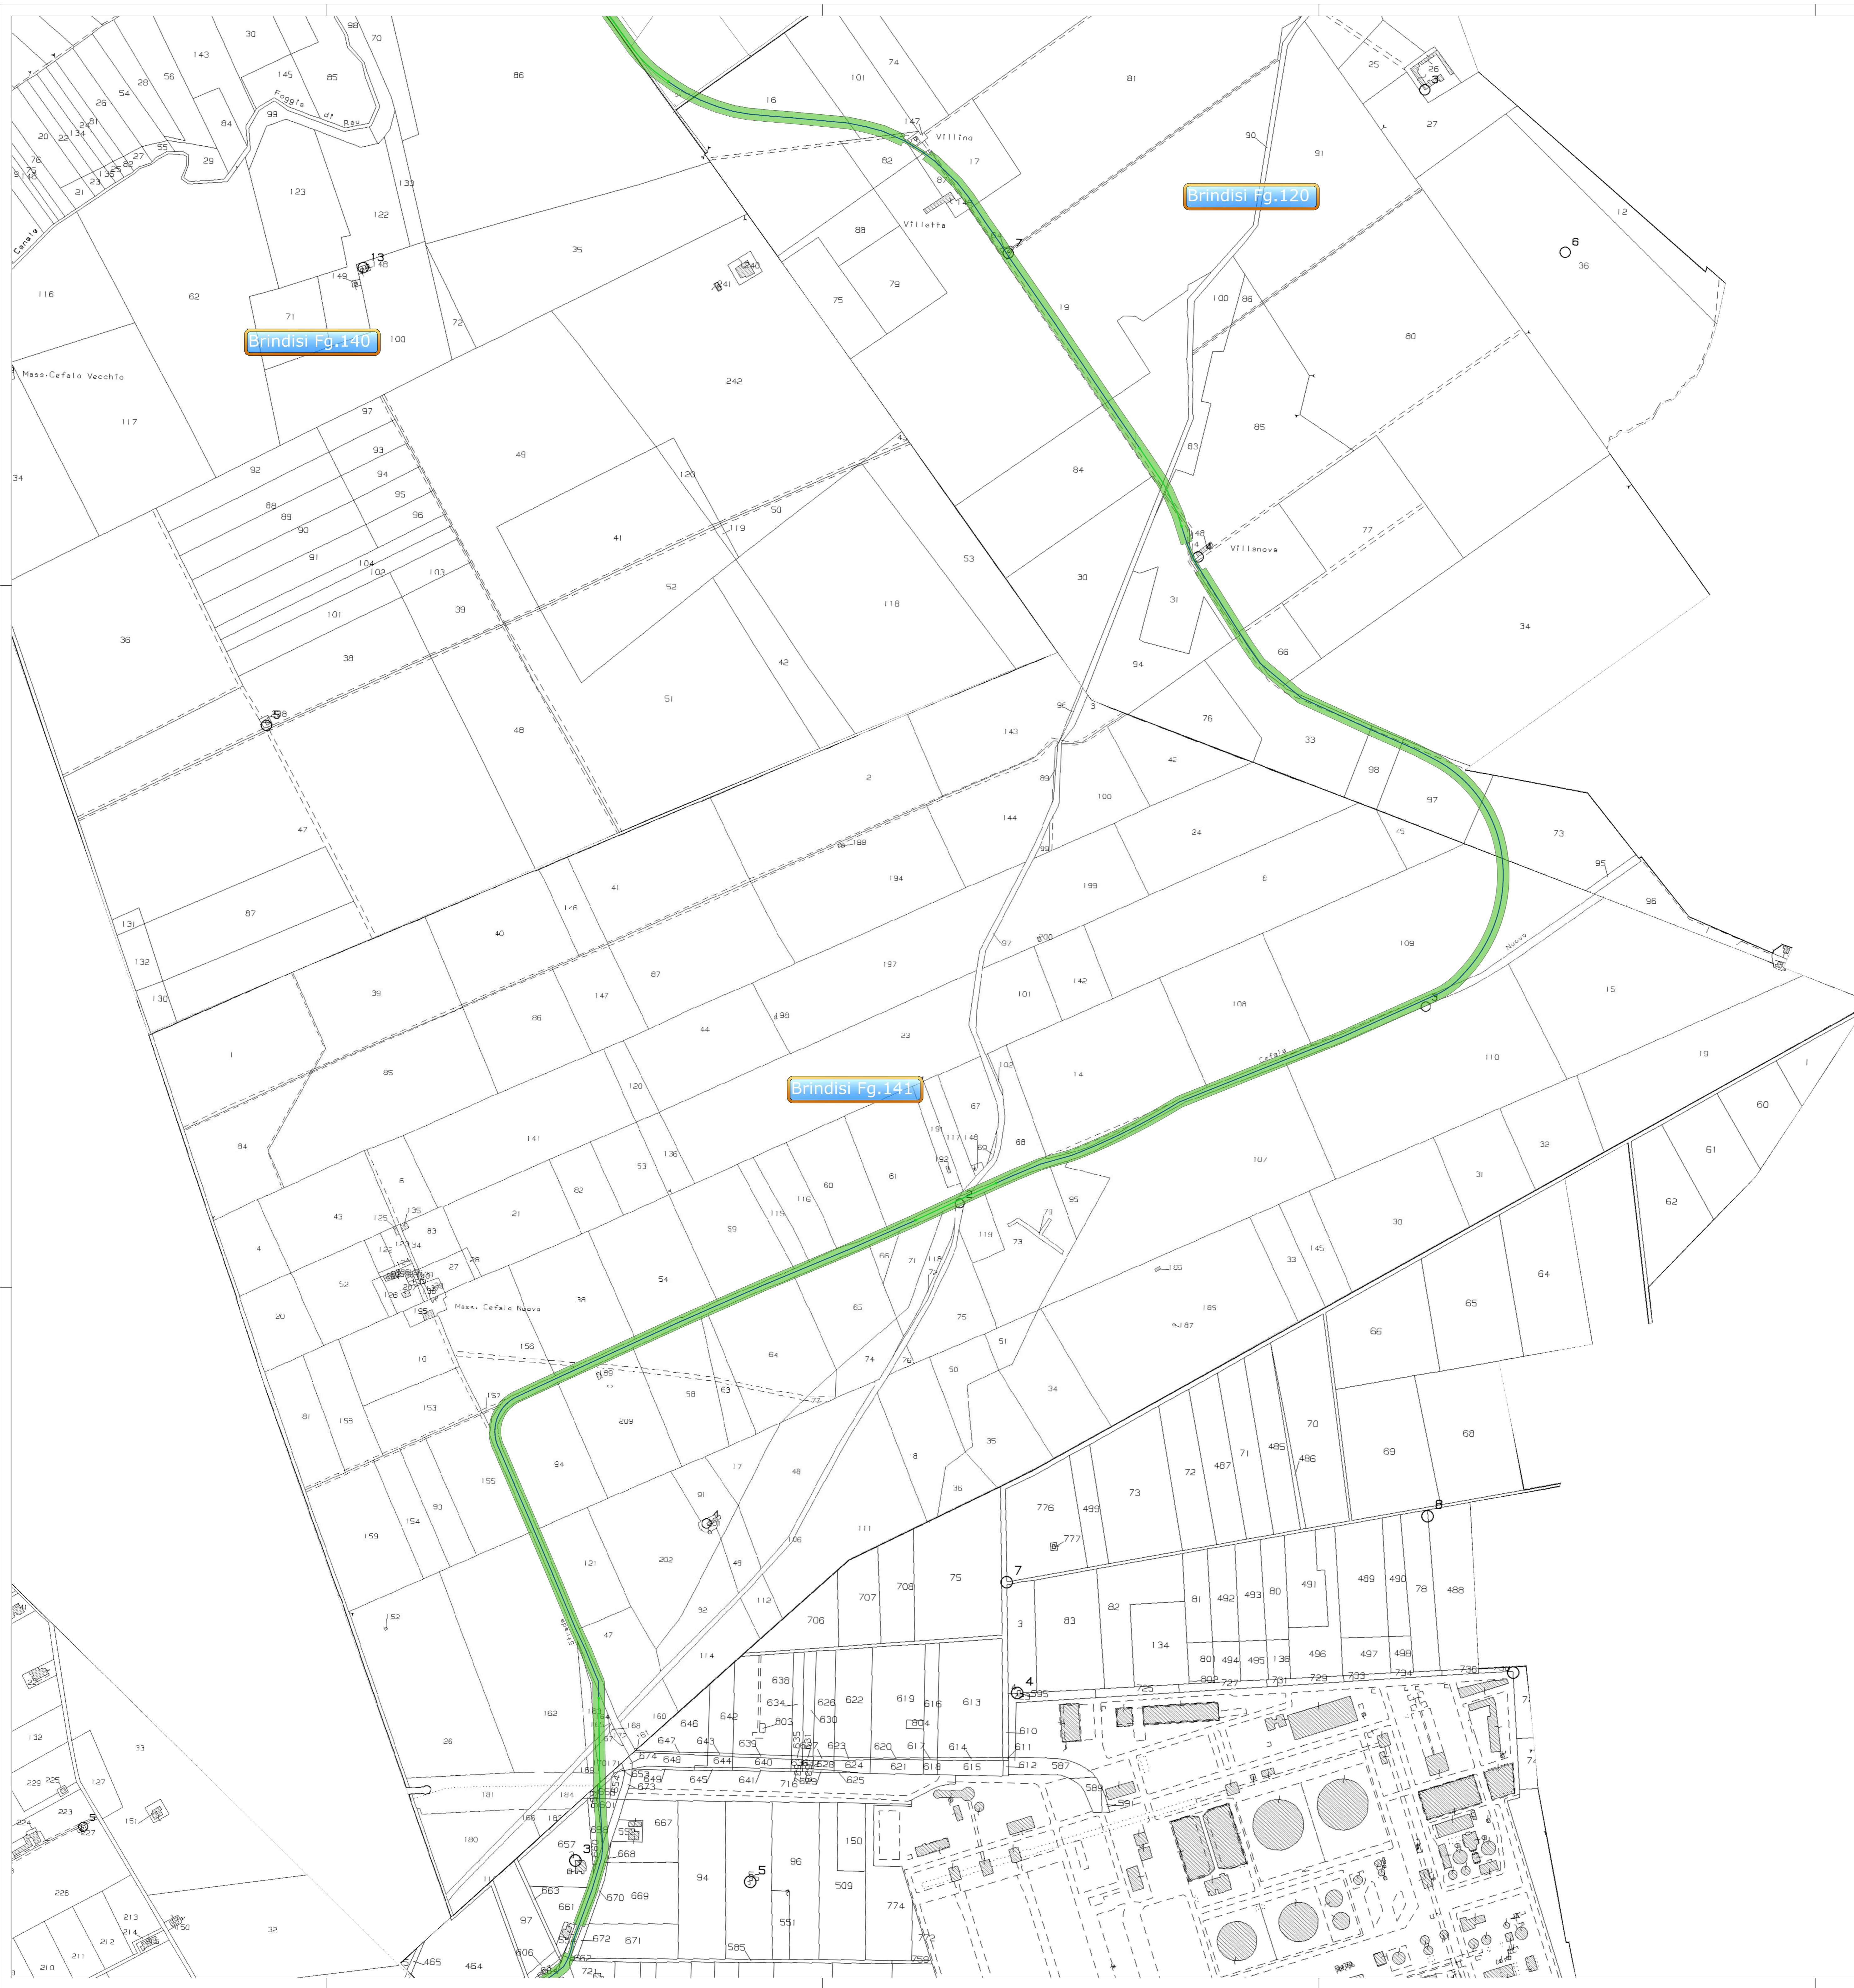

LEGENDA

- SE RTN "CERANO 380"
- Stazione di utenza
- Cavidotto AT 150 kV
- T.O.C.
- DPA
- Confine foglio

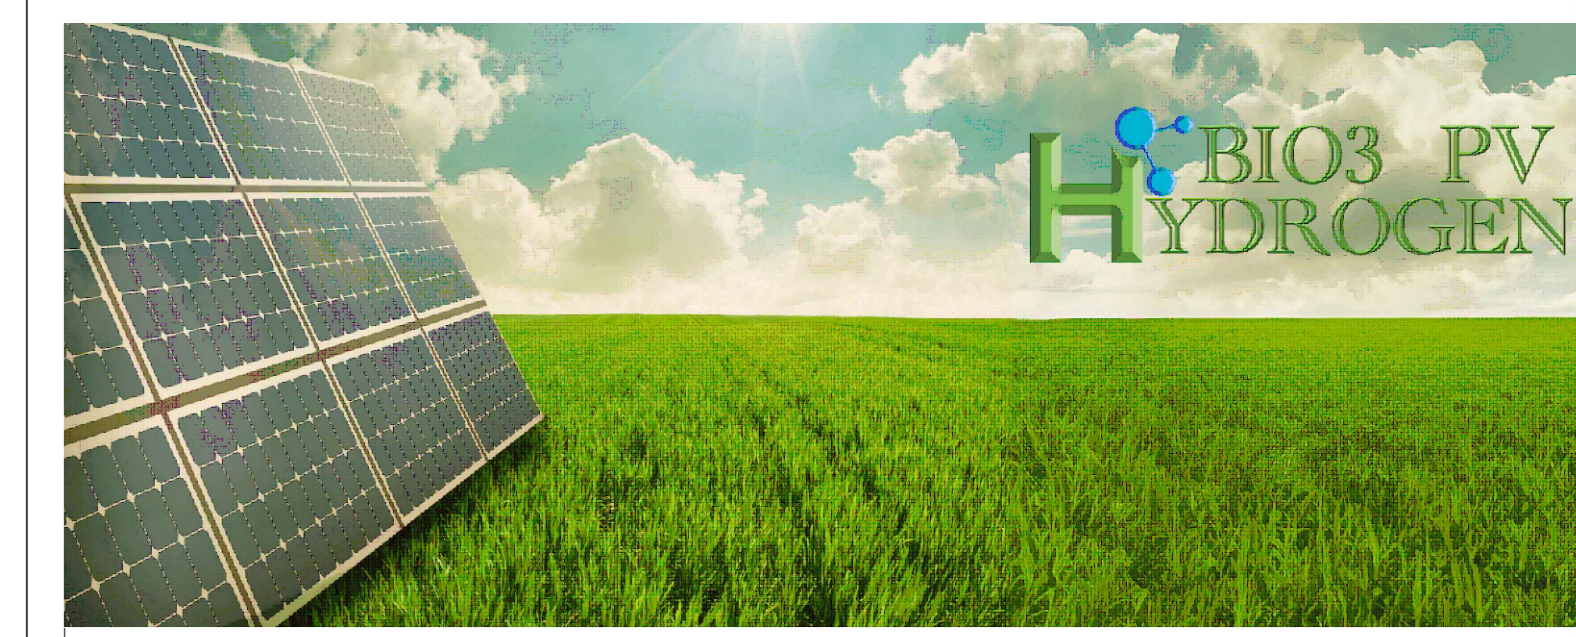

IMPIANTO FOTOVOLTAICO CON OPERE DI CONNESSIONE
BIO3 PV HYDROGEN S.R.L.
 POTENZA IMPIANTO 151,61 MWp - COMUNE DI BRINDISI (BR)

Proponente
BIO3 PV HYDROGEN S.R.L.
 VIA GIOVANNI BOVIO 84 - 76014 SPINAZZOLA (BT) - P.IVA: 08695720725 - PEC: bio3pvhydrogen@pec.it

Progettazione
Ing. Antonello Rutilio
 VIA S. ZANCONA 14 - 44124 - FERRARA (FE) - P.IVA: 00522150382 - PEC: incliso@pec.it
 Tel.: +39 0532 202813 - email: a.rutilio@incliso.com

Coordinamento progettuale
Envidev Consulting s.r.l.
 CORSO VITTORIO EMANUELE II 287 - 00196 - ROMA (RM) - P.IVA: 01653480558 - PEC: envidev_csr@pec.it
 Tel.: +39 3666 378 032 - email: francesco@envidevconsulting.com

Titolo Elaborato
 Planimetria catastale con Area Potenzialmente Impegnata


LIVELLO PROGETTAZIONE	COD. ELABORATO	FILE NAME	DATA	SCALA
DEFINITIVO	SSE_TAV11	SSE_TAV11_Planimetria con Area Potenzialmente Impegnata	LUGLIO 2024	1:4.000

REV.	DATA	DESCRIZIONE	ESEGUITO	VERIFICATO	APPROVATO
0	LUGLIO '24	EMISSIONE PERMITTING	SE	FCO	ARU



LEGENDA

- SE RTN "CERANO 380"
- Stazione di utenza
- Cavidotto AT 150 kV
- T.O.C.
- DPA
- Confine foglio

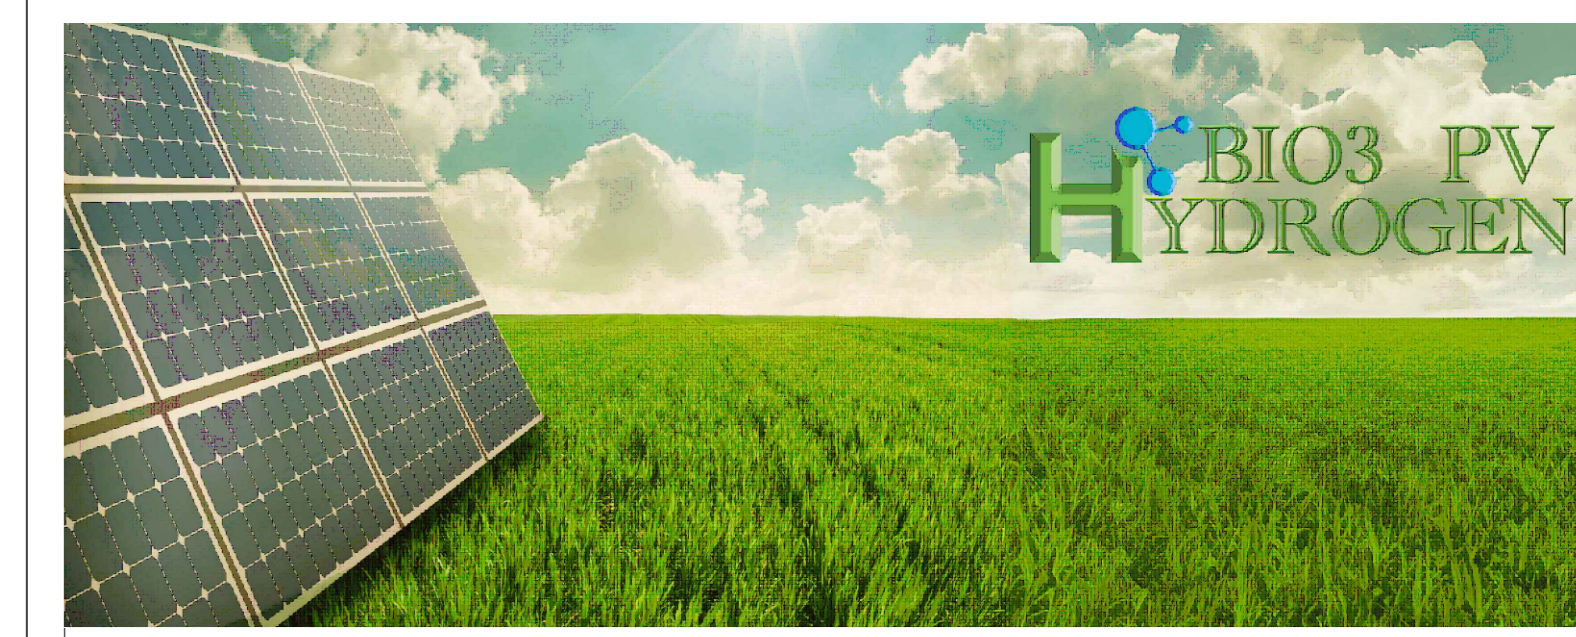

IMPIANTO FOTOVOLTAICO CON OPERE DI CONNESSIONE
BIO3 PV HYDROGEN S.R.L.
 POTENZA IMPIANTO 151,61 MWp - COMUNE DI BRINDISI (BR)

Proponente
 BIO3 PV HYDROGEN S.R.L.
 VIA GIOVANNI BOVIO 84 - 76014 SPINAZZOLA (BT) - P.IVA: 08695720725 - PEC: bio3pvhydrogen@pec.it

Progettazione
 Ing. Antonello Rutilio
 VIA S. ZANONALÀ 4 - 44124 - FERRARA (FE) - P.IVA: 00522150382 - PEC: inclisco@pec.it
 Tel.: +39 0532 202813 - email: a.rutilio@inclisco.com

Coordinamento progettuale
 Envidev Consulting s.r.l.
 CORSO VITTORIO EMANUELE II 287 - 00186 - ROMA (RM) - P.IVA: 01653480558 - PEC: envidev_csr@pec.it
 Tel.: +39 3666 378 932 - email: francesco@envidevconsulting.com



Titolo Elaborato
 Planimetria catastale con Area Potenzialmente Impegnata

LIVELLO PROGETTAZIONE	COD. ELABORATO	FILE NAME	DATA	SCALA
DEFINITIVO	SSE_TAV11	SE - PAV1 - PLANIMETRIA CON AREA POTENZIALMENTE IMPEGNATA	LUGLIO 2024	1:4.000

REV.	DATA	DESCRIZIONE	ESEGUITO	VERIFICATO	APPROVATO
0	LUGLIO '24	EMISSIONE PERMITTING	SE	FCO	ARU