

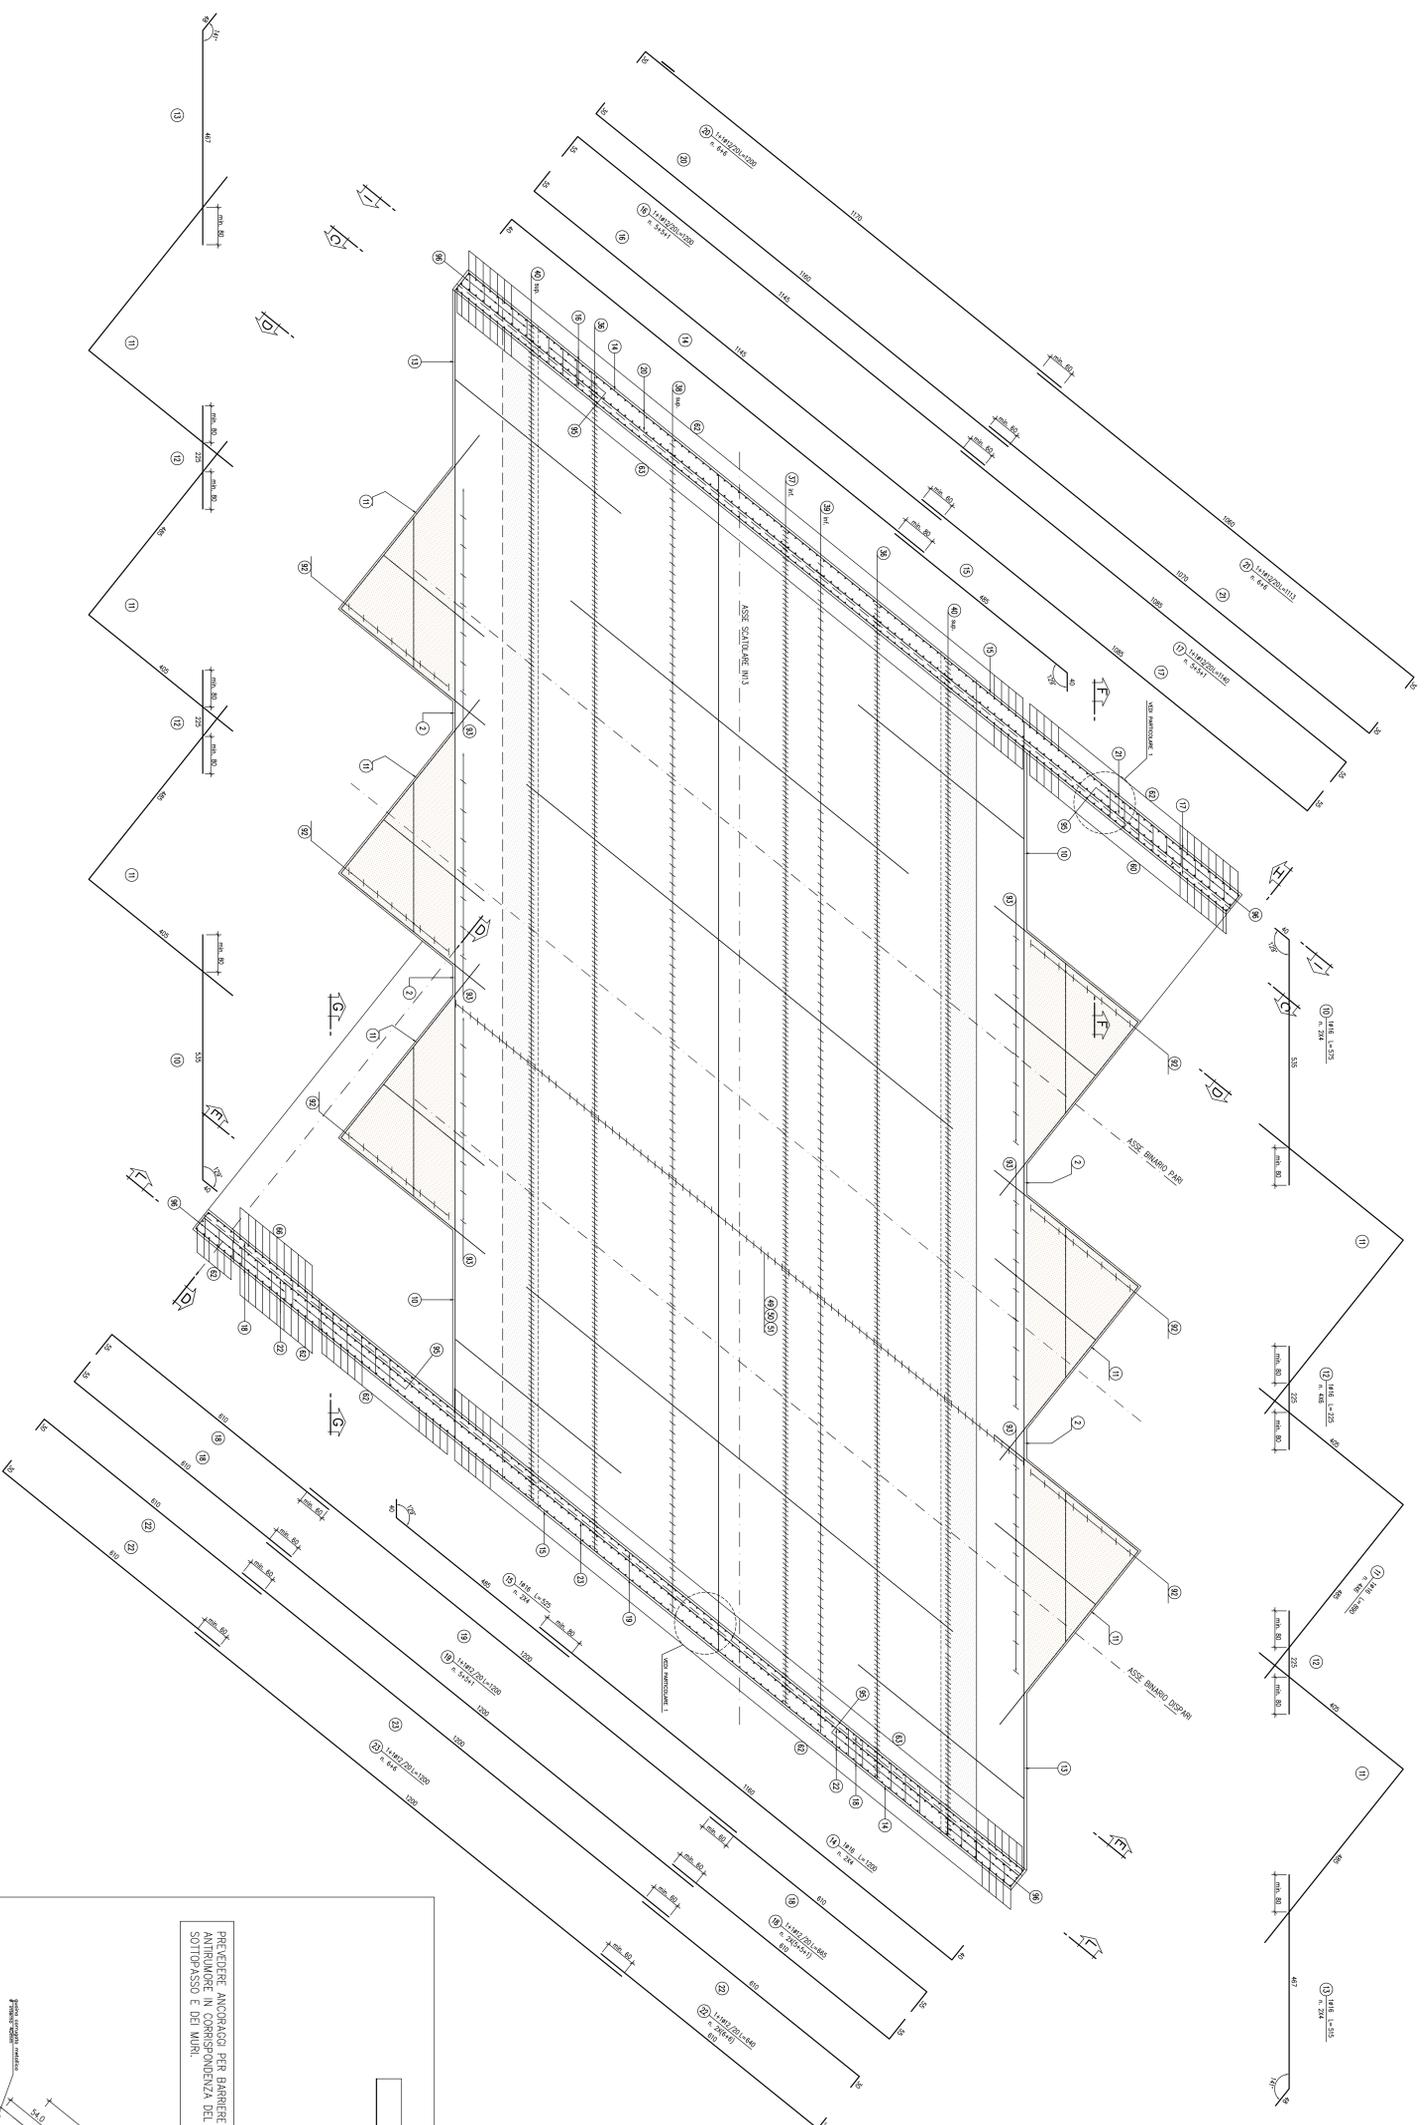


NOTE:
Per la tabella materiali si fa riferimento all'edizione 051-00-E-11-0000-00-001.

SEZIONE B-B
SCALA 1:50

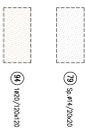

PARTICOLARE 1
SCALA 1:10

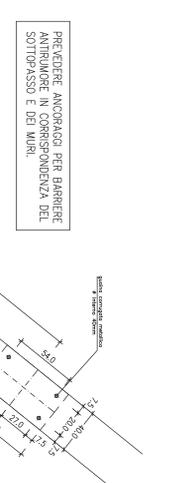

COMITENTE
ALTA SORVELLANZA
GRUPPO FERROVIARIO ITALIANO

GENERAL CONTRACTOR
COVIV

INFRASTRUTTURE FERROVIARIE STRATEGICHE DEFINITE DALLA LEGGE OBIETTIVO N.44/01
TRATTA A.V./A.C. TERZO VALICO DEI GIOVI
PROGETTO ESECUTIVO
SOTTOVIA SCANTOLARE PK. 29+345.11
Ambitura sottopasso Tm.2

GENERAL CONTRACTOR
Cociv







SCALE
1:50

DATE
11 MAR 2011