
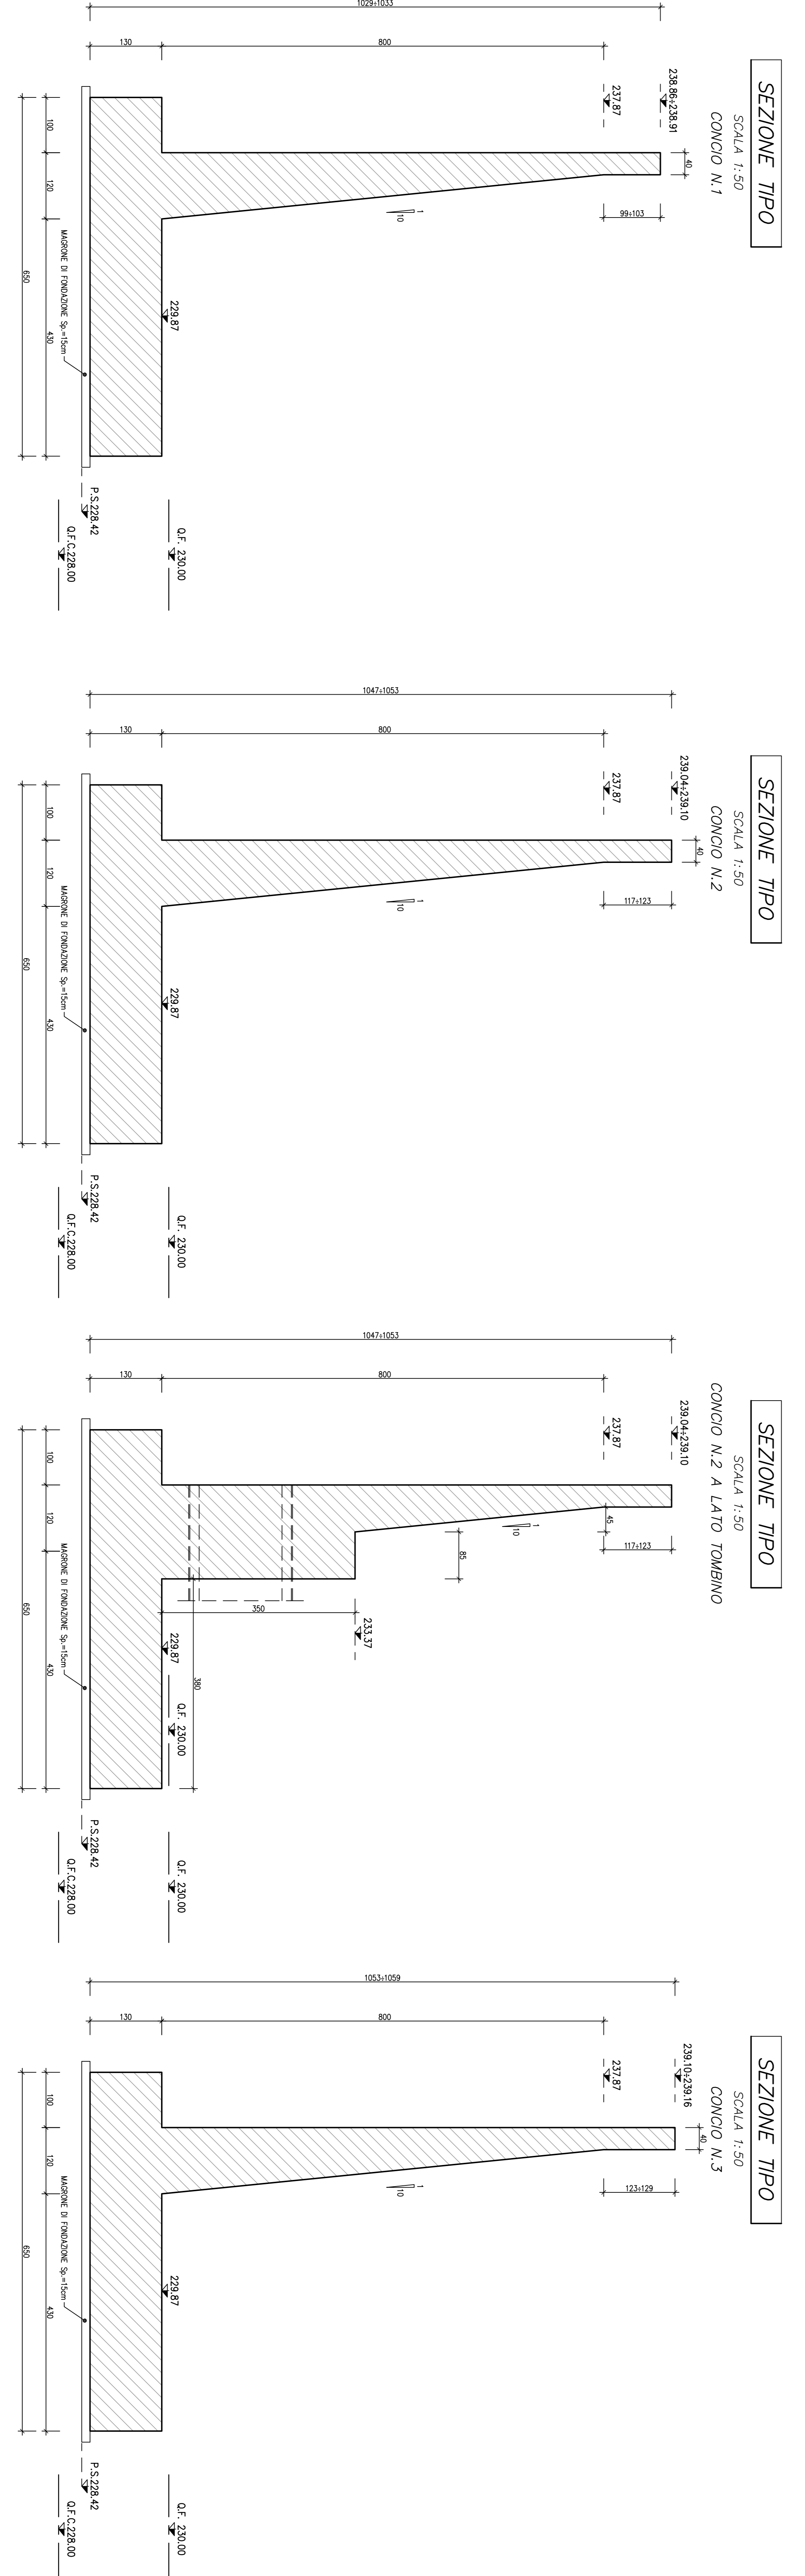
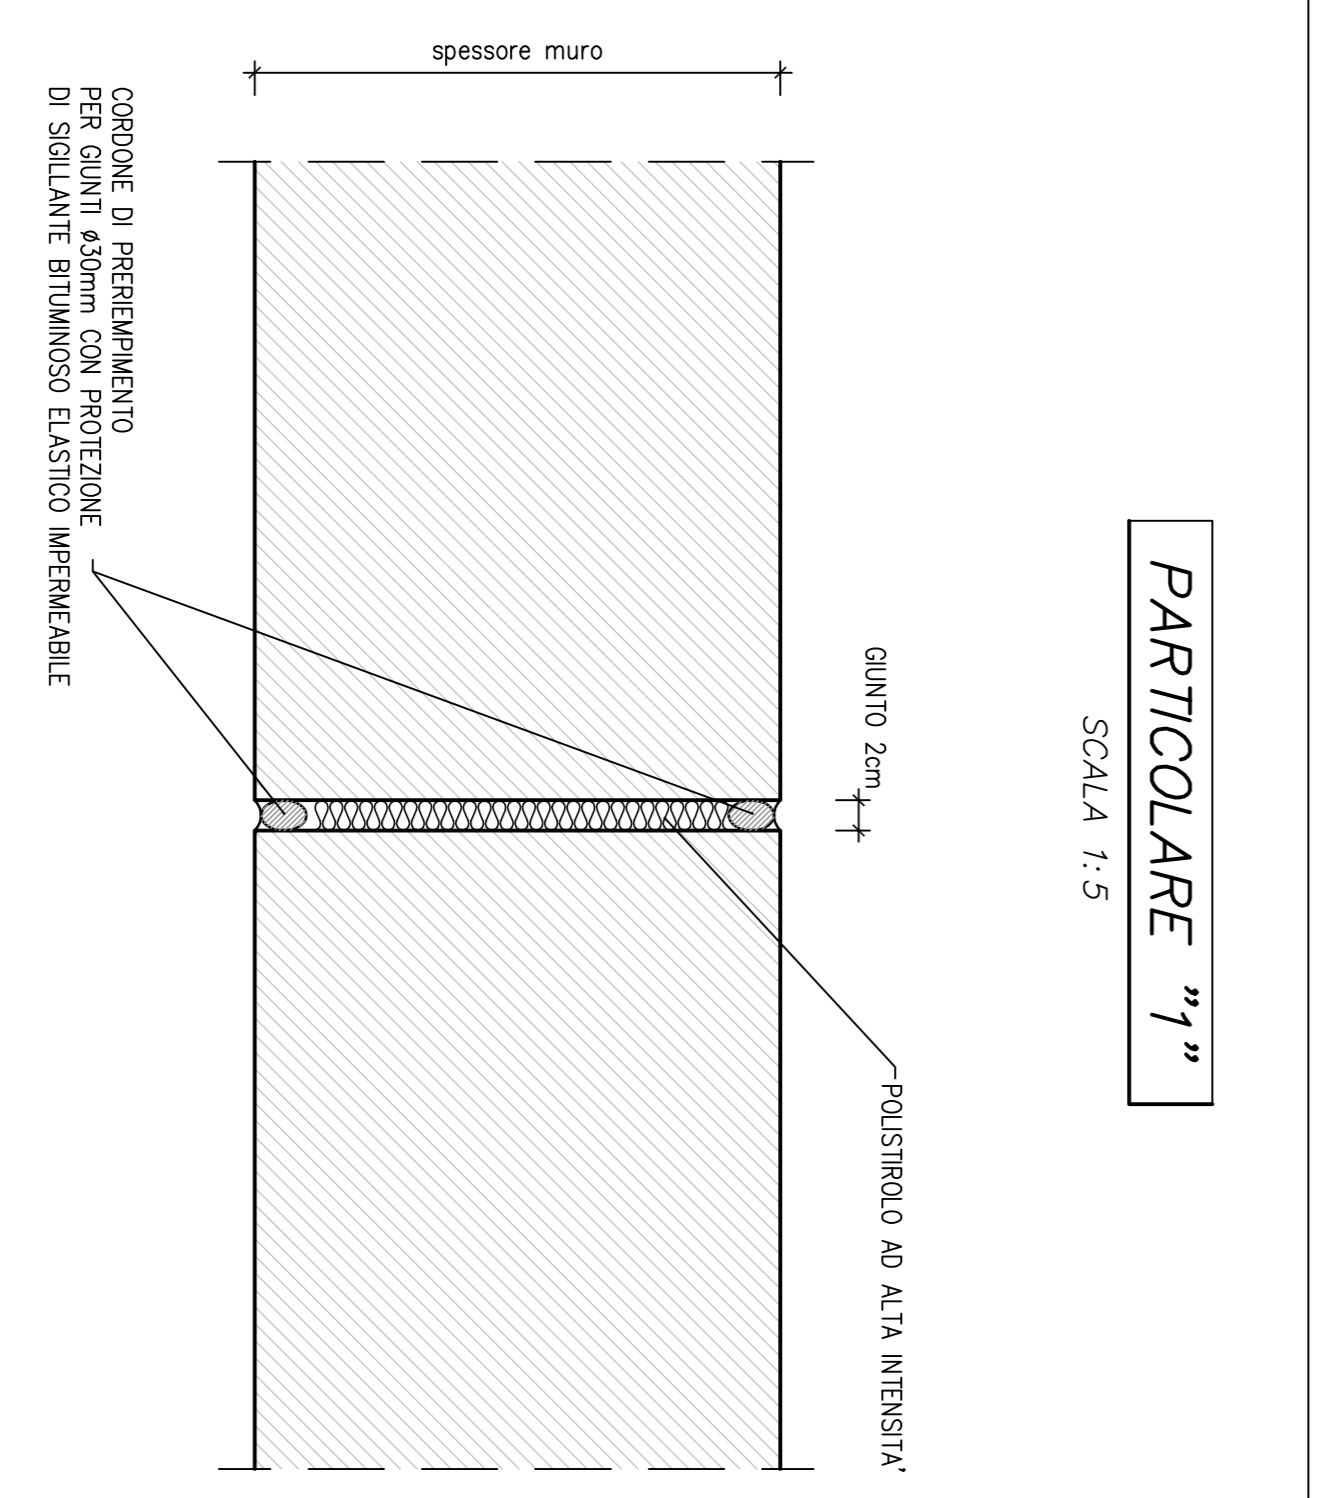
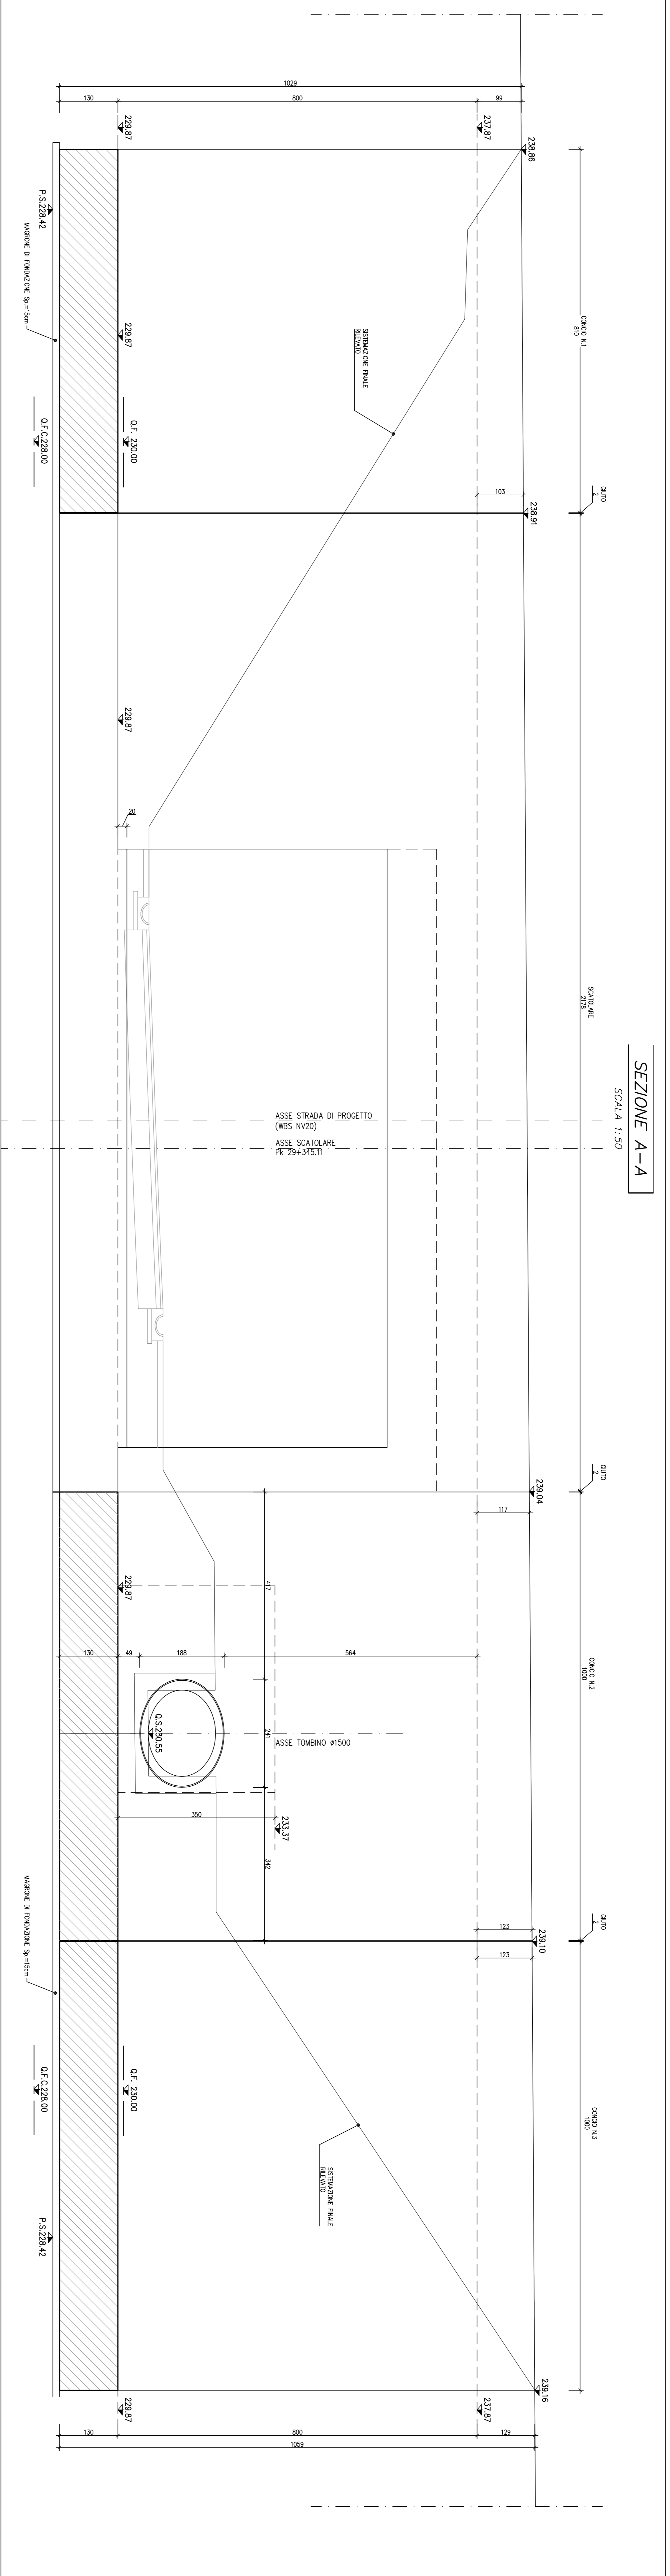


NOTE:
Per la tabella materiali si fa riferimento all'elaborato 0251-00-E-T1-0000-00-002.

LEGENDA	
Q.S.	Quota scorcimento
P.F.	Piano del ferro
Q.F.	Quota falda
A.C.	Piano campagna
P.S.	Piano di scivolo

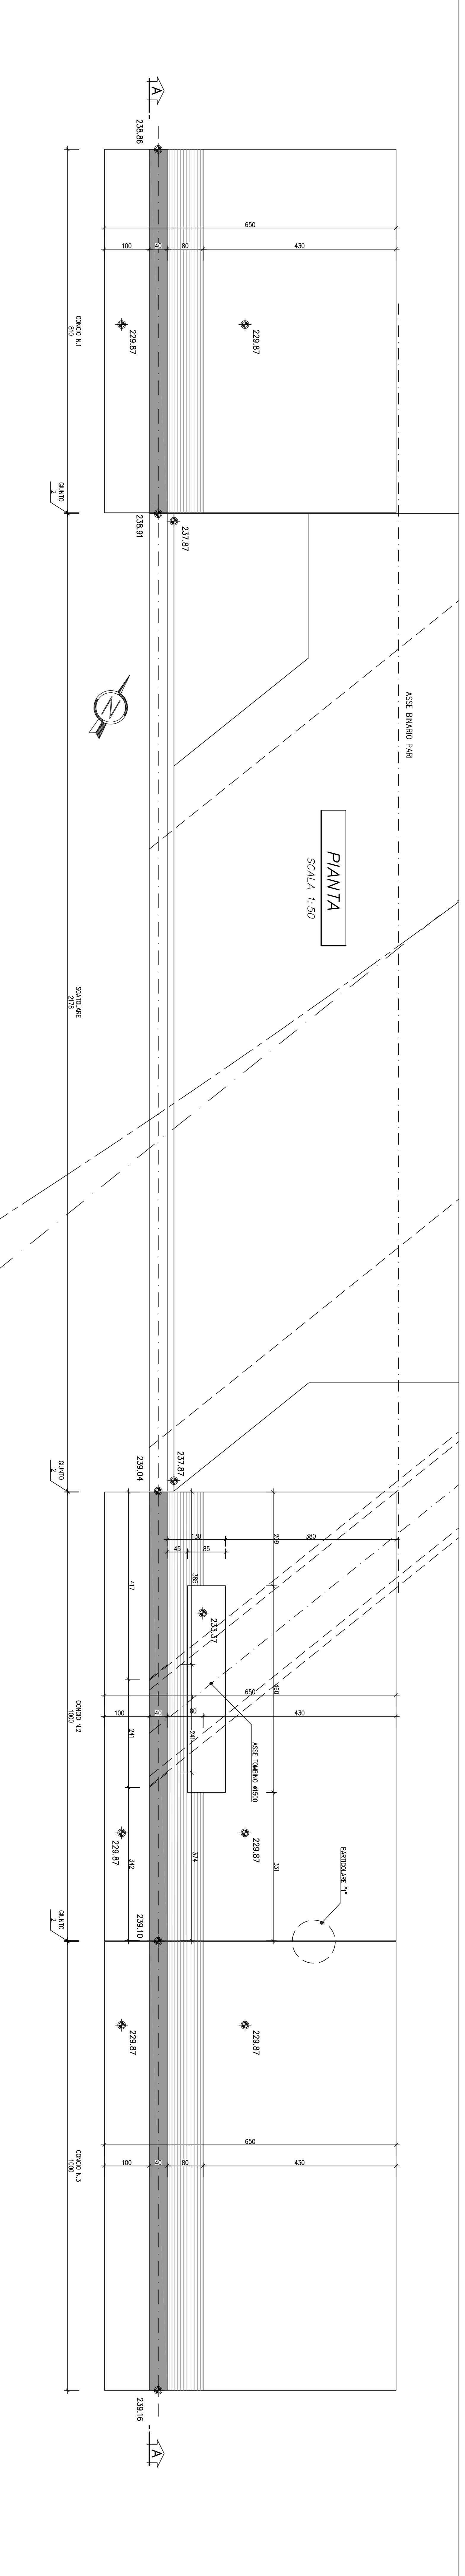


COMMITTEE

ALTA SORVEGLIANZA

INFRASTRUTTURE FERROVIARIE STRATEGICHE DEFINITE DALLA LEGGE OBETTIVO N.443/01
TRATTA A.V.A.C. TERZO VALICO DEI GIOVI
PROGETTO ESECUTIVO

Sottovia Scaloiare PK 29+345

Comparto Murf Tav. 1

GENERAL CONTRACTOR

CODIS
S.p.A.

INFRASTRUTTURE FERROVIARIE STRATEGICHE DEFINITE DALLA LEGGE OBETTIVO N.443/01
TRATTA A.V.A.C. TERZO VALICO DEI GIOVI
PROGETTO ESECUTIVO

SCALE 1:50


SCALE 1:50

1:50