


PROFILO LONGITUDINALE

SCALA 1:100

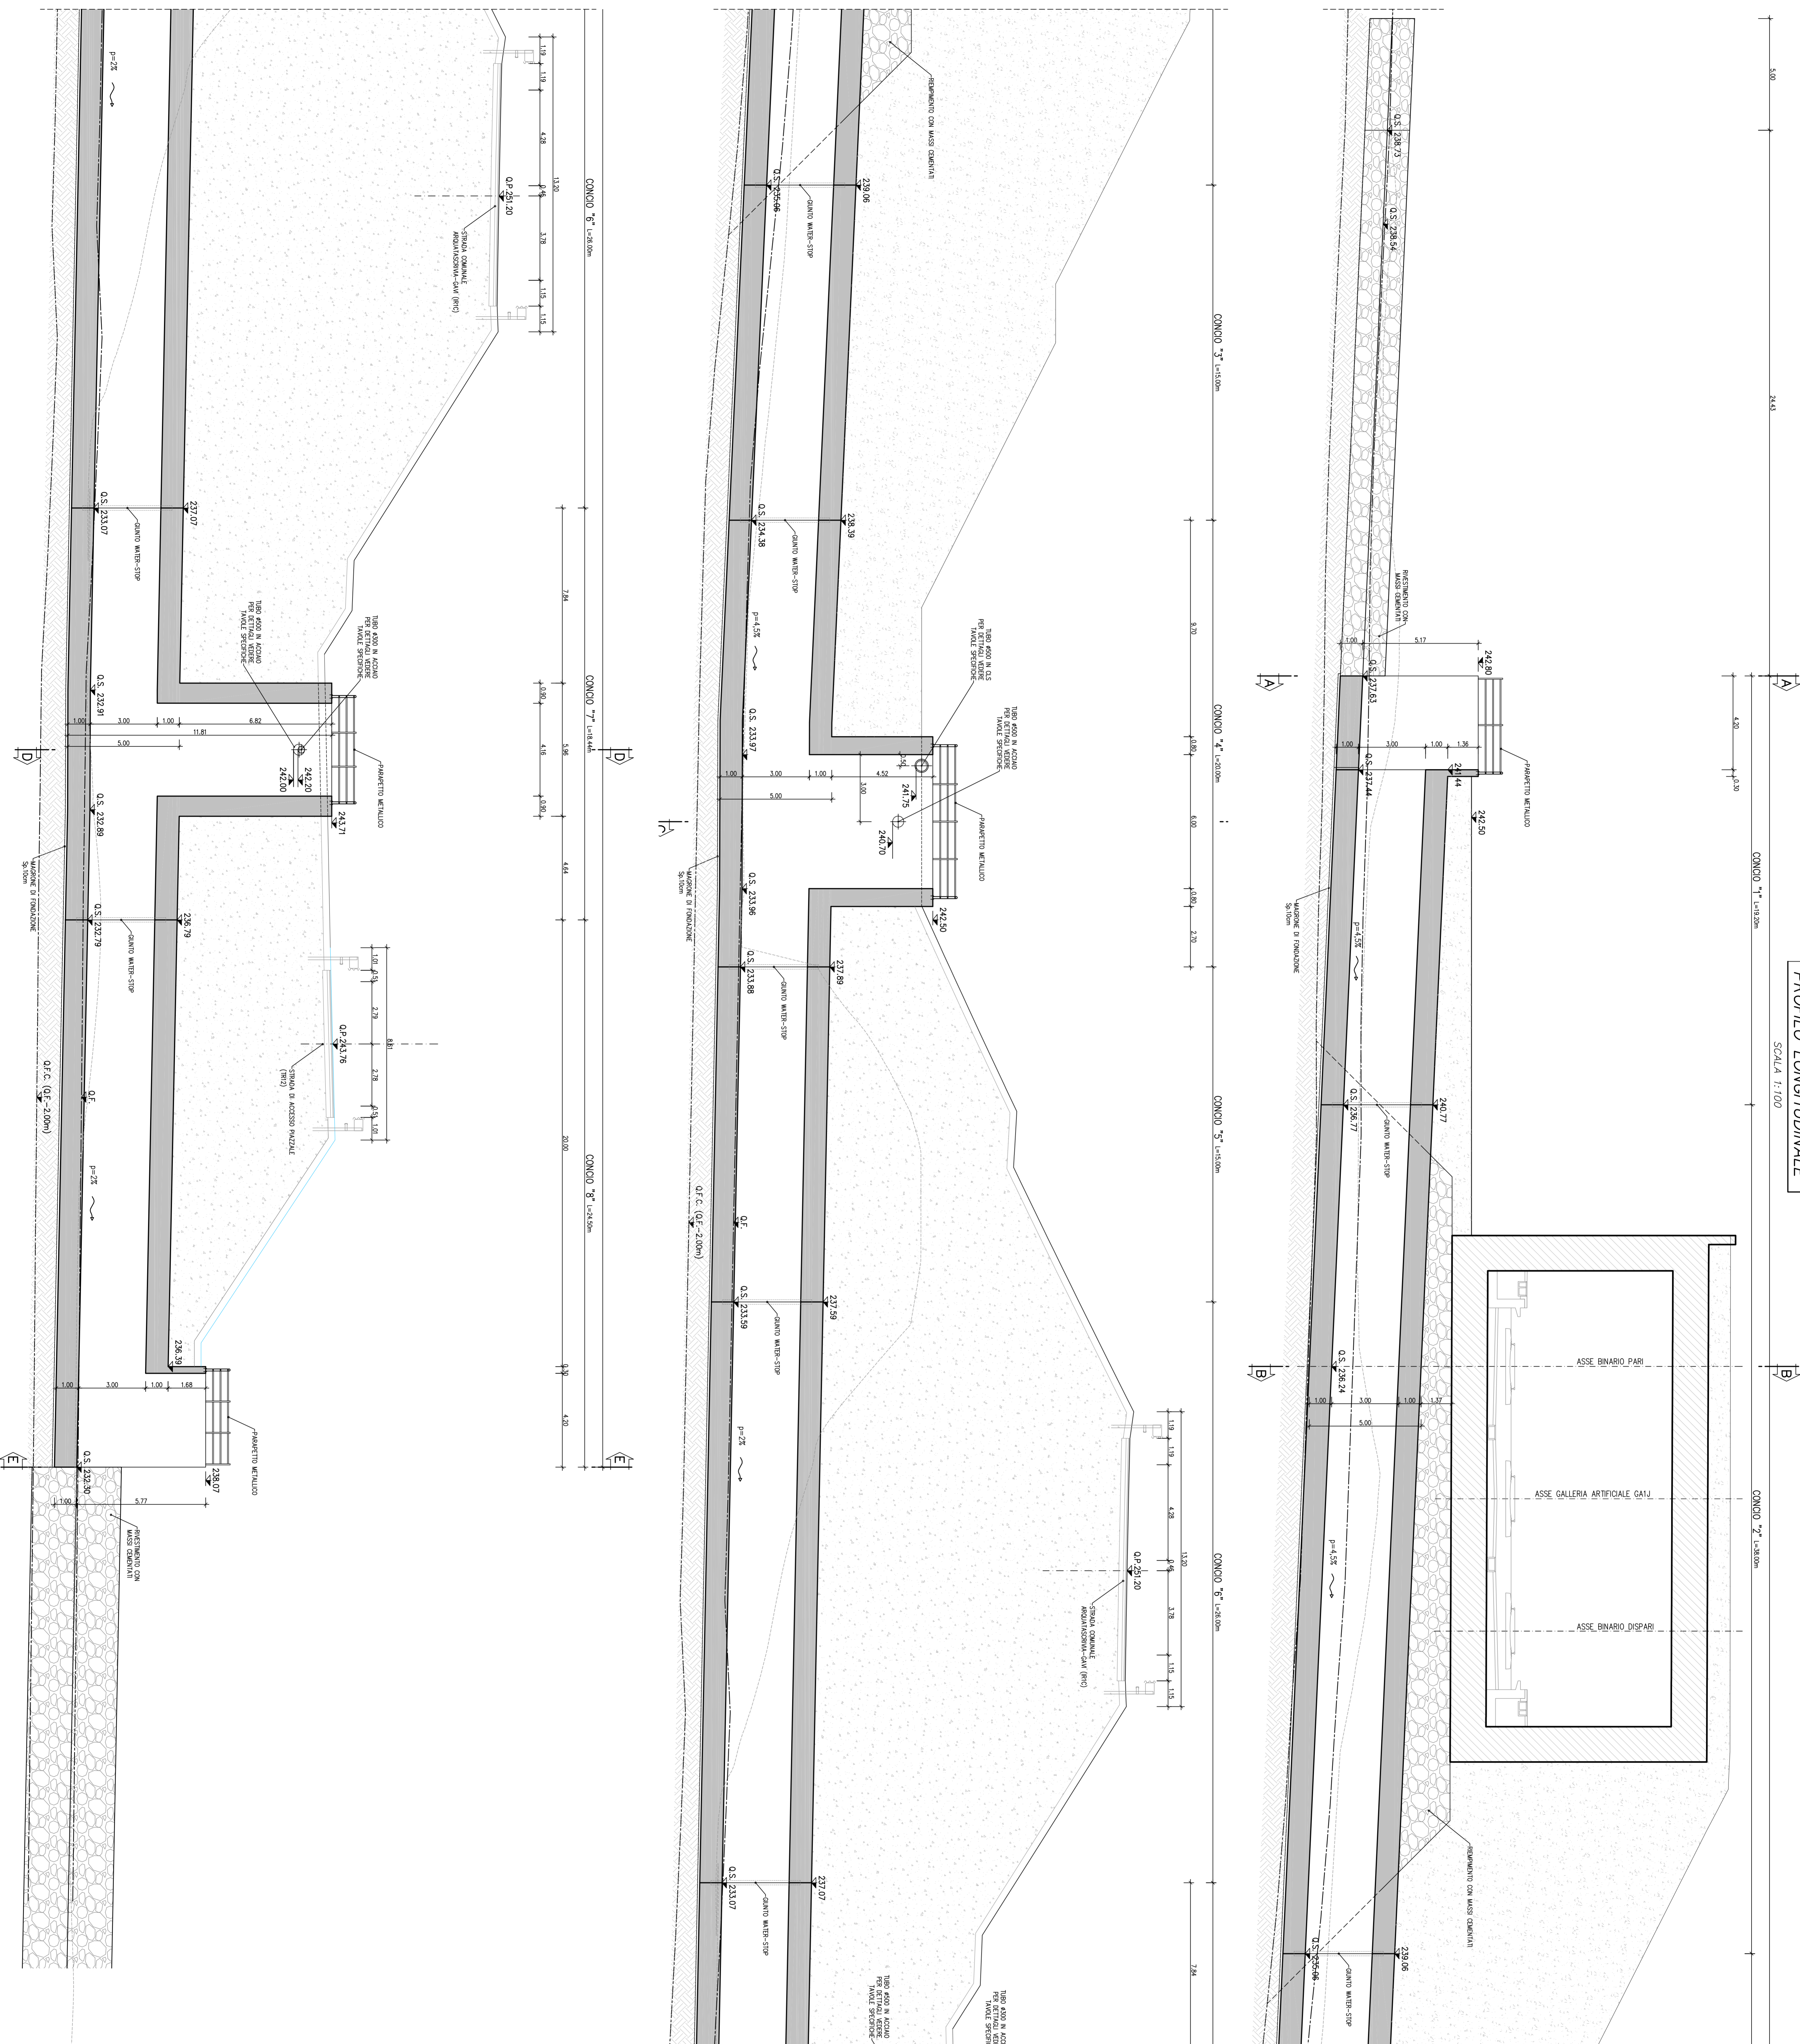

NOTE:
Per la tabella materiali si fa riferimento all'addizionale (GS1-00-E-TT-0000-00-002)

LEGENDA	Descrizione
Q.S.	Quota scarramento
P.F.	Piano del Terzo
Q.F.	Quota falda
Q.F.C.	Quota falda di cantiere

COMITANTE: ALTA SPORTELLANZA

GENERAL CONTRACTOR: COIV

INFRASTRUTTURE FERROVIARIE STRATEGICHE DEFINITE DALLA LEGGE OBBLITTIVO N.443/01 TRATTA A.V.A.C. TERZO VALICO DEI GIOVI PROGETTO ESECUTIVO

Sistemazione Idraulica Fosso Rio Predella

Planta, Profilo e Sedeli Trv.2

CONFERMA	LETTO	FORE	ENTE	PROVINCIA	OPERAZIONE	PRODOTTORE	REV.
1/9/11	0/2	E	CV	AA	1/1/10	X	0/0/2
PROGETTISTE		REDAZIONE		DATA		VERIFICA	
400	Prova definitiva	ALPINA	15/07/03	ALPINA	15/07/03	A. MORGANTI	15/07/03
800	Revisione operativa	ALPINA	27/06/03	COIV	27/06/03	A. MORGANTI	27/06/03

Scale: 1:100