


### SEZIONE ORIZZONTALE


SCALA 1:50

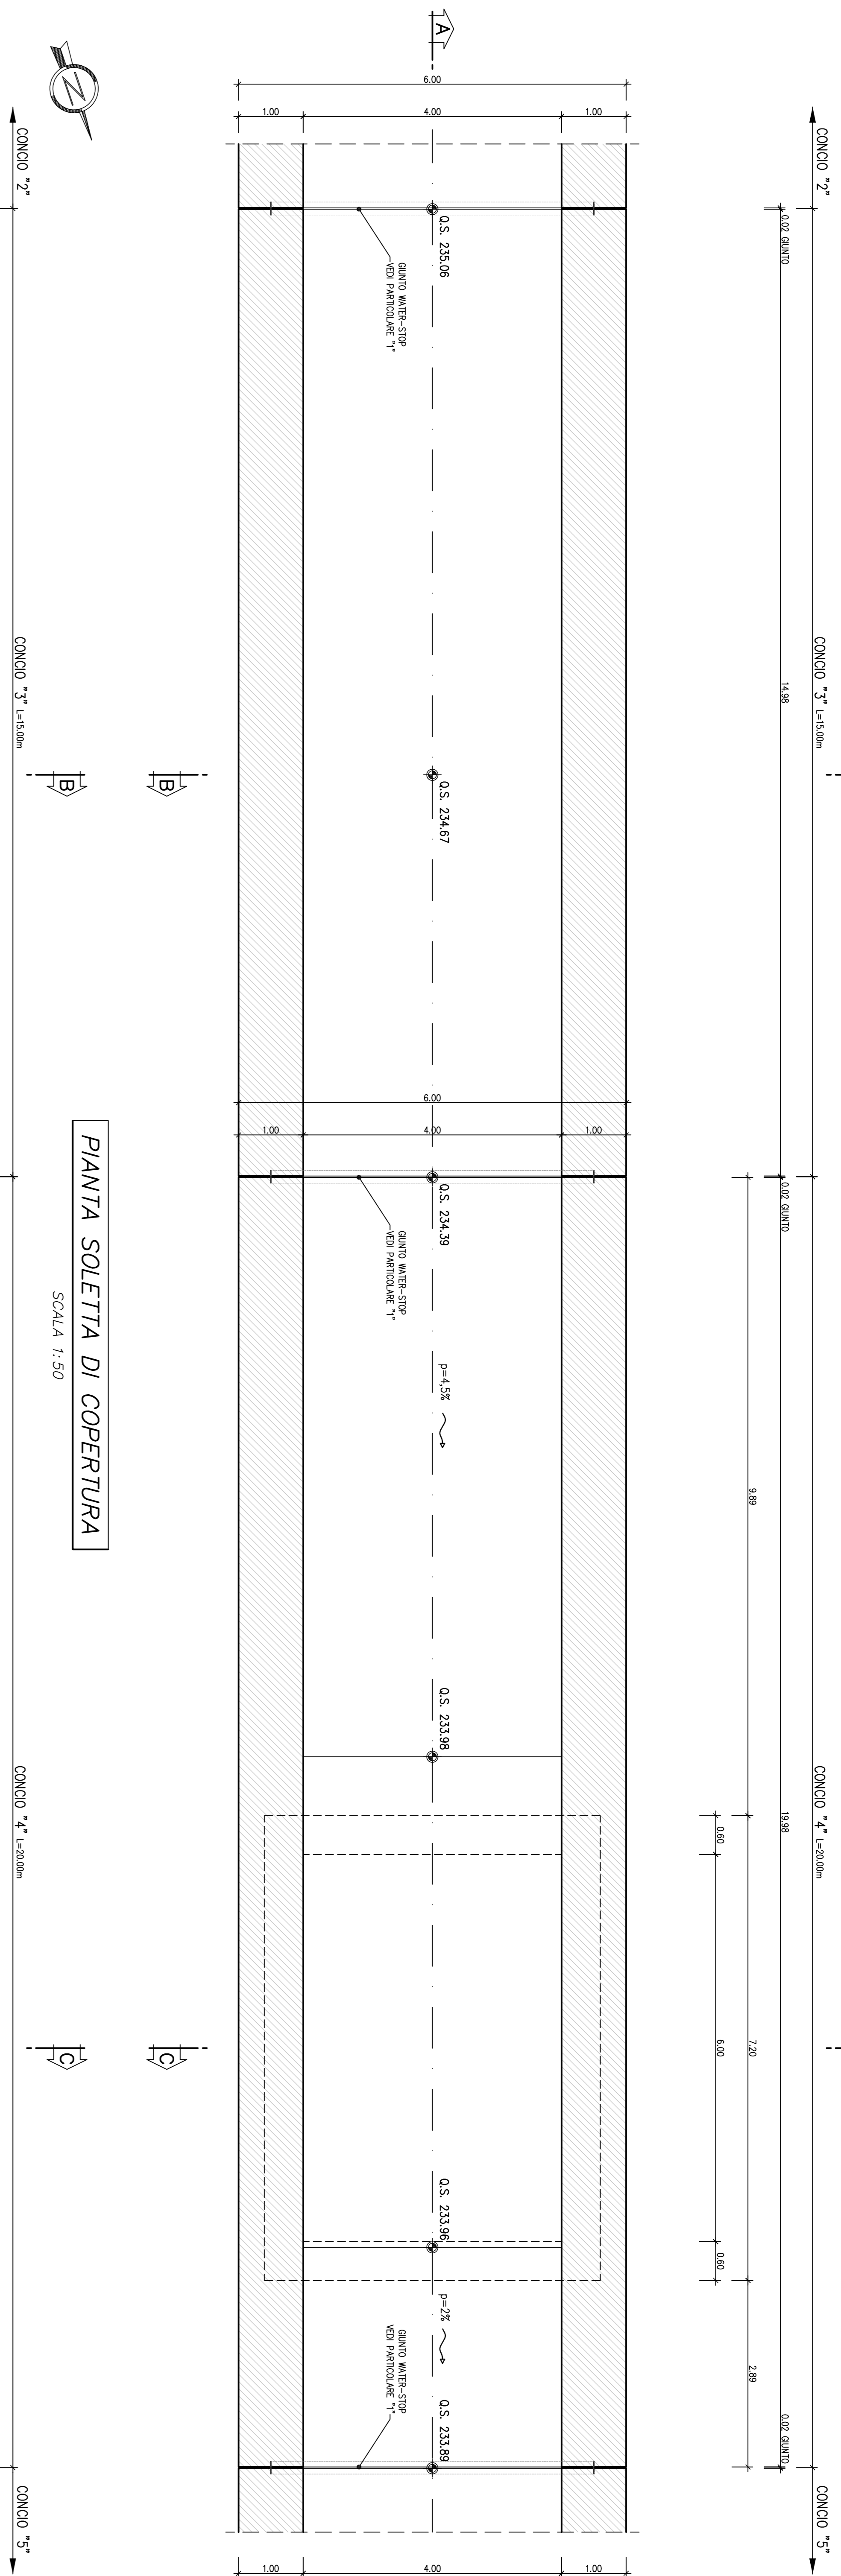

### PARTICOLARE "1"


SCALA 1:5

QUANTO DI COSTRUZIONE

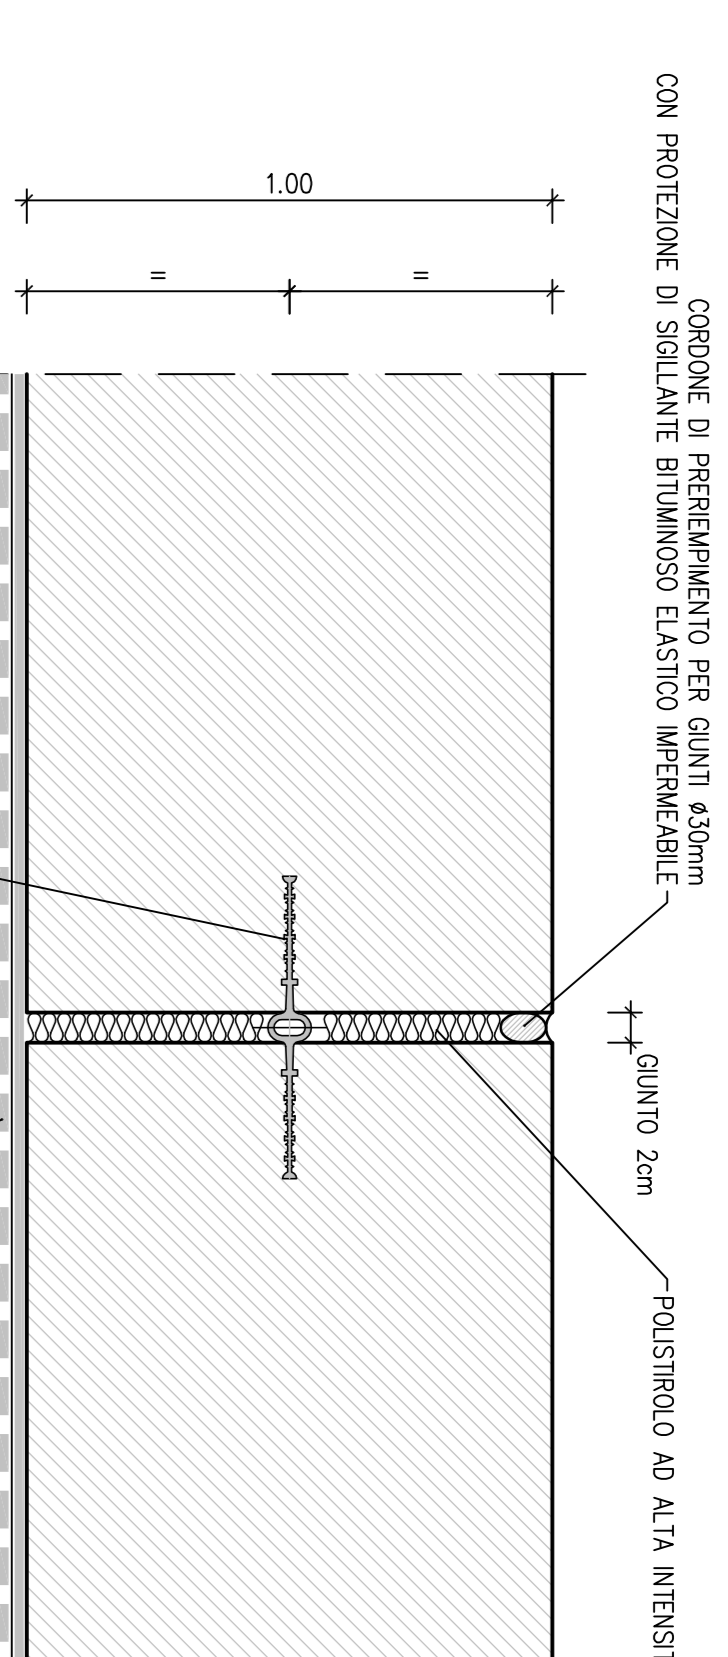


### PARTICOLARE IMPERMEABILIZZAZIONE

SCALA 1:10

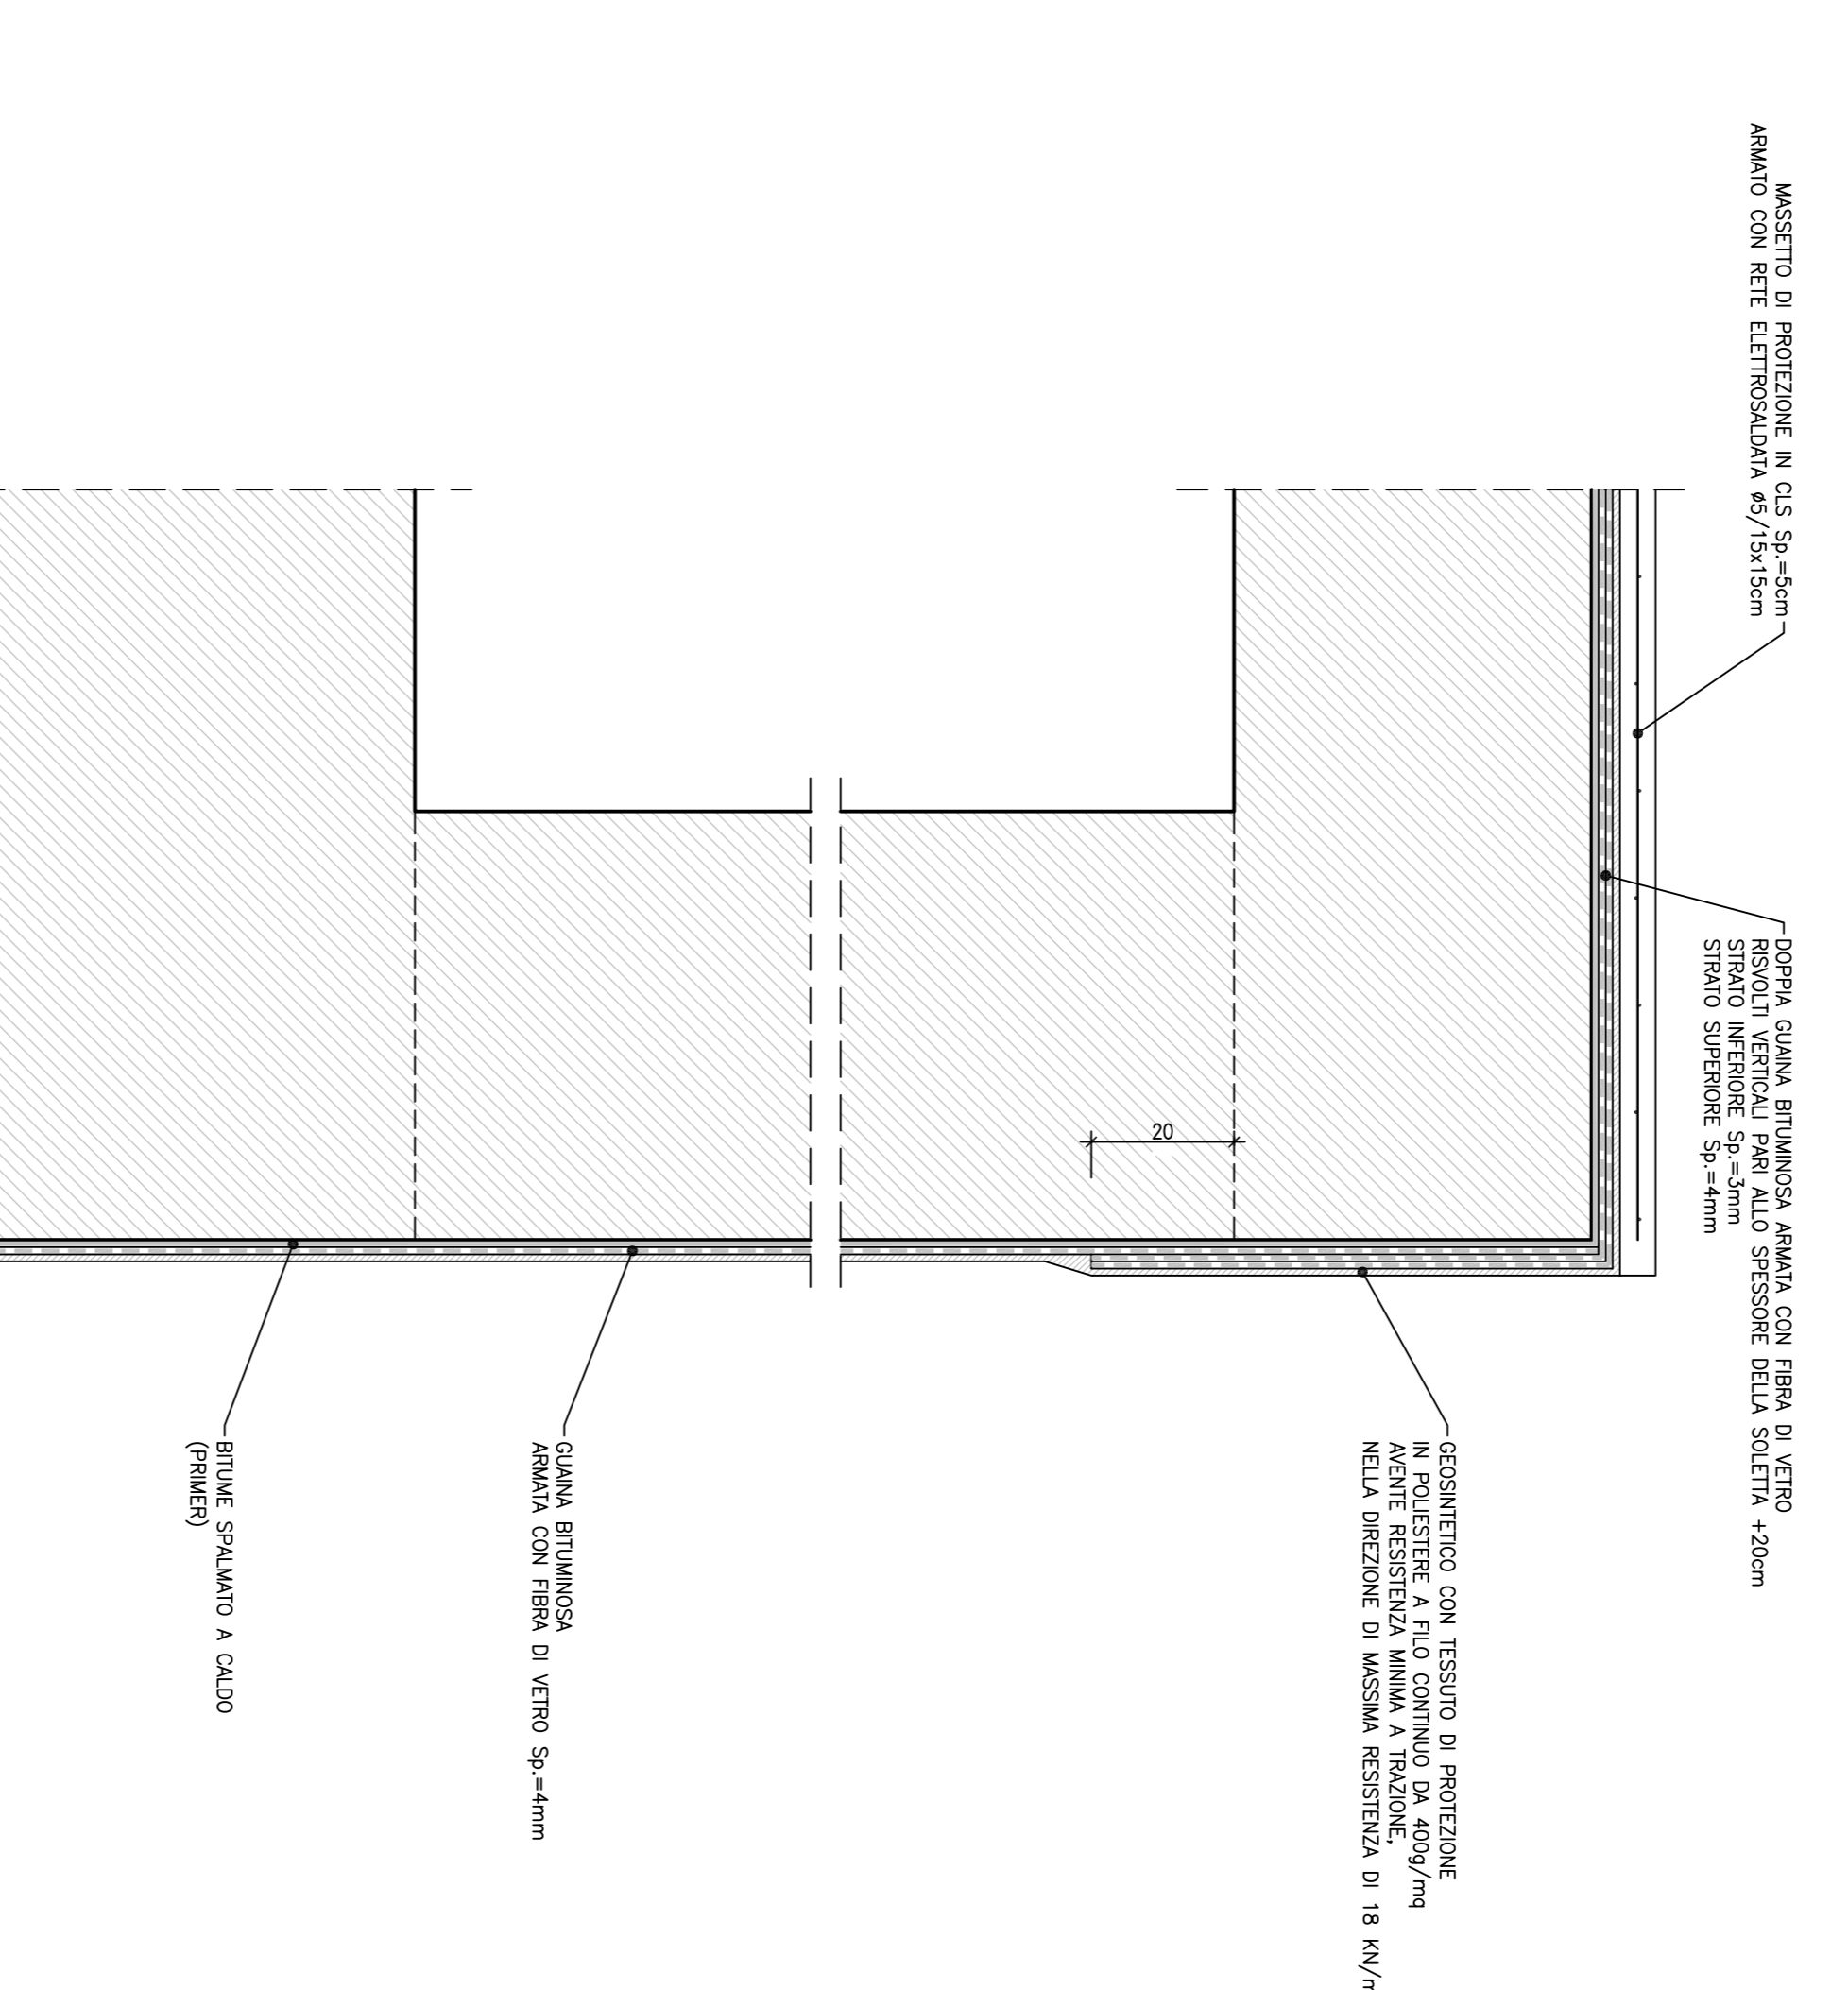


### PANTA CHIAVE

SCALA 1:1000

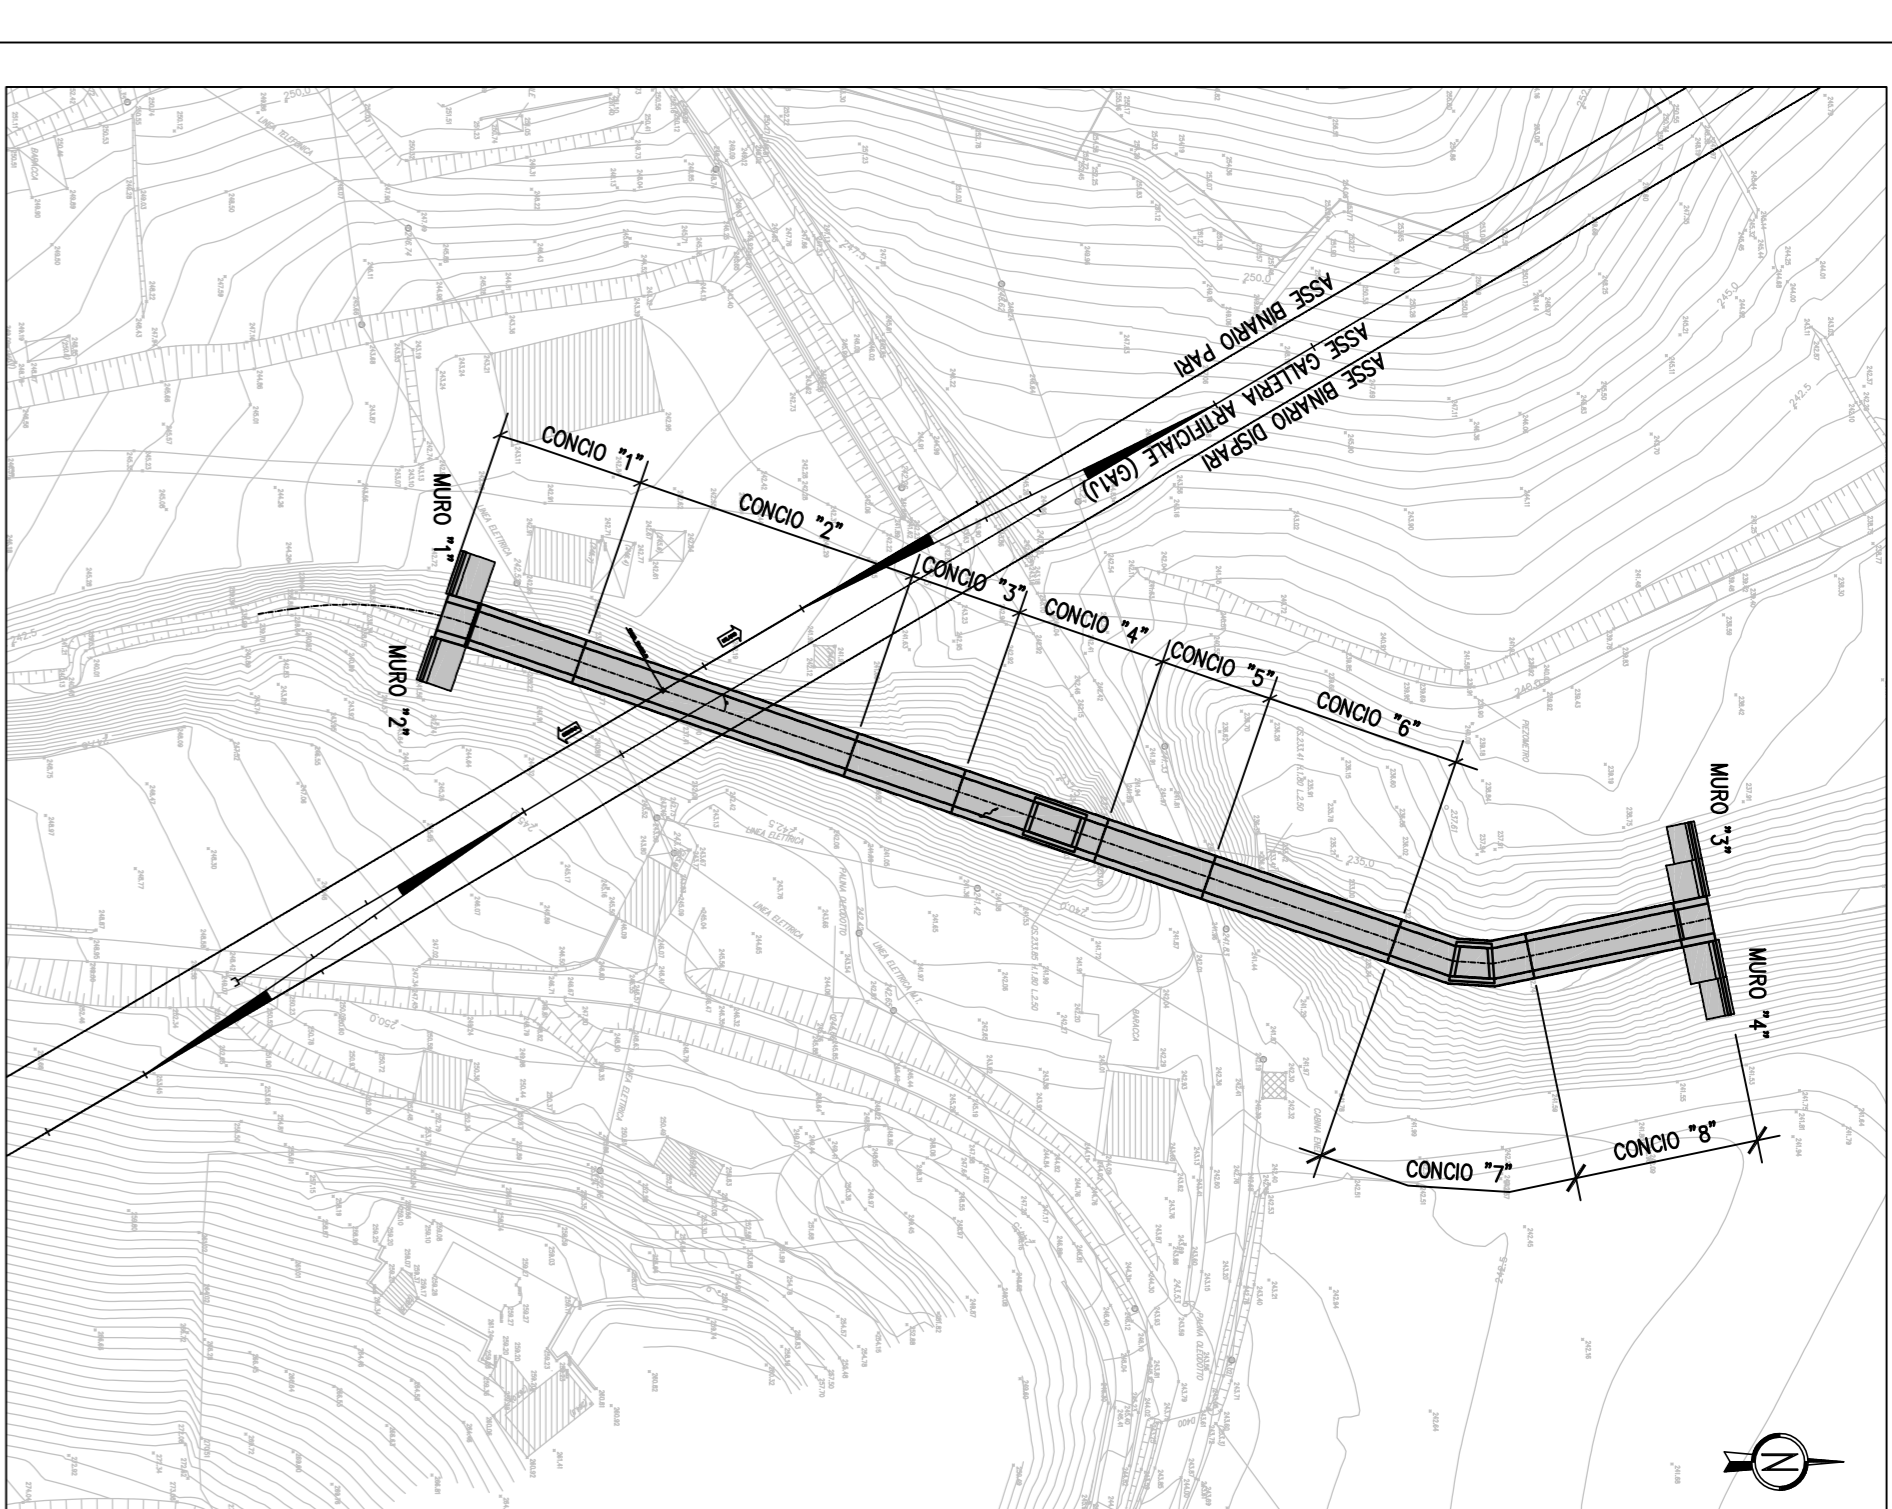

### PIANTA SOLETTA DI COPERTURA

SCALA 1:50

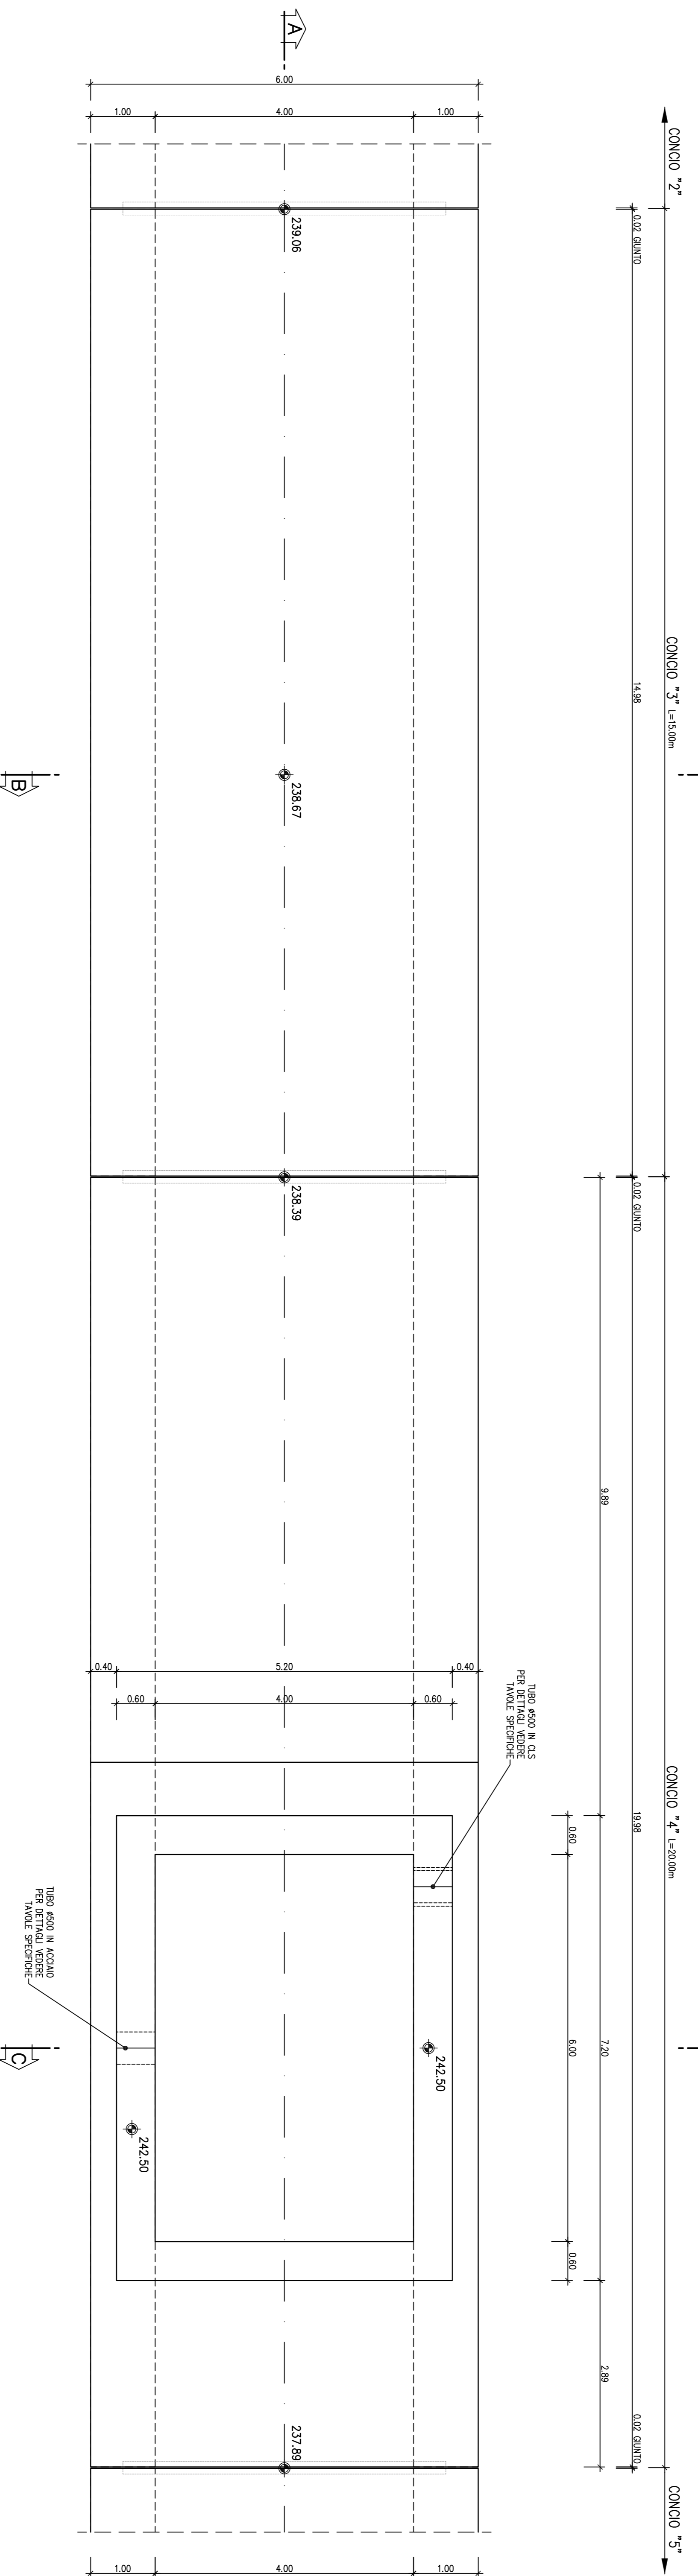


### SEZIONE LONGITUDINALE A-A

SCALA 1:50




### SEZIONE B-B

SCALA 1:50

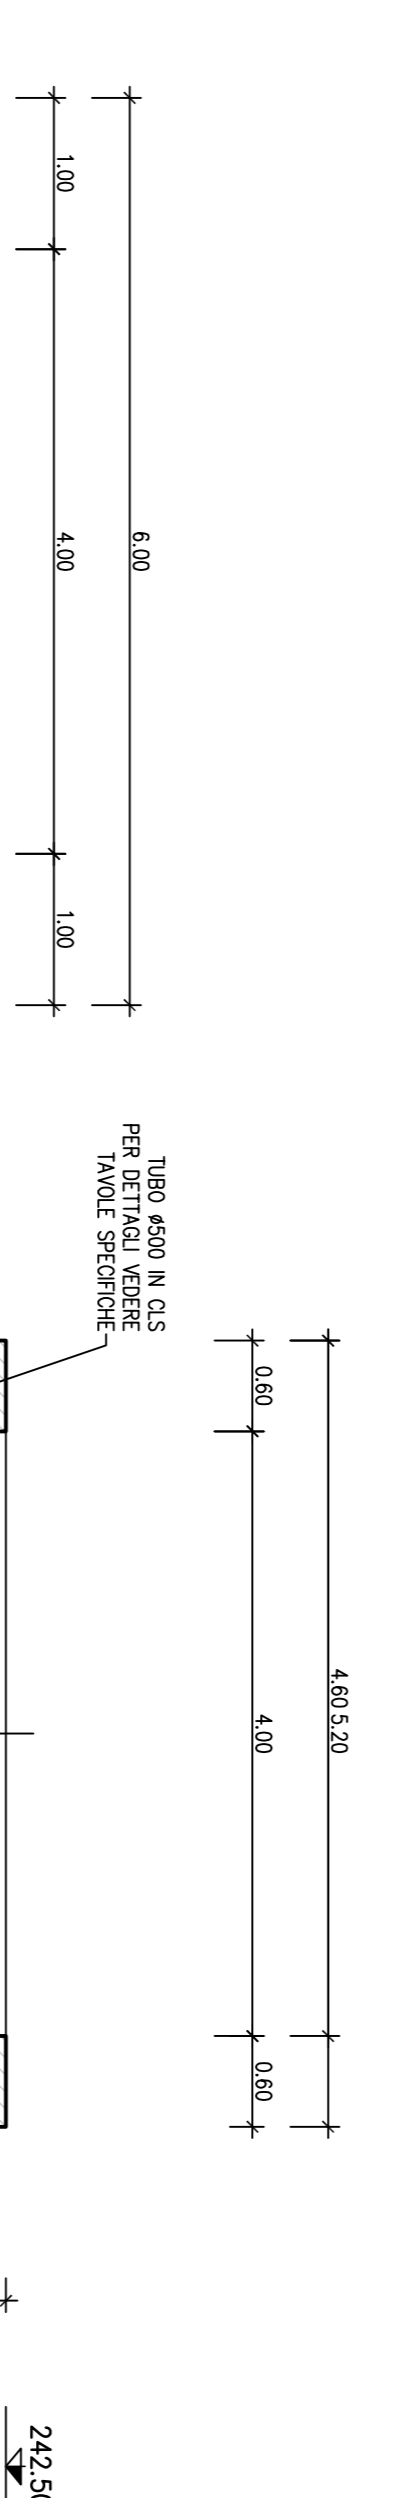

### SEZIONE C-C

SCALA 1:50

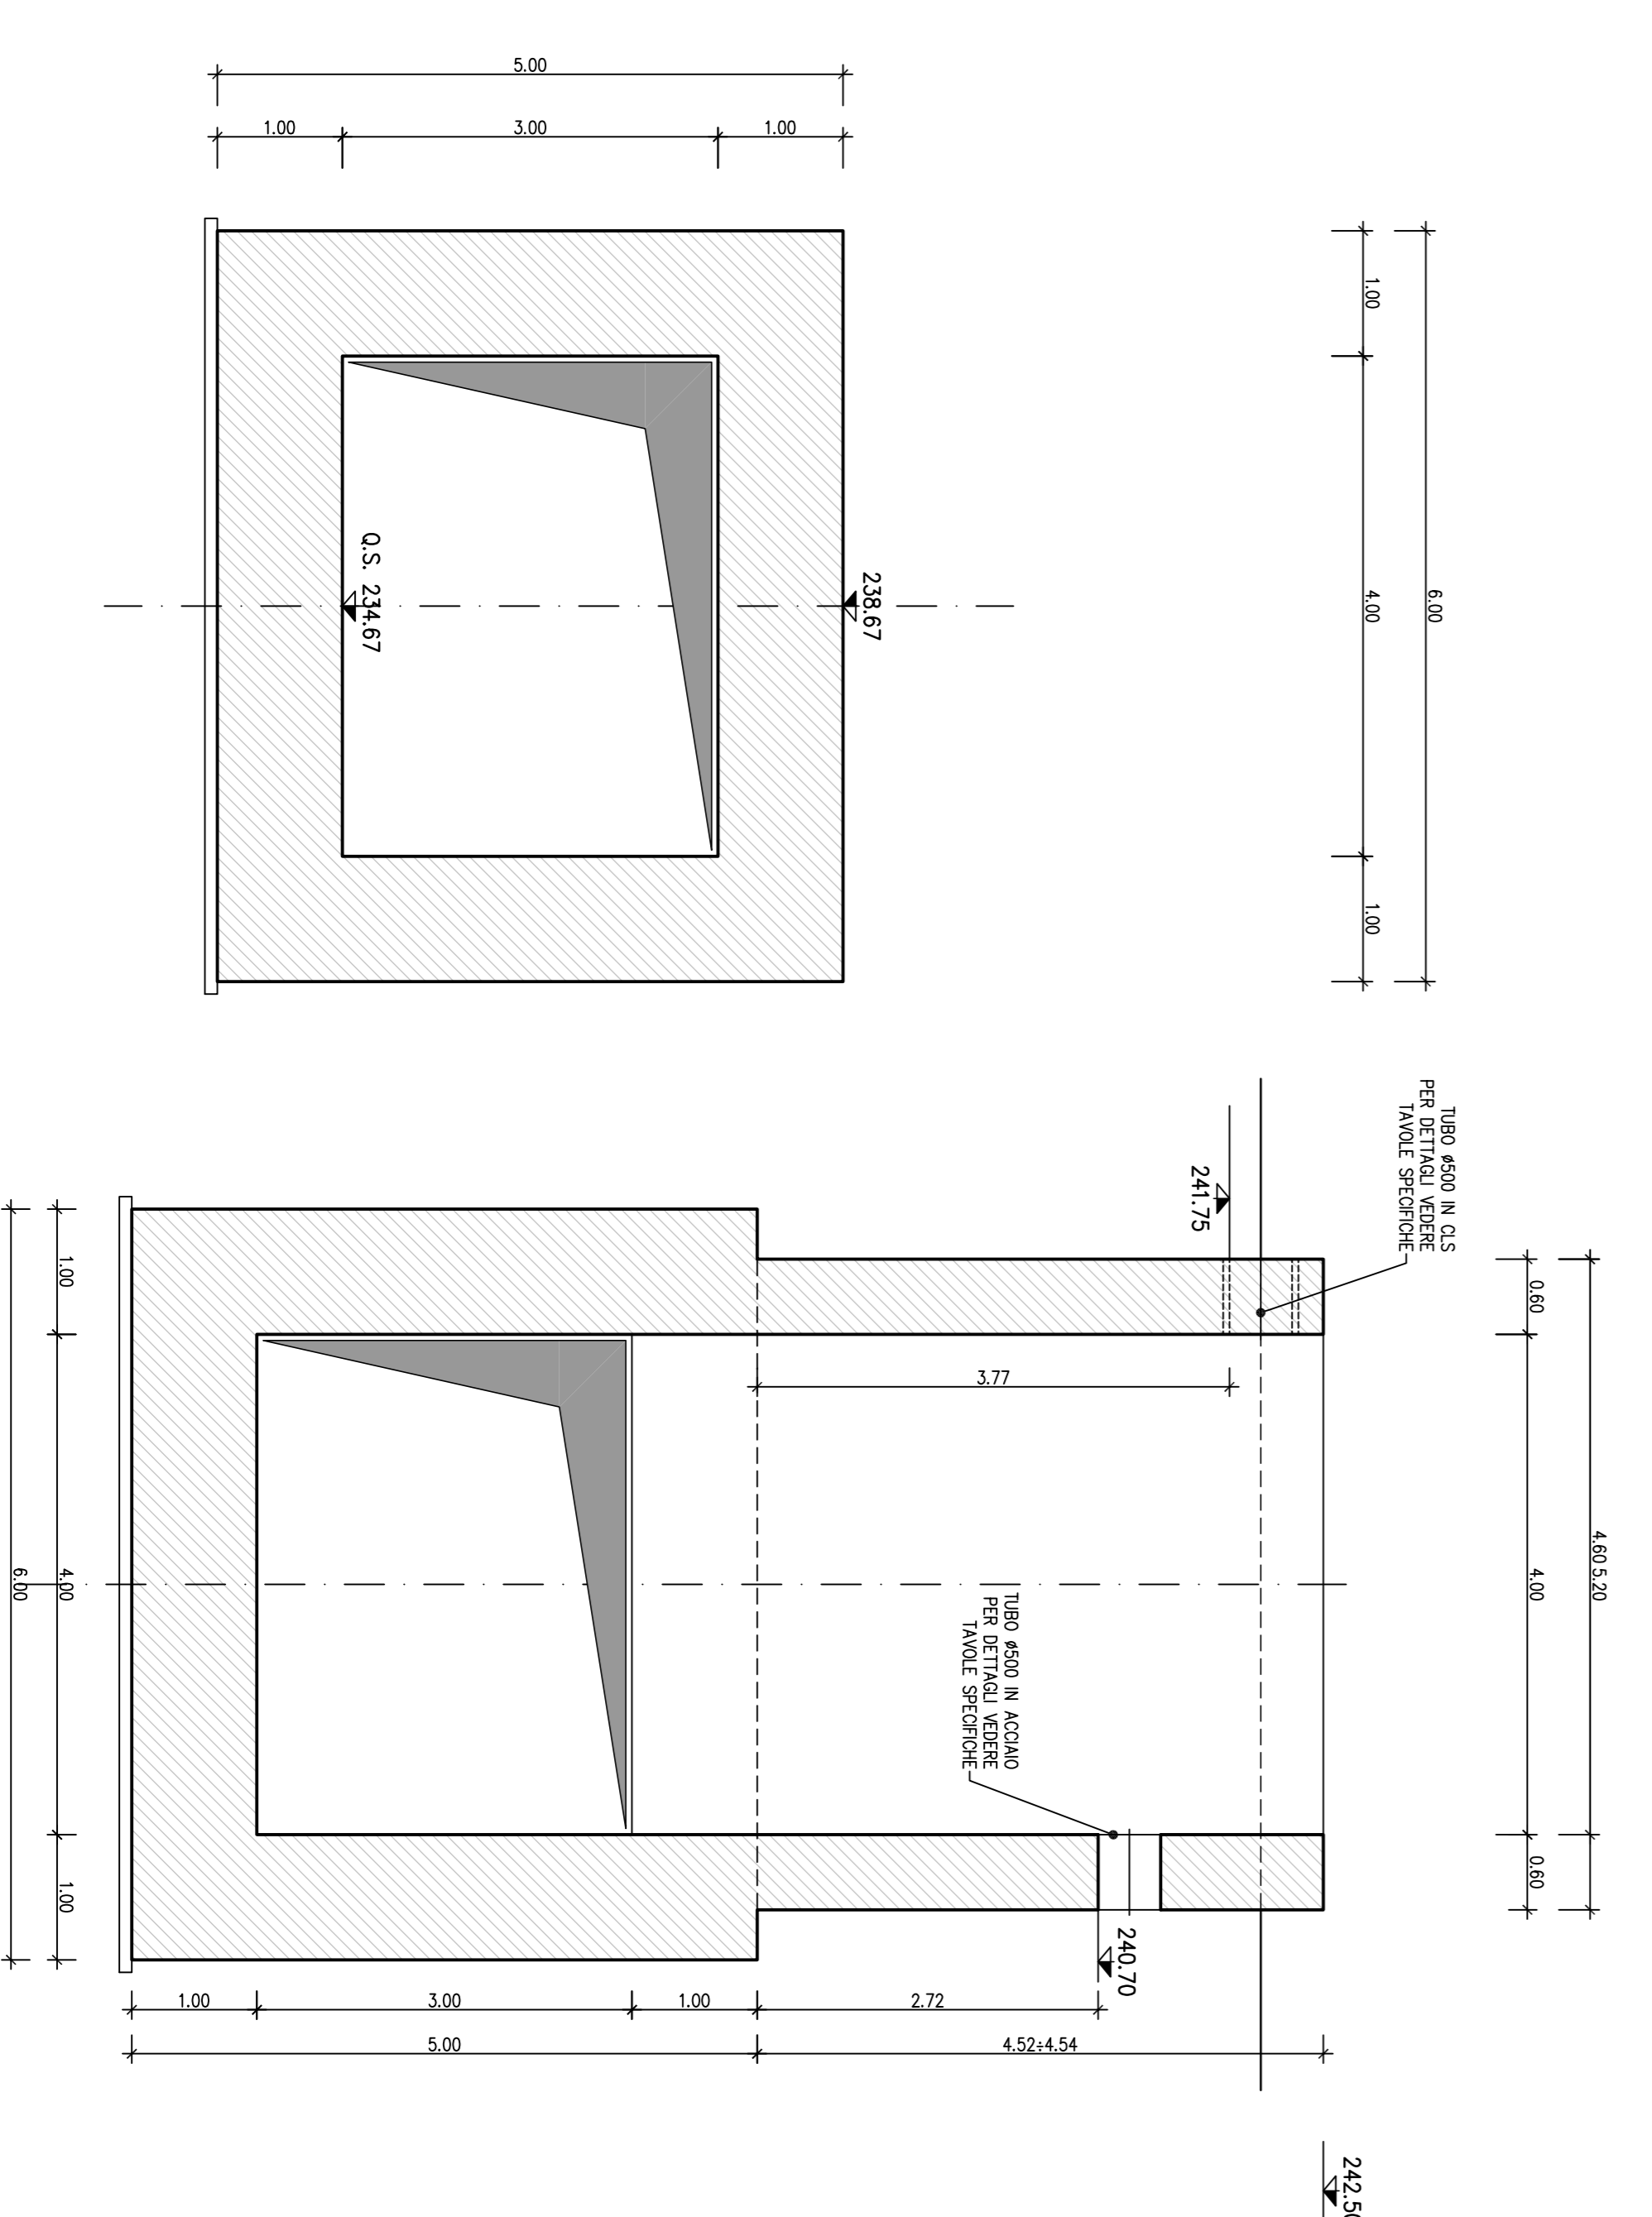

LEGGENDA	

**NOTE:**  
Per le tabelle materiali si fa riferimento all'elaborato I551-00-E-TI-0020-00-002.

**COMMITTENTE:**  
ALTA SORBELIANZA

**GENERALI CONTRACTORS:**  
COVIV

**INFRASTRUTTURE FERROVIARIE STRATEGICHE DEFINITE DALLA LEGGE OBBIETTIVO N.44/01**

**TRATTA A.V./A.C. TERZO VALICO DEI GIOVI**  
PROGETTO ESECUTIVO

**Sistemazione Idraulica Fosso Rio Peddella**  

GENERALI CONTRACTORS		INGEGNERIA	
